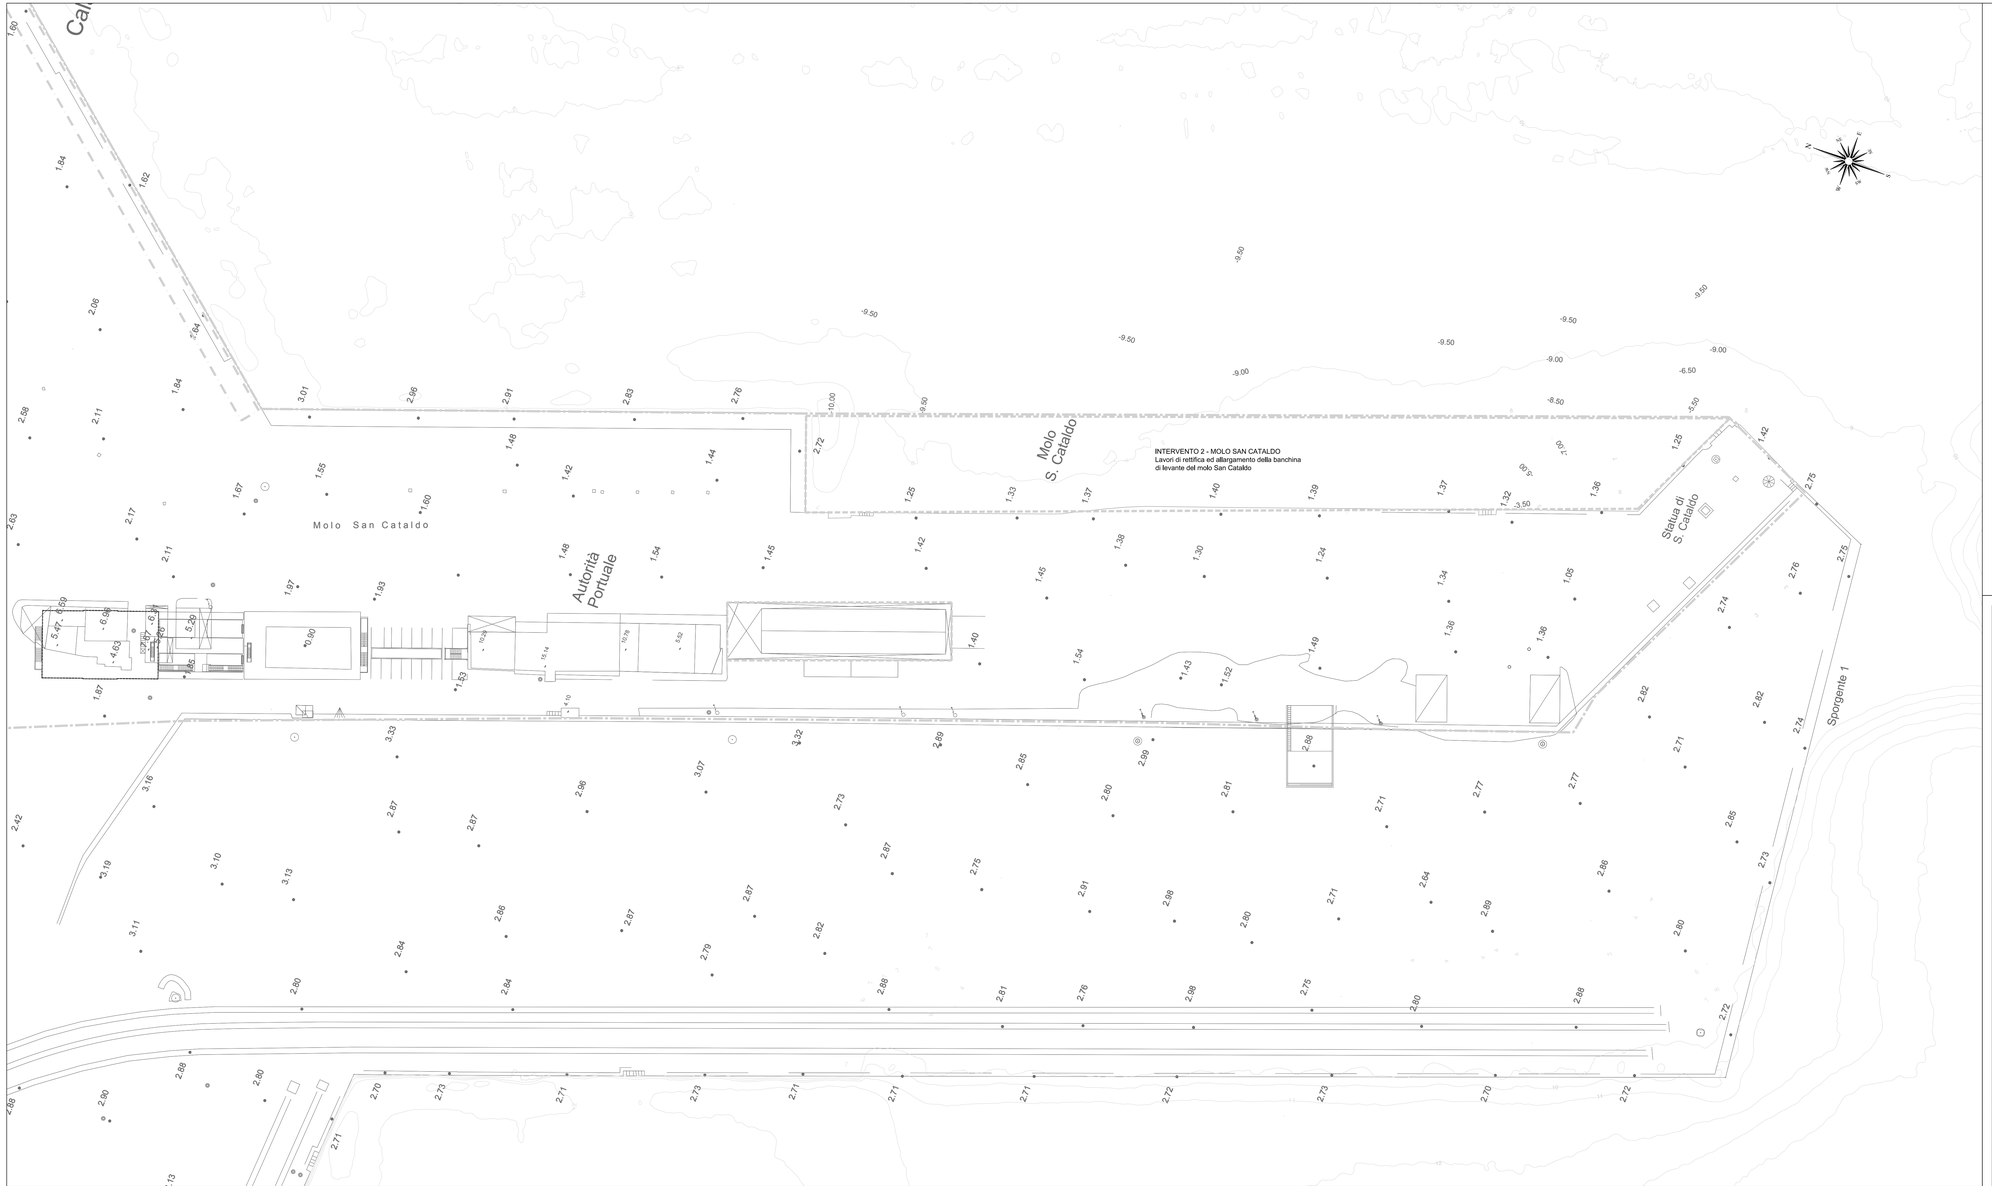


AUTORITA' PORTUALE DI TARANTO

RETTIFICA, ALLARGAMENTO ED ADEGUAMENTO STRUTTURALE
DELLA BANCHINA DI LEVANTE DEL MOLO SAN CATALDO
E DELLA CALATA 1 DEL PORTO DI TARANTO

# PROGETTO PRELIMINARE

Titolo elaborato :

AMPLIAMENTO MOLO SAN CATALDO
PLANIMETRIA ANTE OPERAM

Scala: 1:500

| 1 0 | 0 1 4 | P T | 0 0 6 | 0 - | P L A |
|---|---|---|---|---|---|

Committente:

AUTORITA' PORTUALE DI TARANTO

Responsabile Unico del Procedimento:
Dott. Ing. Gaetano INTERNO'

PROGETTISTI

Mandataria
MODI
Via Monte Zebio, 40
00195 ROMA

Mandante
VIA
Via Flaminia Vecchia, 999
00189 Roma

Responsabile integrazione prestazioni specialistiche
Prof. Ing. Alberto NOLI

Coordinamento di progetto
Dott. Ing. Marco TARTAGLINI

Coordinamento di progetto
Dott.Ing. Francesco NICCHIARELLI

Gruppo di lavoro
Prof. Ing. Alessandro TOGNA
Dott. Ing. Fabio CAPOZZI
Dott. Ing. Francesco LUPI
Dott. Ing. Giancarlo MILANA
Dott. Ing. Andrea SANZONE

Gruppo di lavoro
Dott. Ing. Giovanni PIAZZA
Dott. Arch. Felipe LOZANO LALINDE
Dott. Arch. Patrizia BAMBINI
Dott. Ing. TARRUZZI
Dott. Cplol. Maurizio LANZINI

| Rif. Dis. | Data | Rev. | DESCRIZIONE | Redatto: | Controllato: | Validato: |
|---|---|---|---|---|---|---|
| | 08/04/2011 | 0 | EMISSIONE | Camusi | Tartaglini | Togna |

Dimensioni foglio:

La MODIMAR s.r.l. si riserva la proprietà di questo disegno con la proibizione di riprodurlo o trasferirlo a terzi senza autorizzazione scritta.
This document is property of MODIMAR s.r.l. Reproduction and divulgation forbidden without written permission.

Visto del Committente: