


**K-PLAN**

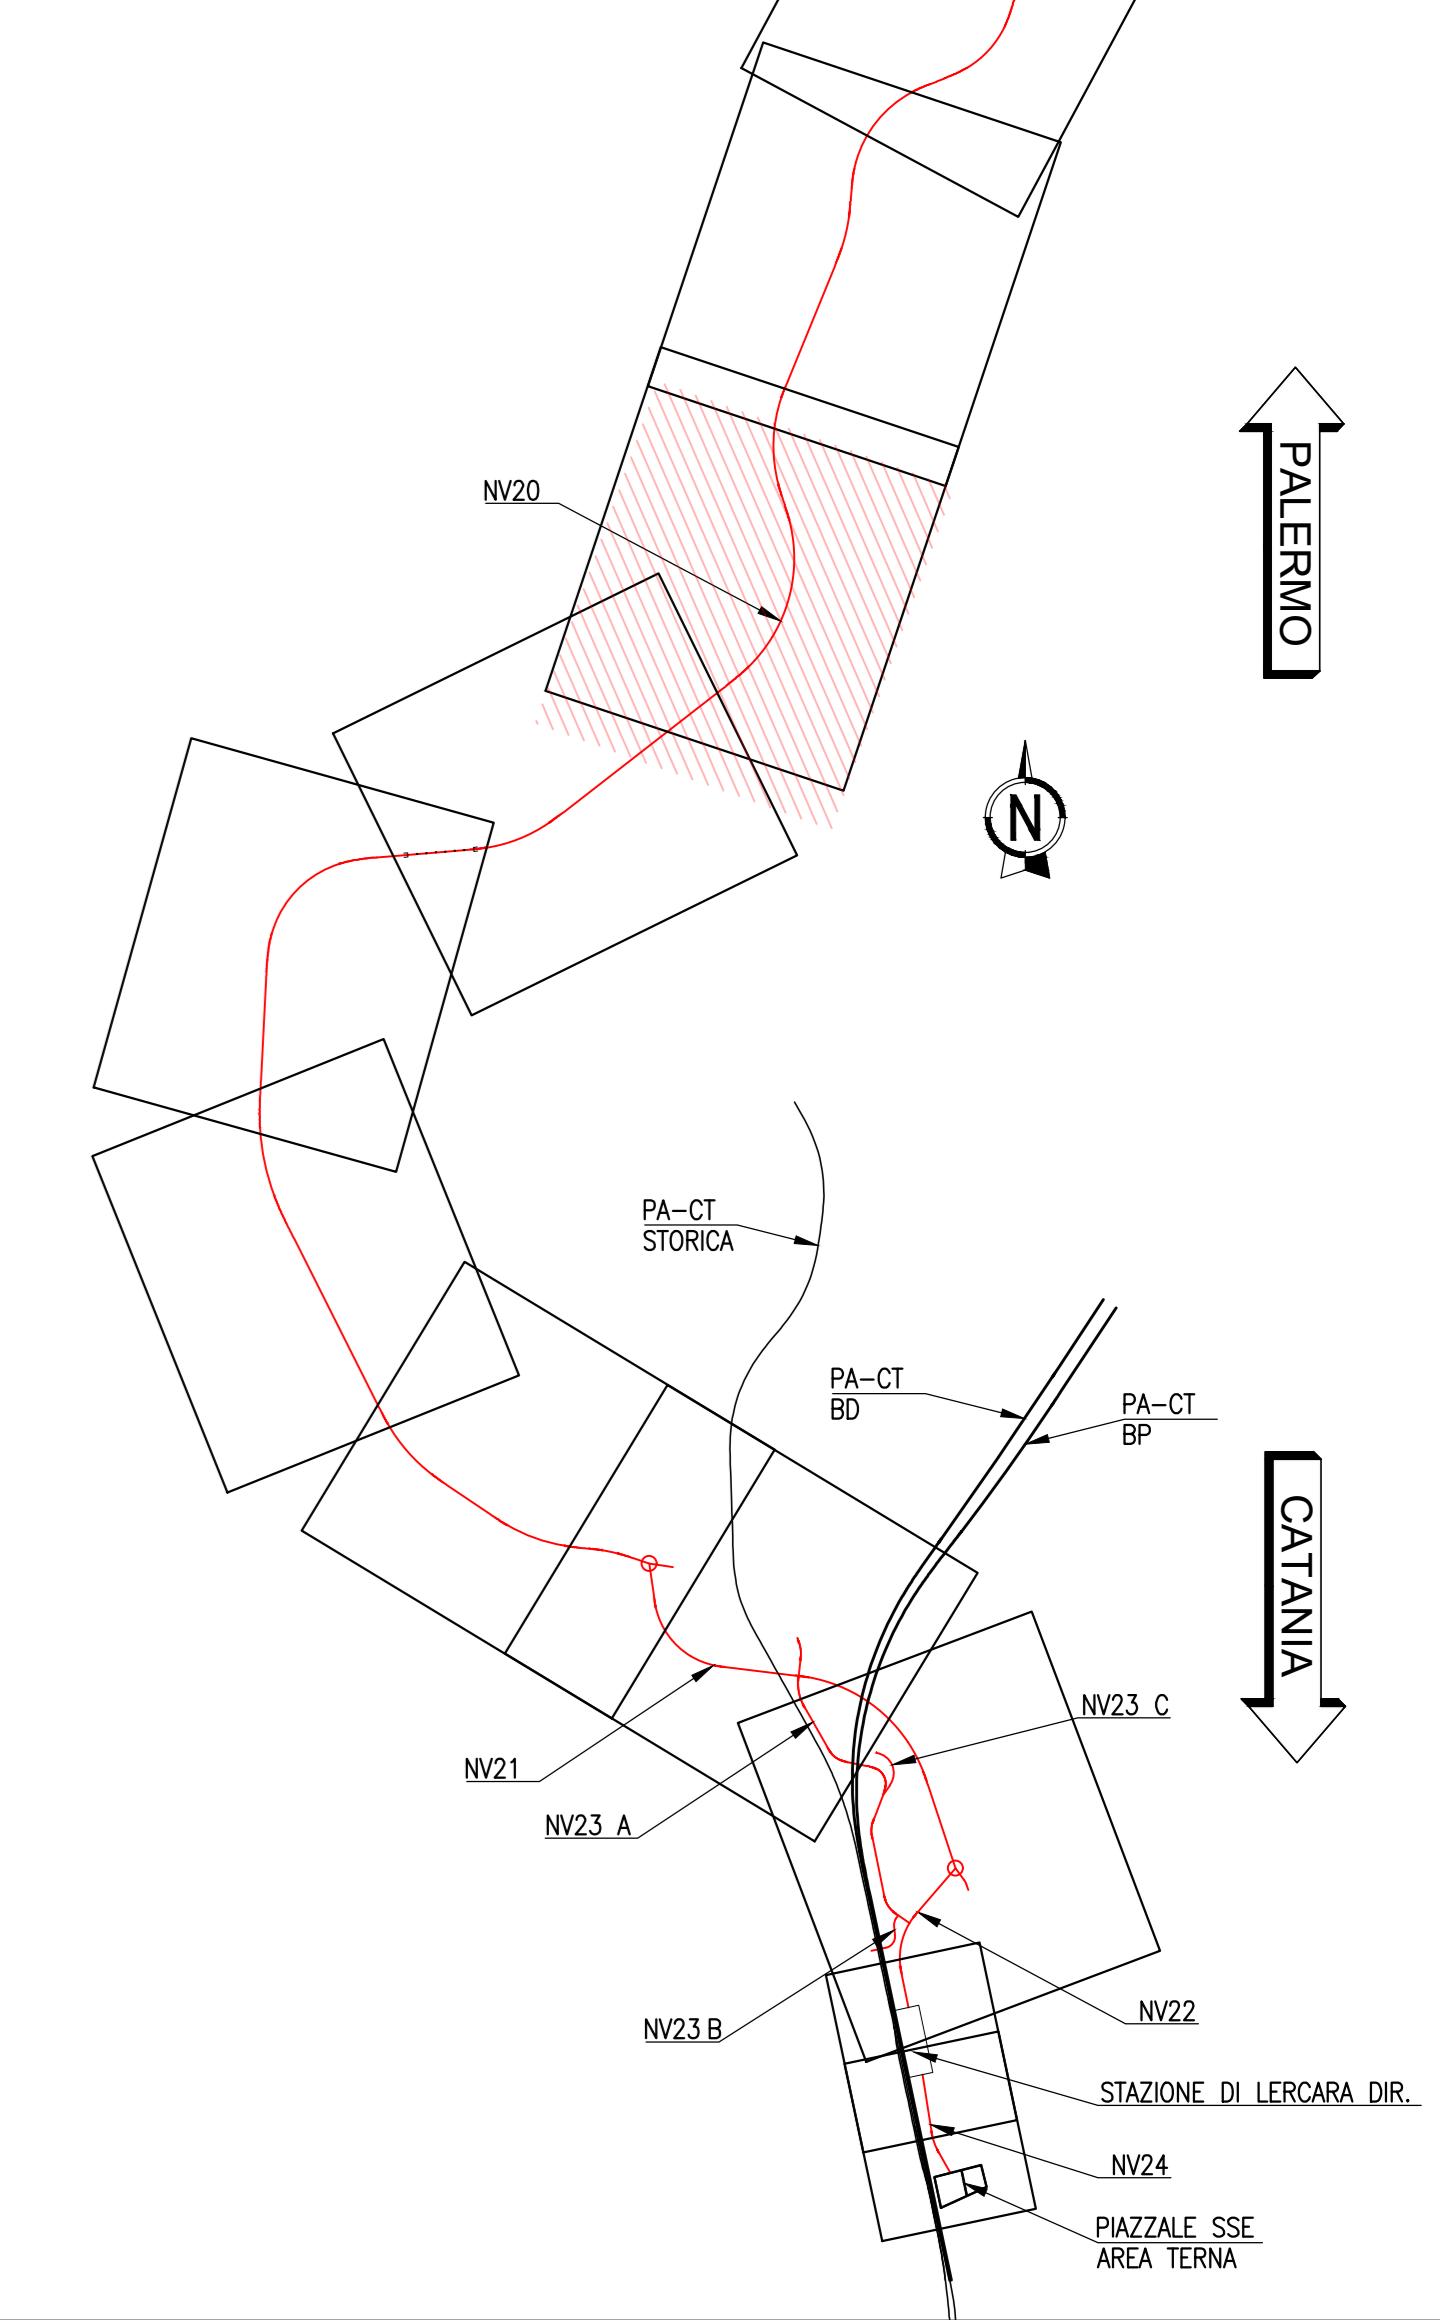

**LEGENDA MASSIME VELOCITA'**

0.00 - 1.00 m/s
1.00 - 2.00 m/s
2.00 - 3.00 m/s
3.00 - 4.00 m/s
4.00 - 5.00 m/s
oltre 5.00 m/s

COMMITTENTE: **RFI** RETE FERROVIARIA ITALIANA GRUPPO FERROVIE DELLO STATO ITALIANO

PROGETTAZIONE: **ITALFERR** INFRASTRUTTURE FERROVIARIE

**U.O. INFRASTRUTTURE NORD**

**PROGETTO DEFINITIVO**

**DIRETTRICE FERROVIARIA MESSINA - CATANIA - PALERMO**  
**NUOVO COLLEGAMENTO PALERMO - CATANIA**

**RADDOPPIO TRATTA FIUMETORTO - LERCARA DIRAMAZIONE**  
**LOTTO 1+2**  
**VIABILITA'**  
**INQUADRAMENTO GENERALE**  
 Fiume Torto - Velocità - Post operam - Tav 3/4

SCALA: 1:1000

COMMESSA	LOTTO	FASE	ENTE	TIPO DOC.	OPERA/DISCIPLINA	PROGR.	REV.
RS3Z	00	D	26	P7	NV0003	015	B

Rev.	Descrizione	Redatto	Data	Verificato	Data	Approvato	Data	Autorizzato Data
A	EMISSIONE ESECUTIVA	C. INTERRA	Gennaio 2021	M. VERGARA	Gennaio 2021	A. SERRA	Gennaio 2021	
B	AGGIORNAMENTO PER COS	C. INTERRA	Settembre 2021	M. VERGARA	Settembre 2021	A. SERRA	Settembre 2021	

File: RS3Z00D01P000001181.DWG n. Elab: 1