


K-PLAN

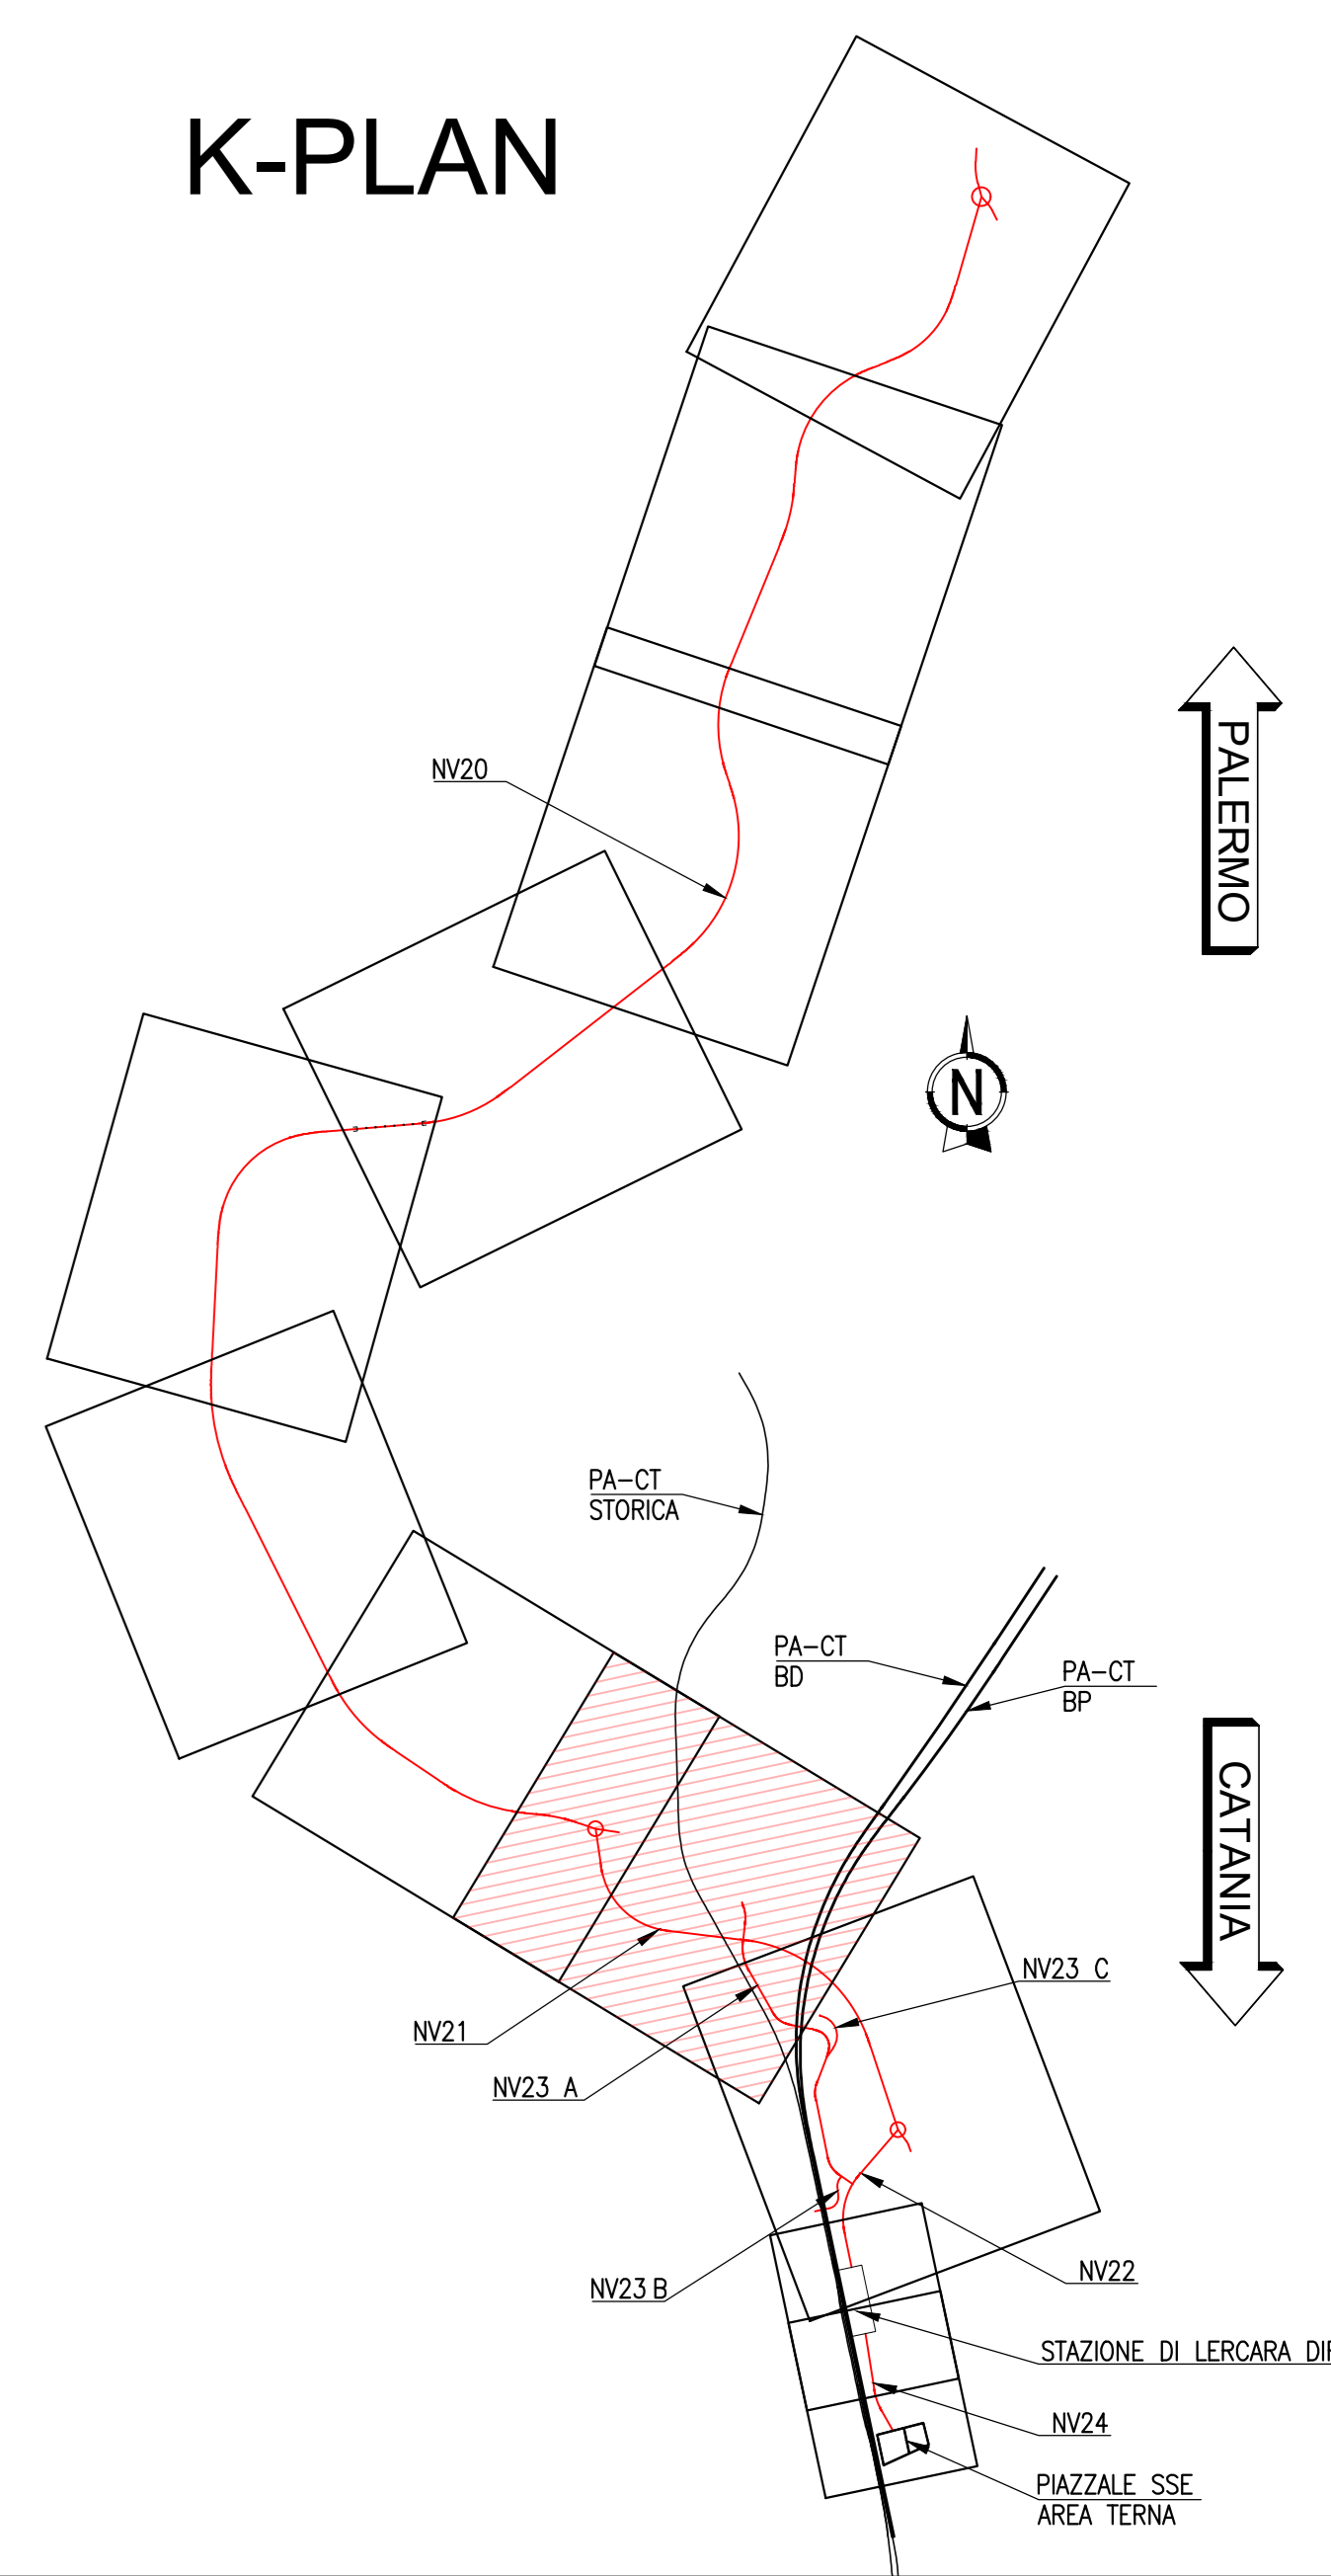

COMMITTENTE: **RFI** RETE FERROVIARIA ITALIANA GRUPPO FERROVIE DELLO STATO ITALIANE

PROGETTAZIONE: **ITALFERR** INFRASTRUTTURE FERROVIARIE

U.O. INFRASTRUTTURE NORD

PROGETTO DEFINITIVO

DIRETTRICE FERROVIARIA MESSINA - CATANIA - PALERMO
NUOVO COLLEGAMENTO PALERMO - CATANIA

RADDOPPIO TRATTA FIUMETORTO - LERCARA DIRAMAZIONE
LOTTO 1+2

VIABILITA'
INQUADRAMENTO GENERALE
 Fiume Torto - Velocità - Post operam - Tav 4/4

SCALA: 1:1000

COMMESSA	LOTTO	FASE	ENTE	TIPO DOC.	OPERA/DISCIPLINA	PROGR.	REV.
RS3Z	00	D	26	P7	NV0003	016	B

Rev.	Descrizione	Redatto	Data	Verificato	Data	Approvato	Data	Autorizzato Data
A	EMISSIONE ESECUTIVA	C. INTEGRATA	15/05/2023	A. SINGOLA	15/05/2023	A. SINGOLA	15/05/2023	15/05/2023
B	AGGIORNAMENTO PER COS	C. INTEGRATA	15/05/2023	M. SINGOLA	15/05/2023	A. SINGOLA	15/05/2023	15/05/2023

FILE: rrs3z00p000301tbl.dwg n. Etab: 2