
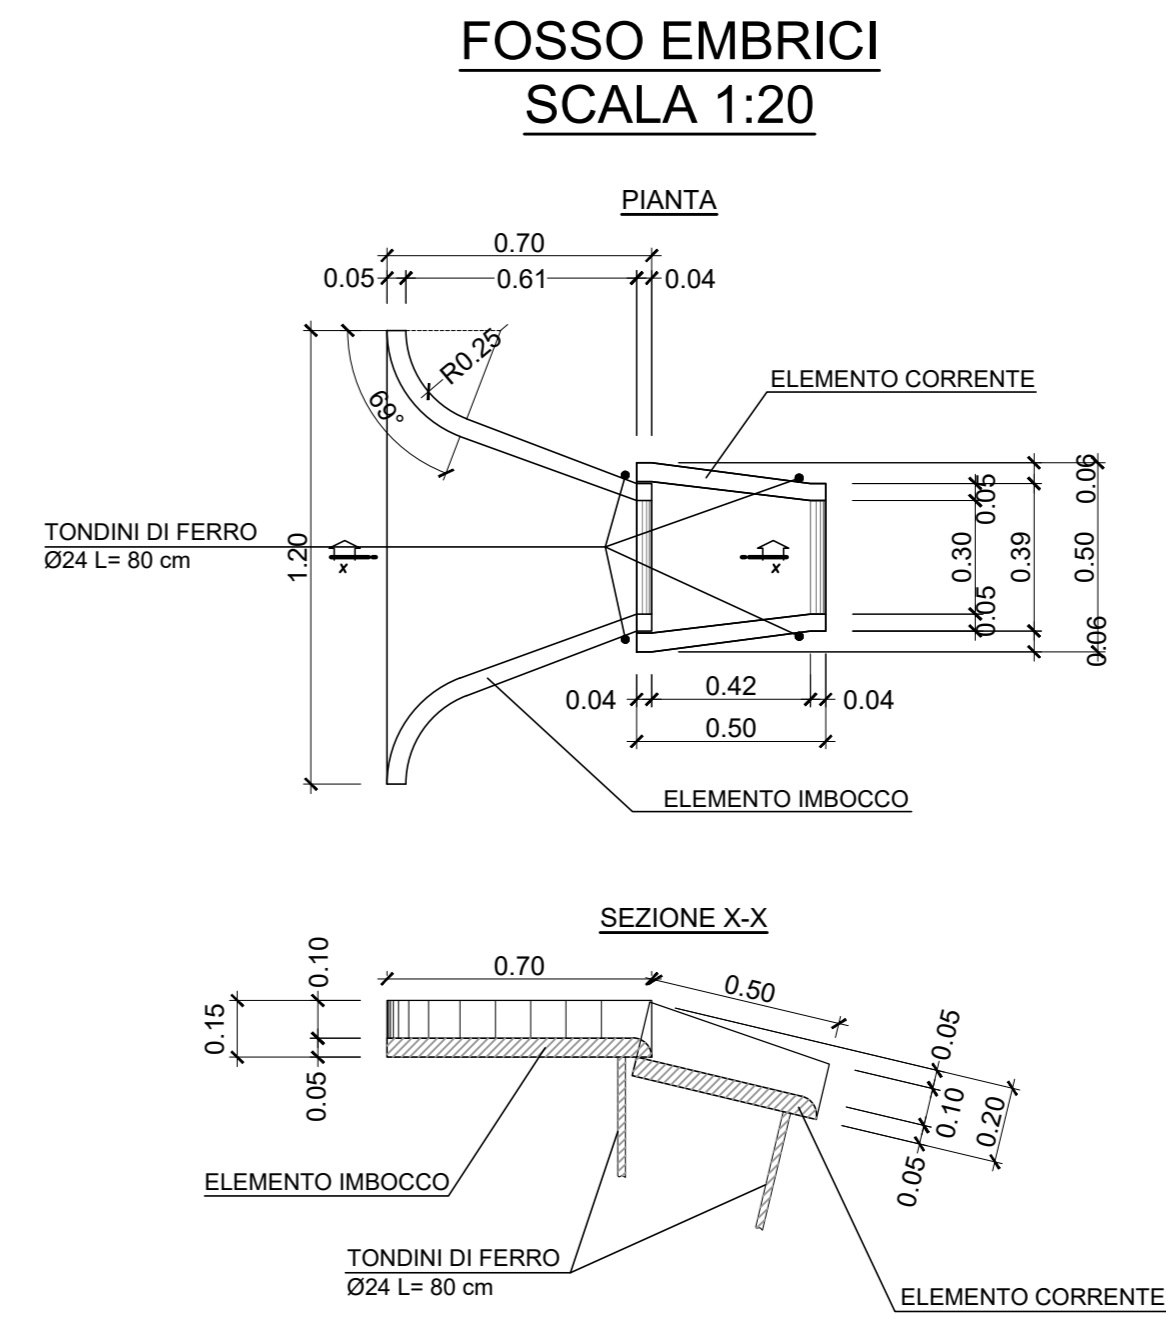
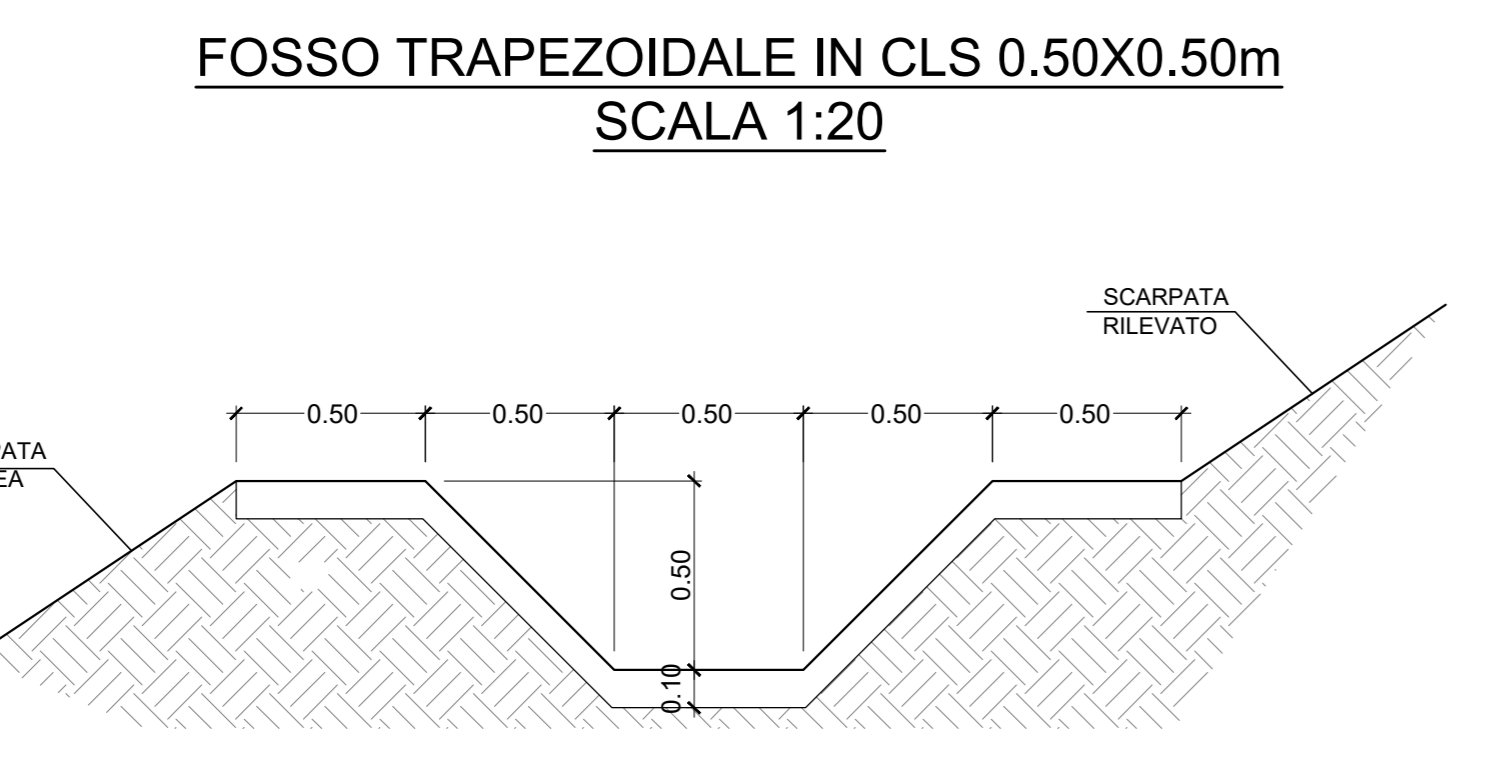
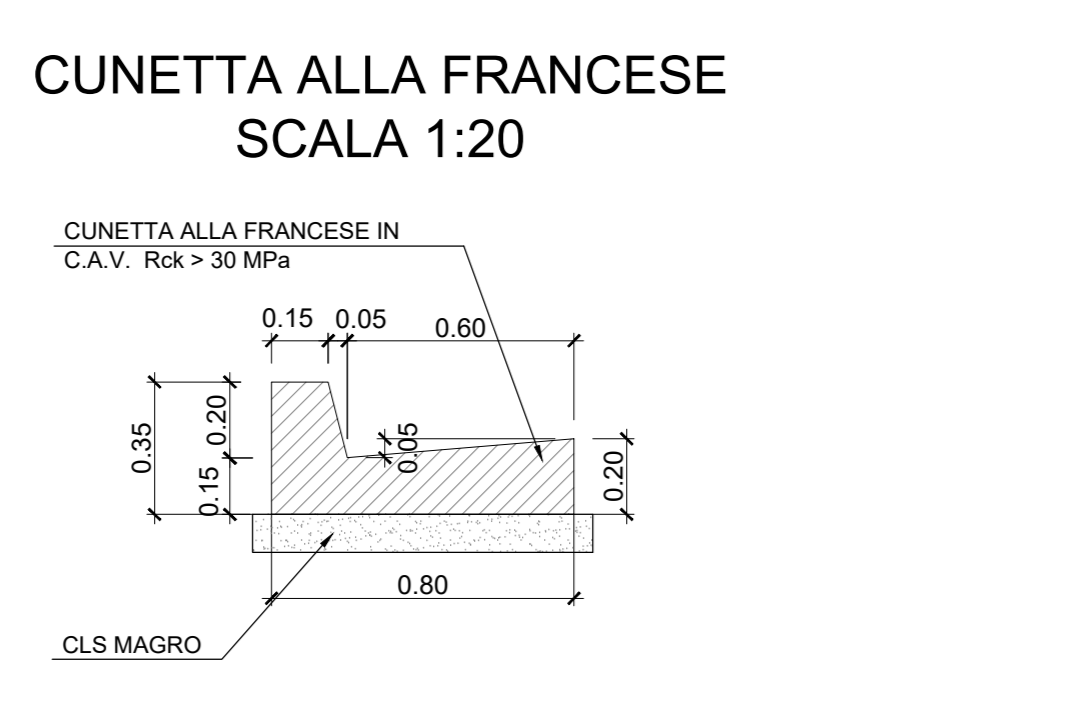
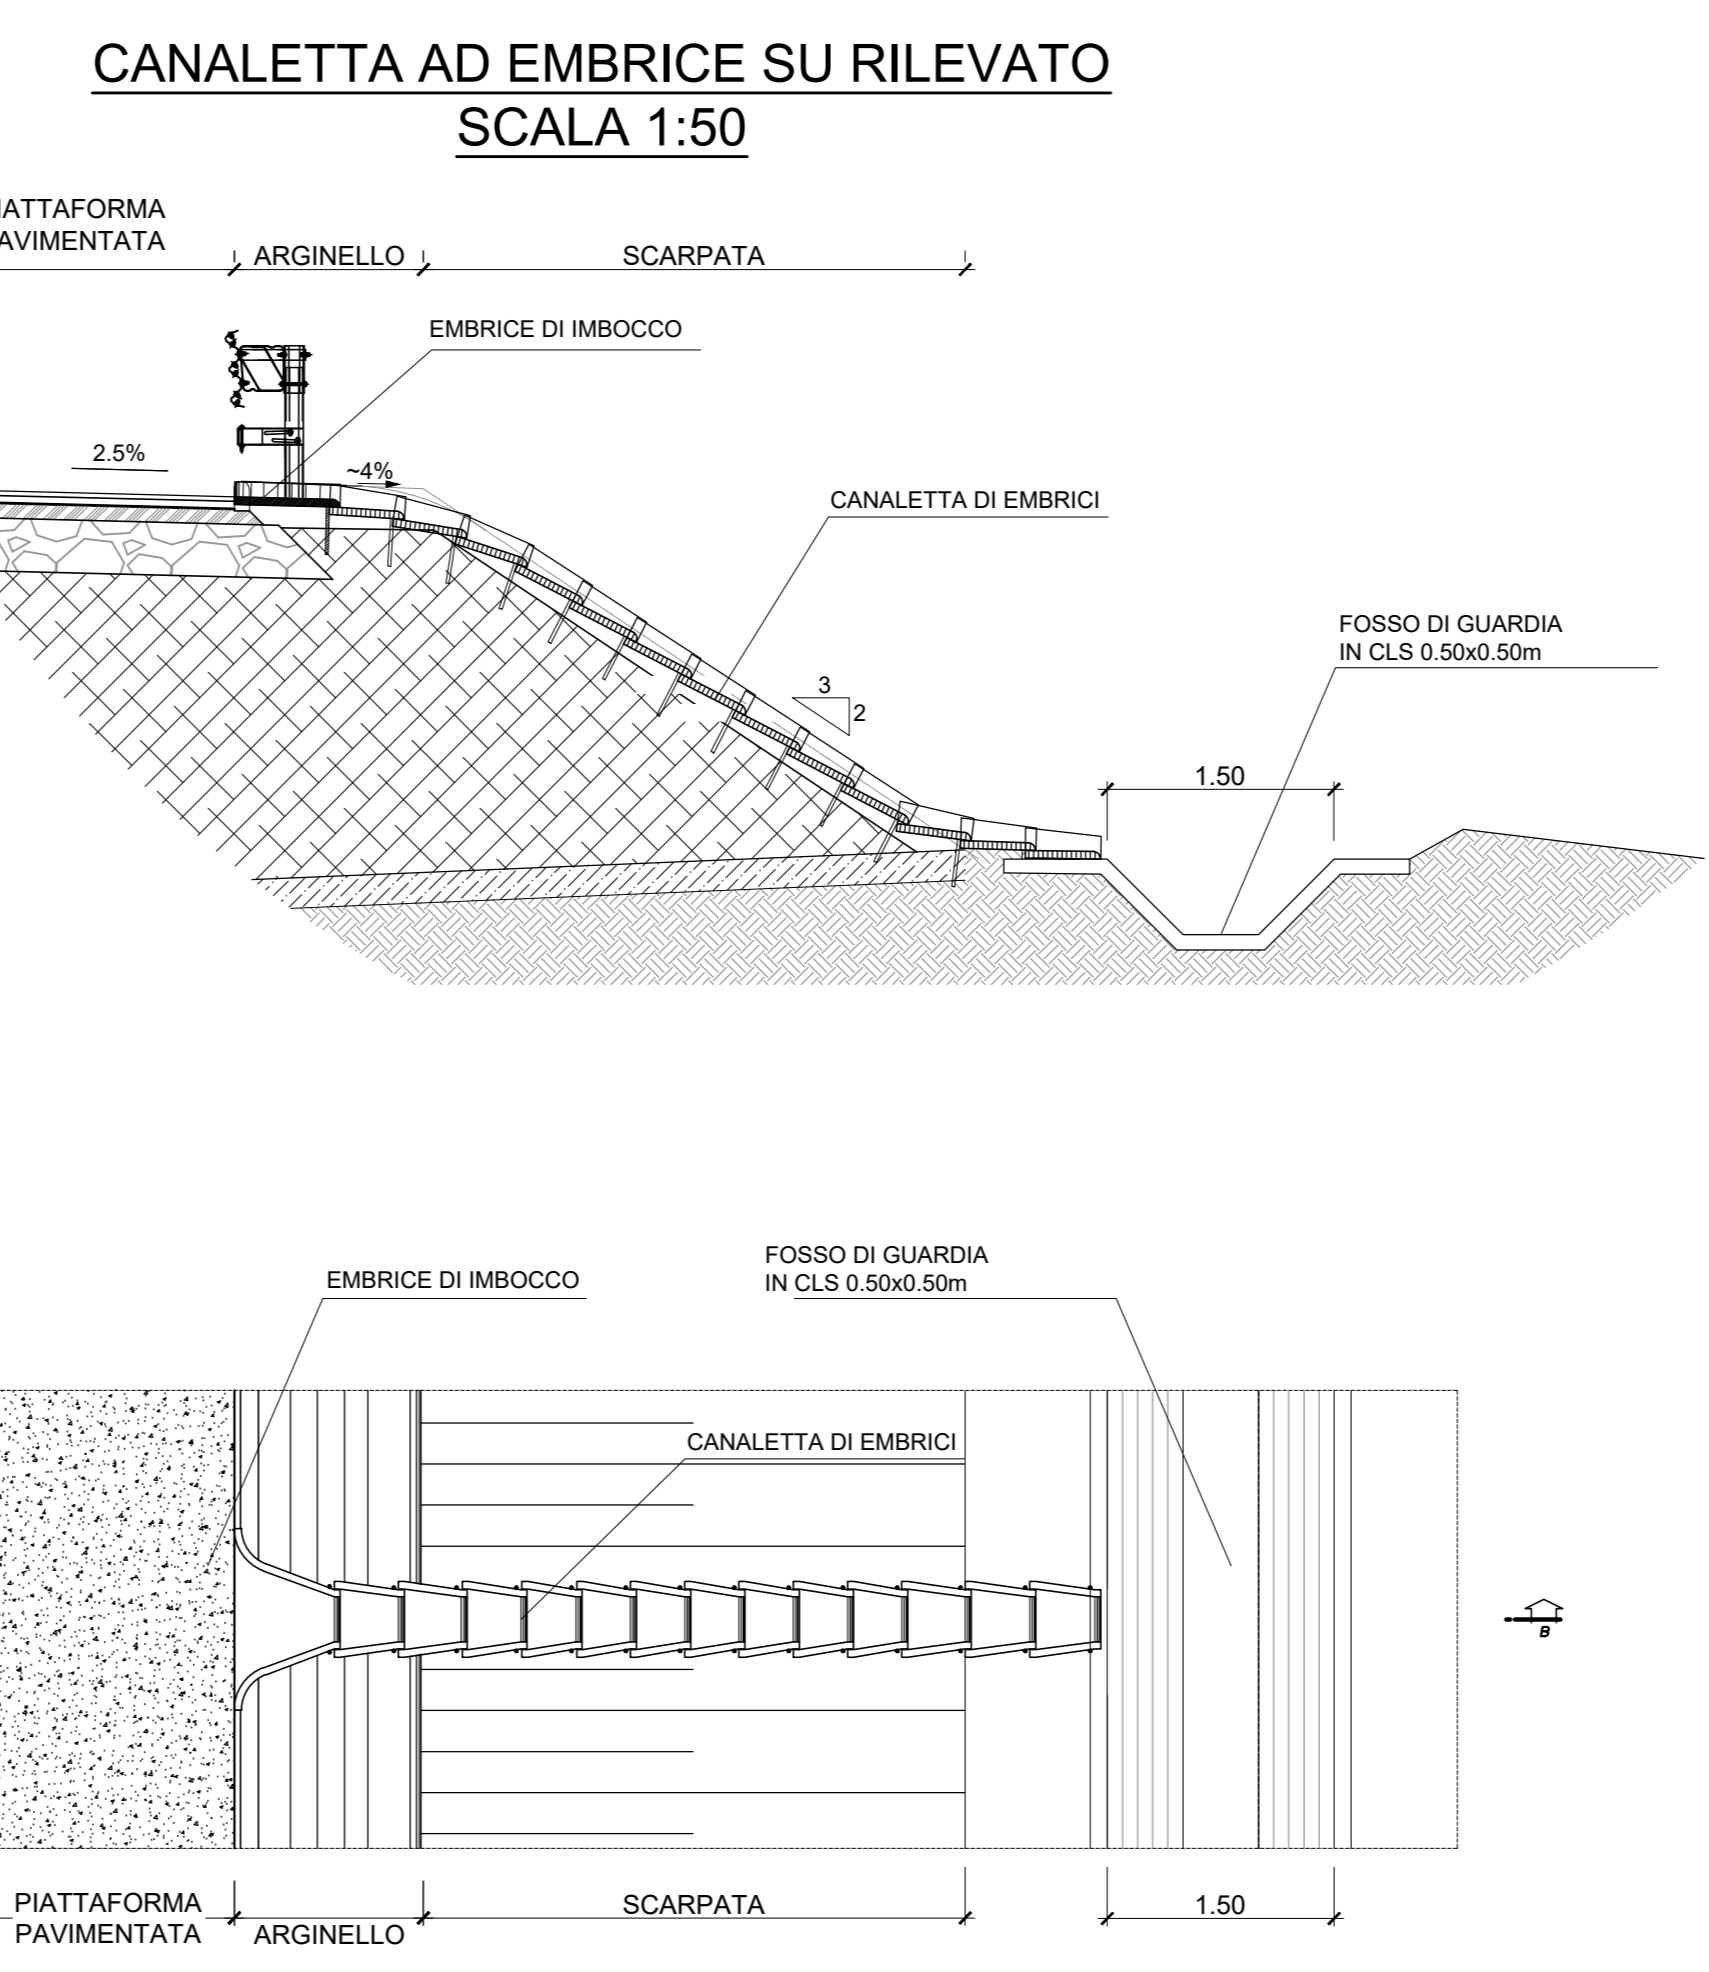


### BARRIERA PER MOTOCICLISTI

SCALA 1:10

Componenti	Description	Materiale	Descrizione	Material	Code
1	<b>Palo "U"</b> U-post, U-Stoher, Poteau en U, Poste "U"	80x40 Th=5 H=500 mm	Corten	59400631	
2	<b>Bullone completo</b> Bolt with nut and washer, Schraube komplett, Boulon complet, Tornillo completo con tuerca y arandela	M16x40 mm C=60 nm	Classe 5.8	59800432	
3	<b>Staffa sostegno profilo tipo A</b> Support for A-type profile, Haltebügel für Profil Typ A, Étrier support profil type A, Soporite perfil tipo A	Modulo L = 4000 mm	S 235 JR	59601663	
4	<b>Staffa sostegno profilo tipo B</b> Support for B-type profile, Haltebügel für Profil Typ B, Étrier support profil type B, Soporite perfil tipo B	Modulo L = 4000 mm	S 235 JR	59601660	
5	<b>Profilo contenimento motociclista</b> Motorcyclist containment profile, Motorradfahrer-Unterfahrerschutz, Perfil de retenue motocycliste, Perfil retención motociclista	Modulo L = 4000 mm	S 235 JR	59602705 59602695	

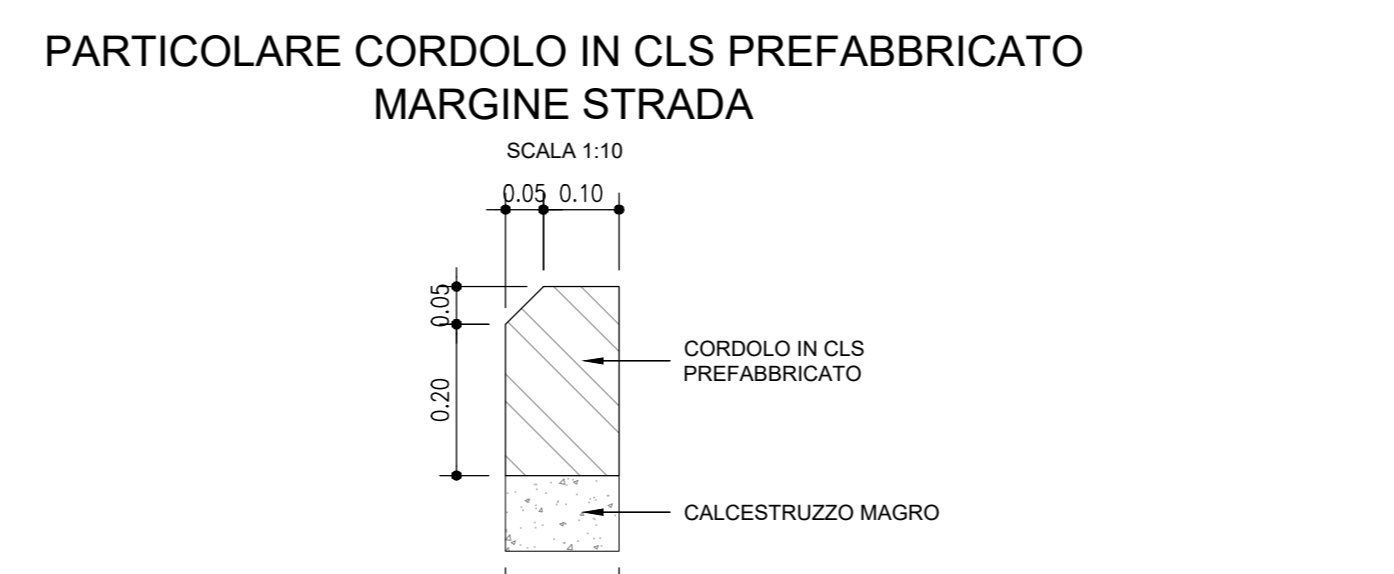

COMMITTENTE:		<b>RFI</b> RETE FERROVIARIA ITALIANA GRUPPO FERROVIE DELLO STATO ITALIANO	
PROGETTAZIONE:		<b>ITALFERR</b> INFRASTRUTTURE FERROVIARIE	
U.O. INFRASTRUTTURE NORD			
PROGETTO DEFINITIVO			
DIRETTRICE FERROVIARIA MESSINA - CATANIA - PALERMO NUOVO COLLEGAMENTO PALERMO - CATANIA			
RADDOPPIO TRATTA FIUMETORTO - LERCARA DIRAMAZIONE LOTTO 1+2			
VIABILITA' NV20 - Nuova viabilità di collegamento Roccapalumba-Lercara Particolari costruttivi			
SCALA:		var	
COMMESSA		LOTTO	FASE
RS3Z	00	D	26
ENTE TIPO DOC.		OPERA/DISCIPLINA	
BZ		NV2000	
PROGR.		REV.	
001		B	

Rev.	Descrizione	Redatto	Data	Verificato	Data	Approvato	Data	Autorizzato	Data
A	EMBRIONE ESECUTIVA	C. INTERRA	Gennaio 2020	[Firma]	Gennaio 2020	A. DIAMANTO	Gennaio 2020	[Firma]	Gennaio 2020
B	T. AGG. A CONFERMA CALLUP	C. INTERRA	Maggio 2020	[Firma]	Maggio 2020	[Firma]	Maggio 2020	[Firma]	Maggio 2020

File: H83000208RZ00000318.DWG n. Etab.: