


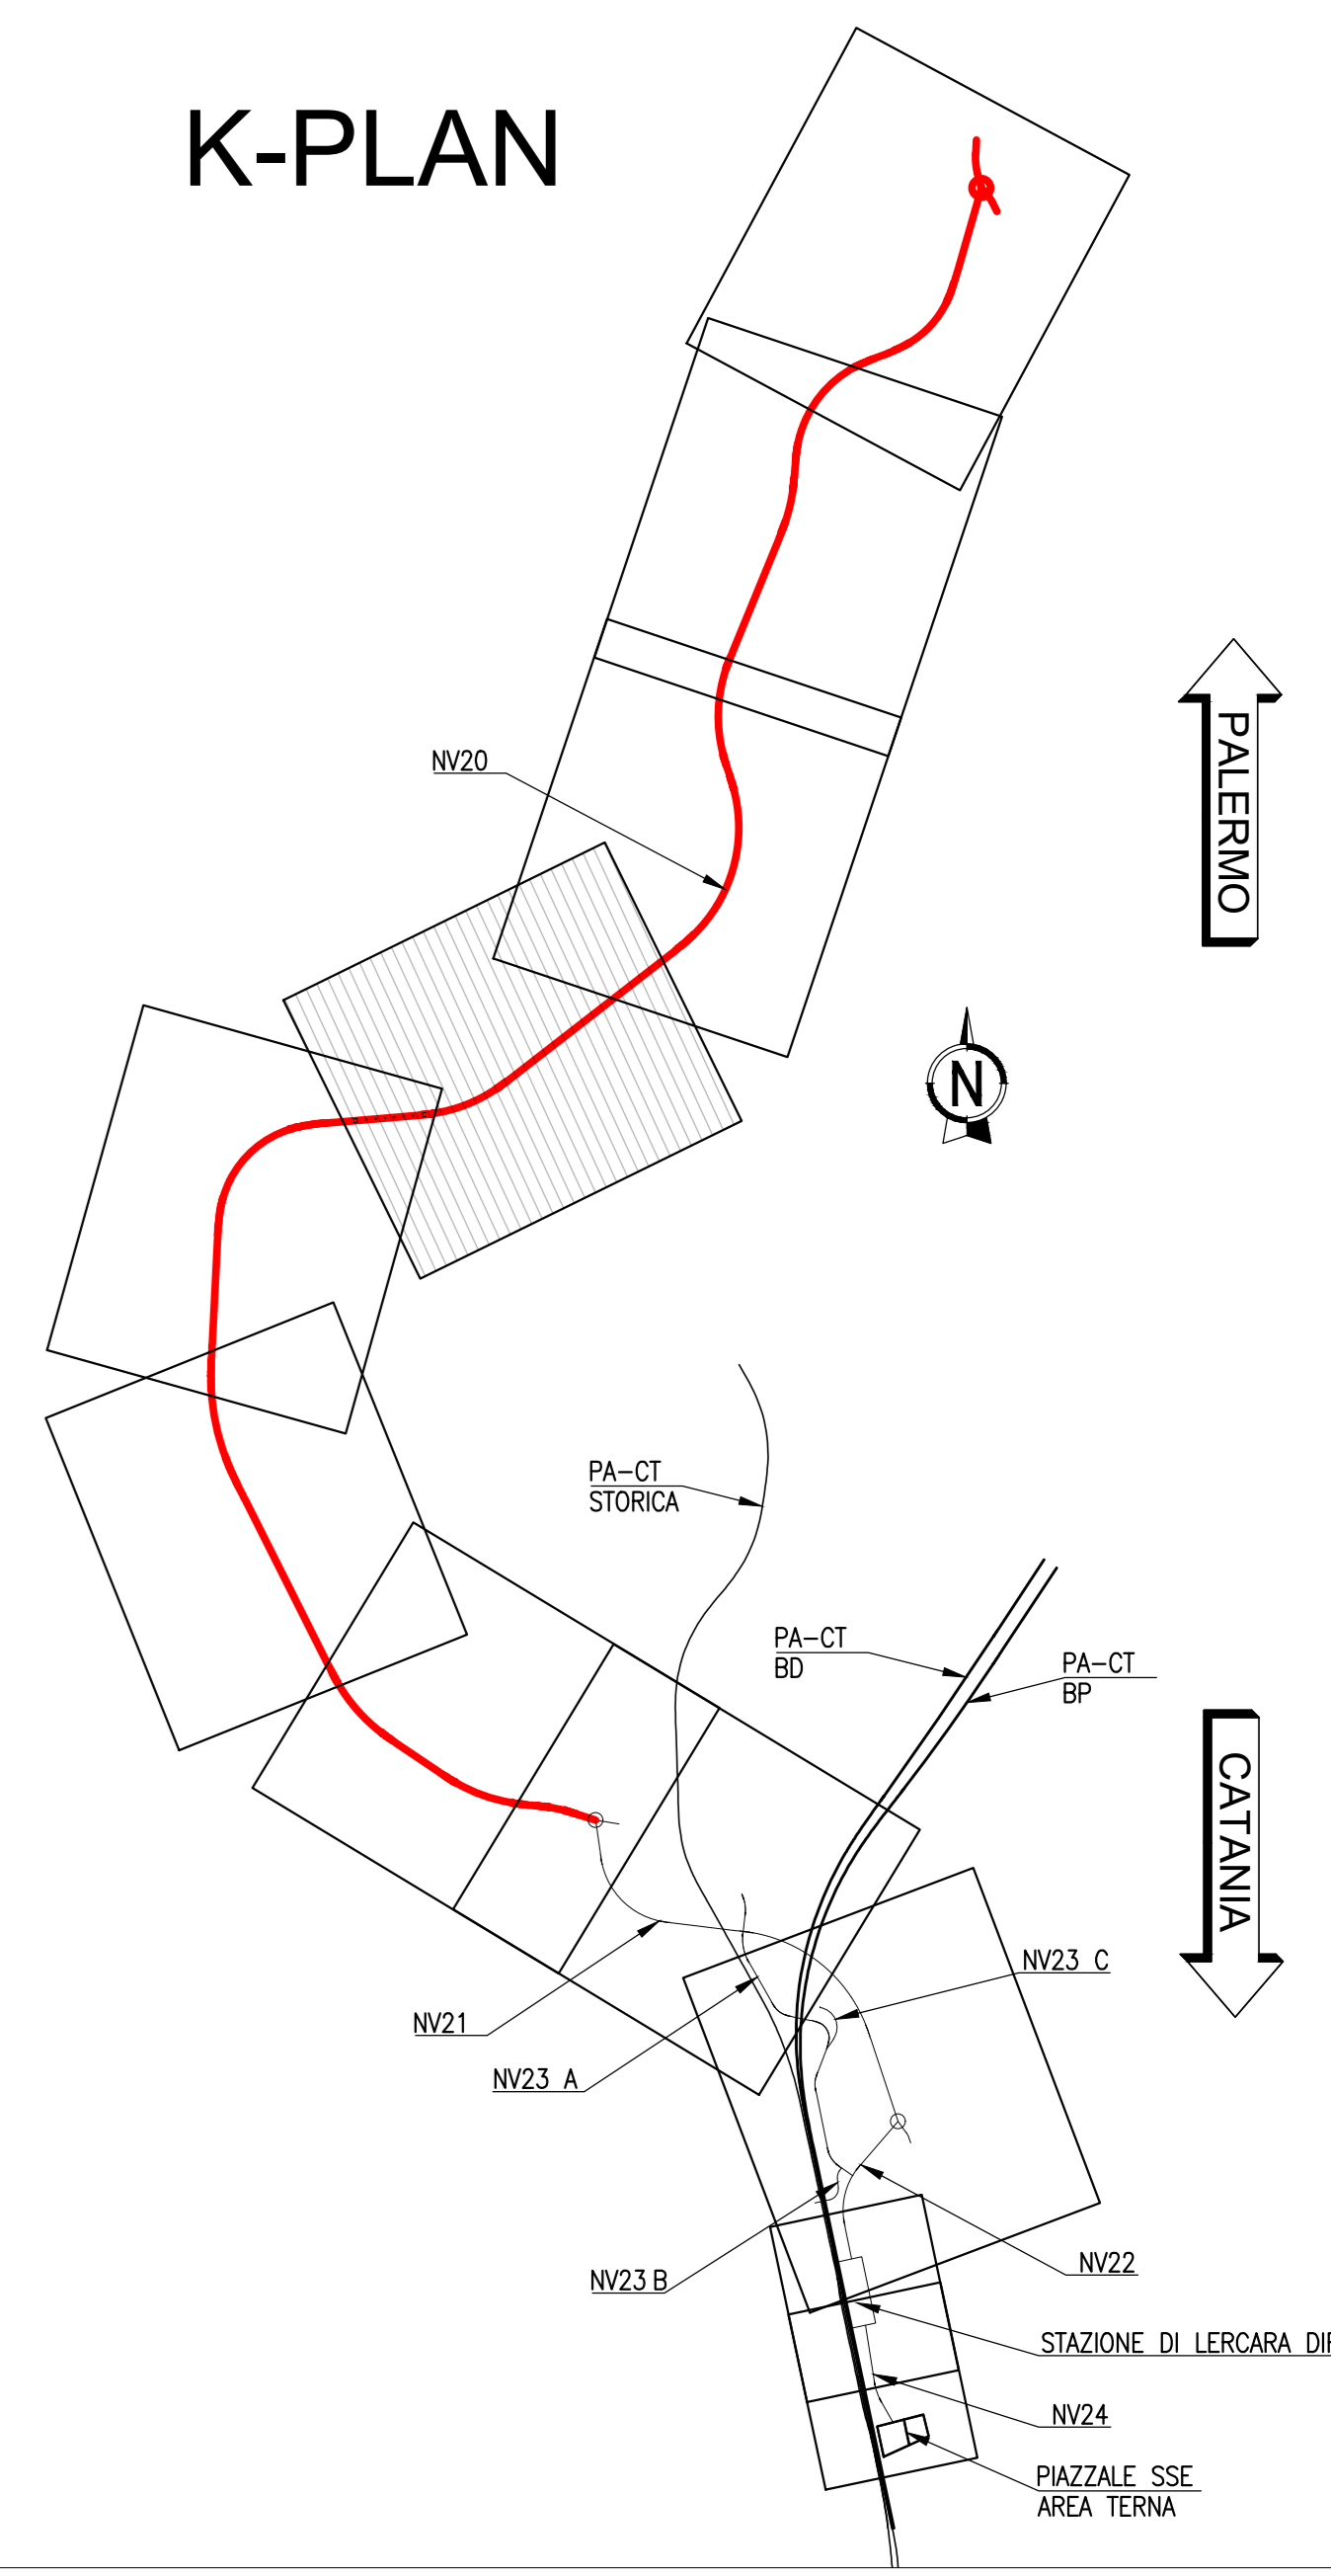

**K-PLAN**



COMMITTENTE:   
**RFI**  
 RETE FERROVIARIA ITALIANA  
 GRUPPO FERROVIE DELLO STATO ITALIANE

PROGETTAZIONE:   
**ITALFERR**  
 GRUPPO FERROVIE DELLO STATO ITALIANE

**U.O. INFRASTRUTTURE NORD**

**PROGETTO DEFINITIVO**

**DIRETTRICE FERROVIARIA MESSINA - CATANIA - PALERMO**  
**NUOVO COLLEGAMENTO PALERMO - CATANIA**

**RADDOPPIO TRATTA FIUMETORTO - LERCARA DIRAMAZIONE**  
**LOTTO 1+2**  
**VIABILITA'**  
 NV20 - Nuova viabilità di collegamento Roccapalumba - Lercara  
 Planimetria progetto - Tav. 4/7

SCALA: 1:1000

Rev.	Descrizione	Redatto	Data	Verificato	Data	Approvato	Data	Autorizzato Data
A	EMISSIONE ESECUTIVA	C. INTERRA	Gennaio 2020	F. CANTILE	Gennaio 2020	A. SERRA	Gennaio 2020	20/01/2020
B	1° AGG. A CONSEGNA CALLUP	C. INTERRA	Maggio 2020	F. CANTILE	Maggio 2020	A. SERRA	Maggio 2020	18/05/2020
C	AGGIORNAMENTO PER CDS	C. INTERRA	Settembre 2021	F. CANTILE	Settembre 2021	A. SERRA	Settembre 2021	15/09/2021

File: RS33Z00D26P7 NV2000 004 C  
 n. Elab.: