


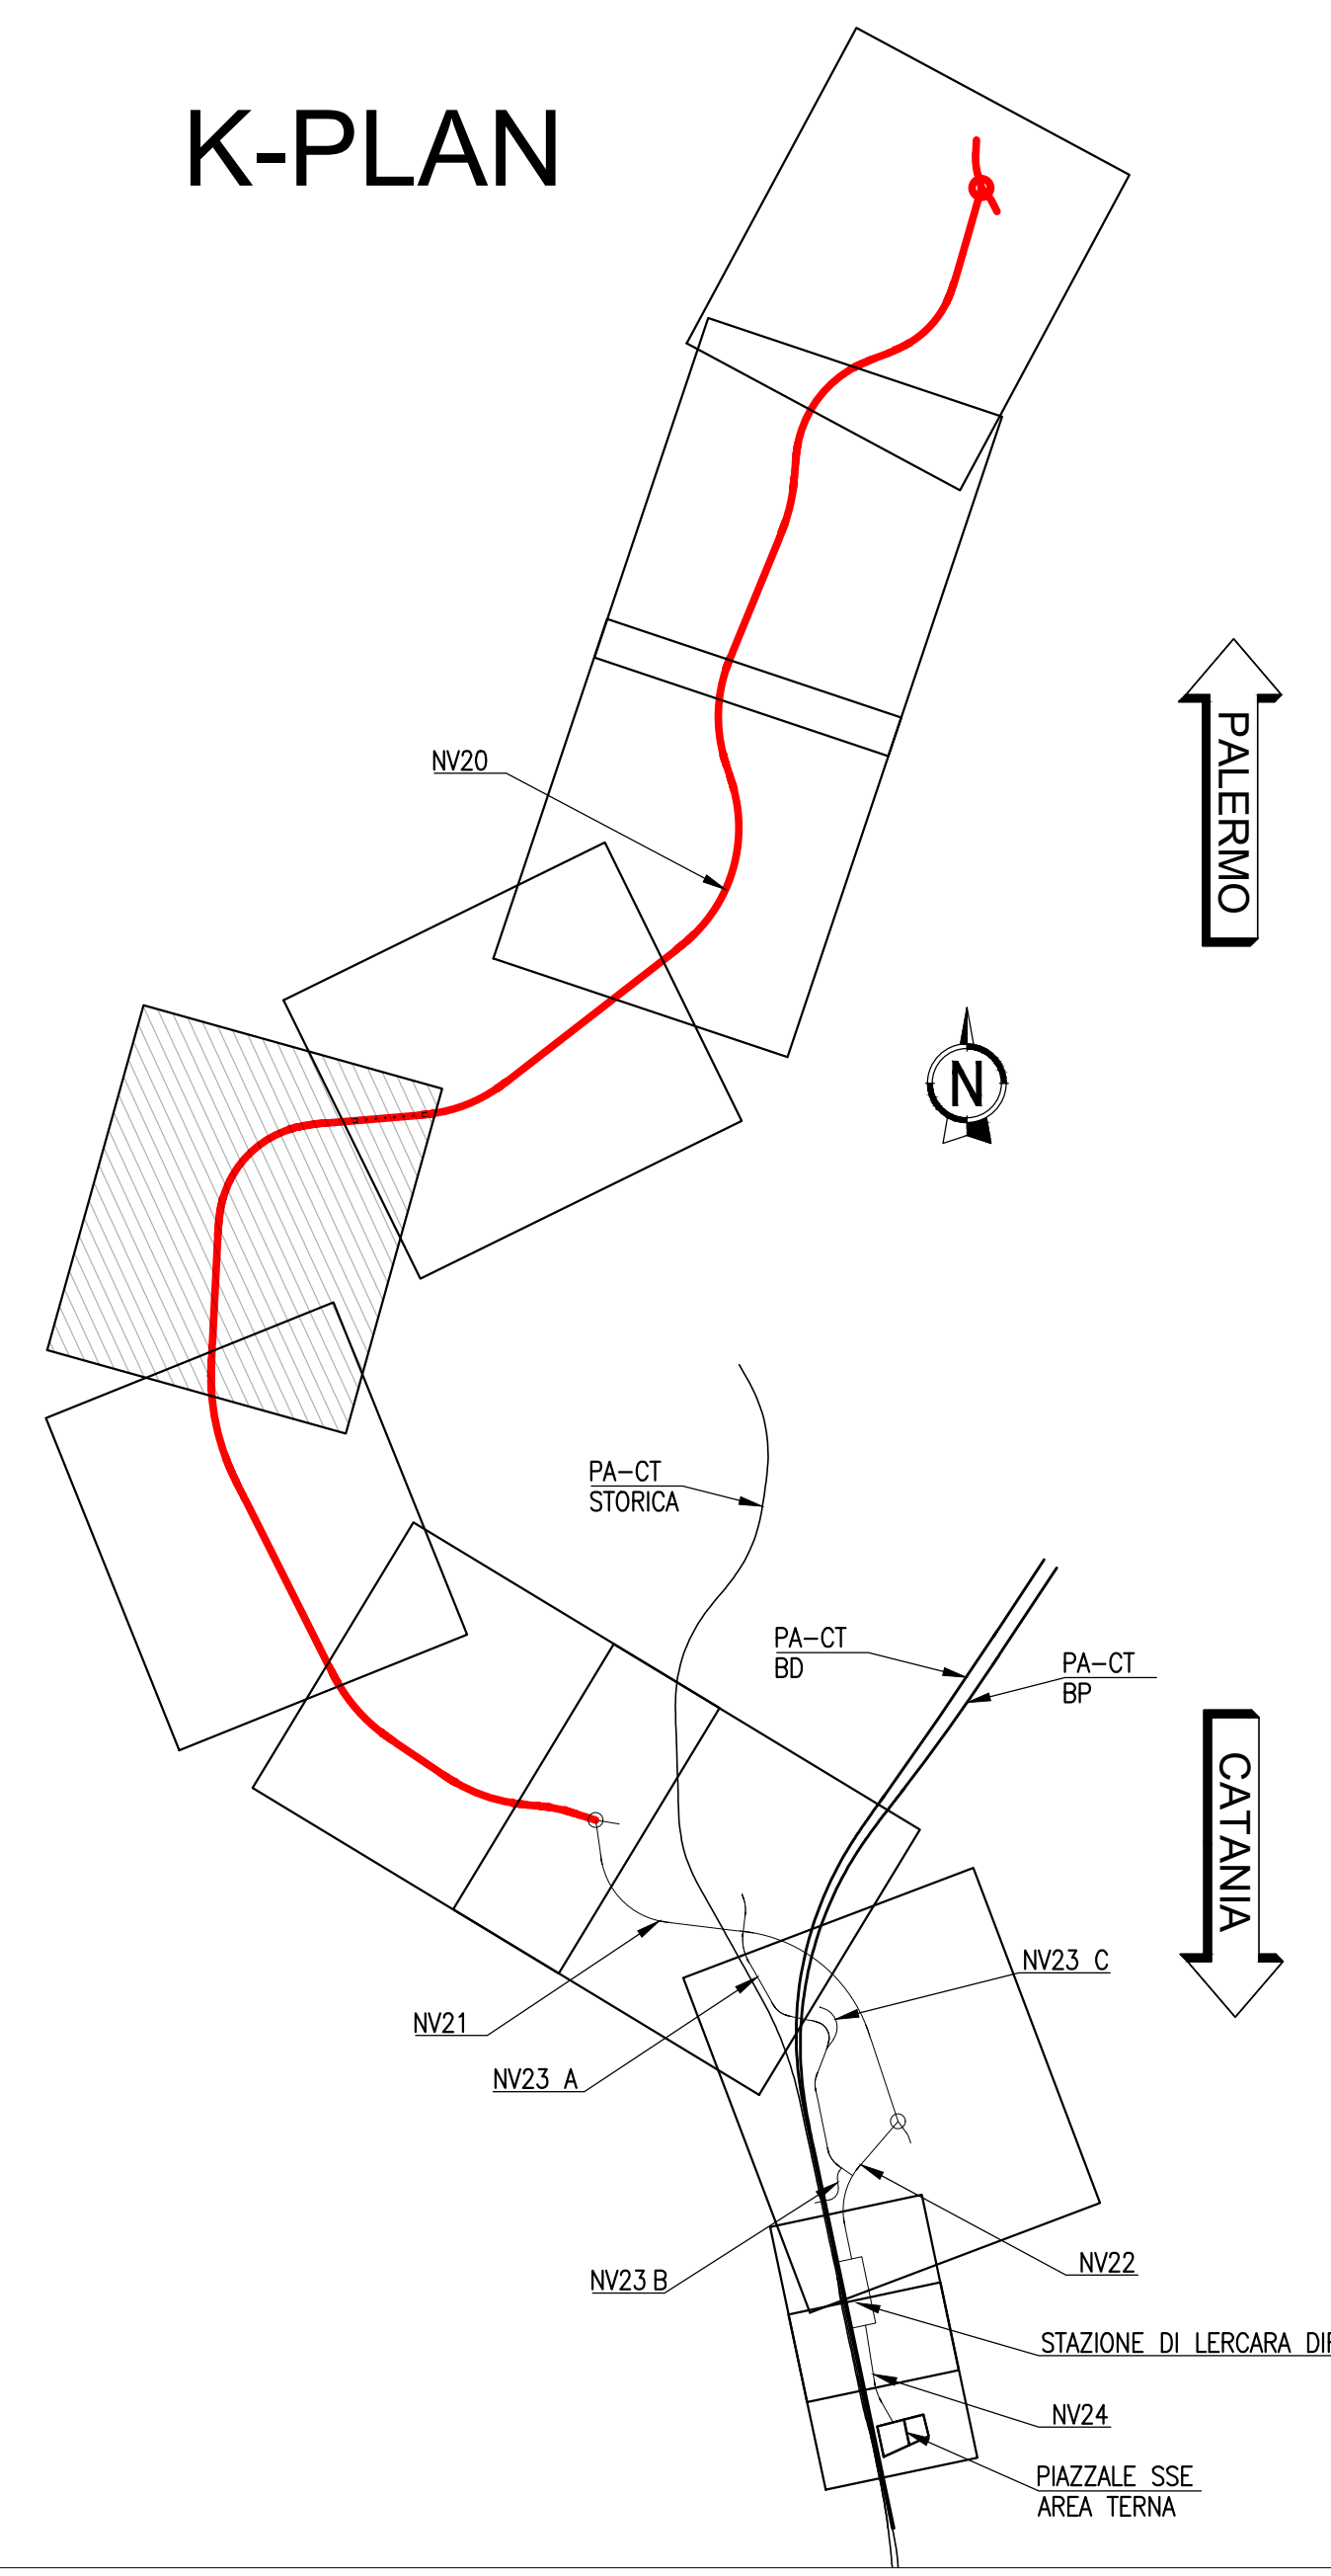

**K-PLAN**



COMMITTENTE:

PROGETTAZIONE:

**U.O. INFRASTRUTTURE NORD**  
**PROGETTO DEFINITIVO**  
**DIRETTRICE FERROVIARIA MESSINA - CATANIA - PALERMO**  
**NUOVO COLLEGAMENTO PALERMO - CATANIA**

**RADDOPPIO TRATTA FIUMETORTO - LERCARA DIRAMAZIONE**  
**LOTTO 1+2**  
**VIABILITA'**  
 NV20 - Nuova viabilità di collegamento Roccapalumba - Lercara  
 Planimetria progetto - Tav. 5/7

SCALA:  
 1:1000

COMMESSA	LOTTO	FASE	ENTE	TIPO DOC.	OPERA/DISCIPLINA	PROGR.	REV.
RS3Z	00	D	26	P7	NV2000	005	C

Rev.	Descrizione	Redatto	Data	Verificato	Data	Approvato	Data	Autorizzato Data
A	EMMISSIONE ESECUTIVA	C. INTERRA	Gennaio 2020	F. GENTILE	Gennaio 2020	A. SERRA	Gennaio 2020	20/01/2020
B	1° AGG. A CONFERMA CALLUP	C. INTERRA	Maggio 2020	F. GENTILE	Maggio 2020	A. SERRA	Maggio 2020	18/05/2020
C	AGGIORNAMENTO PER CDS	C. INTERRA	Settembre 2021	F. GENTILE	Settembre 2021	A. SERRA	Settembre 2021	06/09/2021