


K-PLAN

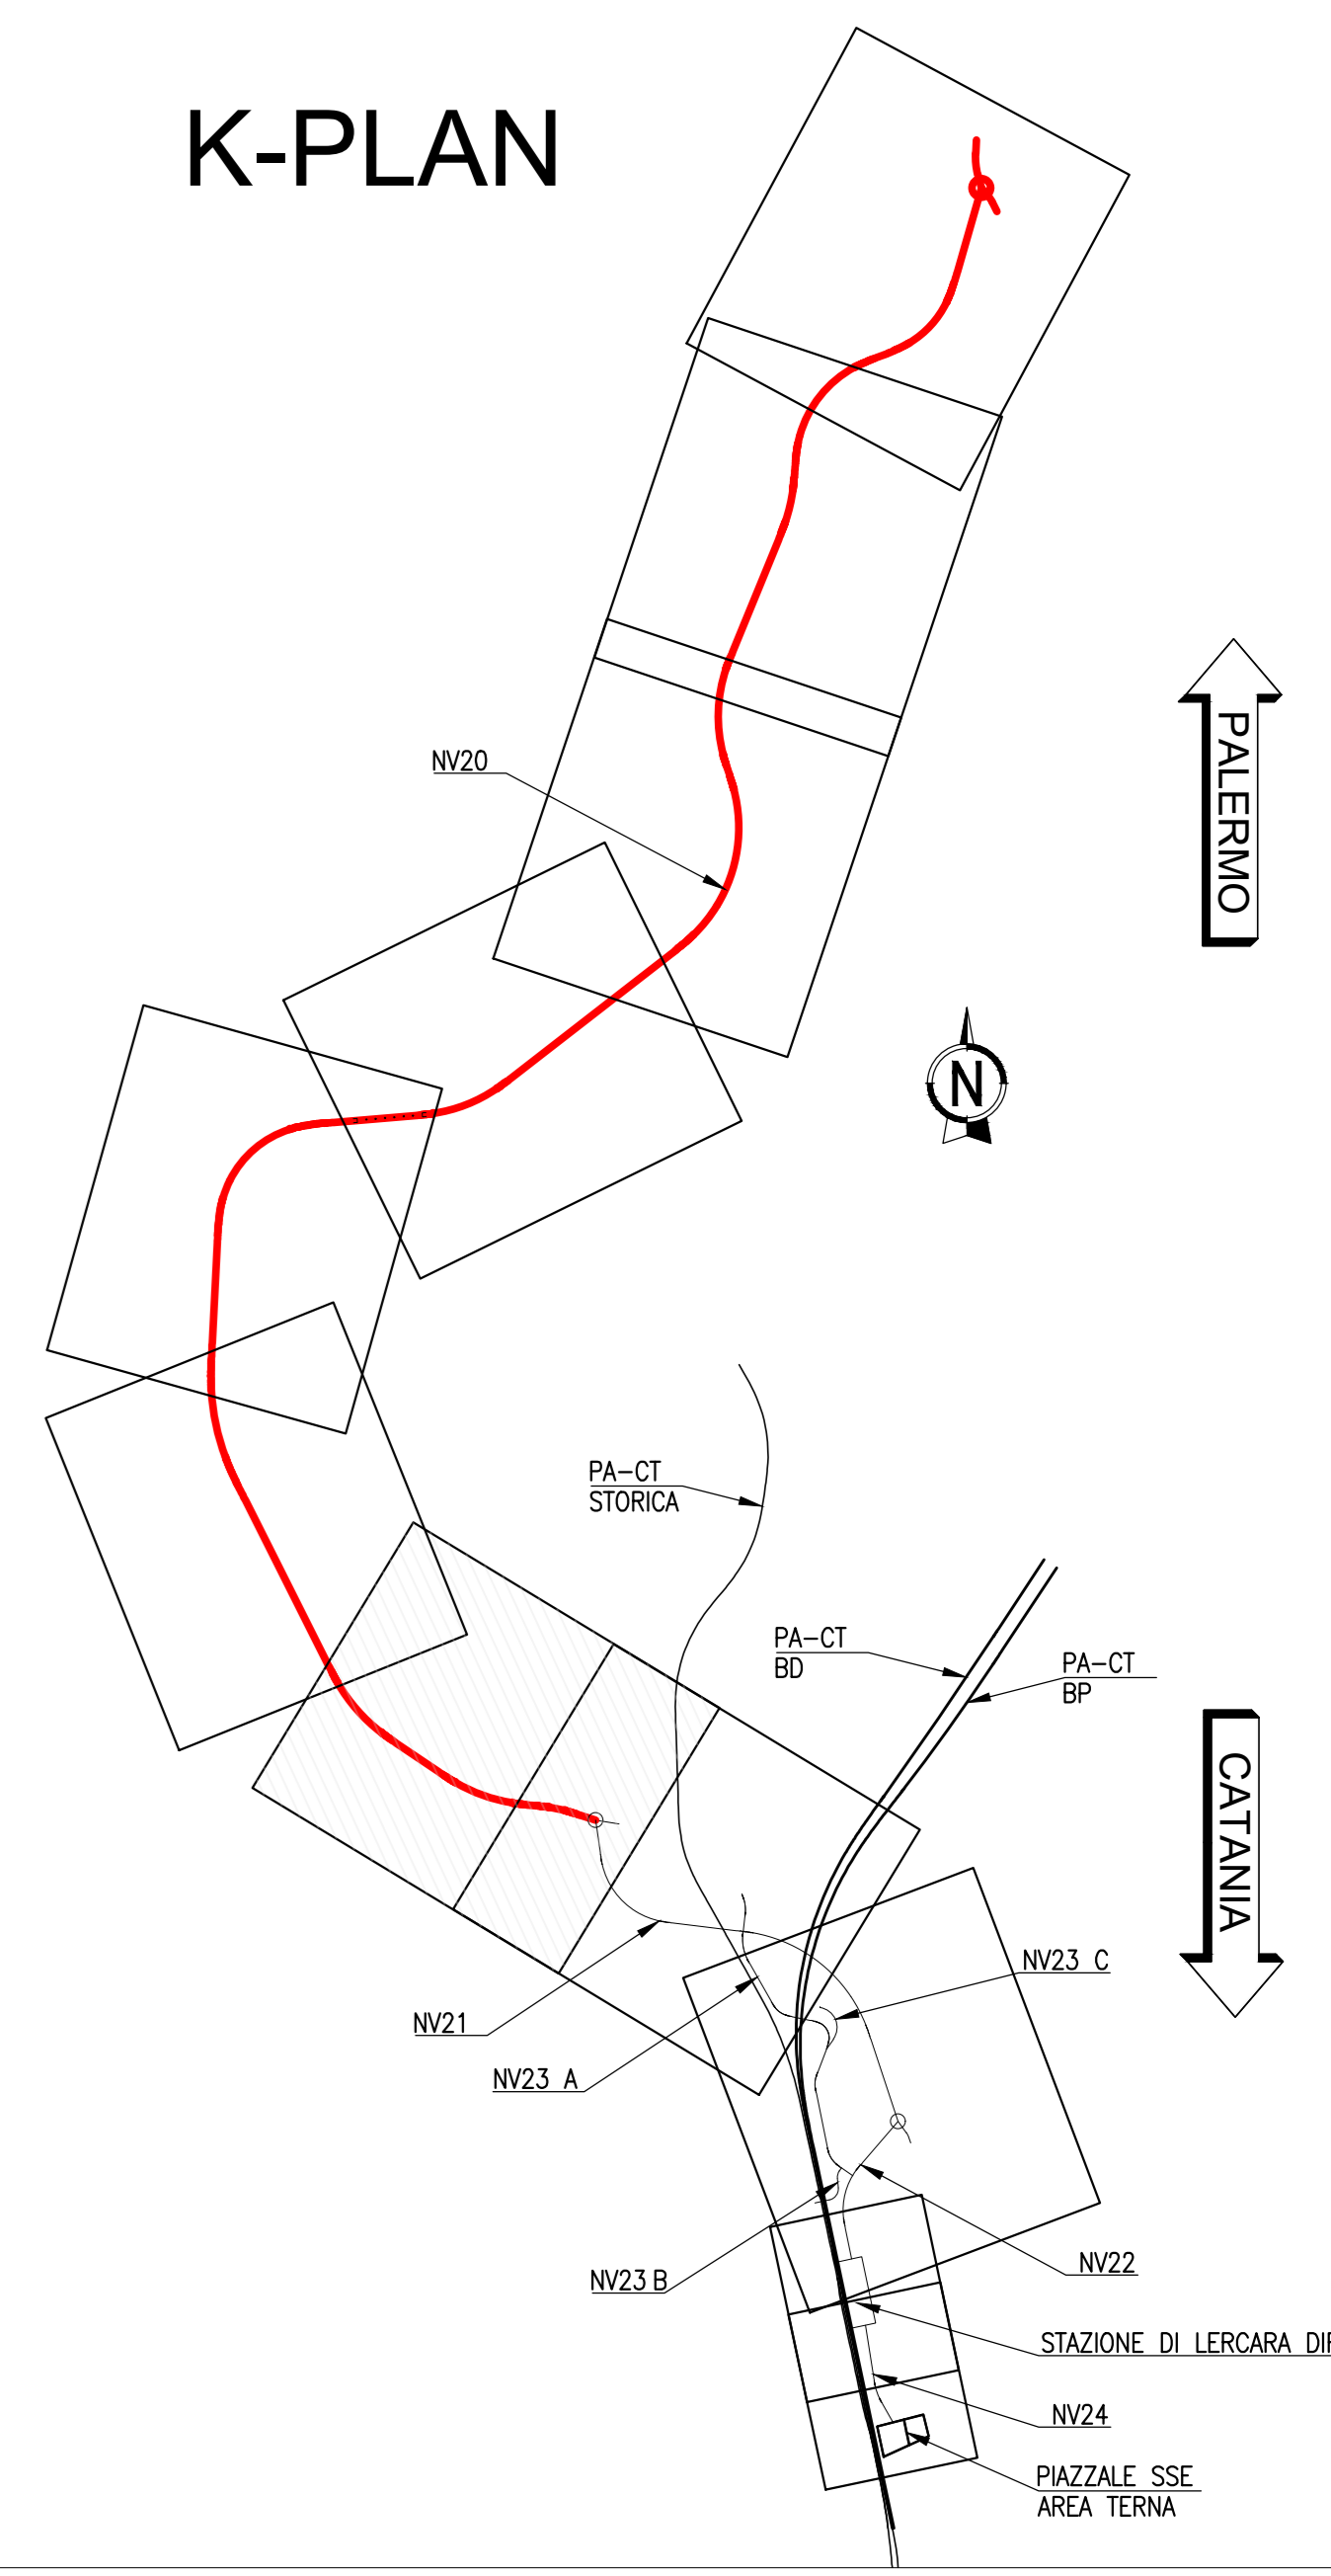

COMMITTENTE:

PROGETTAZIONE:

U.O. INFRASTRUTTURE NORD

PROGETTO DEFINITIVO

DIRETTRICE FERROVIARIA MESSINA - CATANIA - PALERMO
NUOVO COLLEGAMENTO PALERMO - CATANIA

RADDOPPIO TRATTA FIUMETORTO - LERCARA DIRAMAZIONE
LOTTO 1+2

VIABILITA'
 NV20 - Nuova viabilità di collegamento Roccapalumba - Lercara
 Planimetria progetto - Tav. 7/7

SCALA: 1:1000

Rev.	Descrizione	Redatto	Data	Verificato	Data	Approvato	Data	Autorizzato Data
A	EMISSIONE ESECUTIVA	C. INTERRA	Gennaio 2020	F. INTERRA	Gennaio 2020	A. INTERRA	Gennaio 2020	
B	1° AGG. A CONCESSIONE CALLIP	C. INTERRA	Maggio 2020	F. INTERRA	Maggio 2020	A. INTERRA	Maggio 2020	
C	AGGIORNAMENTO PER CDS	C. INTERRA	Settembre 2021	F. INTERRA	Settembre 2021	A. INTERRA	Settembre 2021	

File: rfs33z0002000000001.dwg n. Etab.: 1