



**K-PLAN**

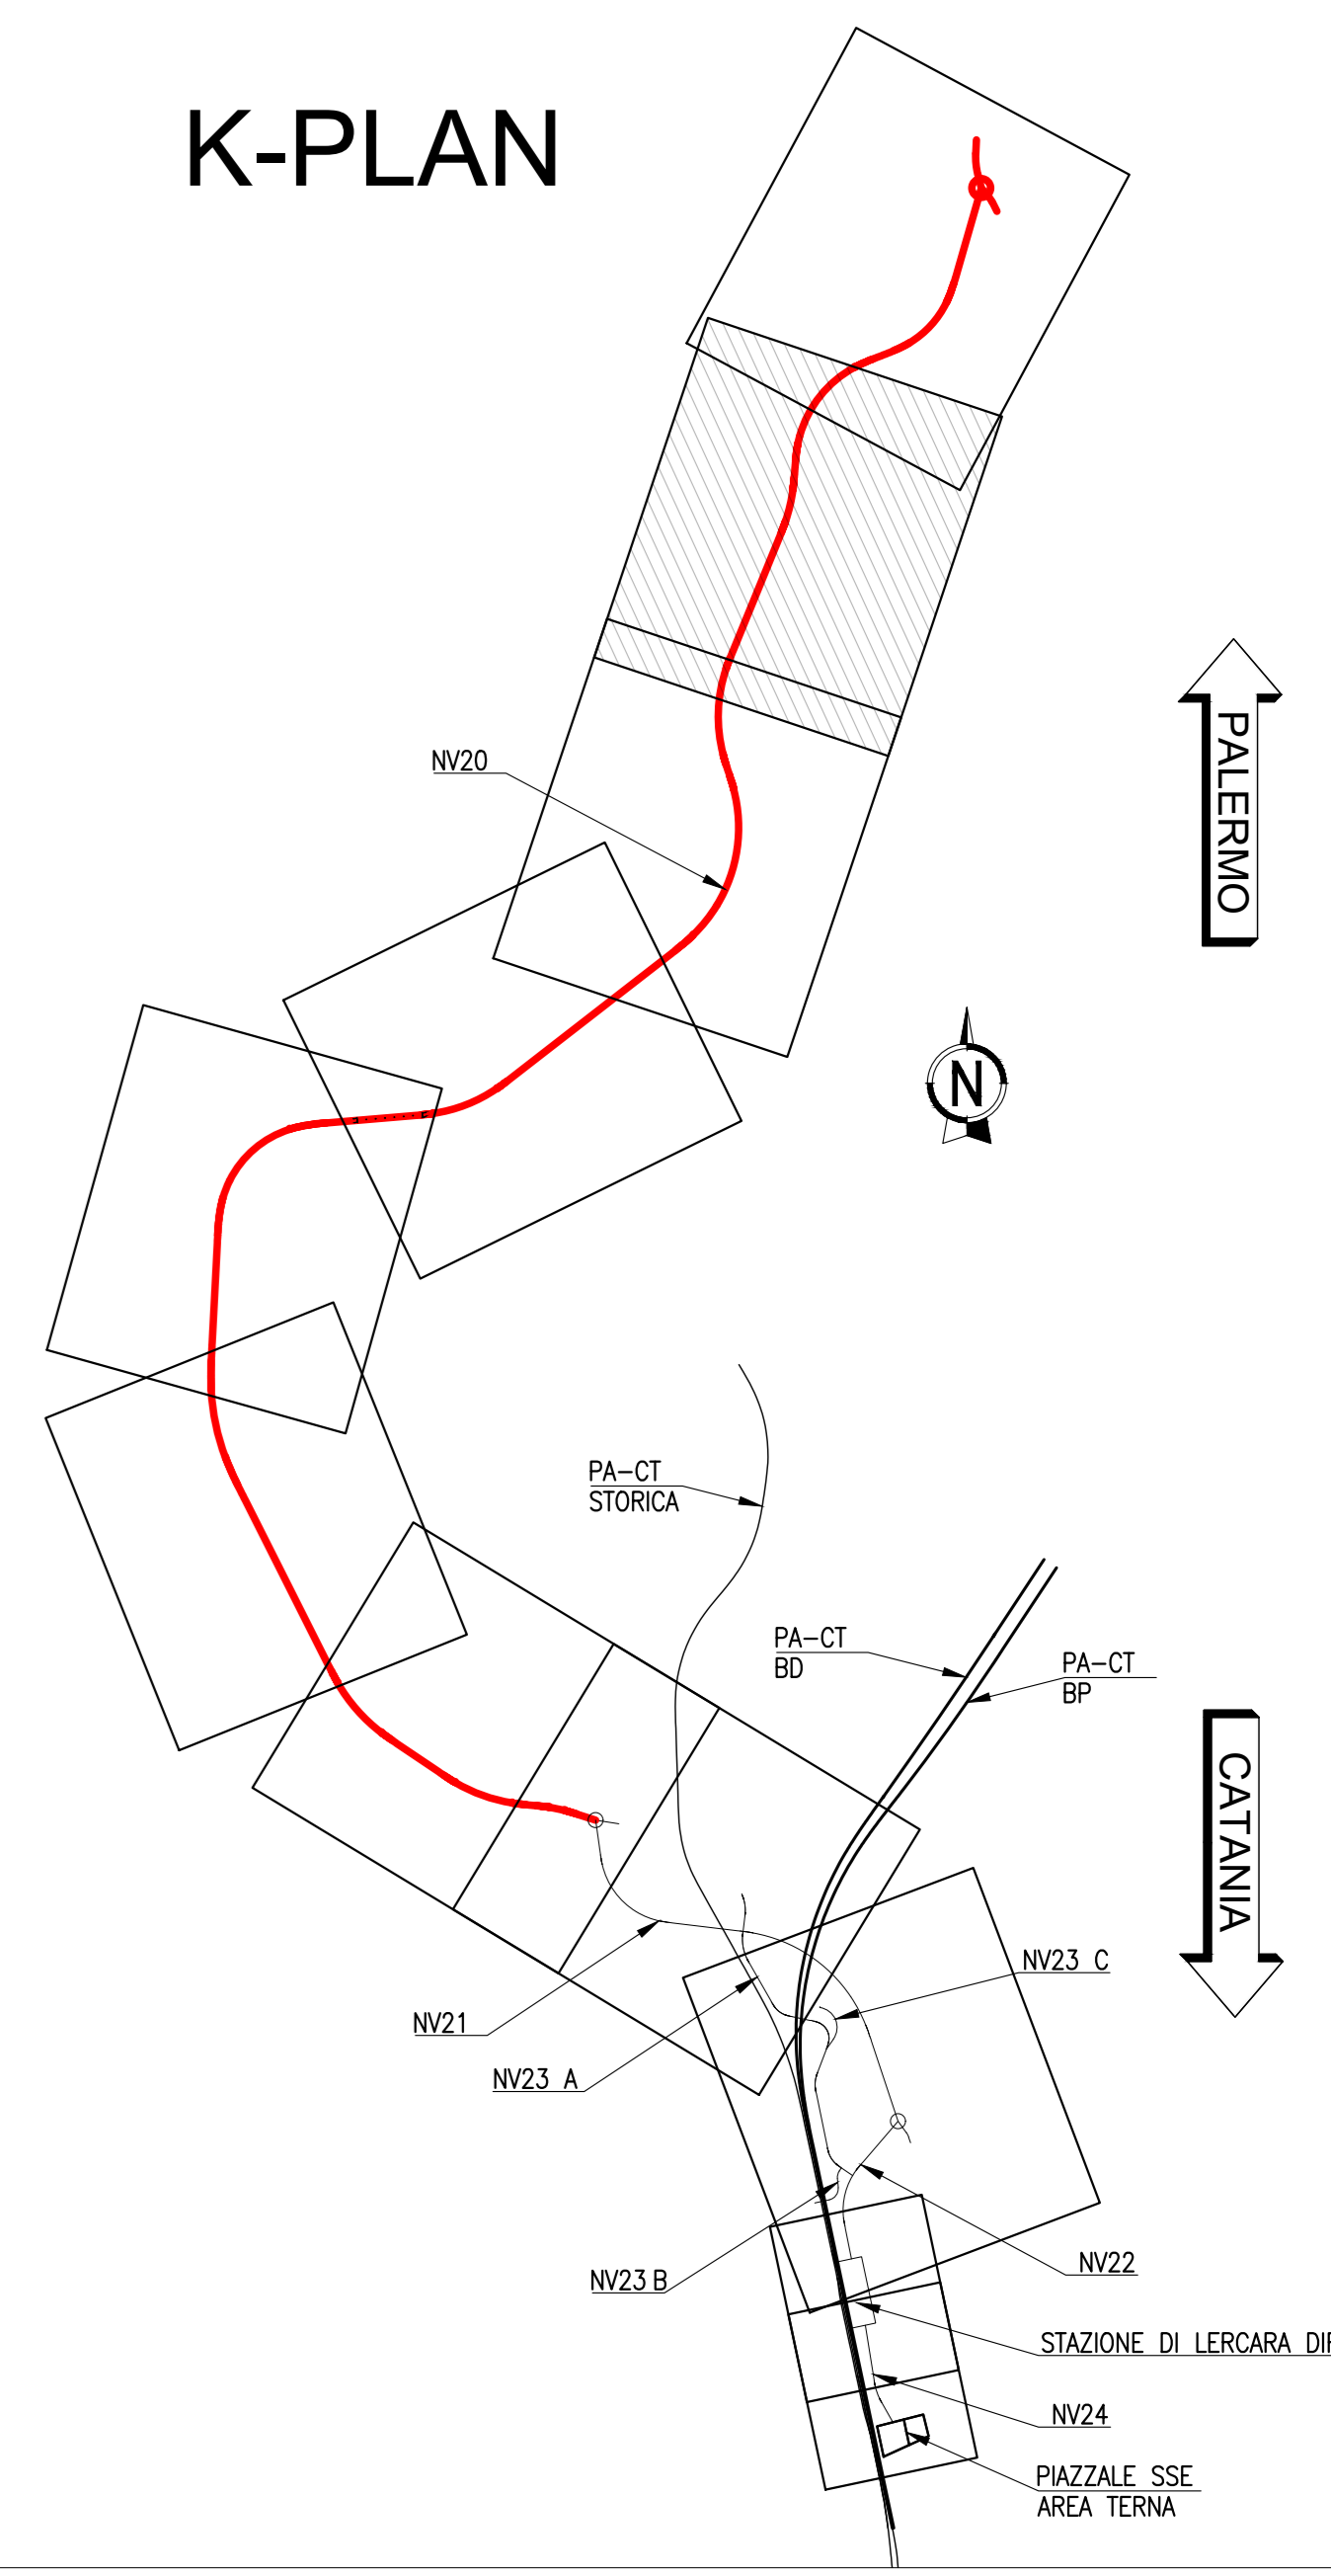

**LEGENDA TABELLE VERTICI PLANIMETRICI**

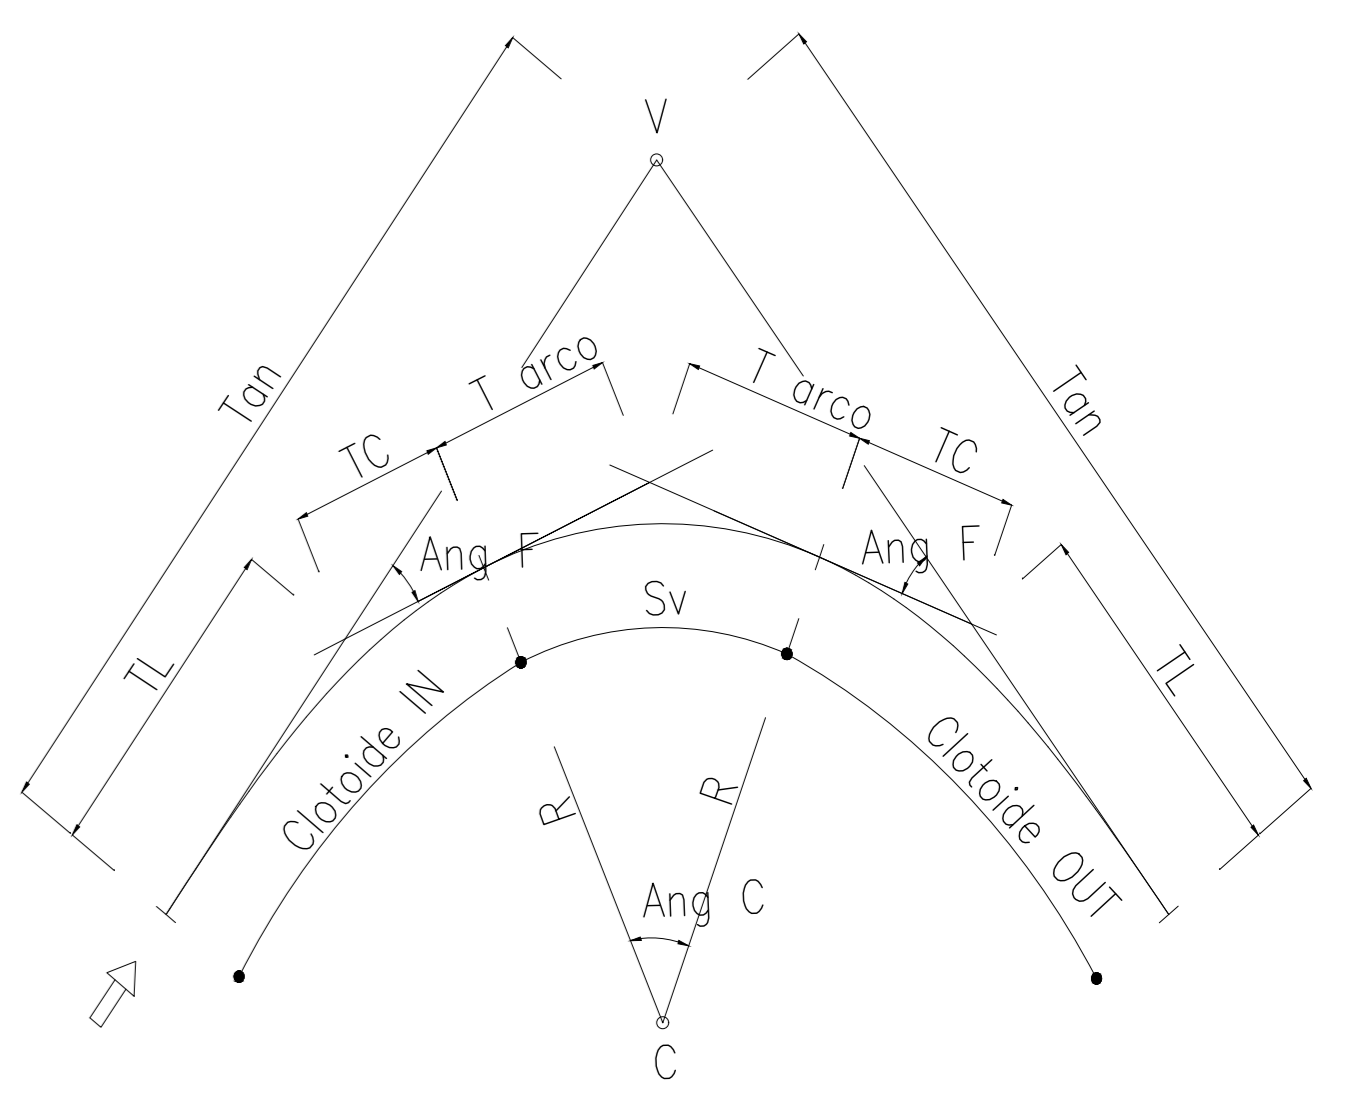

Sistema di coordinate: Gauss Boaga fuso Est, datum Roma 40

**COORDINATE PER ALLARGAMENTO VISIBILITA'**

PUNTO	COORDINATE	
	EST	NORD
7	2402488,716	4181914,545
8	2402465,381	4181799,480
9	2402437,886	4181850,197
10	2402402,225	4181610,859
11	2402353,865	4181336,077

V4	2402454,352	4181715,817
V4	450,000	
N	1,000	
A	150,000	
Sr	50,000	
AngF	3,1831	
m	0,31	
TI	33,339	
Lc	16,872	

V4	2402010,864	4181821,077
V4	450,000	
N	1,000	
A	150,000	
Sr	50,000	
AngF	3,1831	
m	0,31	
TI	33,339	
Lc	16,872	

COMMITTENTE: **RFI** RETE FERROVIARIA ITALIANA GRUPPO FERROVIE DELLO STATO ITALIANE

PROGETTAZIONE: **ITALFER** GRUPPO FERROVIE DELLO STATO ITALIANE

**U.O. INFRASTRUTTURE NORD**

**PROGETTO DEFINITIVO**

**DIRETTRICE FERROVIARIA MESSINA - CATANIA - PALERMO**

**NUOVO COLLEGAMENTO PALERMO - CATANIA**

**RADDOPPIO TRATTA FIUMETORTO - LERCARA DIRAMAZIONE**

**LOTTO 1+2**

**VIABILITA'**

NV20 - Nuova viabilità di collegamento Roccapalumba - Lercara

Planimetria di tracciamento - Tav. 2/7

SCALA: 1:1000

Rev.	Descrizione	Redatto	Data	Verificato	Data	Approvato	Data	Autorizzato Data
A	EMMISSIONE ESECUTIVA	C. INTERRA	Gennaio 2020	[Signature]	Gennaio 2020	[Signature]	Gennaio 2020	
B	1° AGG. A CONSEGNA COLLUP	C. INTERRA	Maggio 2020	[Signature]	Maggio 2020	[Signature]	Maggio 2020	
C	AGGIORNAMENTO PER COS	C. INTERRA	Settembre 2021	[Signature]	Settembre 2021	[Signature]	Settembre 2021	

File: R333Z00D2000101C.DWG n. Elab.: [ ]