V8	
	2400930.206
	4180042.212

V 8

N	1.000
A	180.000
Sv	120.000
AngF	12.7324
m	2.218
Tl	80.208
Tc	40.189

C8	
	2401189.859
	4179790.852

V 8

R	270.000
Ac	56.7885
Tan	145.954
Sv	267.610
Fr	32.482
Co	256.790

V 8

N	1.000
A	180.000
Sv	120.000
AngF	12.7324
m	2.218
Tl	80.208
Tc	40.189

COORDINATE PER ALLARGAMENTO VISIBILITA'

PUNTO	COORDINATE	
	EST	NORD
24	2401204.753	4180060.706
25	2401089.399	4180030.006
26	2400945.072	4179881.484
27	2400930.116	4179827.800
28	2400920.206	4179759.741

K-PLAN

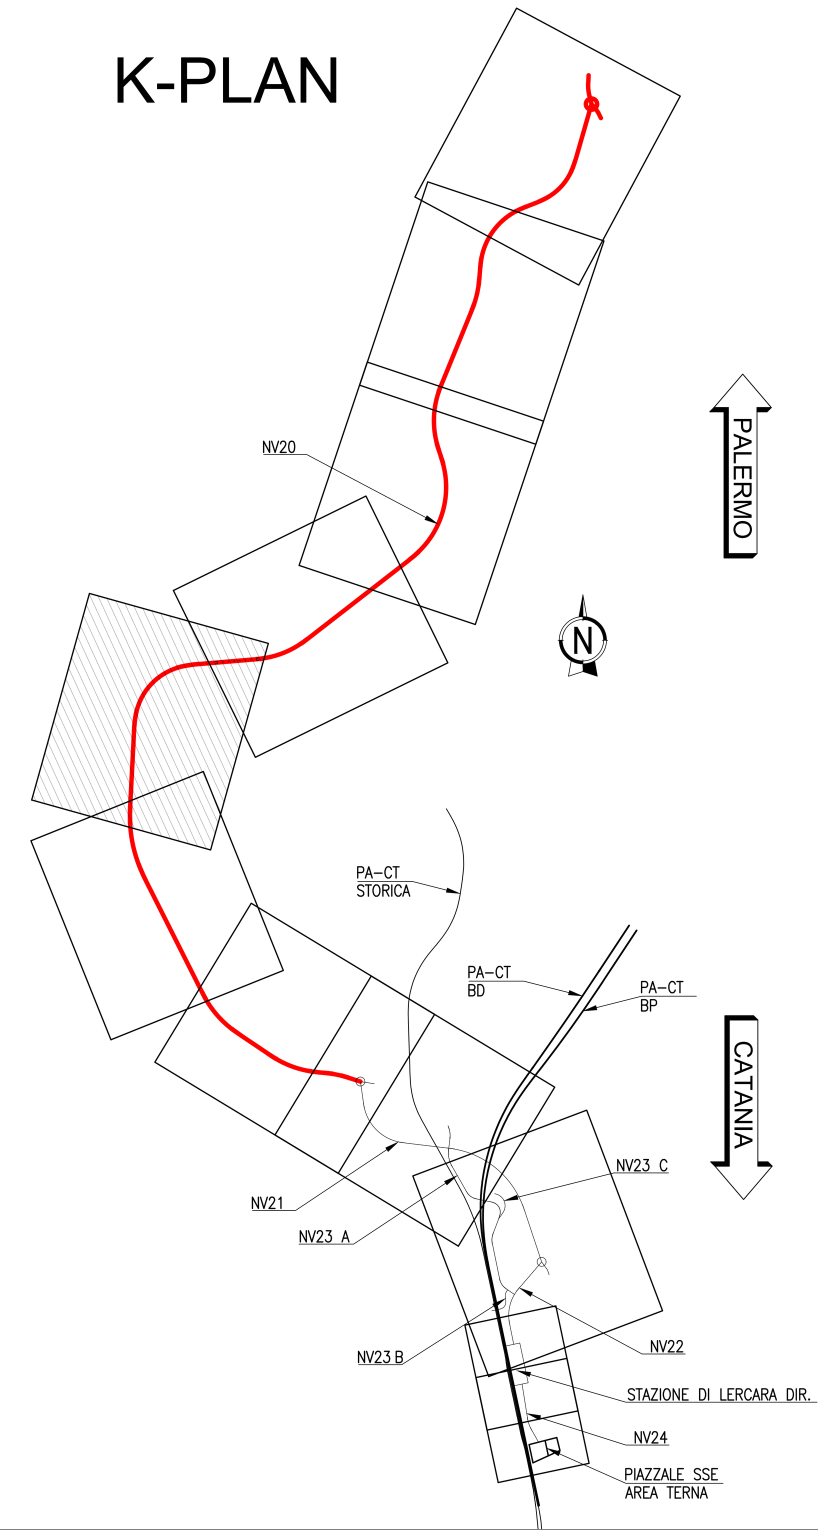

LEGENDA TABELLE VERTICI PLANIMETRICI

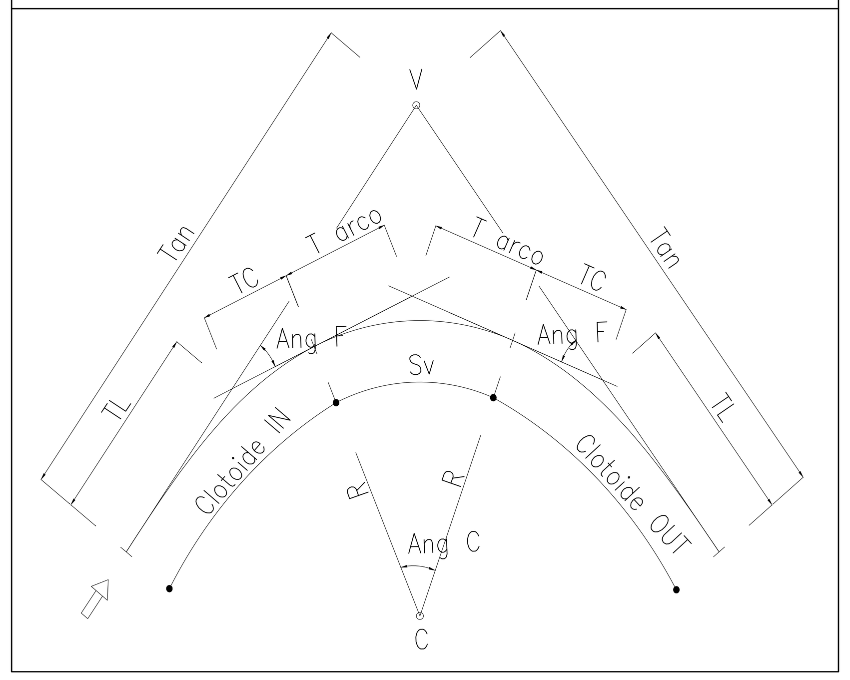

Sistema di coordinate: Gauss Boaga fuso Est, datum Roma 40

COMMITTENTE:

RFI RETE FERROVIARIA ITALIANA
GRUPPO FERROVIE DELLO STATO ITALIANE

PROGETTAZIONE:

ITALFERR
GRUPPO FERROVIE DELLO STATO ITALIANE

U.O. INFRASTRUTTURE NORD

PROGETTO DEFINITIVO

DIRETTRICE FERROVIARIA MESSINA - CATANIA - PALERMO
NUOVO COLLEGAMENTO PALERMO - CATANIA

RADDOPPIO TRATTA FIUMETORTO - LERCARA DIRAMAZIONE
LOTTO 1+2

VIABILITA'

NV20 - Nuova viabilità di collegamento Roccapalumba - Lercara
Planimetria di tracciamento - Tav. 5/7

SCALA: 1:1000

COMMESSA	LOTTO	FASE	ENTE	TIPO DOC.	OPERA/DISCIPLINA	PROGR.	REV.
RS3Z	00	D	26	P7	NV2000	013	C

Rev.	Descrizione	Redatto	Data	Verificato	Data	Approvato	Data	Autorizzato Data
A	EMISSIONE ESECUTIVA	C. INTEGRA	Gennaio 2020	L. STOPPINI	Gennaio 2020	A. BARRECA	Gennaio 2020	F. SACCHI Settembre 2021
B	1° AGG. A CONSEGNA CSLLPP	C. INTEGRA	Maggio 2020	L. STOPPINI	Maggio 2020	A. BARRECA	Maggio 2020	
C	AGGIORNAMENTO PER CDS	C. INTEGRA	Settembre 2021	L. STOPPINI	Settembre 2021	A. BARRECA	Settembre 2021	

File: RS3Z00D26P7NV2000013C.DWG | n. Elab.:

SCALA DI STAMPA: 1=1