



K-PLAN

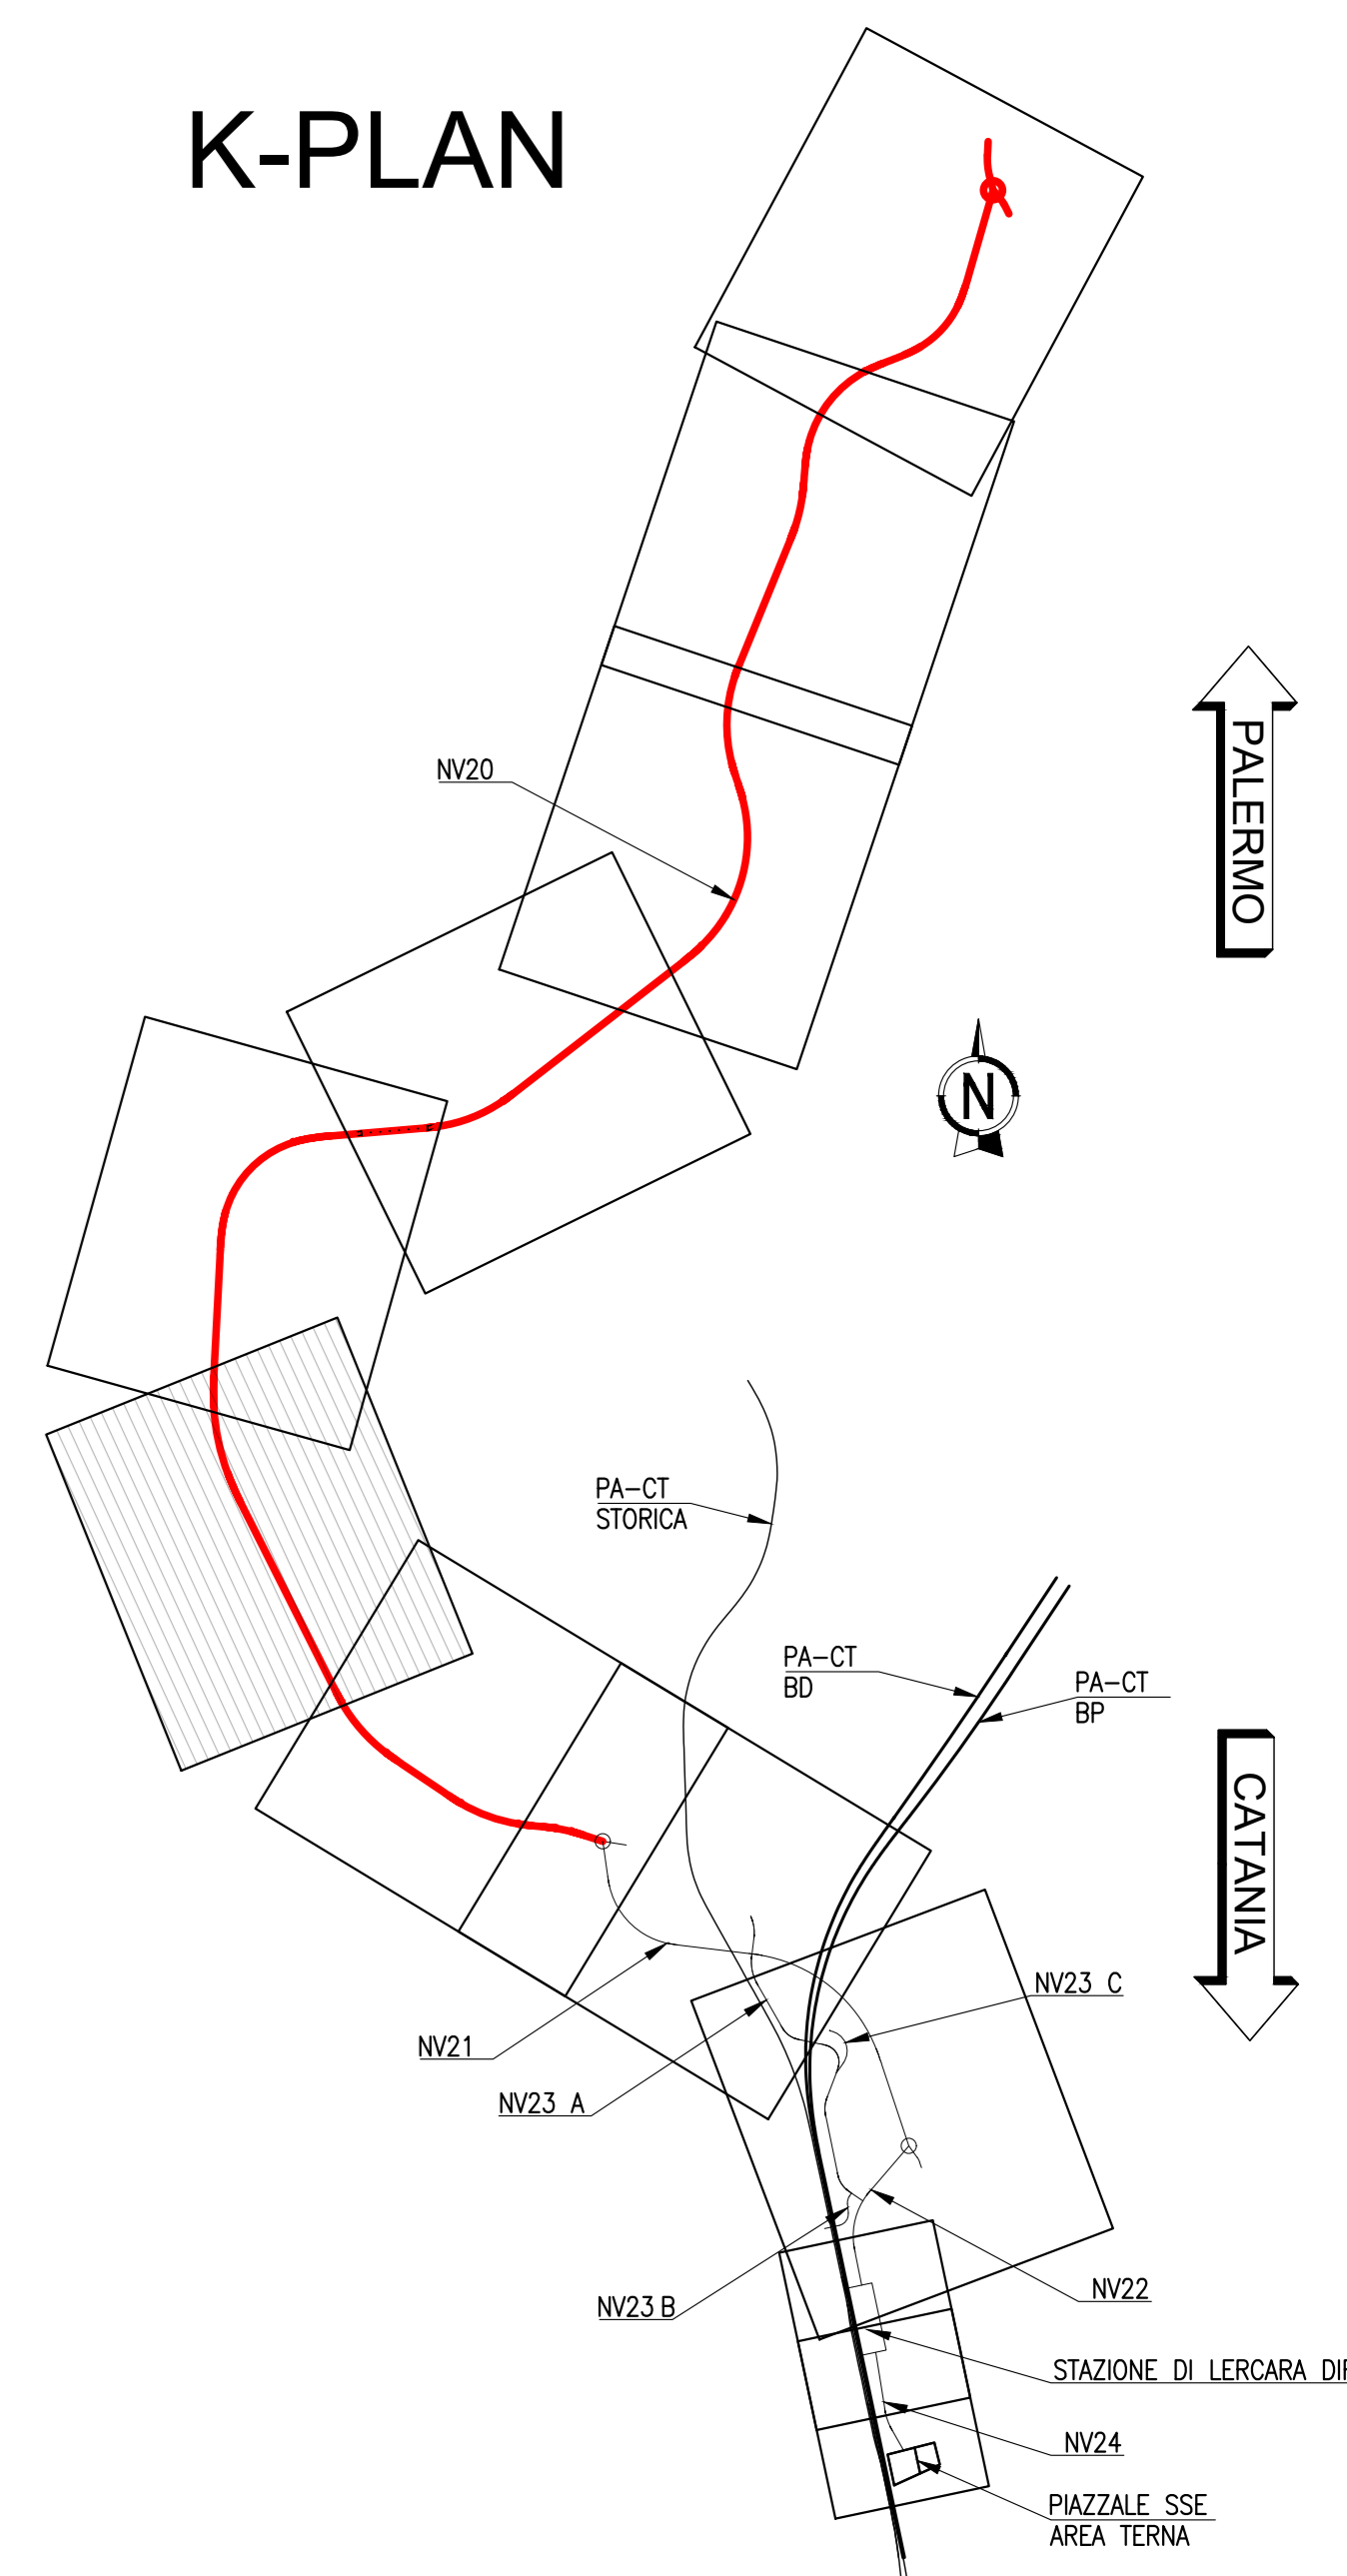

LEGENDA TABELLE VERTICI PLANIMETRICI

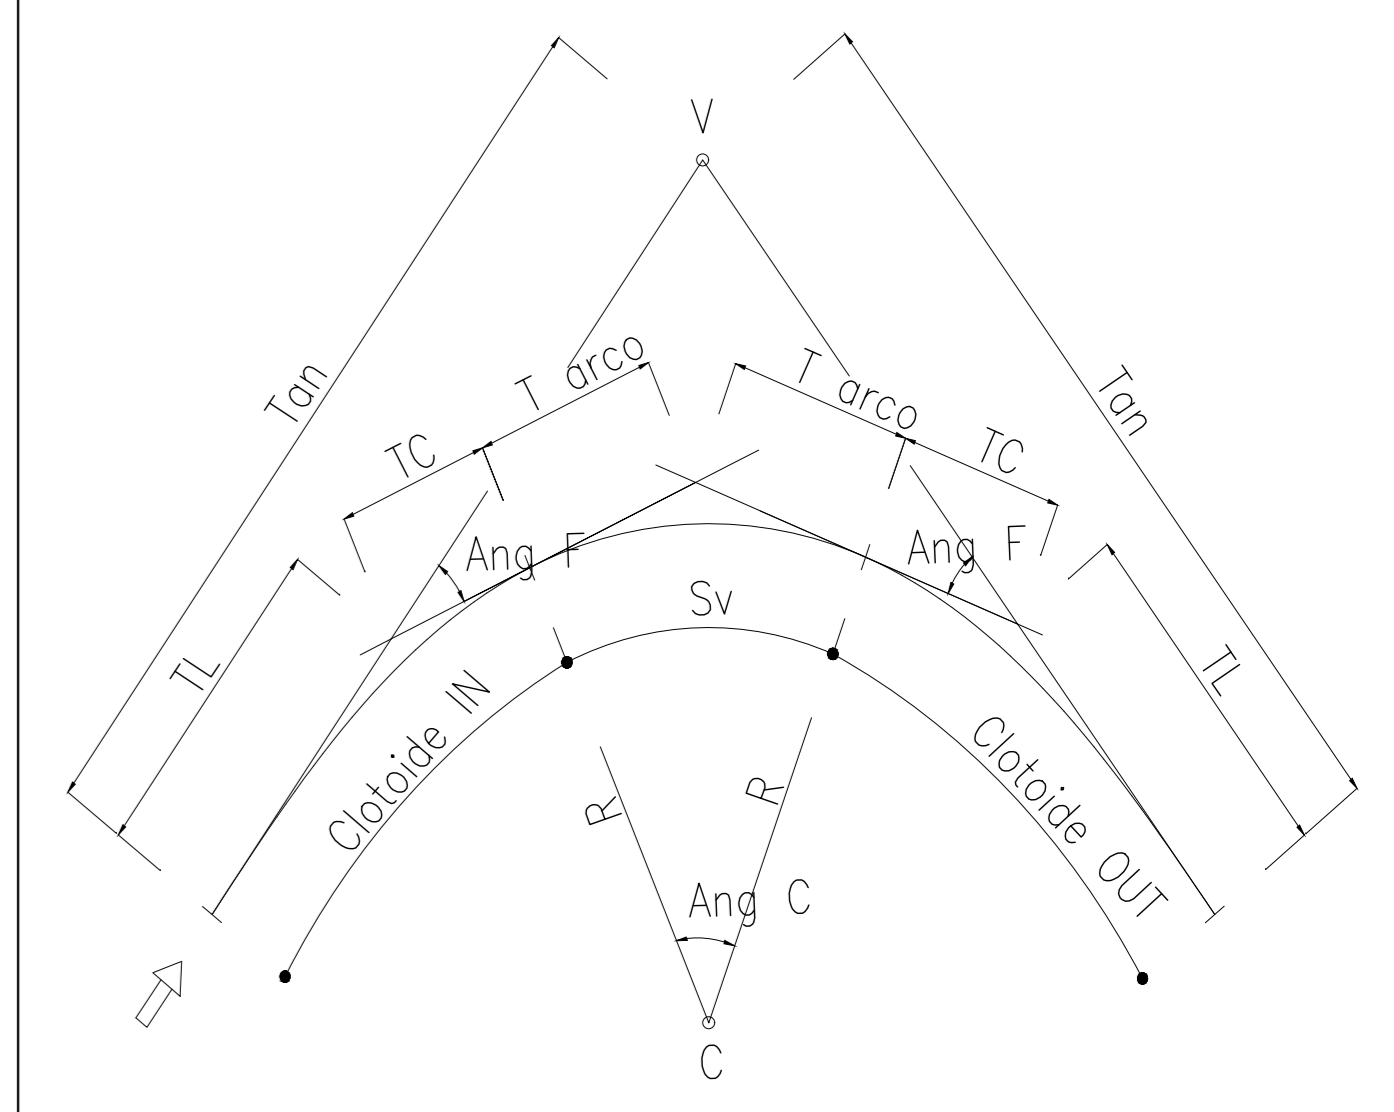

Sistema di coordinate: Gauss Boaga fuso Est, datum Roma 40

SS121 (Roccapalumba, Alia)

STAZ. LERCARA DIR.

COORDINATE PER ALLARGAMENTO VISIBILITA'

PUNTO	COORDINATE	
	EST	NORD
29	240080,700	4179281,616
30	240080,700	4179281,616
31	240019,261	4179282,417
32	240081,725	4179282,937

V 9	
R	1,000
CV	29,300
SC	126,000
MP	41,000
ME	41,000
LC	16,000

V 8	
R	1,000
CV	27,000
SC	126,000
MP	41,000
ME	41,000
LC	16,000

V 8	
R	1,000
CV	27,000
SC	126,000
MP	41,000
ME	41,000
LC	16,000

COMMITTENTE: **RFI**
RETE FERROVIARIA ITALIANA
 GRUPPO FERROVIE DELLO STATO ITALIANE

PROGETTAZIONE: **ITALFER**
 GRUPPO FERROVIE DELLO STATO ITALIANE

U.O. INFRASTRUTTURE NORD

PROGETTO DEFINITIVO

DIRETTRICE FERROVIARIA MESSINA - CATANIA - PALERMO
NUOVO COLLEGAMENTO PALERMO - CATANIA

RADDOPPIO TRATTA FIUMETORTO - LERCARA DIRAMAZIONE
LOTTO 1+2

VIABILITA'
 NV20 - Nuova viabilità di collegamento Roccapalumba - Lercara
 Planimetria di tracciamento - Tav. 6/7

SCALA:
1:1000

COMMESSA	LOTTO	FASE	ENTE	TIPO DOC.	OPERA/DISCIPLINA	PROGR.	REV.
RS3Z	00	D	26	P7	NV2000	014	C

Rev.	Descrizione	Redatto	Data	Verificato	Data	Approvato	Data	Autorizzato	Data
A	EMMISSIONE ESECUTIVA	C. INTERRA	Gennaio 2020	[Signature]	Gennaio 2020	[Signature]	Gennaio 2020	[Signature]	Gennaio 2020
B	1° AGG. A CONSEGNA COLLUP	C. INTERRA	Maggio 2020	[Signature]	Maggio 2020	[Signature]	Maggio 2020	[Signature]	Maggio 2020
C	AGGIORNAMENTO PER COB	C. INTERRA	Settembre 2021	[Signature]	Settembre 2021	[Signature]	Settembre 2021	[Signature]	Settembre 2021