


K-PLAN

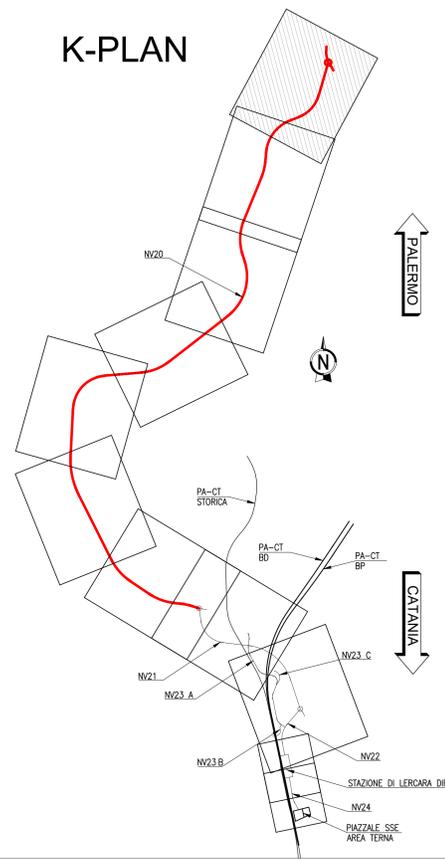

COMMITTENTE:

RFI
 RETE FERROVIARIA ITALIANA
 GRUPPO FERROVIE DELLO STATO ITALIANE

PROGETTAZIONE:

ITALFERR
 GRUPPO FERROVIE DELLO STATO ITALIANE

U.O. INFRASTRUTTURE NORD
PROGETTO DEFINITIVO

DIRETTRICE FERROVIARIA MESSINA - CATANIA - PALERMO
NUOVO COLLEGAMENTO PALERMO - CATANIA
RADDOPPIO TRATTA FIUMETORTO - LERCARA DIRAMAZIONE
LOTTO 1+2
VIABILITA'
 NV20 - Nuova viabilità di collegamento Roccapalumba - Lercara
 Planimetria stato attuale - Tav. 1/7

SCALA:
 1:1000

COMMESSA LOTTO FASE ENTE TIPO DOC. OPERA/DISCIPLINA Progr. REV.
RS3Z 00 D 26 P7 NV2000 016 C

Rev.	Descrizione	Redatto	Data	Verificato	Data	Approvato	Data	Autorizzato Data
A	EMMISSIONE ESECUTIVA	C. INTERRA	Gennaio 2020	F. CANTILE	Gennaio 2020	A. SERRA	Gennaio 2020	
B	1° AGG. A CONCESSIONE CALL/P	C. INTERRA	Maggio 2020	F. CANTILE	Maggio 2020	A. SERRA	Maggio 2020	
C	AGGIORNAMENTO PER CDS	C. INTERRA	Settembre 2021	F. CANTILE	Settembre 2021	A. SERRA	Settembre 2021	