


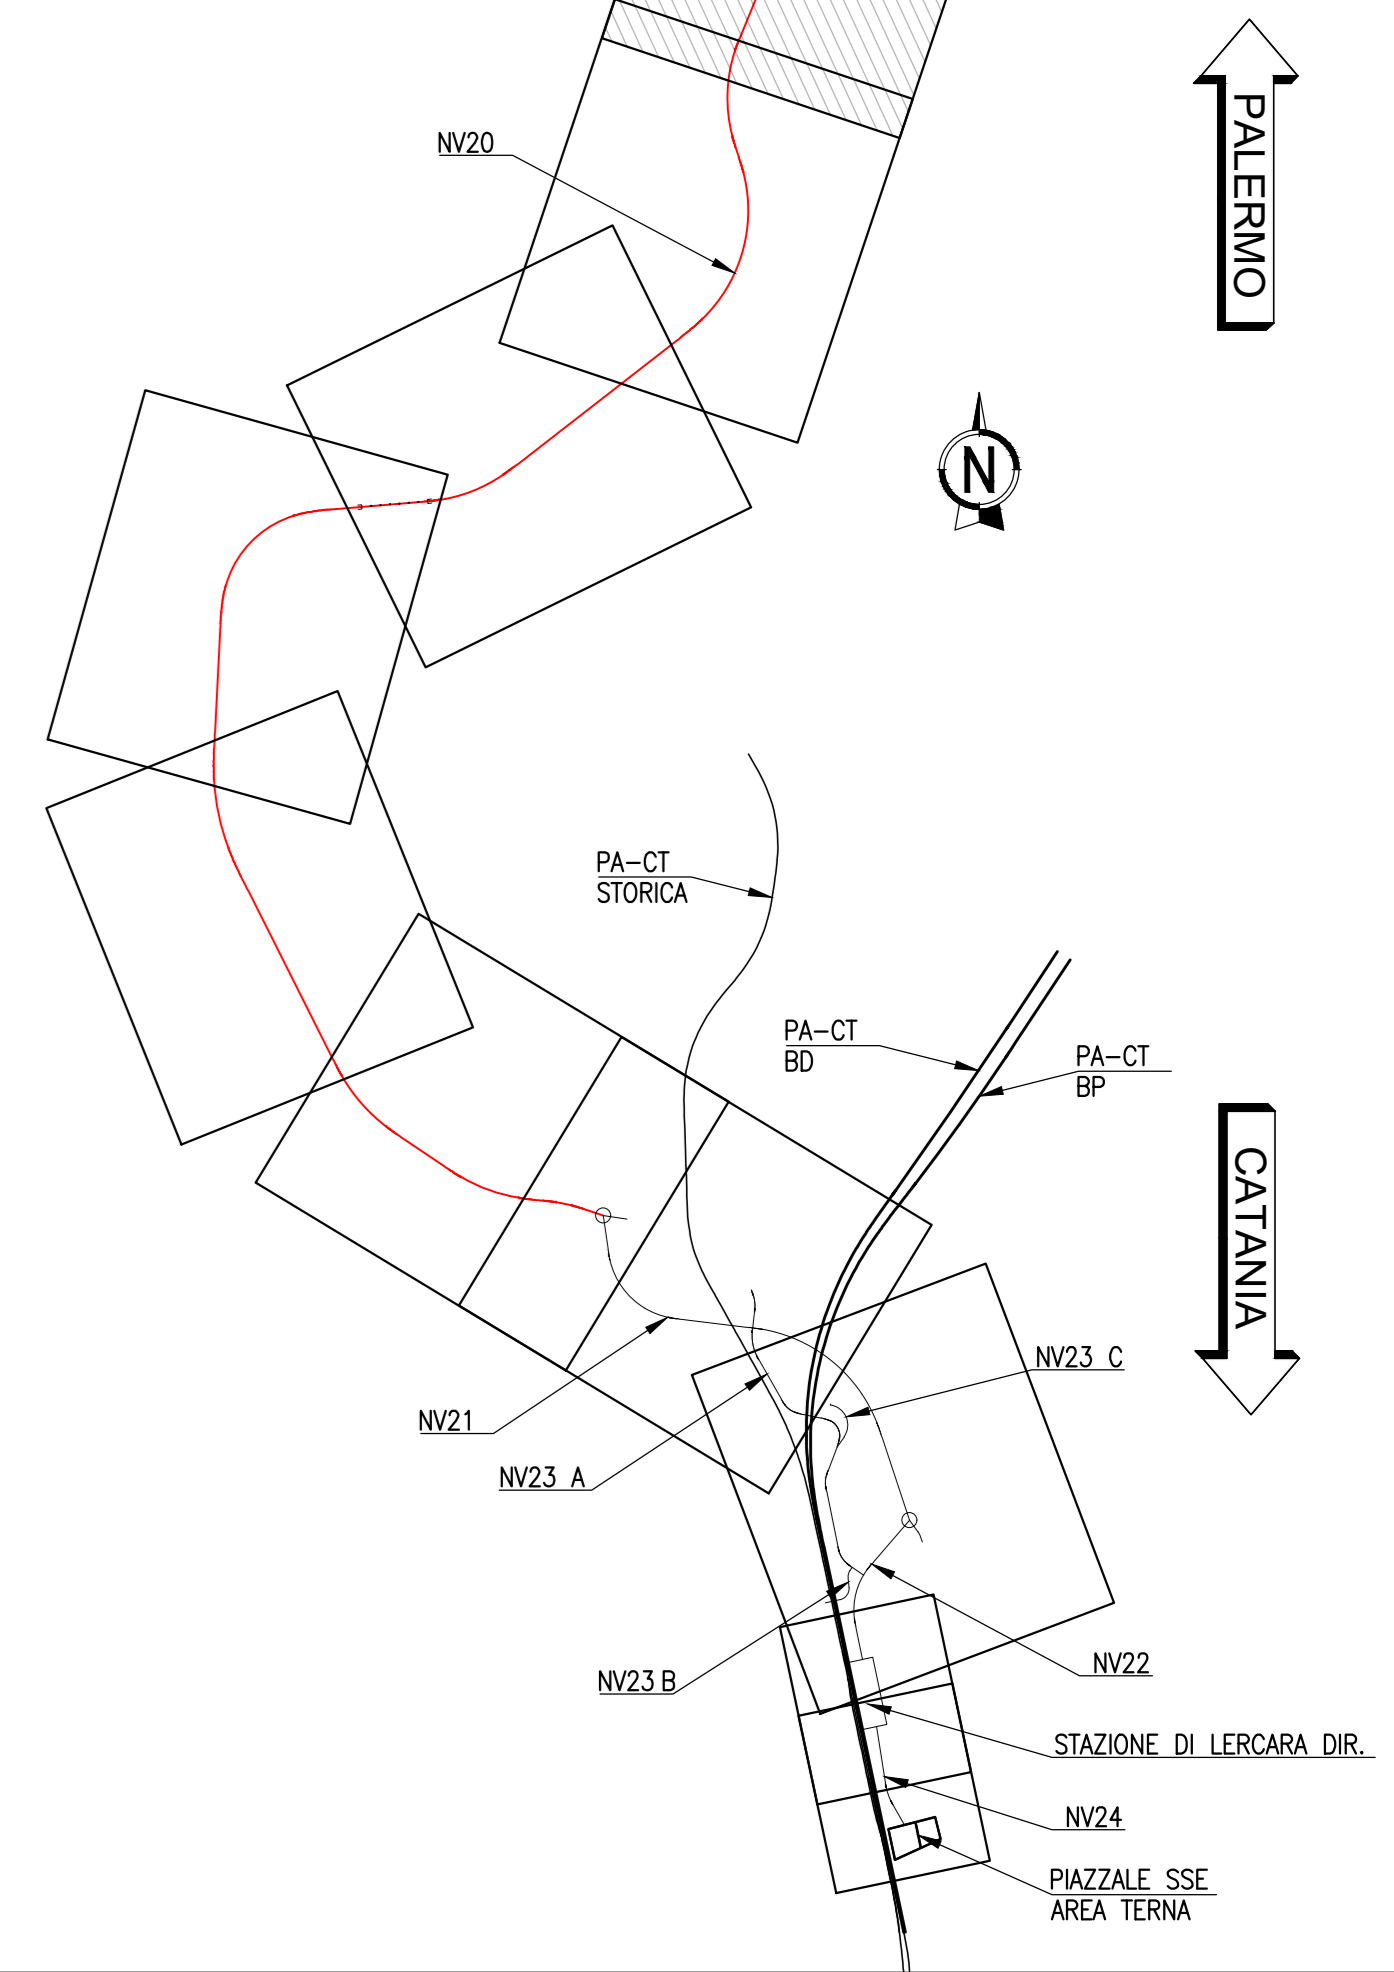

**K-PLAN**



COMMITTENTE:  
  
**RFI**  
 RETE FERROVIARIA ITALIANA  
 GRUPPO FERROVIE DELLO STATO ITALIANE

PROGETTAZIONE:  
  
**ITALFER**  
 GRUPPO FERROVIE DELLO STATO ITALIANE

**U.O. INFRASTRUTTURE NORD**

**PROGETTO DEFINITIVO**

**DIRETTRICE FERROVIARIA MESSINA - CATANIA - PALERMO**  
**NUOVO COLLEGAMENTO PALERMO - CATANIA**

**RADDOPPIO TRATTA FIUMETORTO - LERCARA DIRAMAZIONE**  
**LOTTO 1+2**

**VIABILITA'**  
 NV20 - Nuova viabilità di collegamento Roccapalumba - Lercara  
 Planimetria stato attuale - Tav. 2/7

SCALA:  
1:1000

COMMESSA LOTTO FASE ENTE TIPO DOC. OPERA/DISCIPLINA Progr. REV.  
**RS3Z 00 D 26 P7 NV2000 017 C**

Rev.	Descrizione	Redatto	Data	Verificato	Data	Approvato	Data	Autorizzato Data
A	EMISSIONE ESECUTIVA	C. INTERRA	Gennaio 2020	F. C. INTERRA	Gennaio 2020	A. SERRA	Gennaio 2020	
B	1° AGG. A CONSEGNA COLLUP	C. INTERRA	Maggio 2020	F. C. INTERRA	Maggio 2020	A. SERRA	Maggio 2020	
C	AGGIORNAMENTO PER CDS	C. INTERRA	Settembre 2021	F. C. INTERRA	Settembre 2021	A. SERRA	Settembre 2021	