


K-PLAN

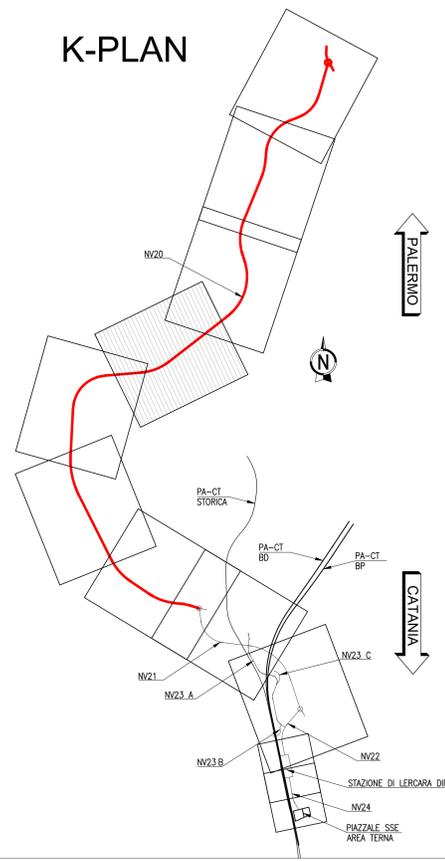

COMMITTENTE:

PROGETTAZIONE:

U.O. INFRASTRUTTURE NORD

PROGETTO DEFINITIVO

DIRETTRICE FERROVIARIA MESSINA - CATANIA - PALERMO
NUOVO COLLEGAMENTO PALERMO - CATANIA

RADDOPPIO TRATTA FIUMETORTO - LERCARA DIRAMAZIONE
LOTTO 1+2

VIABILITA'
 NV20 - Nuova viabilità di collegamento Roccapalumba - Lercara
 Planimetria stato attuale - Tav. 4/7

SCALA: 1:1000

COMMESSA	LOTTO	FASE	ENTE	TIPO DOC.	OPERA/DISCIPLINA	PROGR.	REV.
RS3Z	00	D	26	P7	NV2000	019	C

Rev.	Descrizione	Redatto	Data	Verificato	Data	Approvato	Data	Autorizzato Data
A	EMISSIONE ESECUTIVA	C. INTERRA	Gennaio 2020	F. C. INTERRA	Gennaio 2020	A. SERRA	Gennaio 2020	20/01/2020
B	1° AGG. A CONSEGNA CALLIP	C. INTERRA	Maggio 2020	F. C. INTERRA	Maggio 2020	A. SERRA	Maggio 2020	18/05/2020
C	AGGIORNAMENTO PER CDS	C. INTERRA	Settembre 2021	F. C. INTERRA	Settembre 2021	A. SERRA	Settembre 2021	15/09/2021

File: RS3Z00D08P0020001012.DWG n. Elab.:

PROVINCIA : PALERMO
 COMUNE : ROCCAPALUMBA