


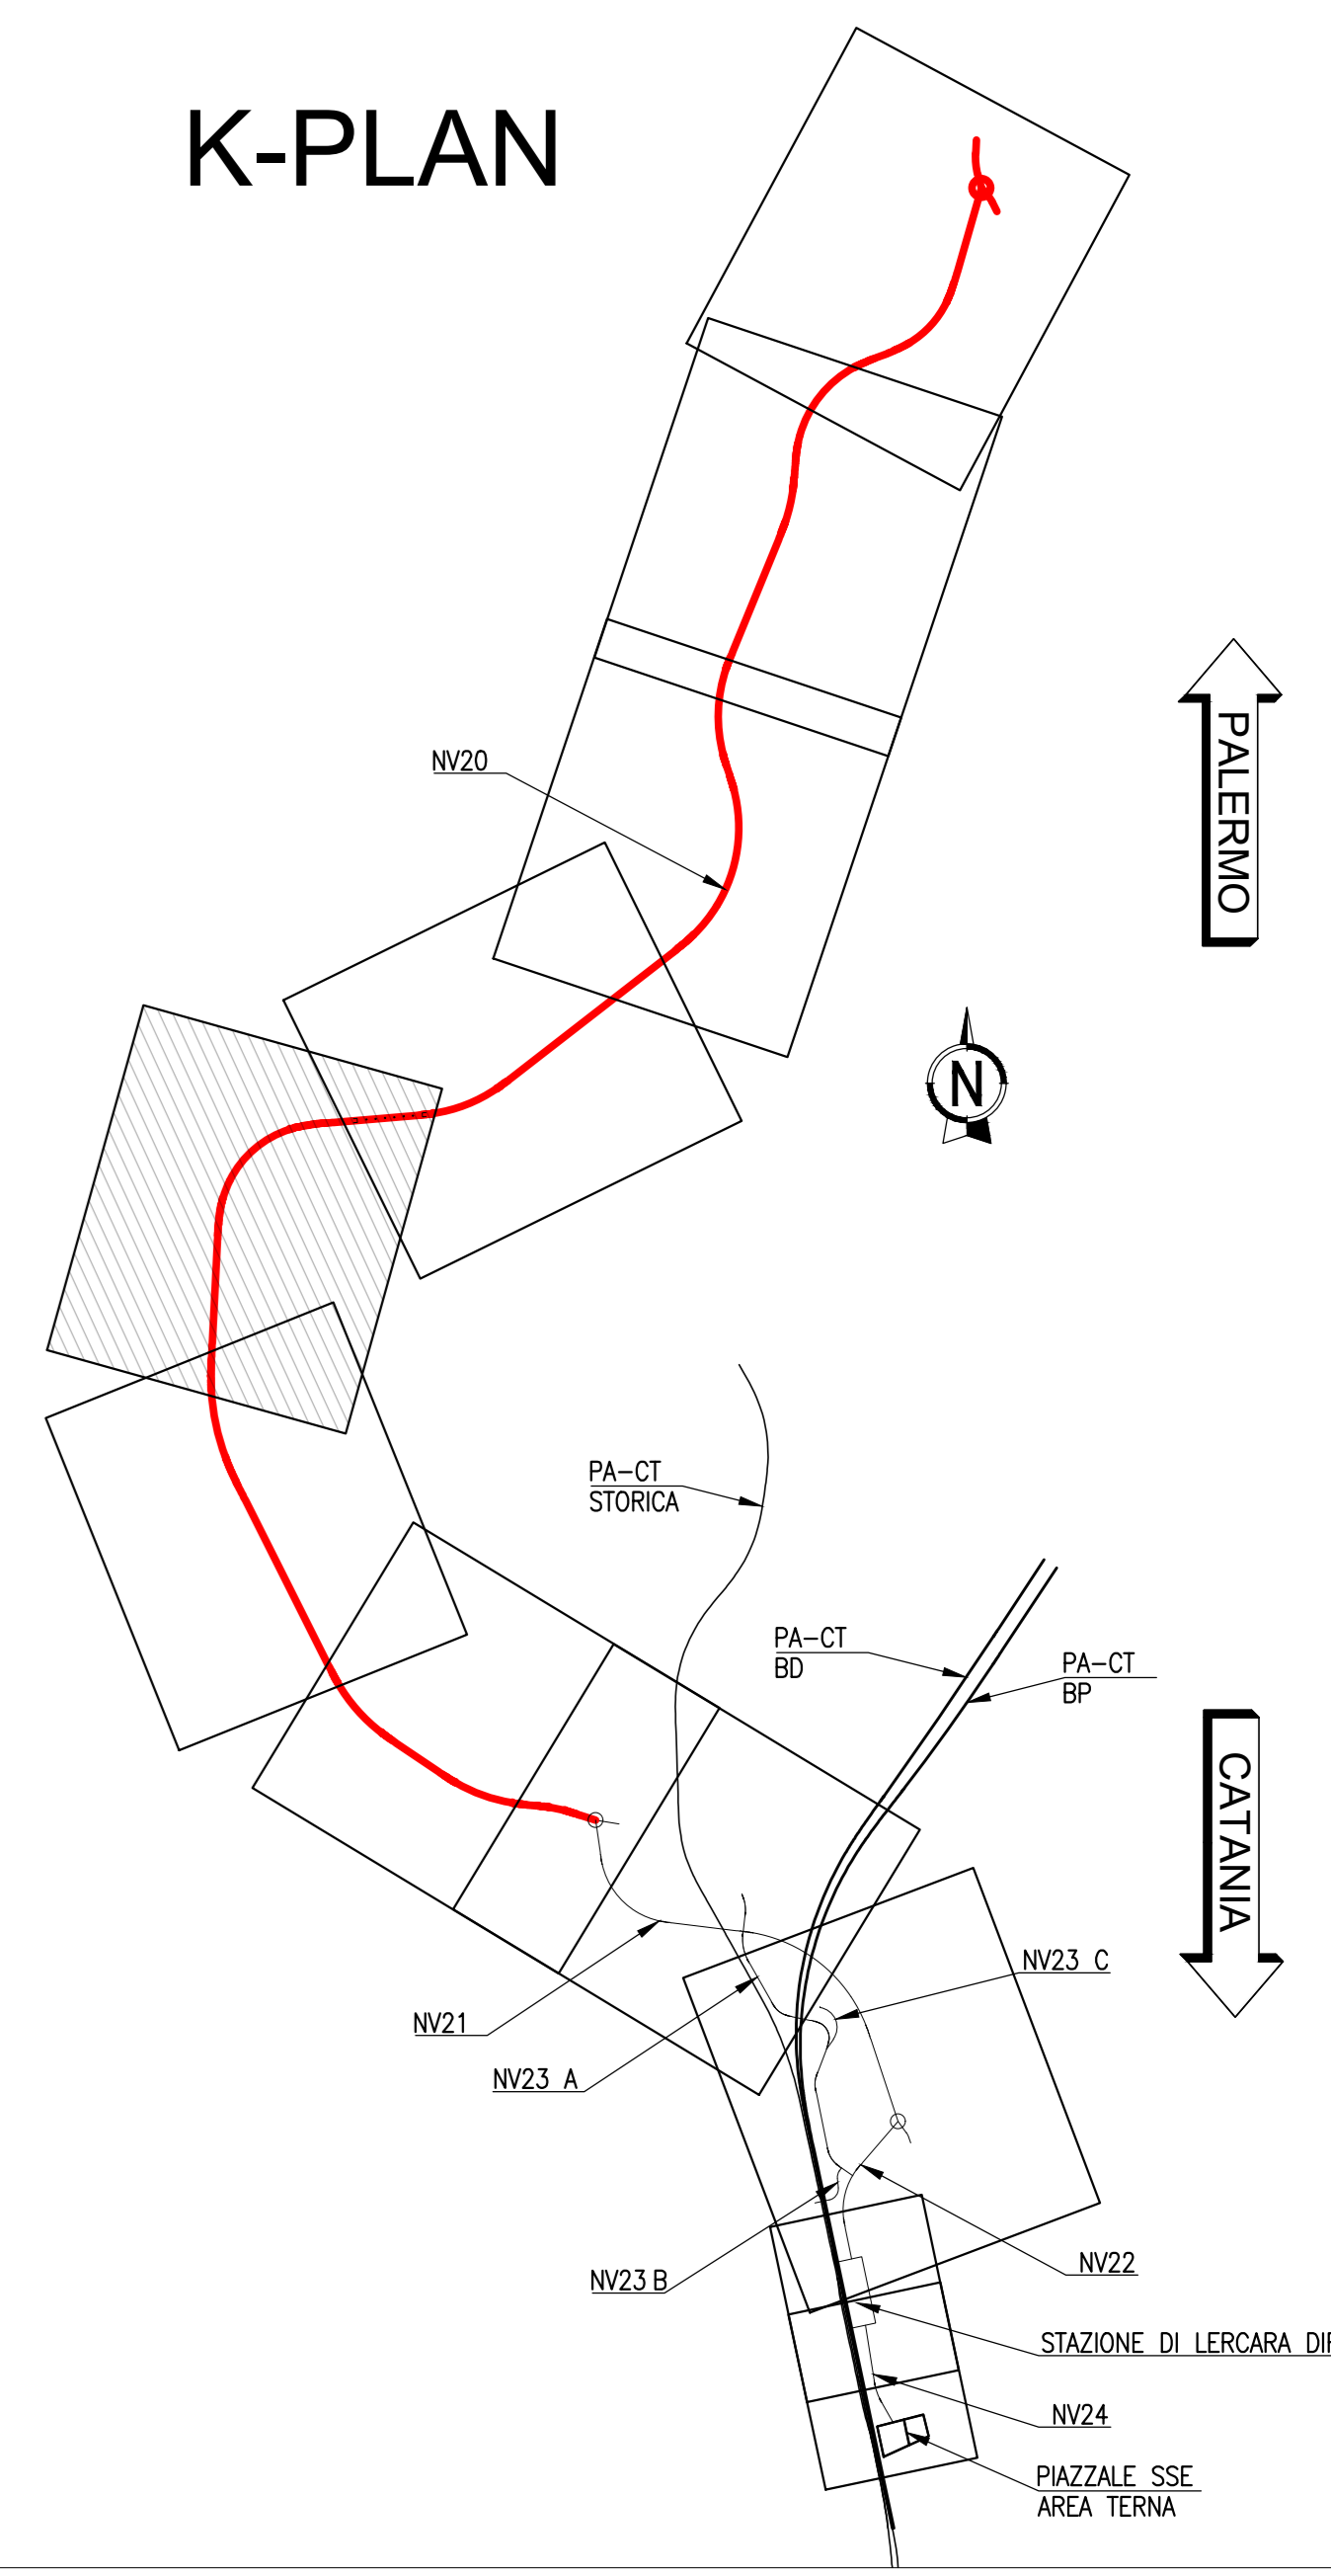

**K-PLAN**



COMMITTENTE:

PROGETTAZIONE:

**U.O. INFRASTRUTTURE NORD**

**PROGETTO DEFINITIVO**

**DIRETTRICE FERROVIARIA MESSINA - CATANIA - PALERMO**  
**NUOVO COLLEGAMENTO PALERMO - CATANIA**

**RADDOPPIO TRATTA FIUMETORTO - LERCARA DIRAMAZIONE**  
**LOTTO 1+2**  
**VIABILITA'**  
 NV20 - Nuova viabilità di collegamento Roccapalumba - Lercara  
 Planimetria stato attuale - Tav. 5/7

SCALA: 1:1000

COMMESSA LOTTO FASE ENTE TIPO DOC. OPERA/DISCIPLINA Progr. REV.

RS3Z 00 D 26 P7 NV2000 020 C

Rev.	Descrizione	Redatto	Data	Verificato	Data	Approvato	Data	Autorizzato Data
A	EMMISSIONE ESECUTIVA	C. INTEGRA	Gennaio 2020	F. C. PELLE	Gennaio 2020	A. SERRA	Gennaio 2020	
B	1° AGG. A CONSEGNA CALLUP	C. INTEGRA	Maggio 2020	F. C. PELLE	Maggio 2020	A. SERRA	Maggio 2020	
C	AGGIORNAMENTO PER CDS	C. INTEGRA	Settembre 2021	F. C. PELLE	Settembre 2021	A. SERRA	Settembre 2021	

File: RS3Z00D26P7NV2000C.DWG n. Elab.: 1