


**K-PLAN**

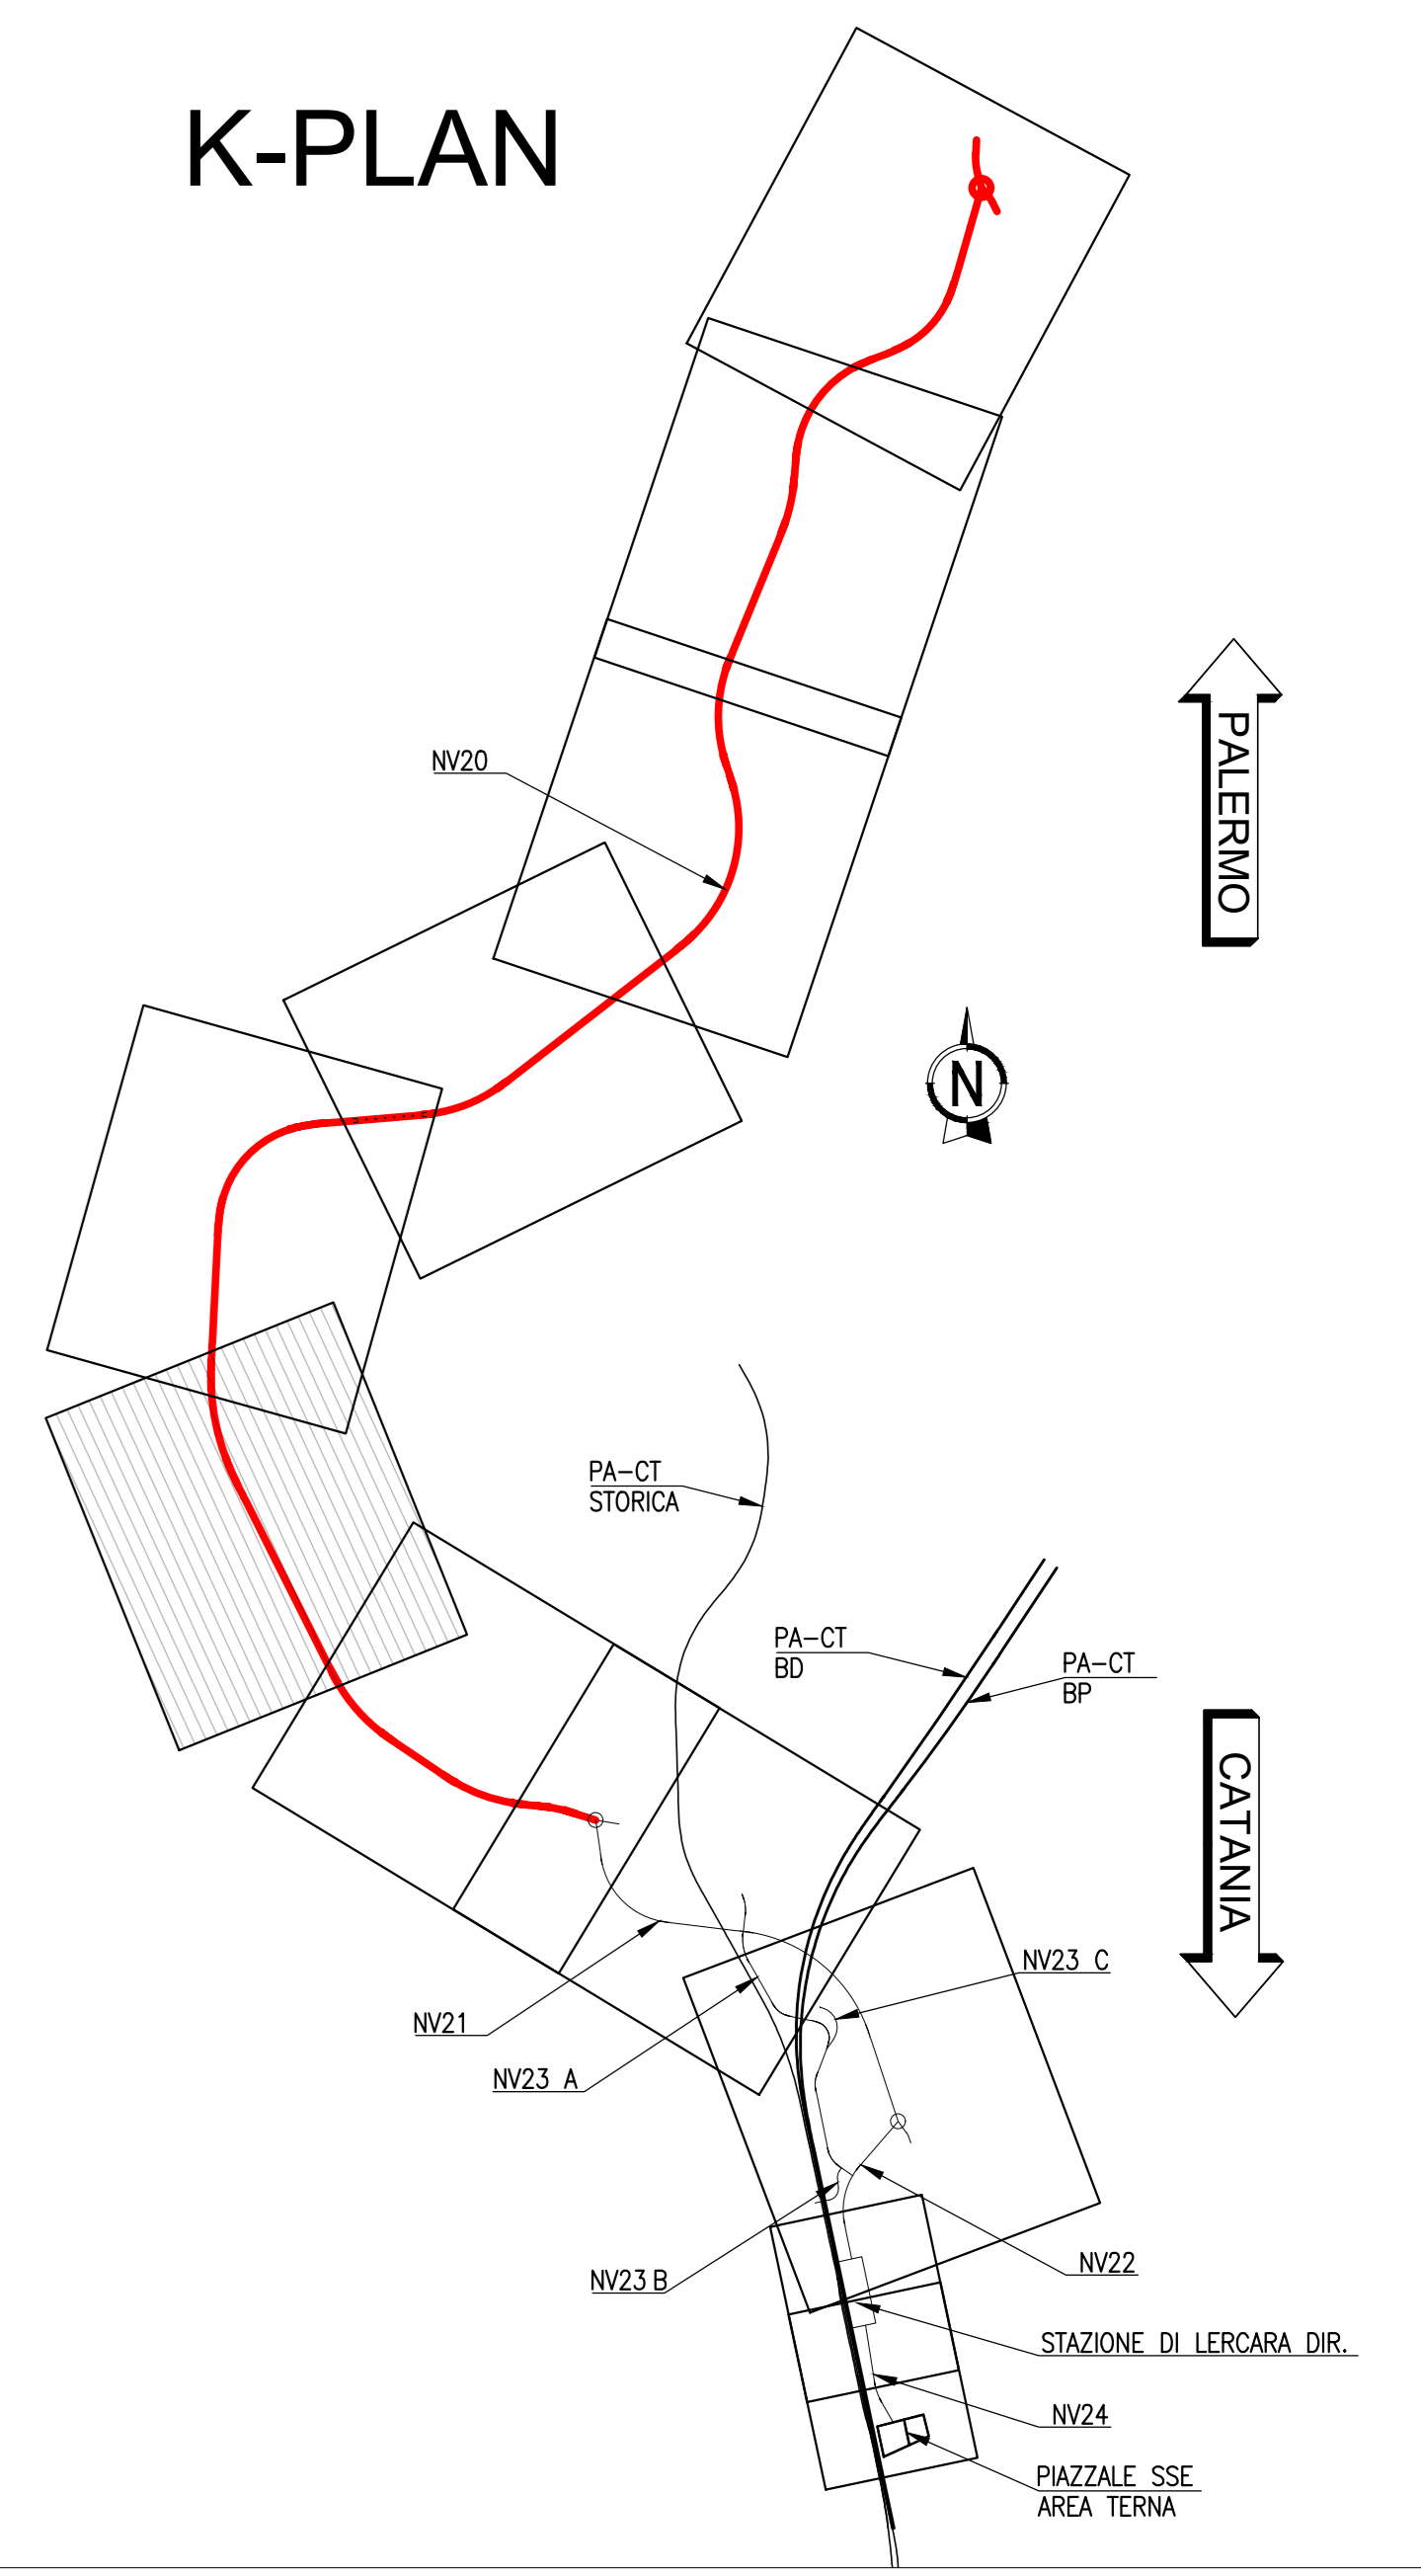

COMMITTENTE:

PROGETTAZIONE:

**U.O. INFRASTRUTTURE NORD**

**PROGETTO DEFINITIVO**

**DIRETTRICE FERROVIARIA MESSINA - CATANIA - PALERMO**  
**NUOVO COLLEGAMENTO PALERMO - CATANIA**

**RADDOPPIO TRATTA FIUMETORTO - LERCARA DIRAMAZIONE**  
**LOTTO 1+2**  
**VIABILITA'**  
 NV20 - Nuova viabilità di collegamento Roccapalumba - Lercara  
 Planimetria stato attuale - Tav. 6/7

SCALA:  
1:1000

Rev.	Descrizione	Redatto	Data	Verificato	Data	Approvato	Data	Autorizzato Data
A	EMISSIONE ESECUTIVA	C. INTERRA	Gennaio 2020	F. CANTONE	Gennaio 2020	A. SERRA	Gennaio 2020	
B	1° AGG. A CONSEGNA CALLUP	C. INTERRA	Maggio 2020	F. CANTONE	Maggio 2020	A. SERRA	Maggio 2020	
C	AGGIORNAMENTO PER CDS	C. INTERRA	Settembre 2021	F. CANTONE	Settembre 2021	A. SERRA	Settembre 2021	

File: 48320000P00200001012.DWG n. Elab.: \_\_\_\_\_