PROVINCIA : PALERMO
COMUNE : LERCARA FRIDDI

PROVINCIA : PALERMO
COMUNE : LERCARA FRIDDI

PROVINCIA : PALERMO
COMUNE : CASTRONUOVO DI SICILIA

NV20

NV21

NV21 A ROTATORIA

STAZ. LERCARA DIR.

SS121 (Roccapalumba_Alia)

K-PLAN

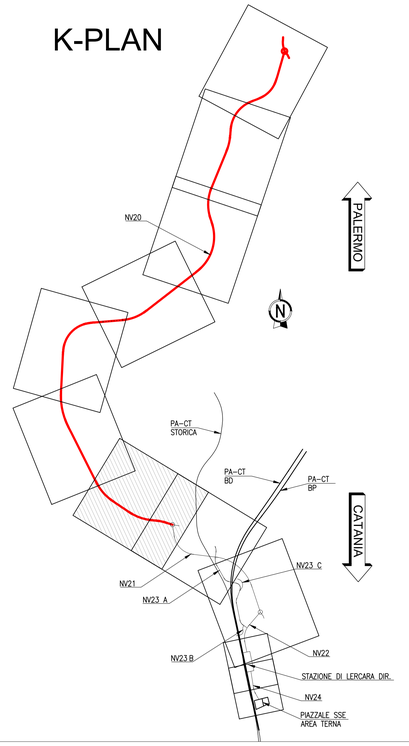

COMMITTENTE:

RFI RETE FERROVIARIA ITALIANA
GRUPPO FERROVIE DELLO STATO ITALIANE

PROGETTAZIONE:

ITALFERR
GRUPPO FERROVIE DELLO STATO ITALIANE

U.O. INFRASTRUTTURE NORD

PROGETTO DEFINITIVO

DIRETTRICE FERROVIARIA MESSINA - CATANIA - PALERMO
NUOVO COLLEGAMENTO PALERMO - CATANIA

RADDOPPIO TRATTA FIUMETORTO - LERCARA DIRAMAZIONE
LOTTO 1+2

VIABILITA'

NV20 - Nuova viabilità di collegamento Roccapalumba - Lercara
Planimetria stato attuale - Tav. 7/7

SCALA: 1:1000

COMMESSA	LOTTO	FASE	ENTE	TIPO DOC.	OPERA/DISCIPLINA	PROGR.	REV.
RS3Z	00	D	26	P7	NV2000	022	C

Rev.	Descrizione	Redatto	Data	Verificato	Data	Approvato	Data	Autorizzato Data
A	EMISSIONE ESECUTIVA	C. INTEGRA	Gennaio 2020	F. CAVINA	Gennaio 2020	A. BARRACCA	Gennaio 2020	
B	1° AGG. A CONSEGNA CSLLPP	C. INTEGRA	Maggio 2020	F. CAVINA	Maggio 2020	A. BARRACCA	Maggio 2020	
C	AGGIORNAMENTO PER CDS	C. INTEGRA	Settembre 2021	F. CAVINA	Settembre 2021	A. BARRACCA	Settembre 2021	

SCALA DI STAMPA: 1=1

File: RS3Z00D26P7NV2000022C.DWG

n. Elab.: