


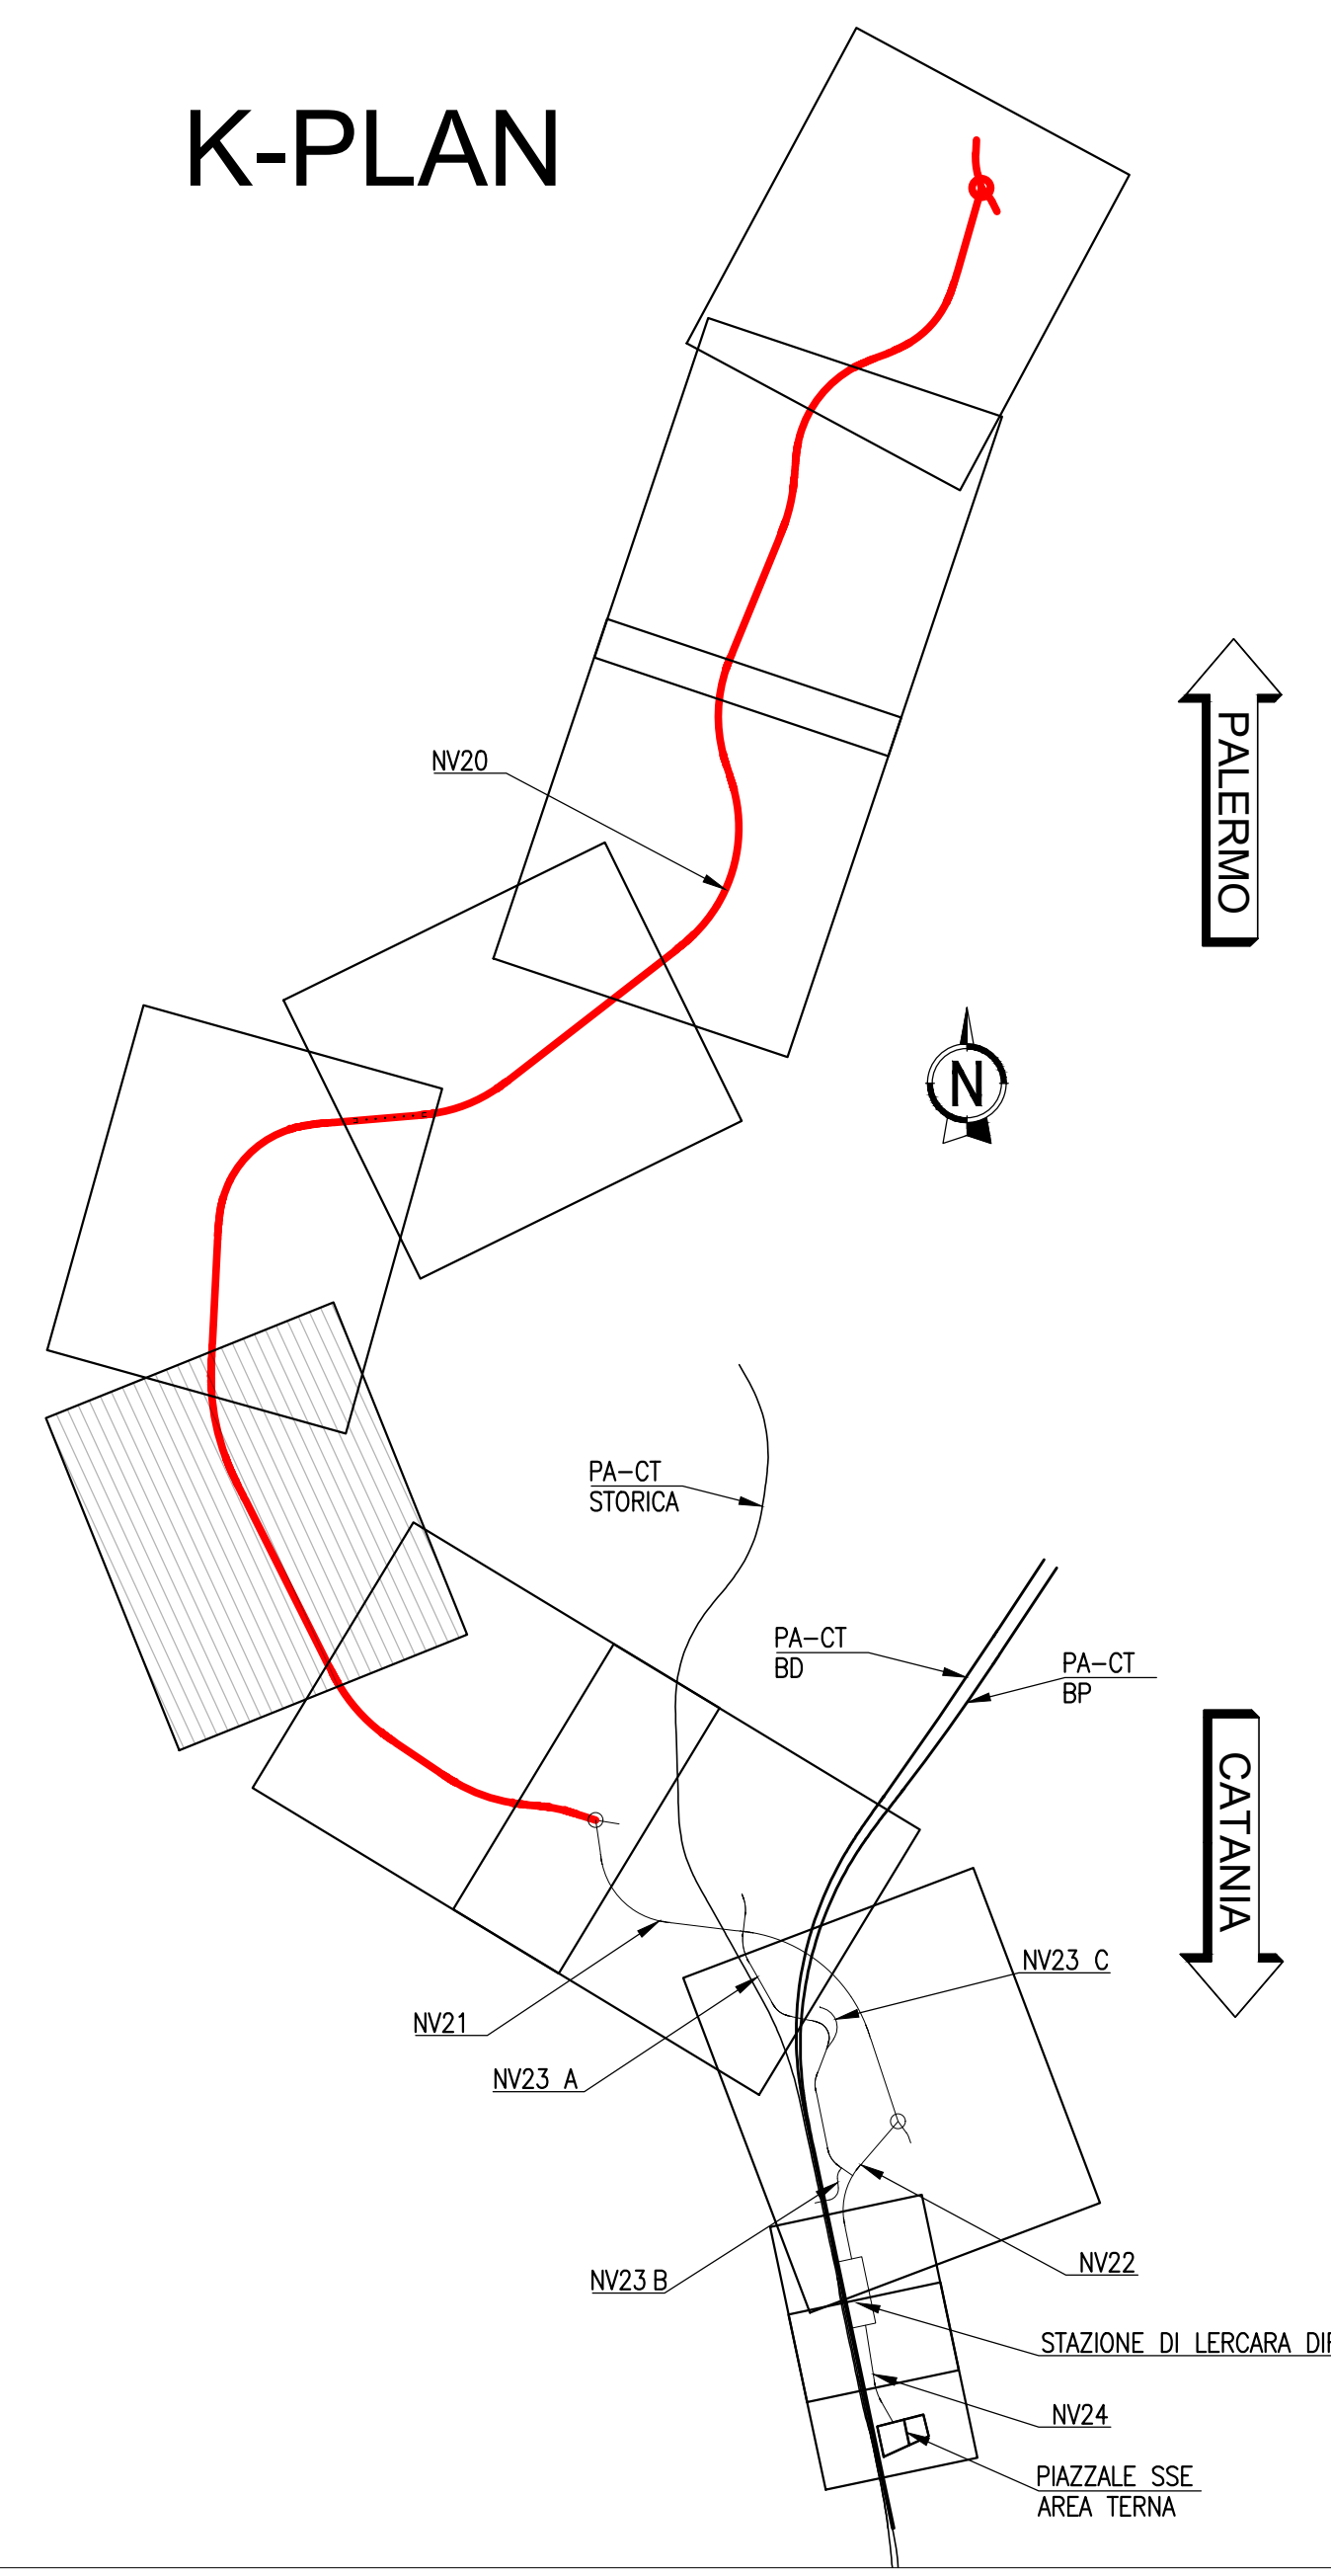

K-PLAN



SS121 (Roccapalumba, Ala)

STAZ. LERCARA DIR.

COMMITTENTE: 
 RETE FERROVIARIA ITALIANA
 GRUPPO FERROVIE DELLO STATO ITALIANE

PROGETTAZIONE: 
 GRUPPO FERROVIE DELLO STATO ITALIANE

U.O. INFRASTRUTTURE NORD

PROGETTO DEFINITIVO

DIRETTRICE FERROVIARIA MESSINA - CATANIA - PALERMO
NUOVO COLLEGAMENTO PALERMO - CATANIA

RADDOPPIO TRATTA FIUMETORTO - LERCARA DIRAMAZIONE
LOTTO 1+2

VIABILITA'
 NV20 - Nuova viabilità di collegamento Roccapalumba - Lercara
 Planimetria progetto su ortofoto - Tav. 6/7

SCALA:
 1:1000

Rev.	Descrizione	Redatto	Data	Verificato	Data	Approvato	Data	Autorizzato Data
A	EMISSIONE ESECUTIVA	C. INTEGRA	2020	F. CANTILE	2020	A. SORACE	2020	2020
B	1° AGG. A CONSEGNA CALLIP	C. INTEGRA	2020	F. CANTILE	2020	A. SORACE	2020	2020
C	AGGIORNAMENTO PER CDS	C. INTEGRA	2021	F. CANTILE	2021	A. SORACE	2021	2021

File: \ISS\000\00\00\00000000.DWG n. Elab.: _____