



PROFILO ROTATORIA 1
SCALA 1:1000/100

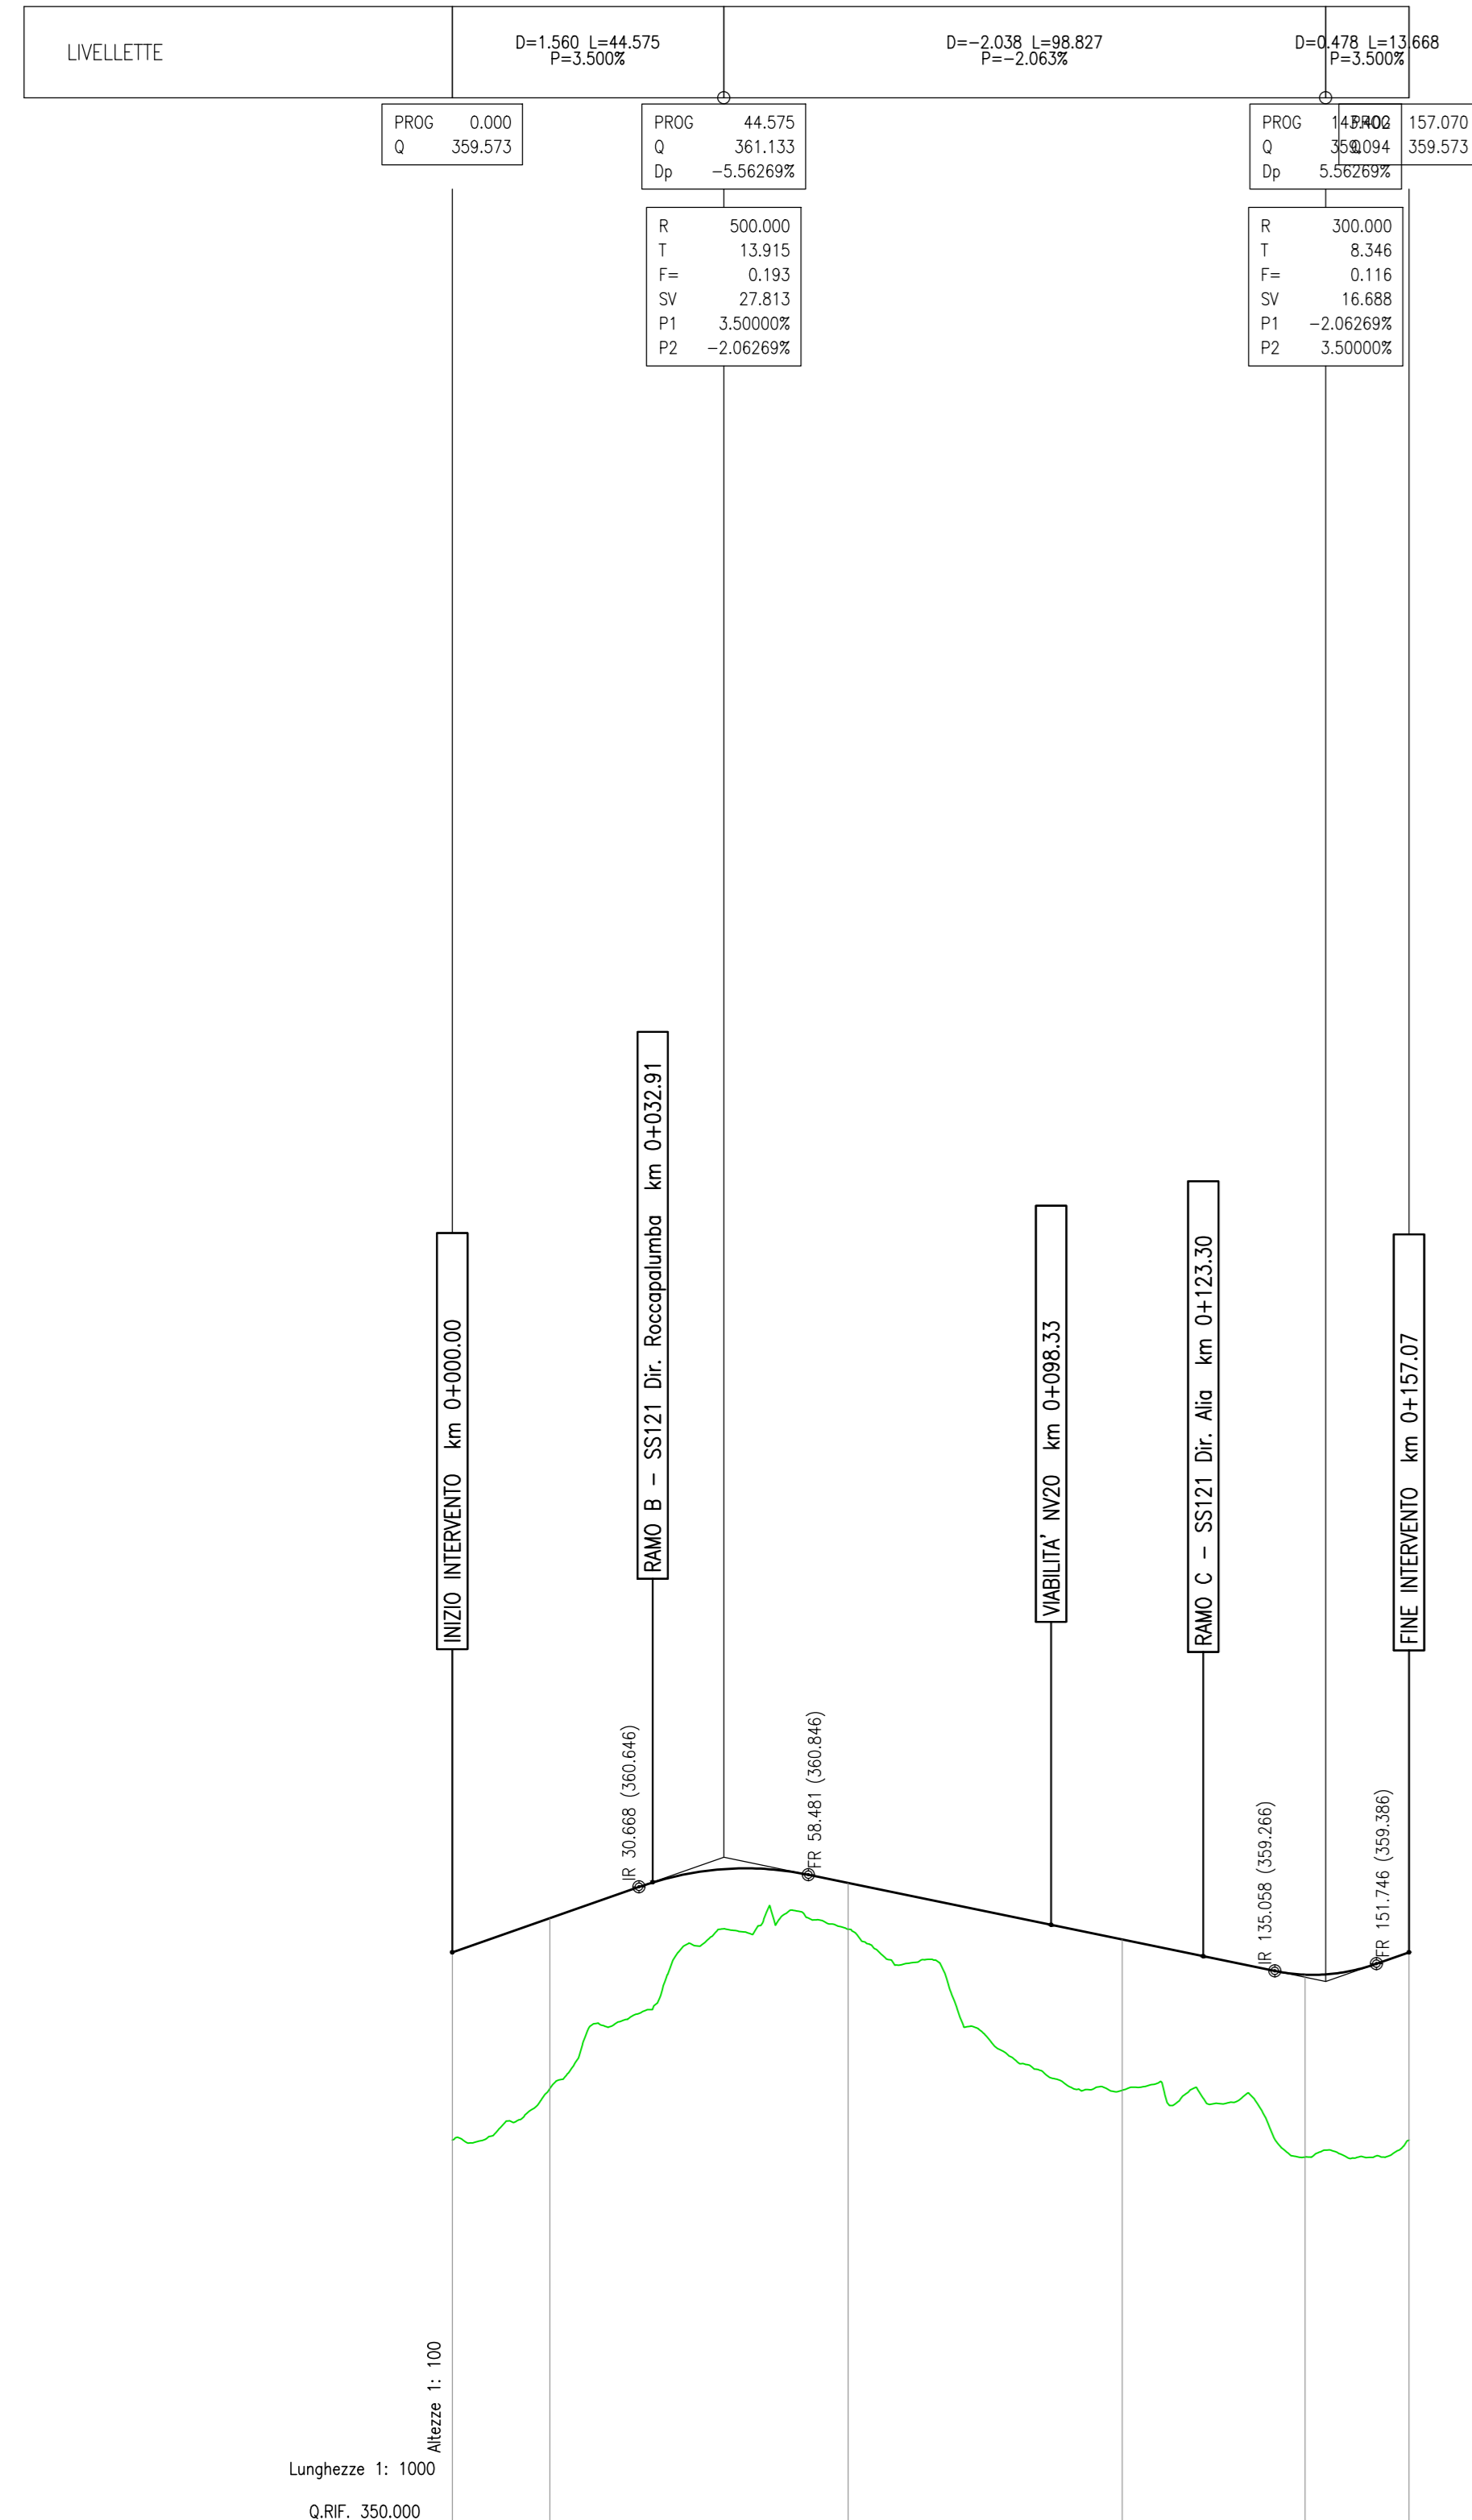


No. SEZIONI	RI-1	RI-2	RI-3	RI-4	RI-5	RI-6
DISTANZE PROGRESSIVE	0,00	16,00	65,00	110,00	140,00	157,06
DISTANZE PARZIALI		16,00	49,00	45,00	30,00	17,06
QUOTE TERRENO	356,49	357,33	359,85	357,33	358,21	358,49
QUOTE PROGETTO	359,57	360,13	360,71	359,78	359,21	359,57
ETTOMETRICHE	[Bar chart showing area under the profile]					
AND. PLAN.	L=157,07 R=25,00					
AND. CIGU	[Cross-section diagram]					

PROFILO RAMO B
SCALA 1:1000/100

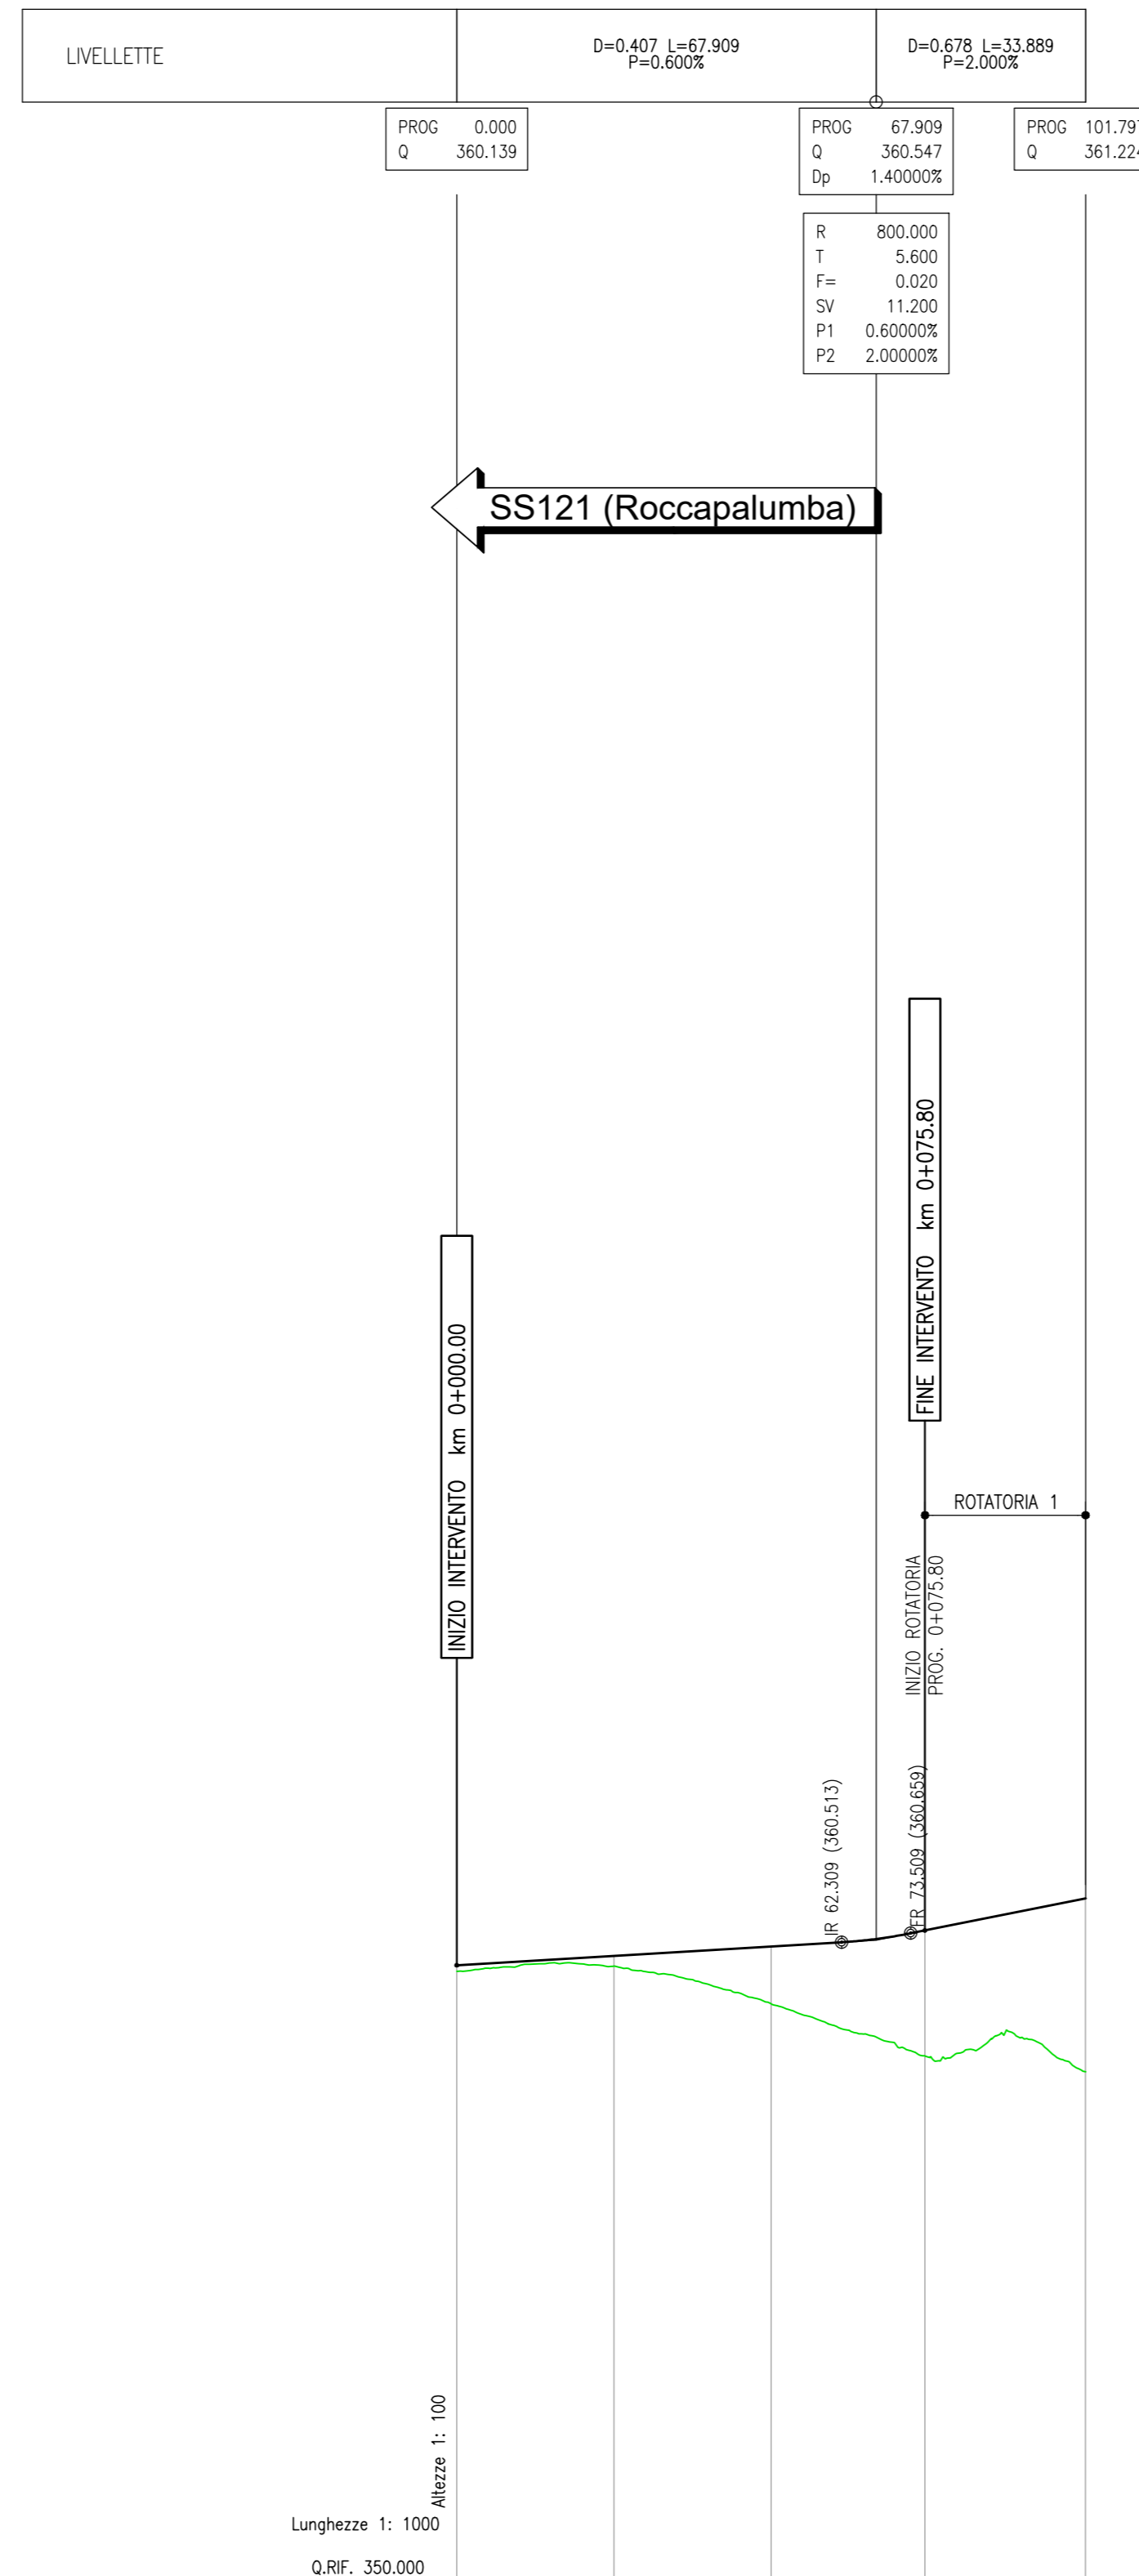


No. SEZIONI	RI-B-1	RI-B-2	RI-B-3	RI-B-4
DISTANZE PROGRESSIVE	0,00	25,45	50,90	75,80
DISTANZE PARZIALI		25,45	25,45	24,90
QUOTE TERRENO	360,14	360,13	359,51	358,67
QUOTE PROGETTO	360,14	360,39	360,44	360,70
ETTOMETRICHE	[Bar chart showing area under the profile]			
AND. PLAN.	L=7,54 L=57,56 R=200,00			
AND. CIGU	[Cross-section diagram]			

PROFILO RAMO C
SCALA 1:1000/100

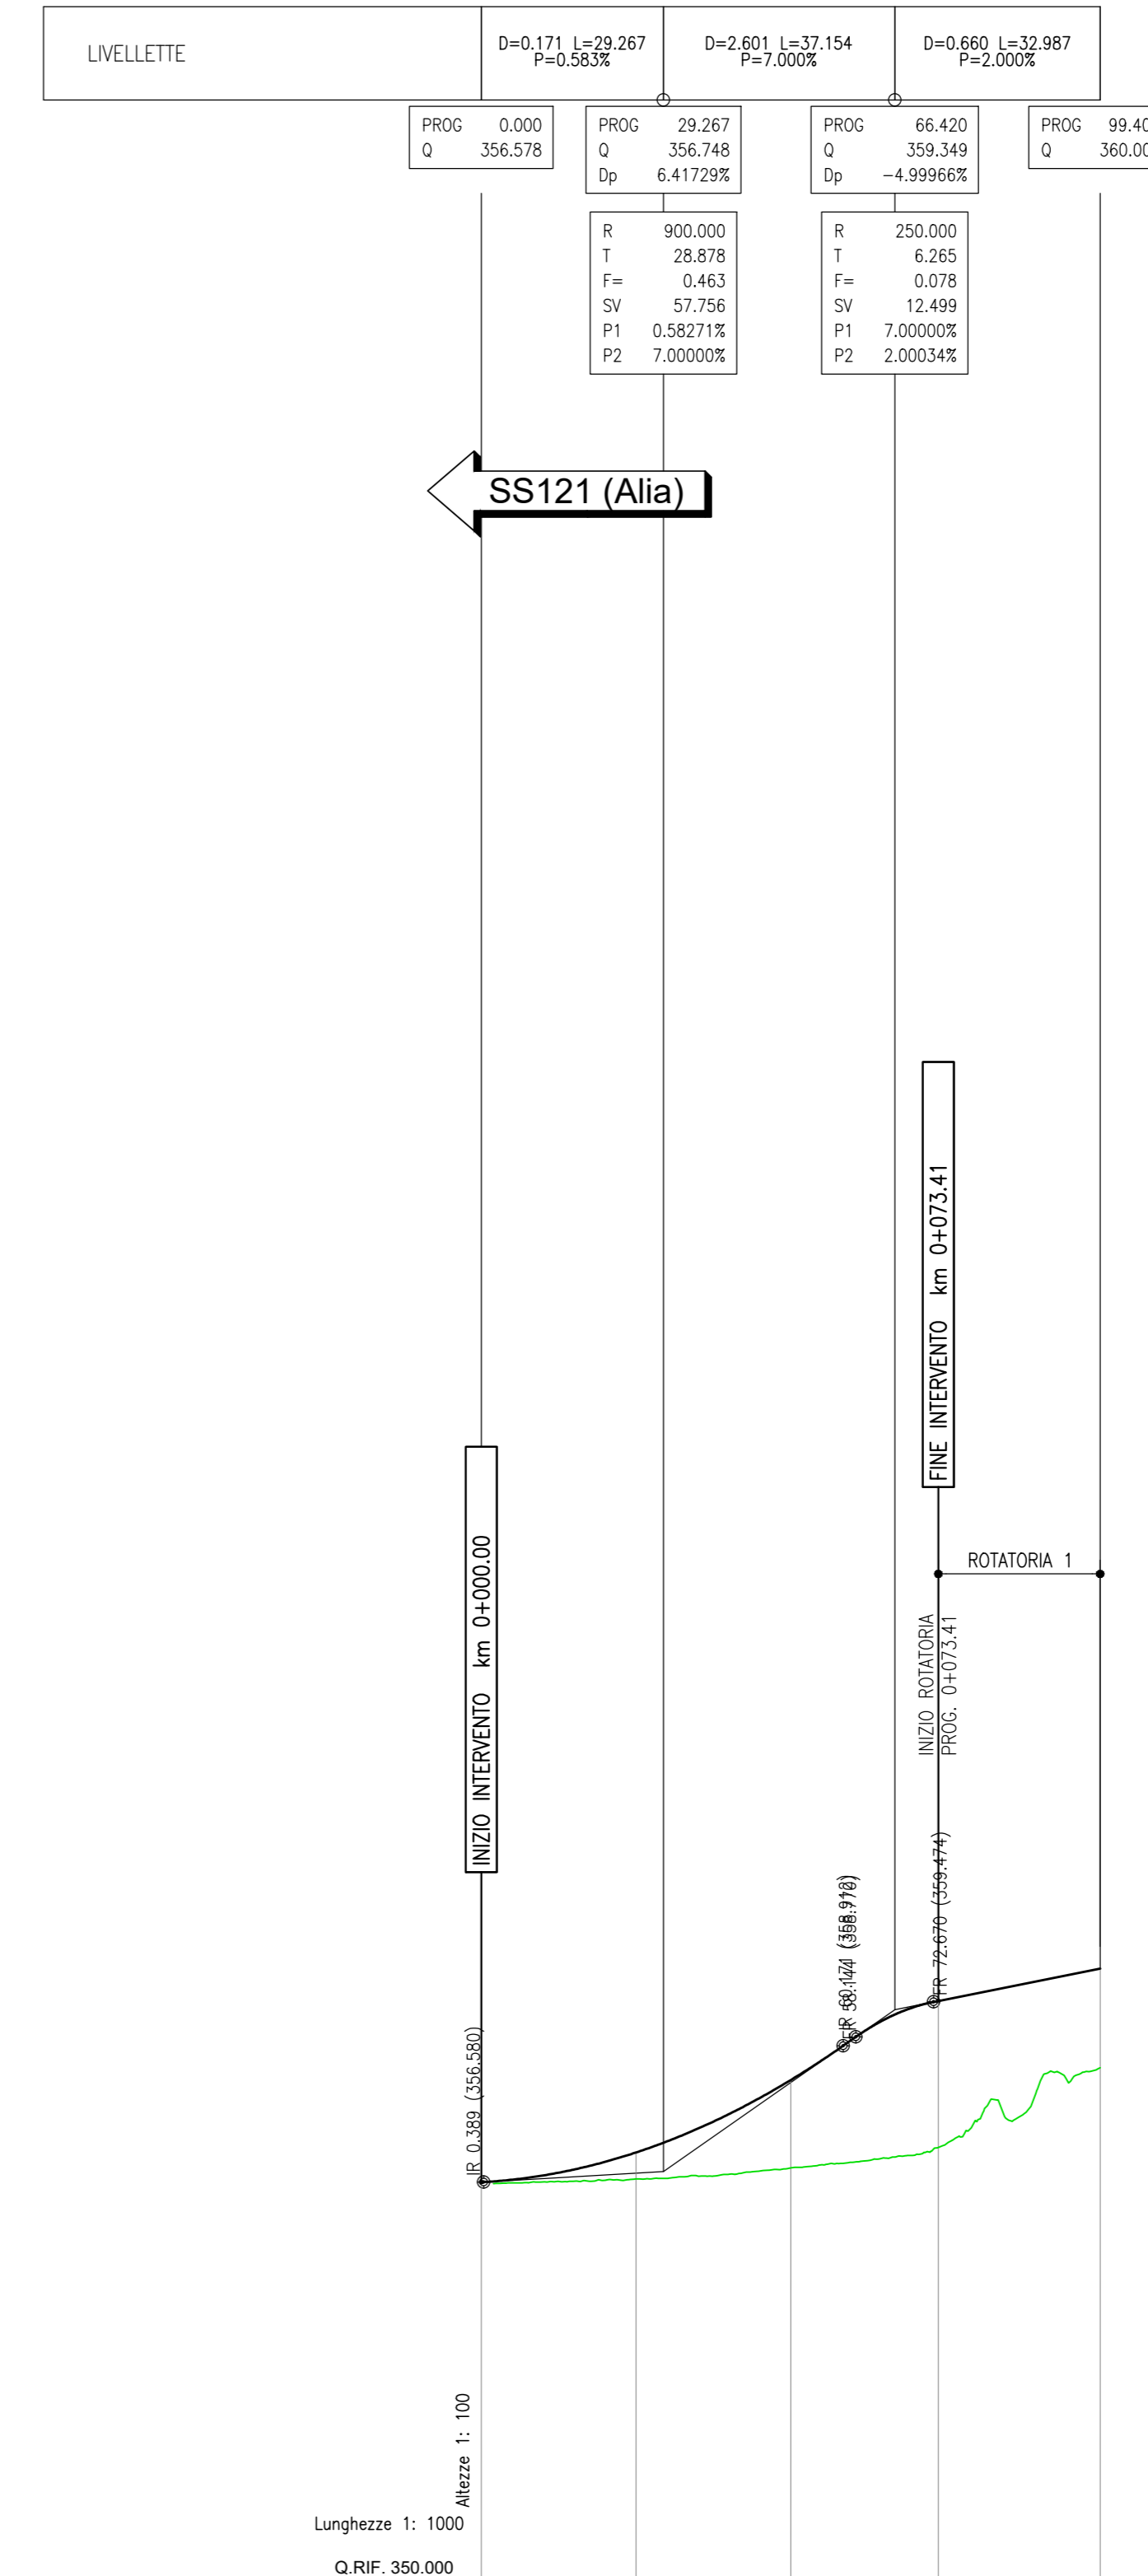

No. SEZIONI	RI-C-1	RI-C-2	RI-C-3	RI-C-4	RI-C-5
DISTANZE PROGRESSIVE	0,00	24,85	49,70	73,41	98,40
DISTANZE PARZIALI		24,85	24,85	23,70	25,99
QUOTE TERRENO	356,49	356,63	356,81	357,13	358,41
QUOTE PROGETTO	356,49	357,06	358,22	359,49	360,01
ETTOMETRICHE	[Bar chart showing area under the profile]				
AND. PLAN.	L=49,72 L=30,15				
AND. CIGU	L=19,53 R=80,00				

K-PLAN

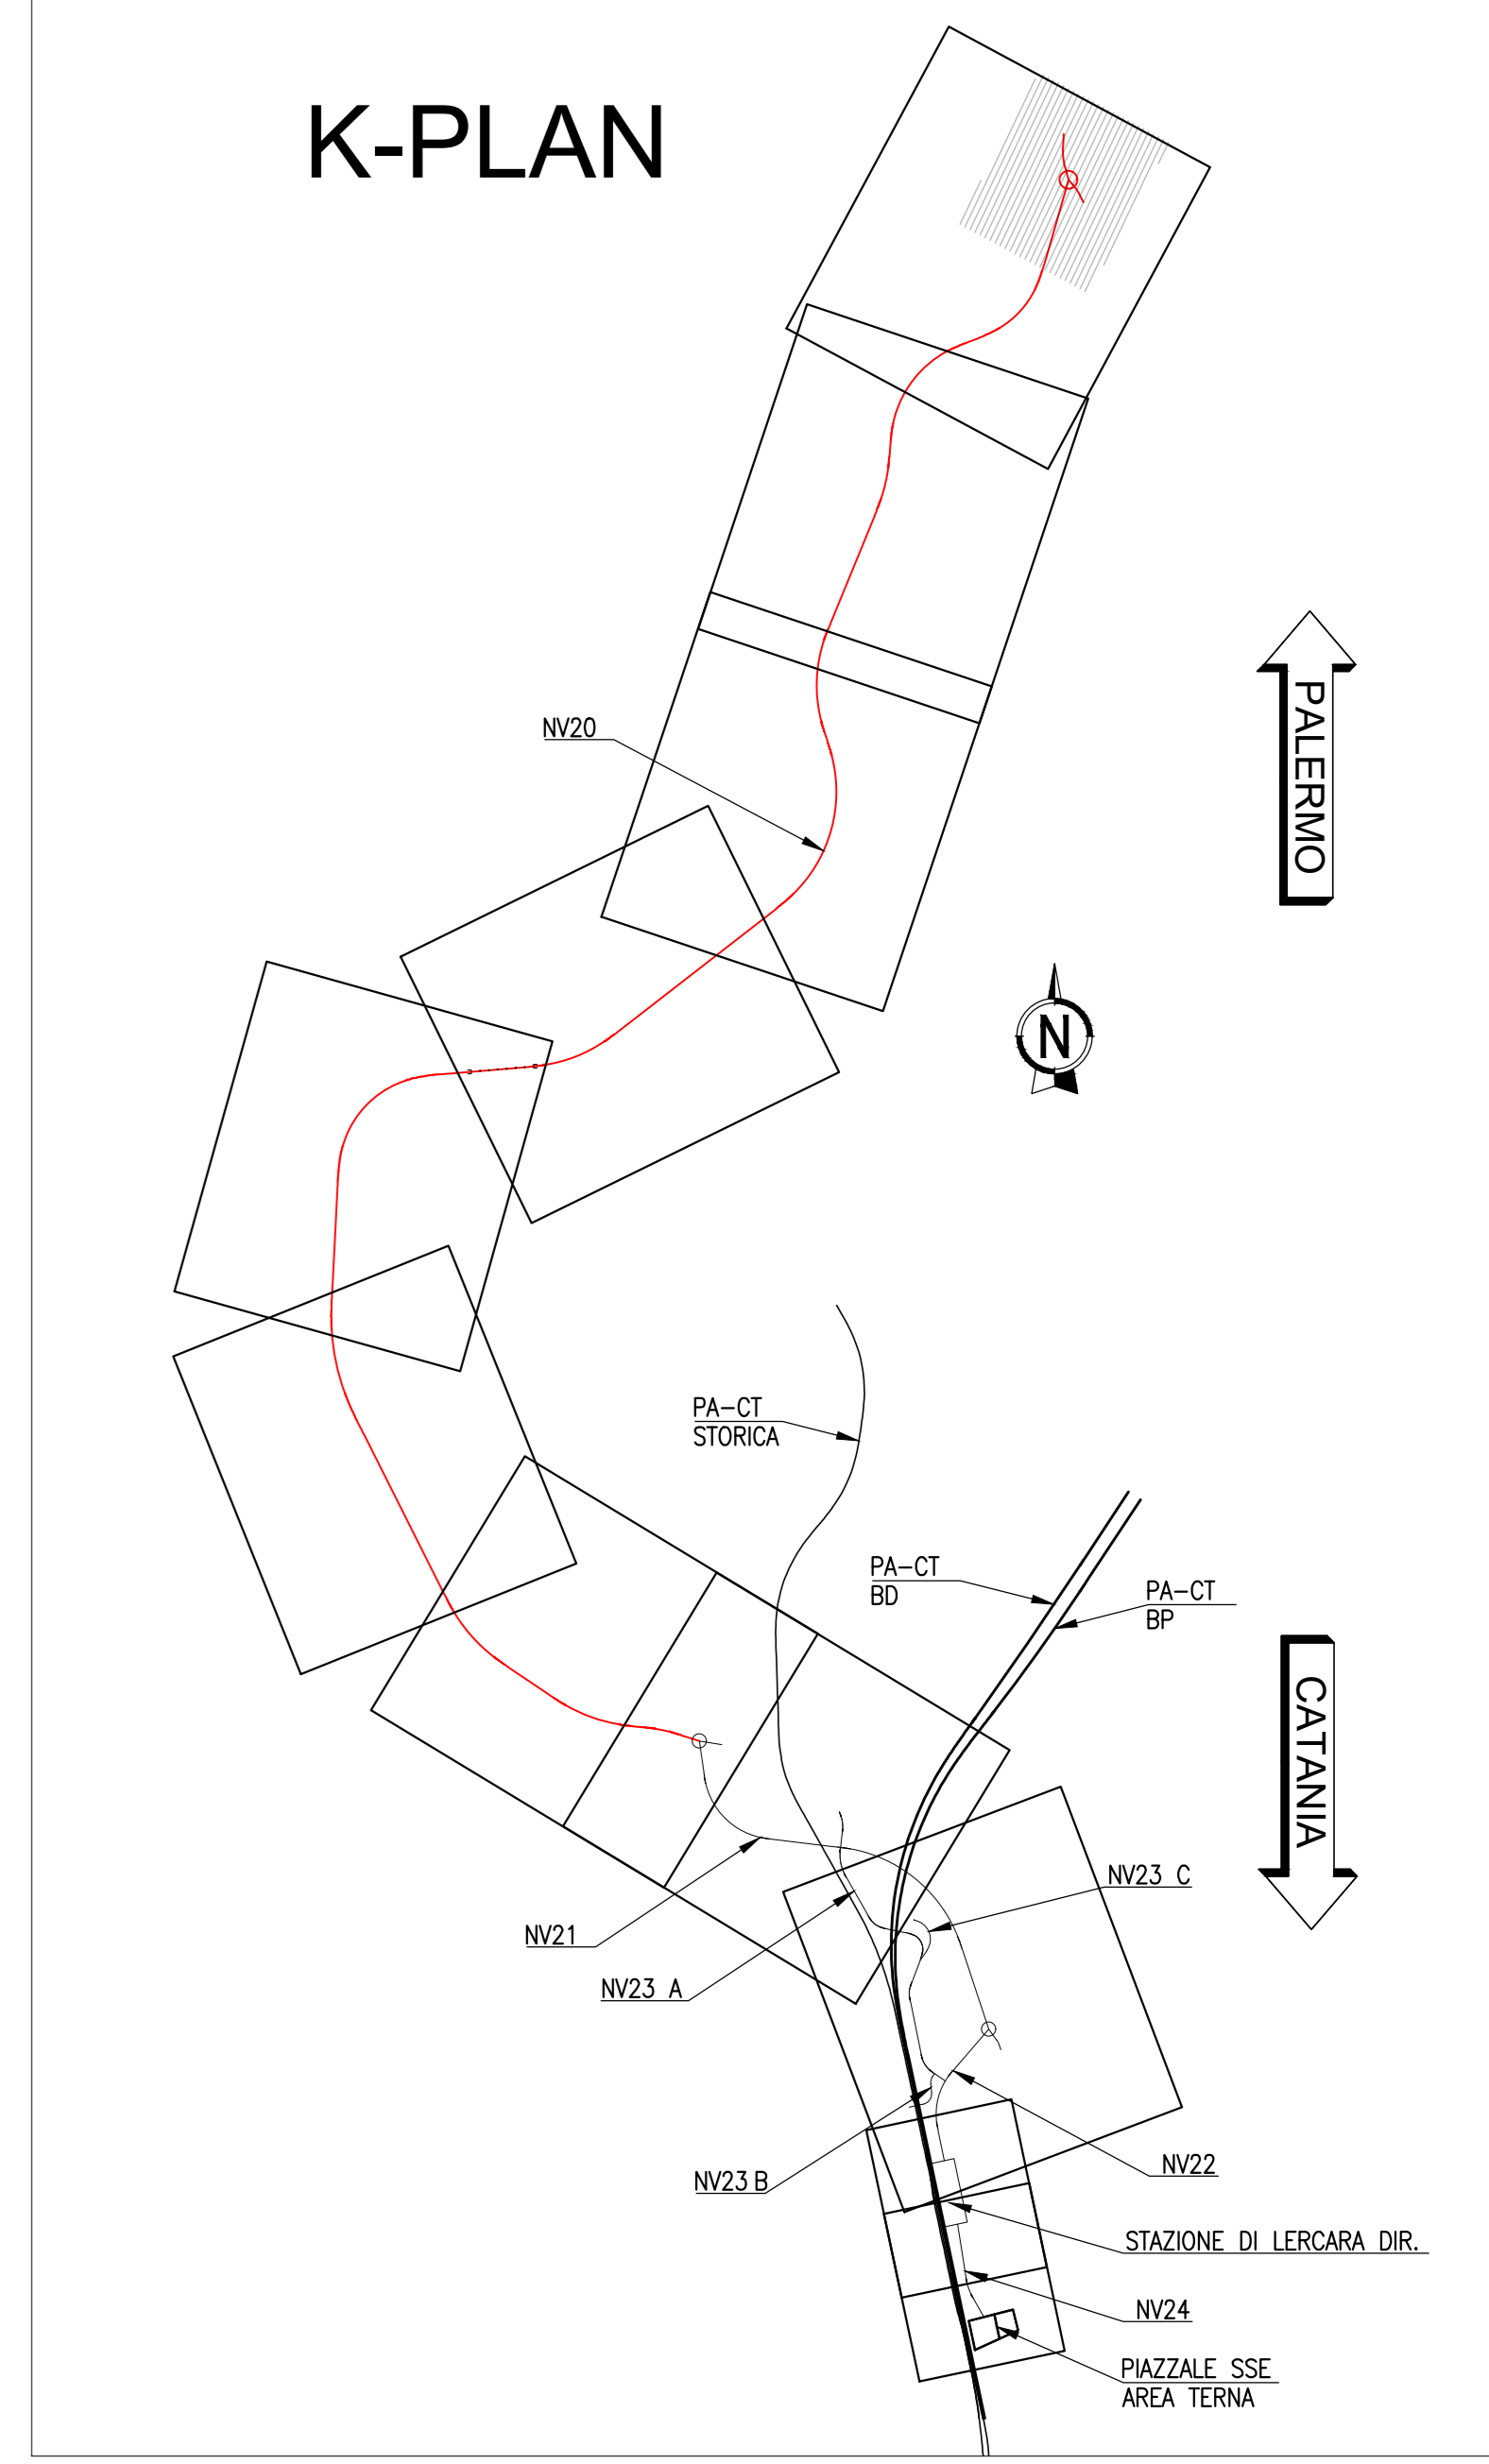

COMMITTENTE: **RFI** RETE FERROVIARIA ITALIANA GRUPPO FERROVIE DELLO STATO ITALIANE

PROGETTAZIONE: **ITALFER** GRUPPO FERROVIE DELLO STATO ITALIANE

U.O. INFRASTRUTTURE NORD

PROGETTO DEFINITIVO

DIRETTRICE FERROVIARIA MESSINA - CATANIA - PALERMO
NUOVO COLLEGAMENTO PALERMO - CATANIA

RADDOPPIO TRATTA FIUMETORTO - LERCARA DIRAMAZIONE
LOTTO 1+2
VIABILITA'
NV20 - Nuova viabilità di collegamento Roccapalumba - Lercara
Profilo di progetto - Rotatoria 1 e Rami SS121

SCALA: 1:1000/100

COMMESSA	LOTTO	FASE	ENTE	TIPO DOC.	OPERA/DISCIPLINA	PROGR.	REV.
RS3Z	00	D	26	F7	NV2000	008	B

Rev.	Descrizione	Redatto	Data	Verificato	Data	Approvato	Data	Autorizzato Data
A	EMMISSIONE ESECUTIVA	C. INTEGRATA	Gennaio 2020	[Signature]	Gennaio 2020	[Signature]	Gennaio 2020	[Signature]
B	1° AGG. A CONSEGNA CALLUP	C. INTEGRATA	Maggio 2020	[Signature]	Maggio 2020	[Signature]	Maggio 2020	[Signature]

File: HSS300208PFC00000088.DWG n. Elab.: []