LEGENDA MOVIMENTI TERRA

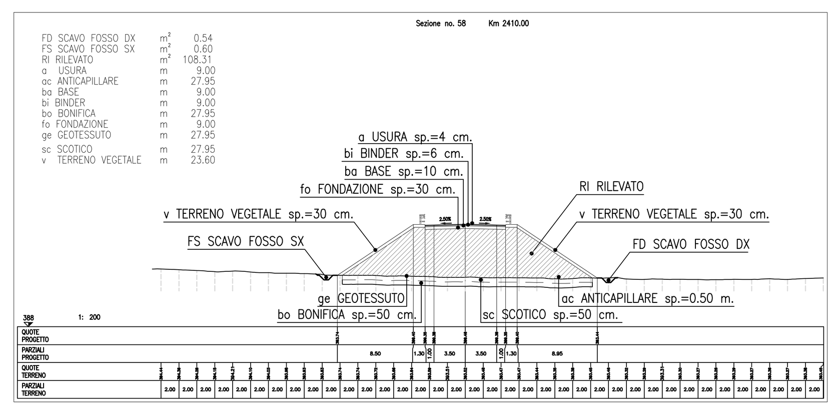

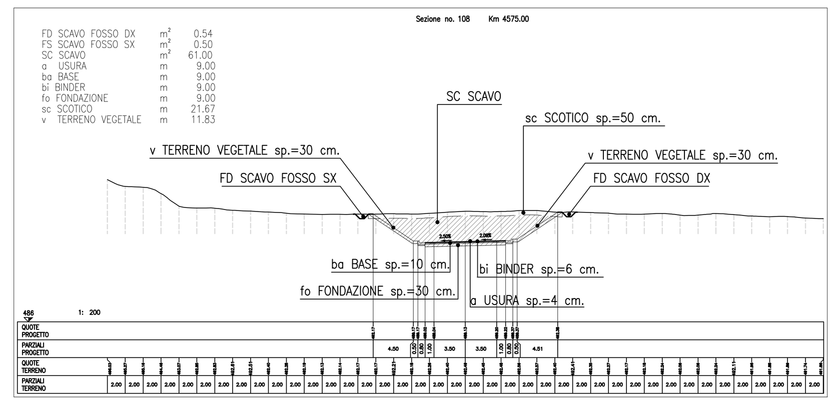

Sezione no. 25 Km 1060.00

FD SCAVO FOSSO DX	m²	1.64
FS SCAVO FOSSO SX	m²	0.50
RI RILEVATO	m²	86.80
a USURA	m	9.80
ac ANTICAPILLARE	m	25.30
ba BASE	m	9.81
bi BINDER	m	9.81
bo BONIFICA	m	25.30
fo FONDAZIONE	m	9.81
ge GEOTESSUTO	m	25.30
sc SCOTICO	m	25.30
v TERRENO VEGETALE	m	17.88

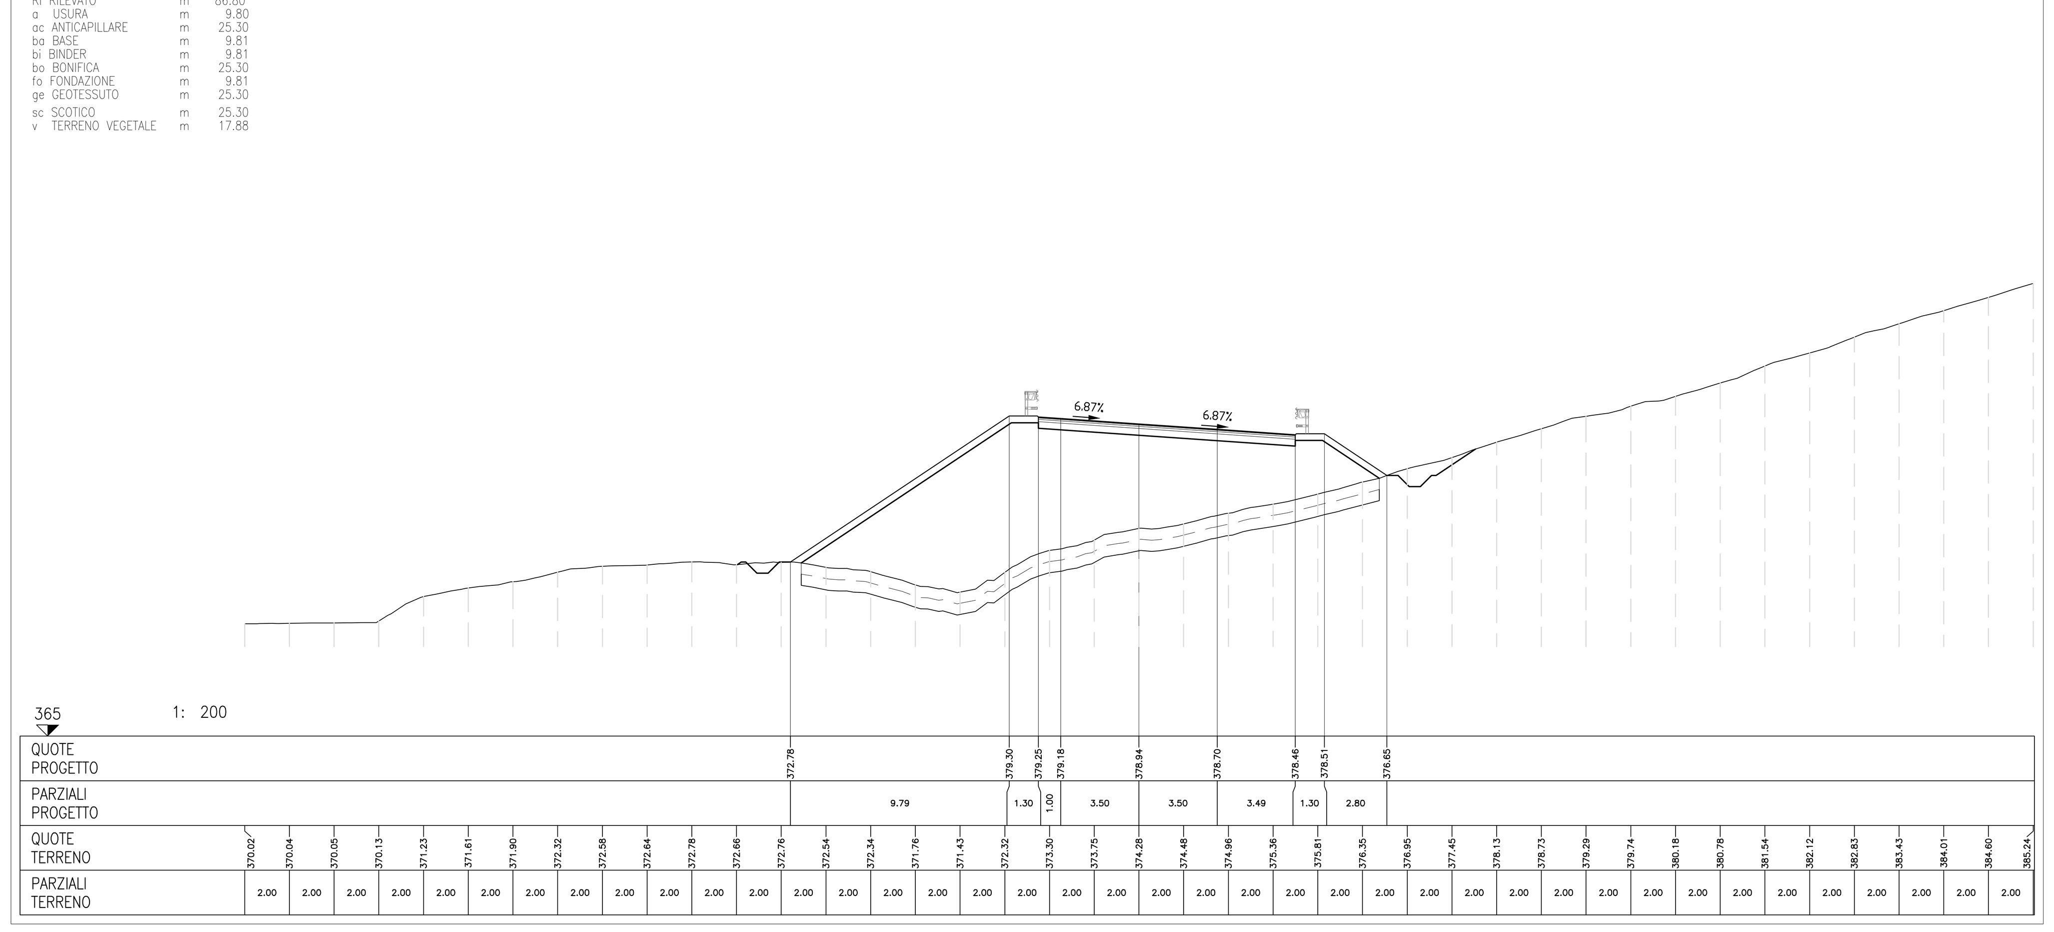

Sezione no. 28 Km 1157.35

FS SCAVO FOSSO SX	m²	0.06
RI RILEVATO	m²	18.18
SC SCAVO	m²	0.29
a USURA	m	9.00
ac ANTICAPILLARE	m	17.49
ba BASE	m	9.00
bi BINDER	m	9.00
bo BONIFICA	m	17.49
fo FONDAZIONE	m	9.00
ge GEOTESSUTO	m	17.49
sc SCOTICO	m	17.49
v TERRENO VEGETALE	m	9.40

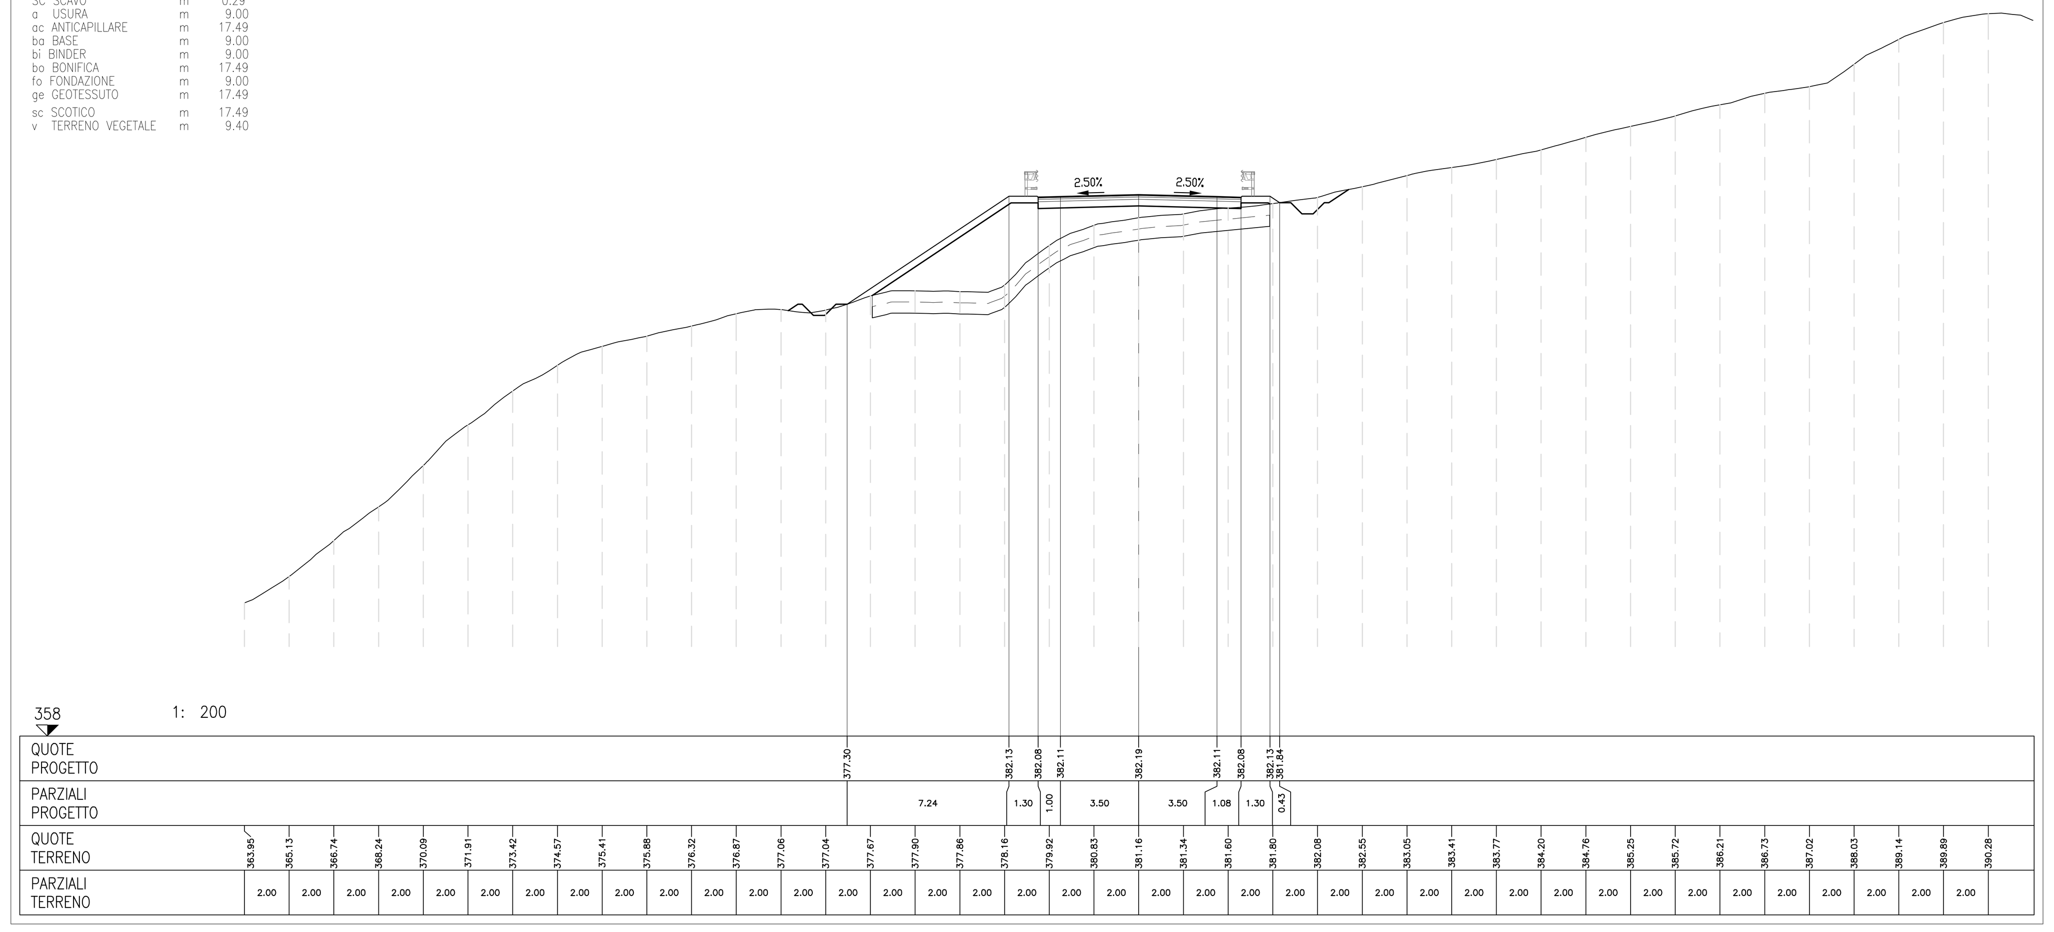

Sezione no. 26 Km 1107.35

FS SCAVO FOSSO SX	m²	0.22
RI RILEVATO	m²	26.53
SC SCAVO	m²	0.04
a USURA	m	9.24
ac ANTICAPILLARE	m	17.58
ba BASE	m	9.26
bi BINDER	m	9.26
bo BONIFICA	m	17.58
fo FONDAZIONE	m	9.26
ge GEOTESSUTO	m	17.58
sc SCOTICO	m	17.59
v TERRENO VEGETALE	m	9.15

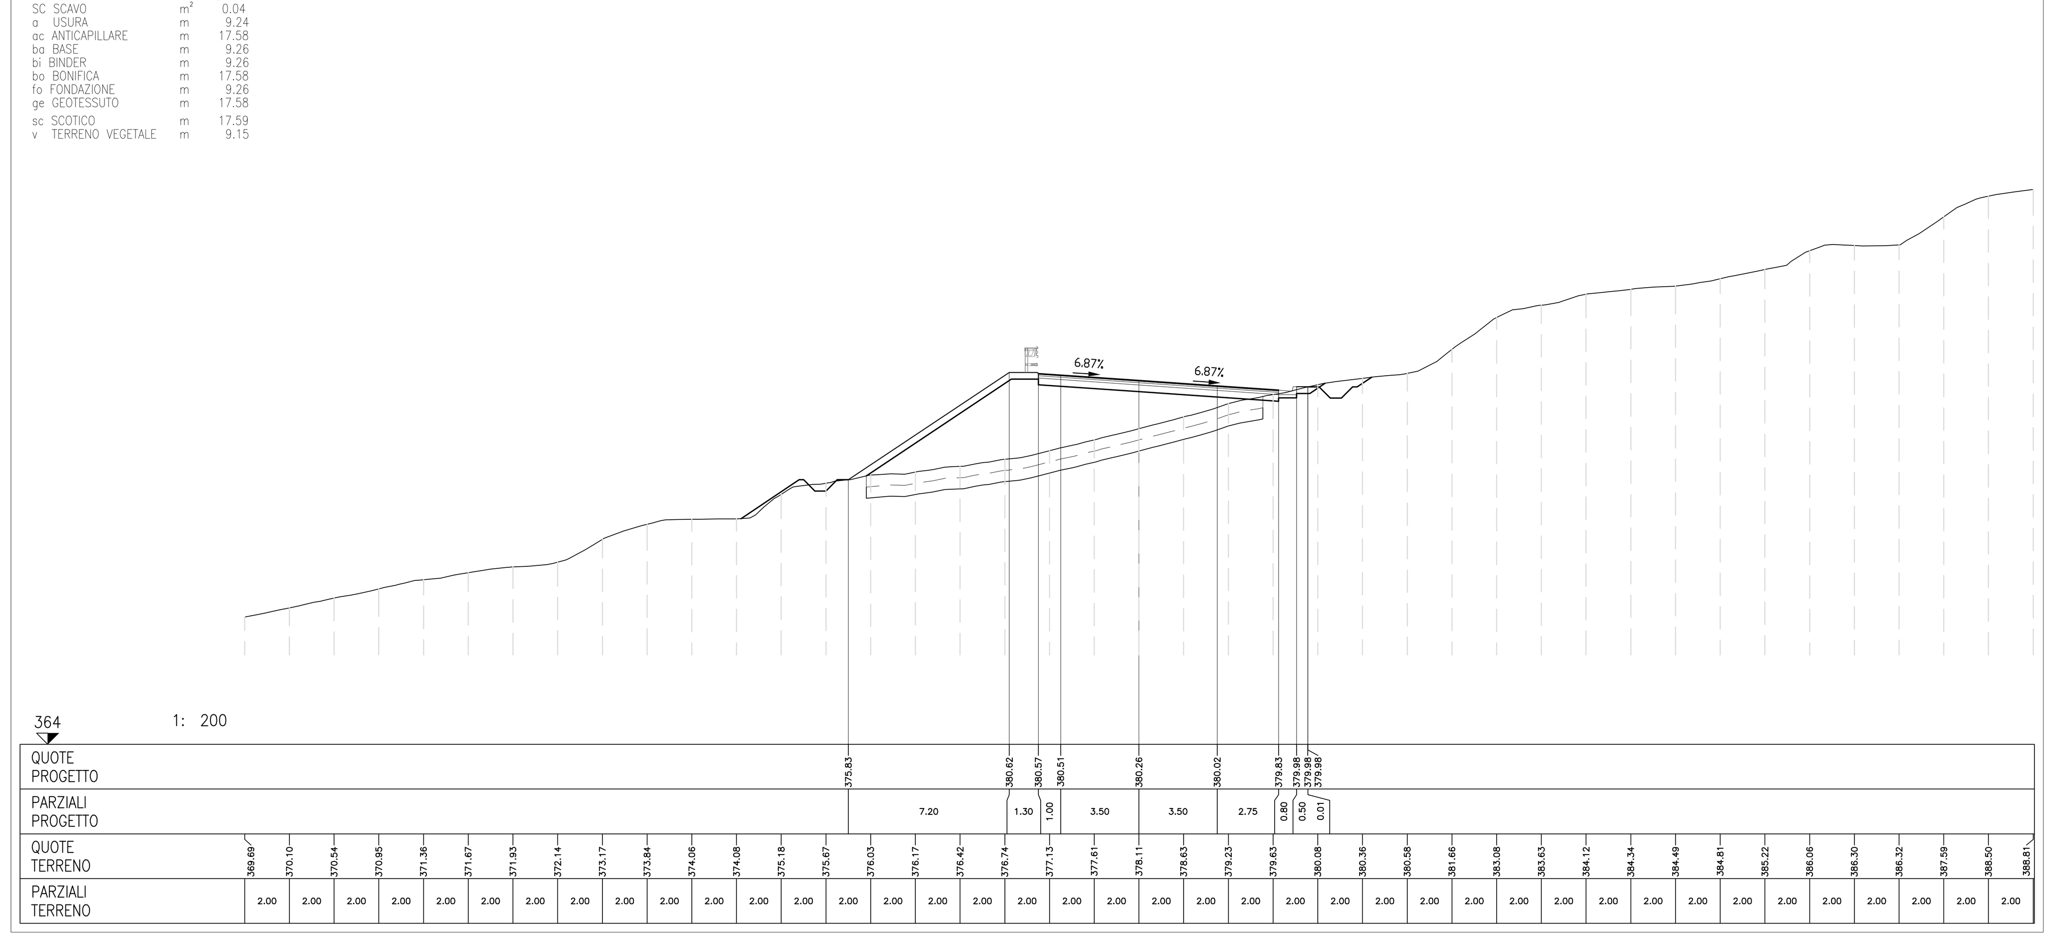

Sezione no. 29 Km 1200.00

FD SCAVO FOSSO DX	m²	0.08
RI RILEVATO	m²	128.14
a USURA	m	9.00
ac ANTICAPILLARE	m	28.12
ba BASE	m	9.00
bi BINDER	m	9.00
bo BONIFICA	m	28.12
fo FONDAZIONE	m	9.00
ge GEOTESSUTO	m	28.12
sc SCOTICO	m	28.12
v TERRENO VEGETALE	m	20.16

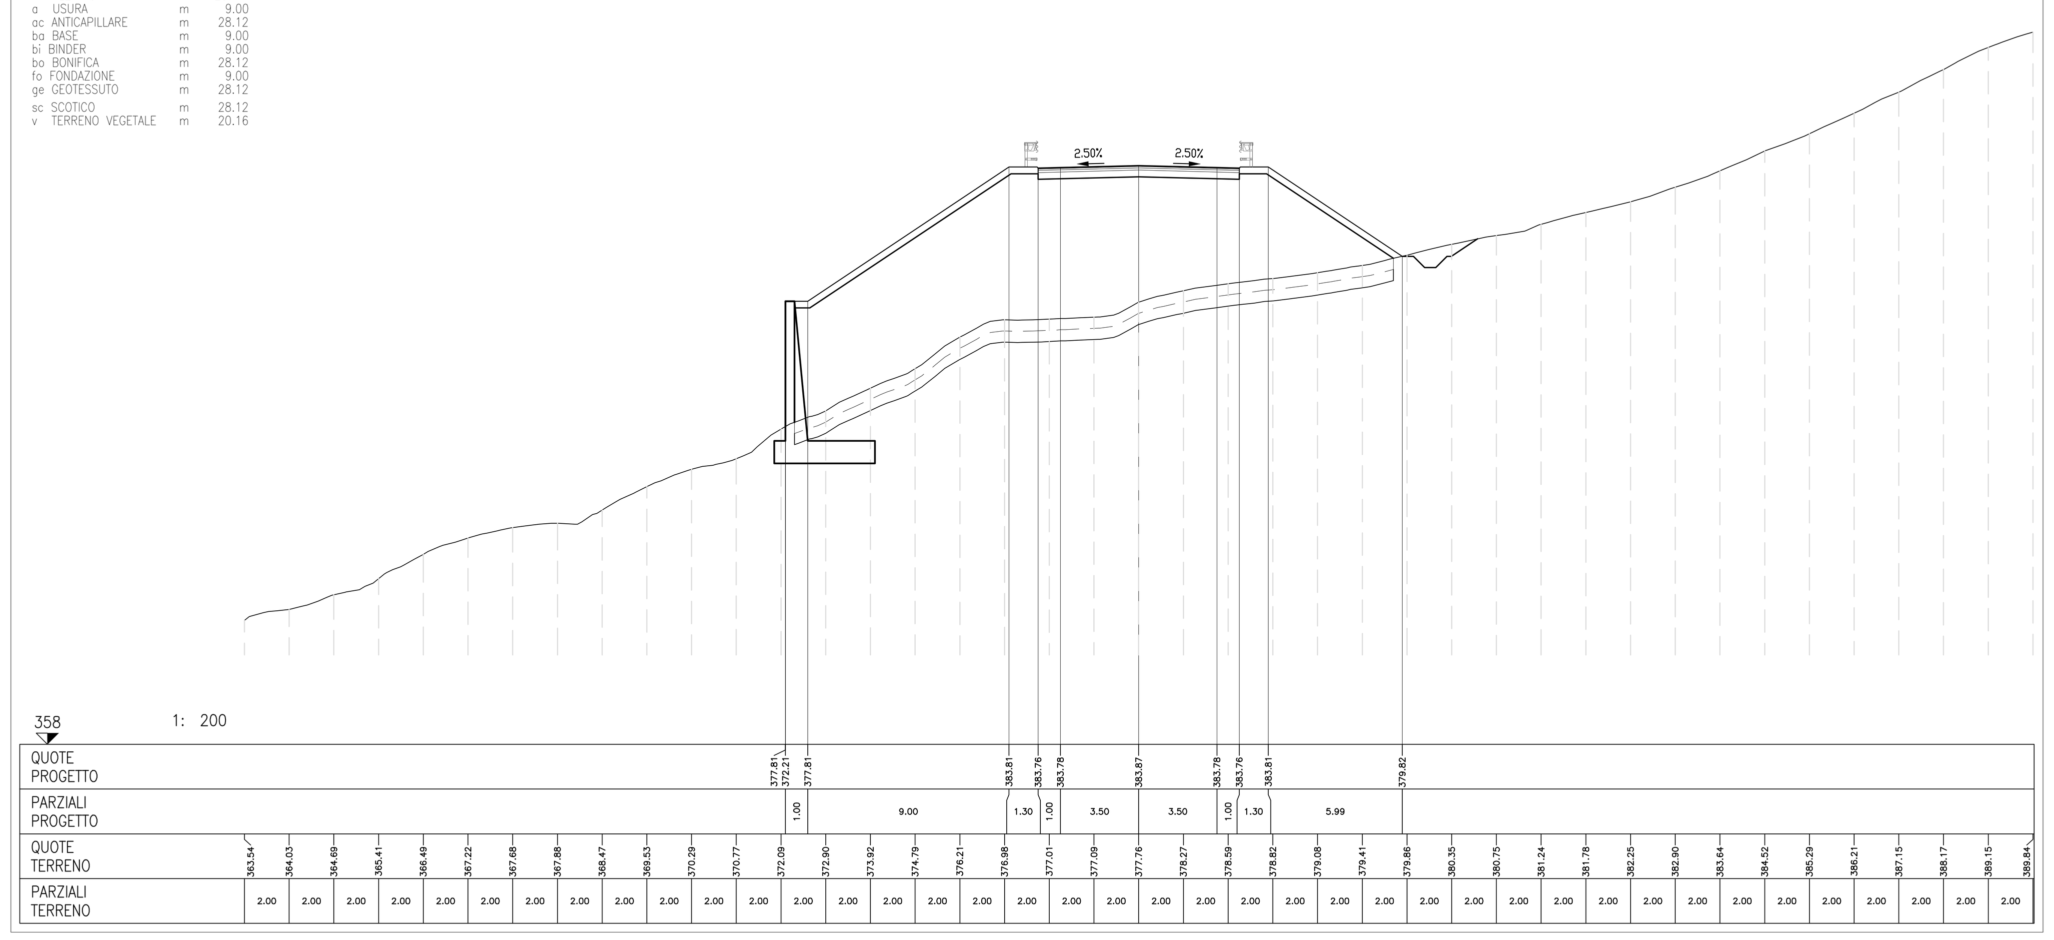

Sezione no. 27 Km 1132.00

RI RILEVATO	m²	25.97
SC SCAVO	m²	0.38
a USURA	m	9.00
ac ANTICAPILLARE	m	15.72
ba BASE	m	9.00
bi BINDER	m	9.00
bo BONIFICA	m	15.72
fo FONDAZIONE	m	9.00
ge GEOTESSUTO	m	15.72
sc SCOTICO	m	18.66

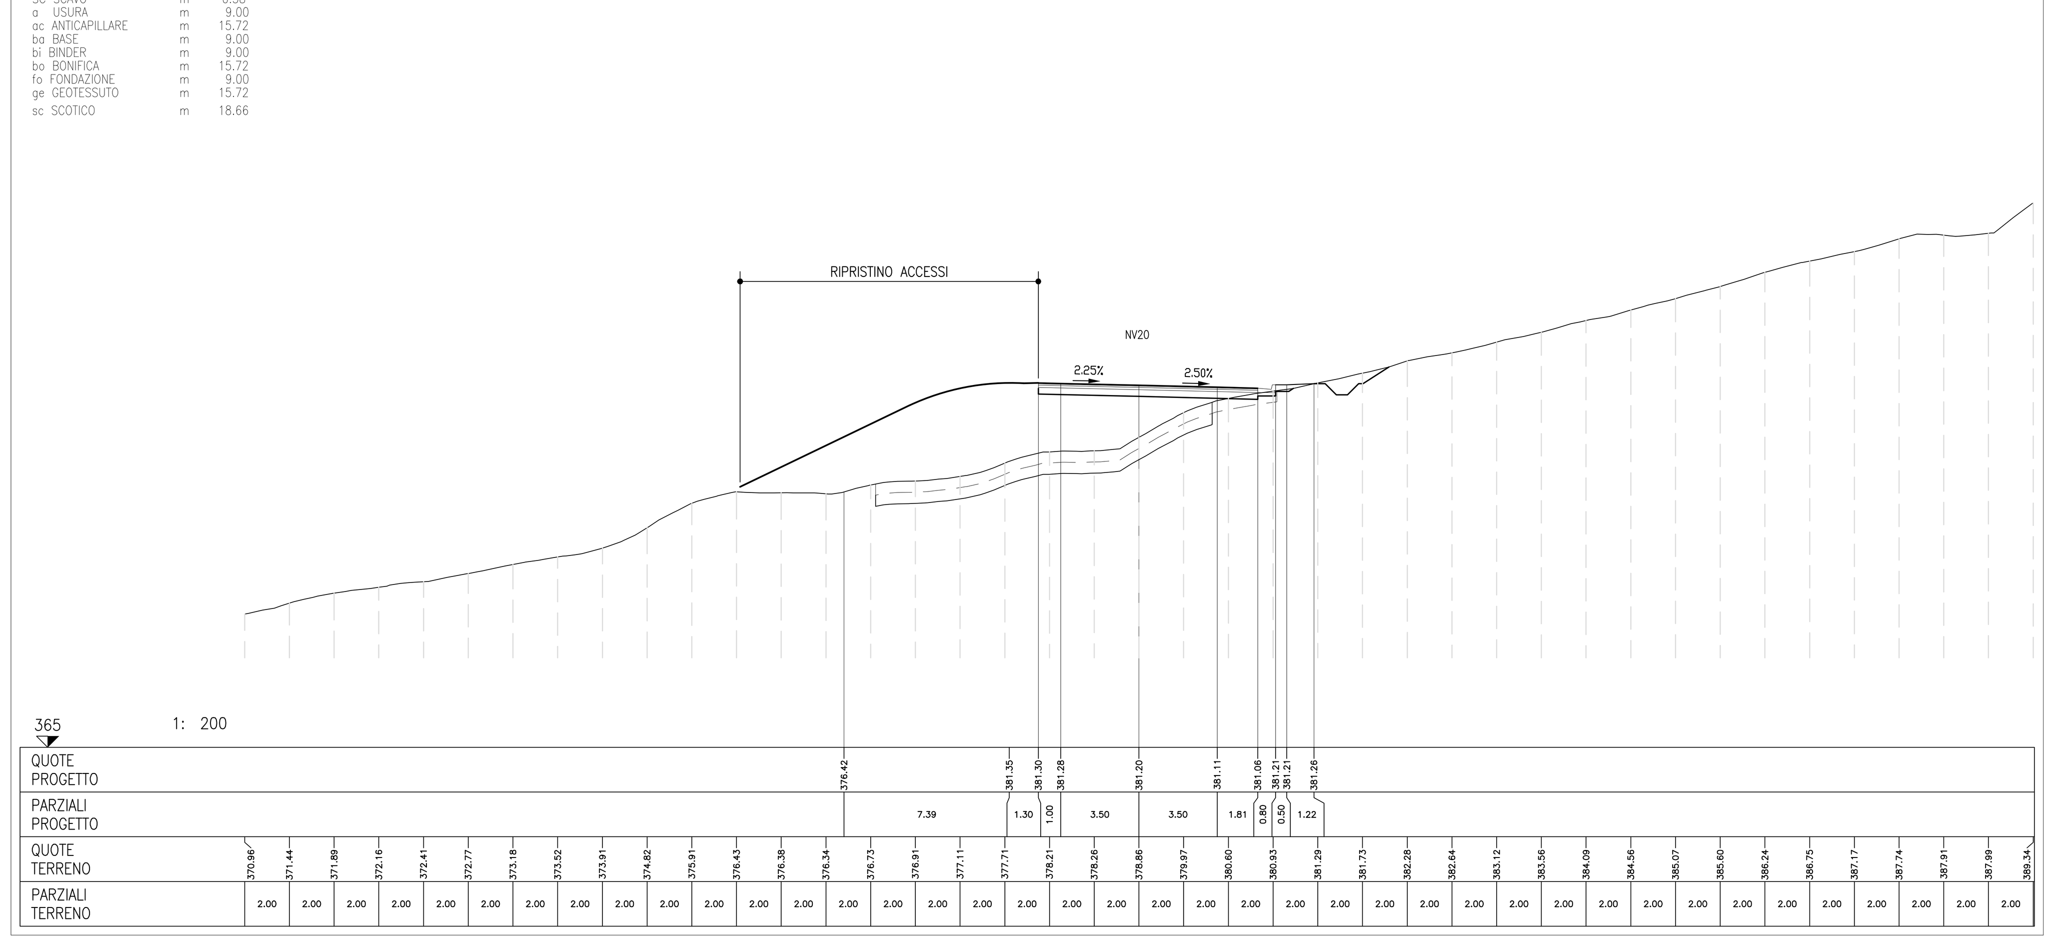

Sezione no. 30 Km 1250.00

FD SCAVO FOSSO DX	m²	0.17
RI RILEVATO	m²	81.95
a USURA	m	9.00
ac ANTICAPILLARE	m	24.60
ba BASE	m	9.00
bi BINDER	m	9.00
bo BONIFICA	m	24.60
fo FONDAZIONE	m	9.00
ge GEOTESSUTO	m	24.60
sc SCOTICO	m	24.60
v TERRENO VEGETALE	m	17.02

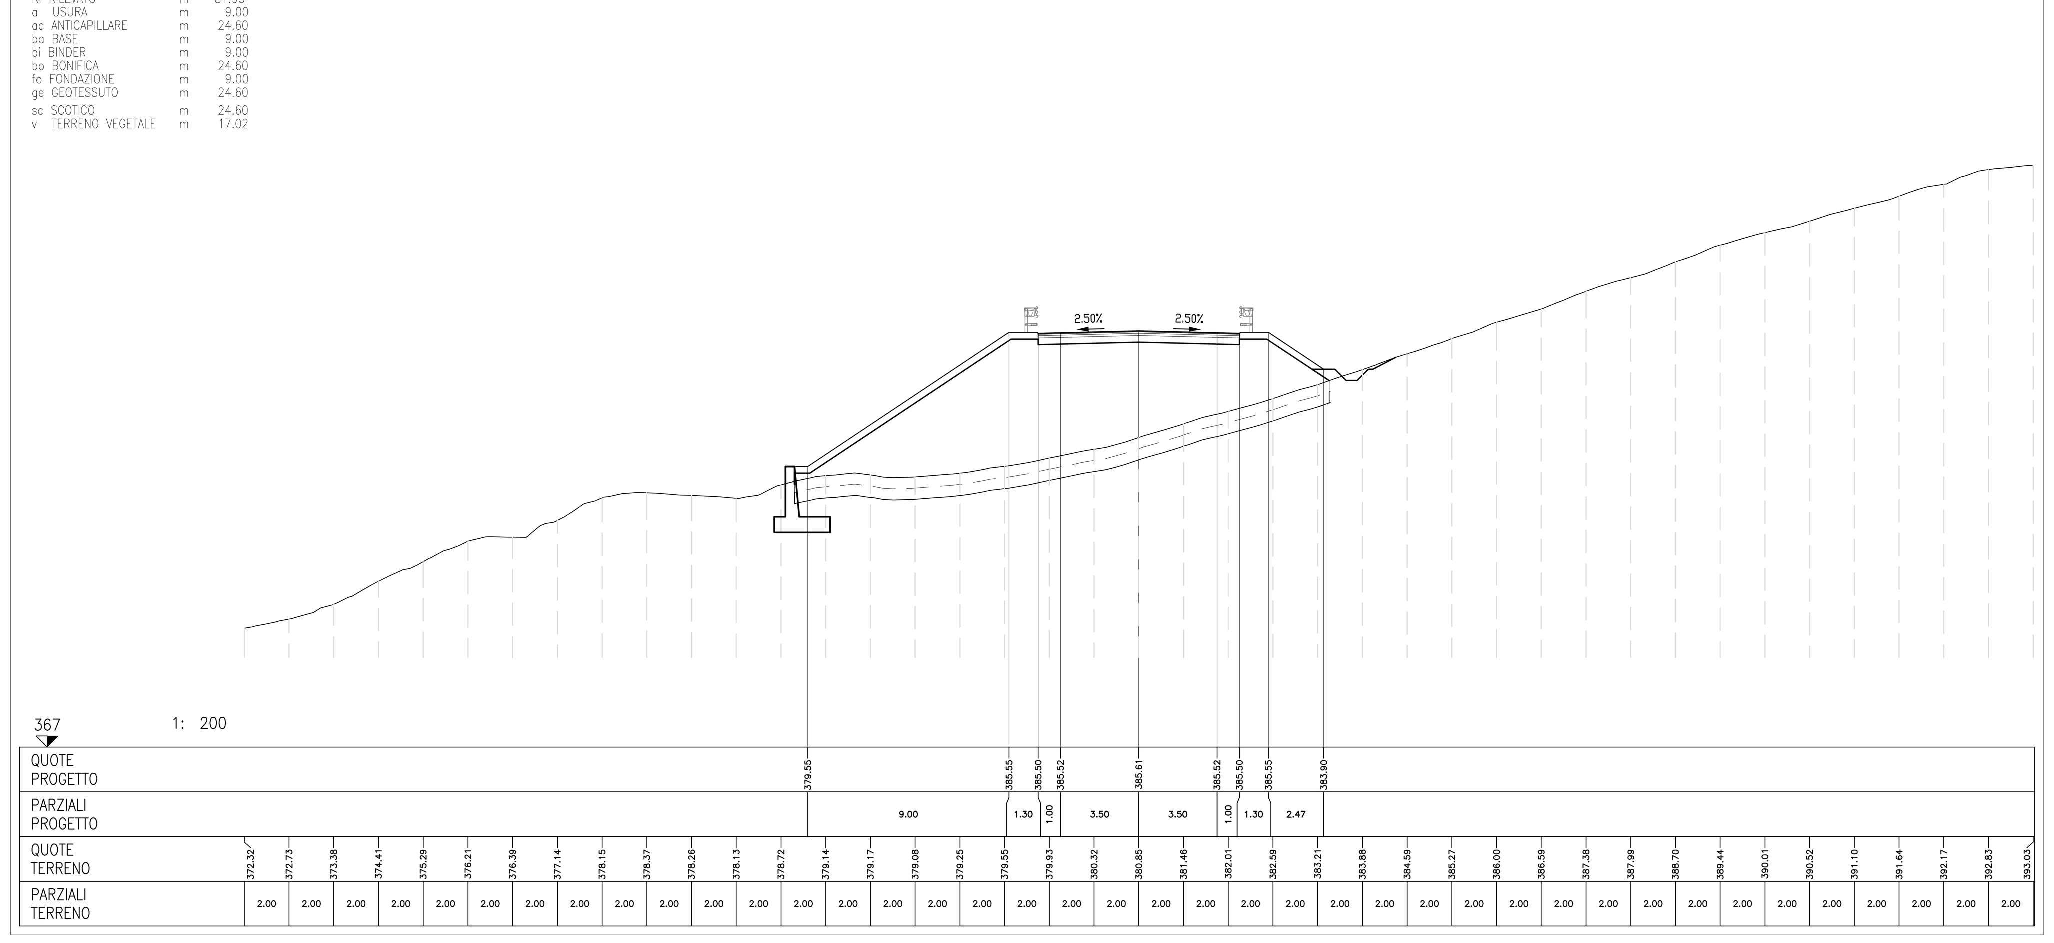

COMMITTENTE:

RFI RETE FERROVIARIA ITALIANA
GRUPPO FERROVIE DELLO STATO ITALIANE

PROGETTAZIONE:

ITALFERR
GRUPPO FERROVIE DELLO STATO ITALIANE

U.O. INFRASTRUTTURE NORD

PROGETTO DEFINITIVO

DIRETTRICE FERROVIARIA MESSINA - CATANIA - PALERMO
NUOVO COLLEGAMENTO PALERMO - CATANIA

RADDOPPIO TRATTA FIUMETORTO - LERCARA DIRAMAZIONE
LOTTO 1+2

VIABILITA'

NV20 - Nuova viabilità di collegamento Roccapalumba-Lercara
Sezioni trasversali - Tav. 5/24

SCALA: 1:200

COMMESSA	LOTTO	FASE	ENTE	TIPO DOC.	OPERA/DISCIPLINA	PROGR.	REV.
RS3Z	00	D	26	W9	NV2000	005	C

Rev.	Descrizione	Redatto	Data	Verificato	Data	Approvato	Data	Autorizzato Data
A	EMISSIONE ESECUTIVA	C. INTEGRA	Gennaio 2020	L. STOPPINI	Gennaio 2020	A. BARRECA	Gennaio 2020	F. SACCHI Settembre 2021
B	1° AGG. A CONSEGNA CSLLPP	C. INTEGRA	Maggio 2020	L. STOPPINI	Maggio 2020	A. BARRECA	Maggio 2020	
C	AGGIORNAMENTO PER CDS	C. INTEGRA	Settembre 2021	L. STOPPINI	Settembre 2021	A. BARRECA	Settembre 2021	

File: RS3Z00D26W9NV2000005C.DWG | n. Elab.:

SCALA DI STAMPA: 1=1