
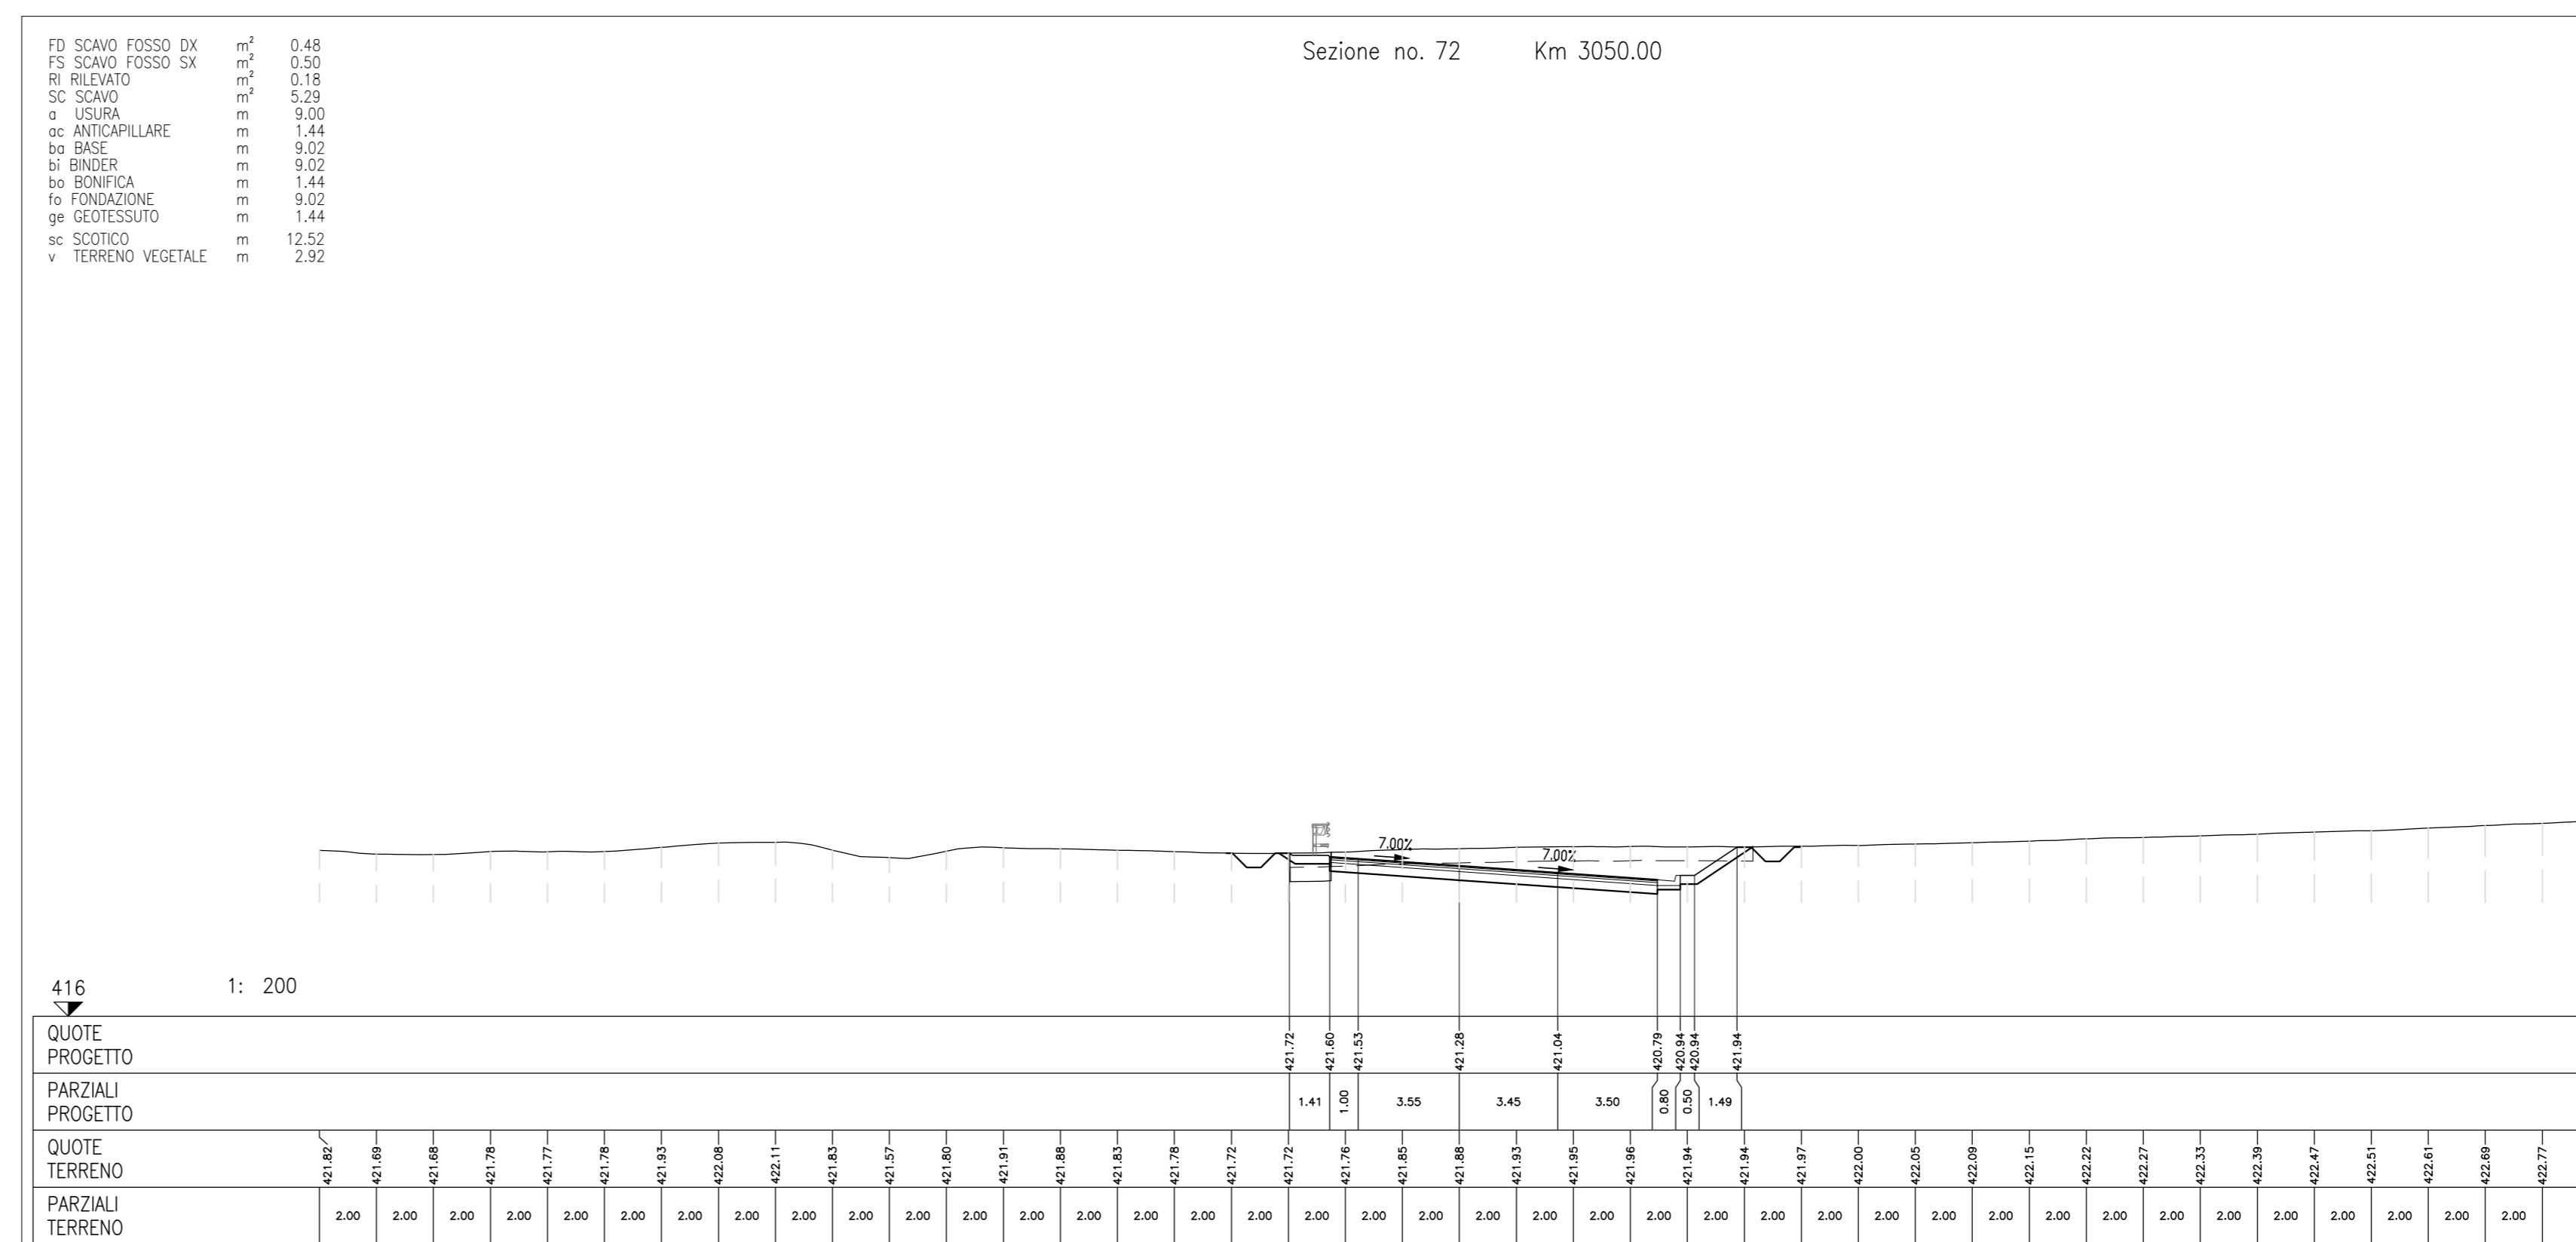
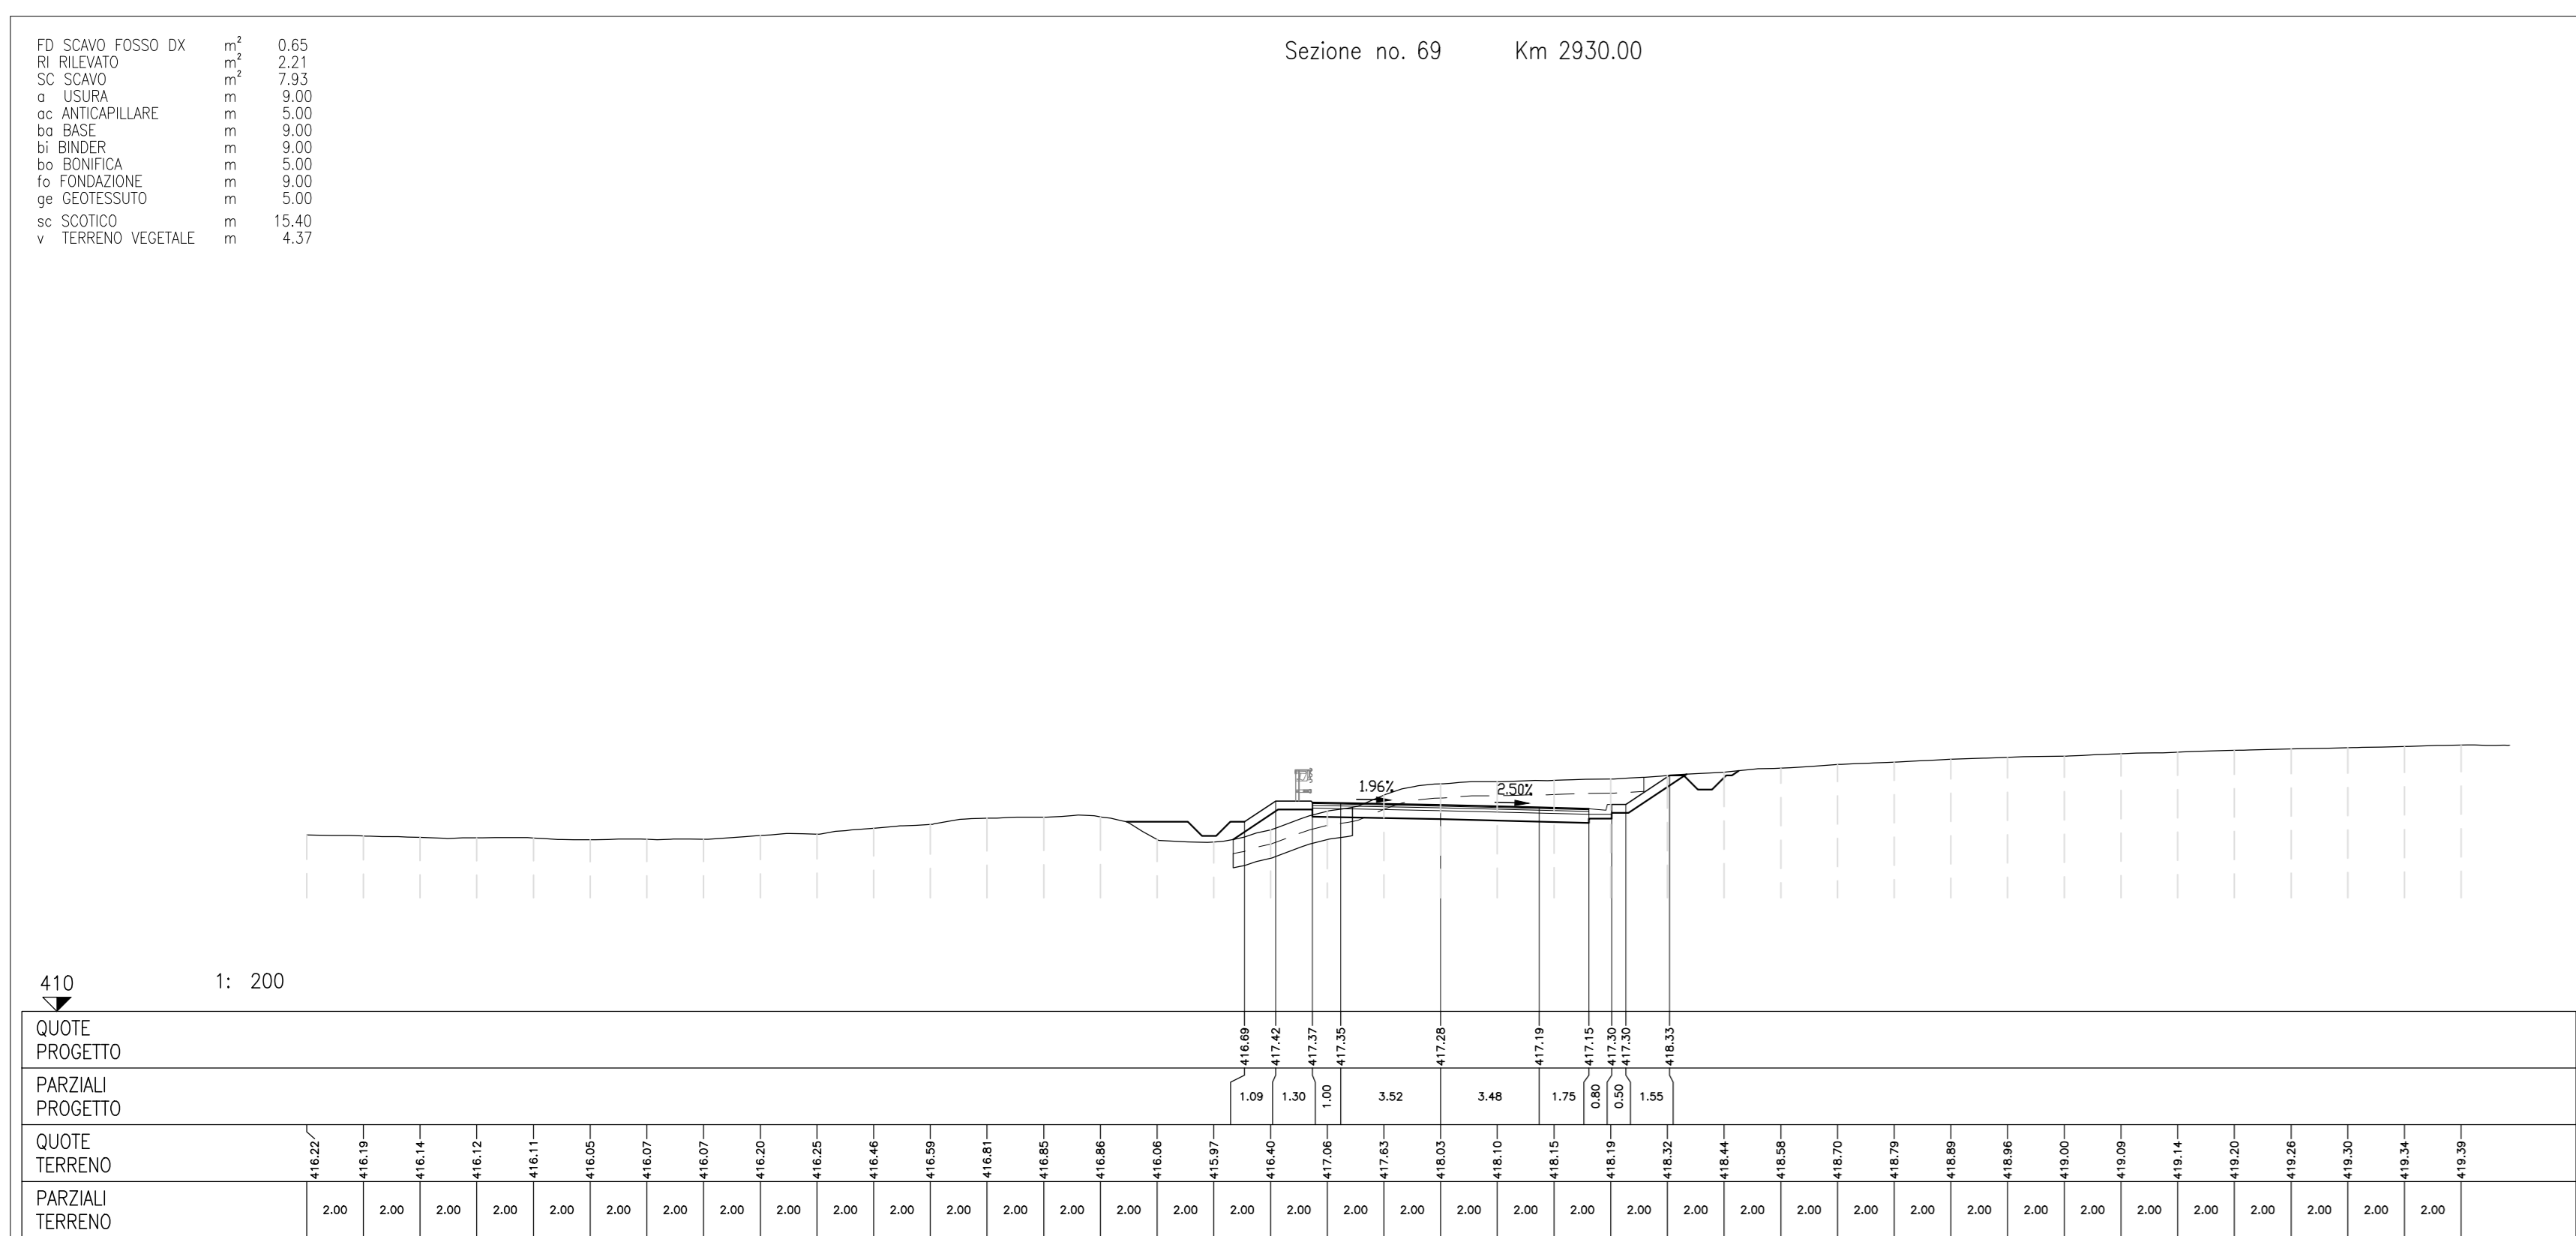
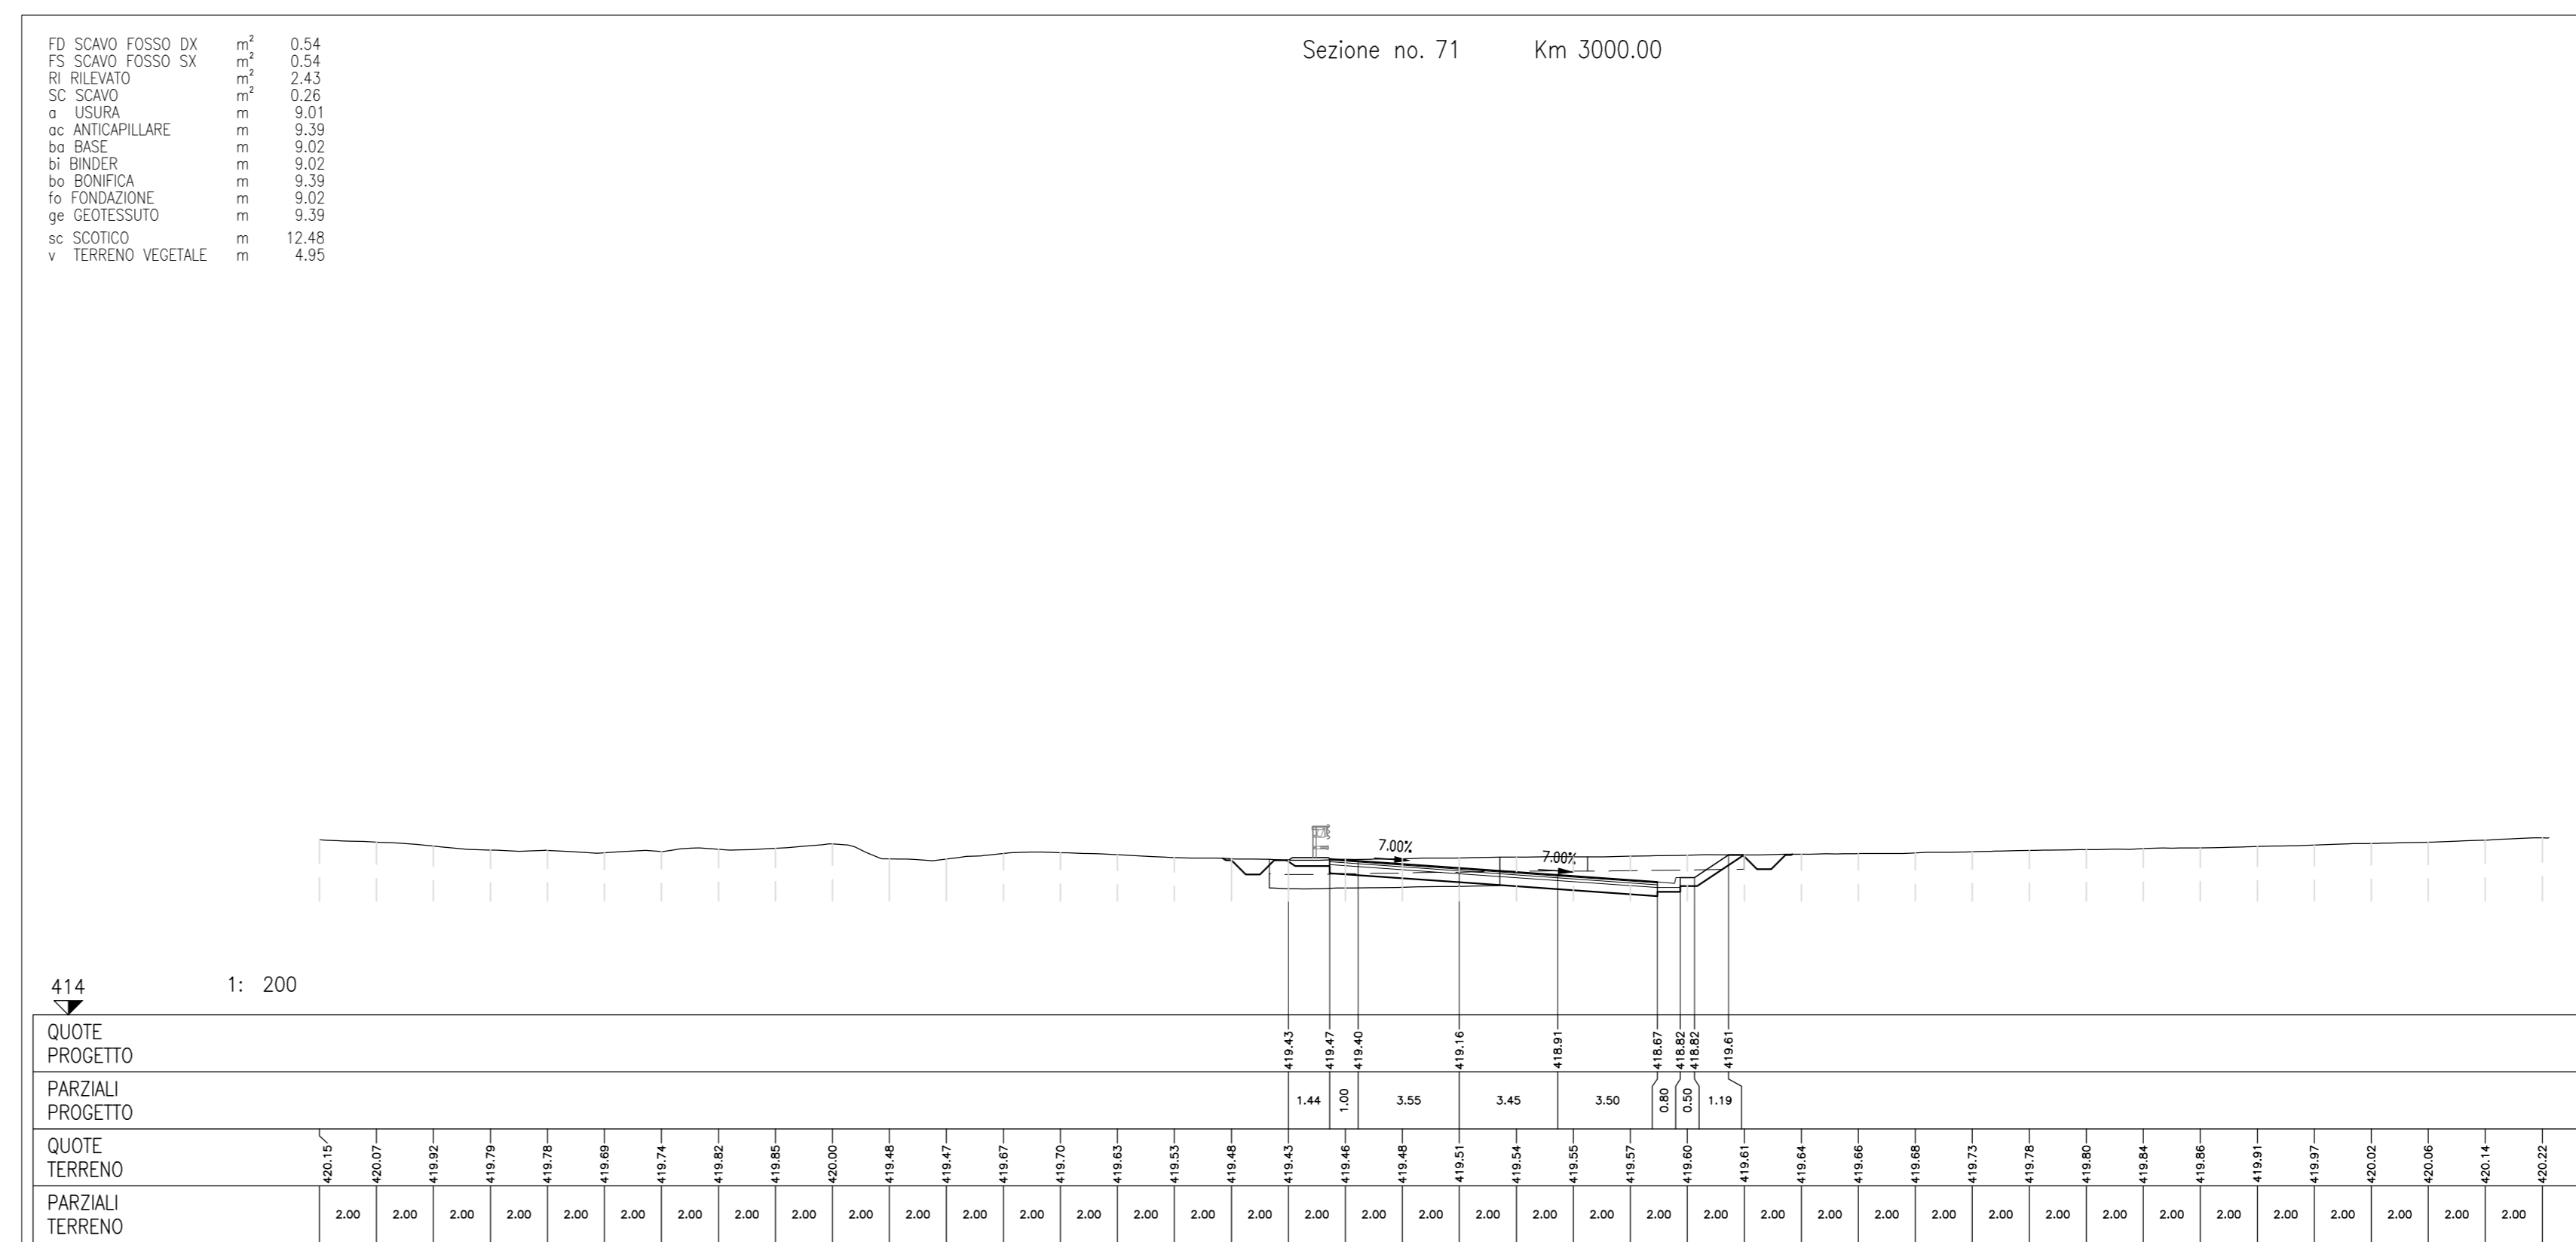
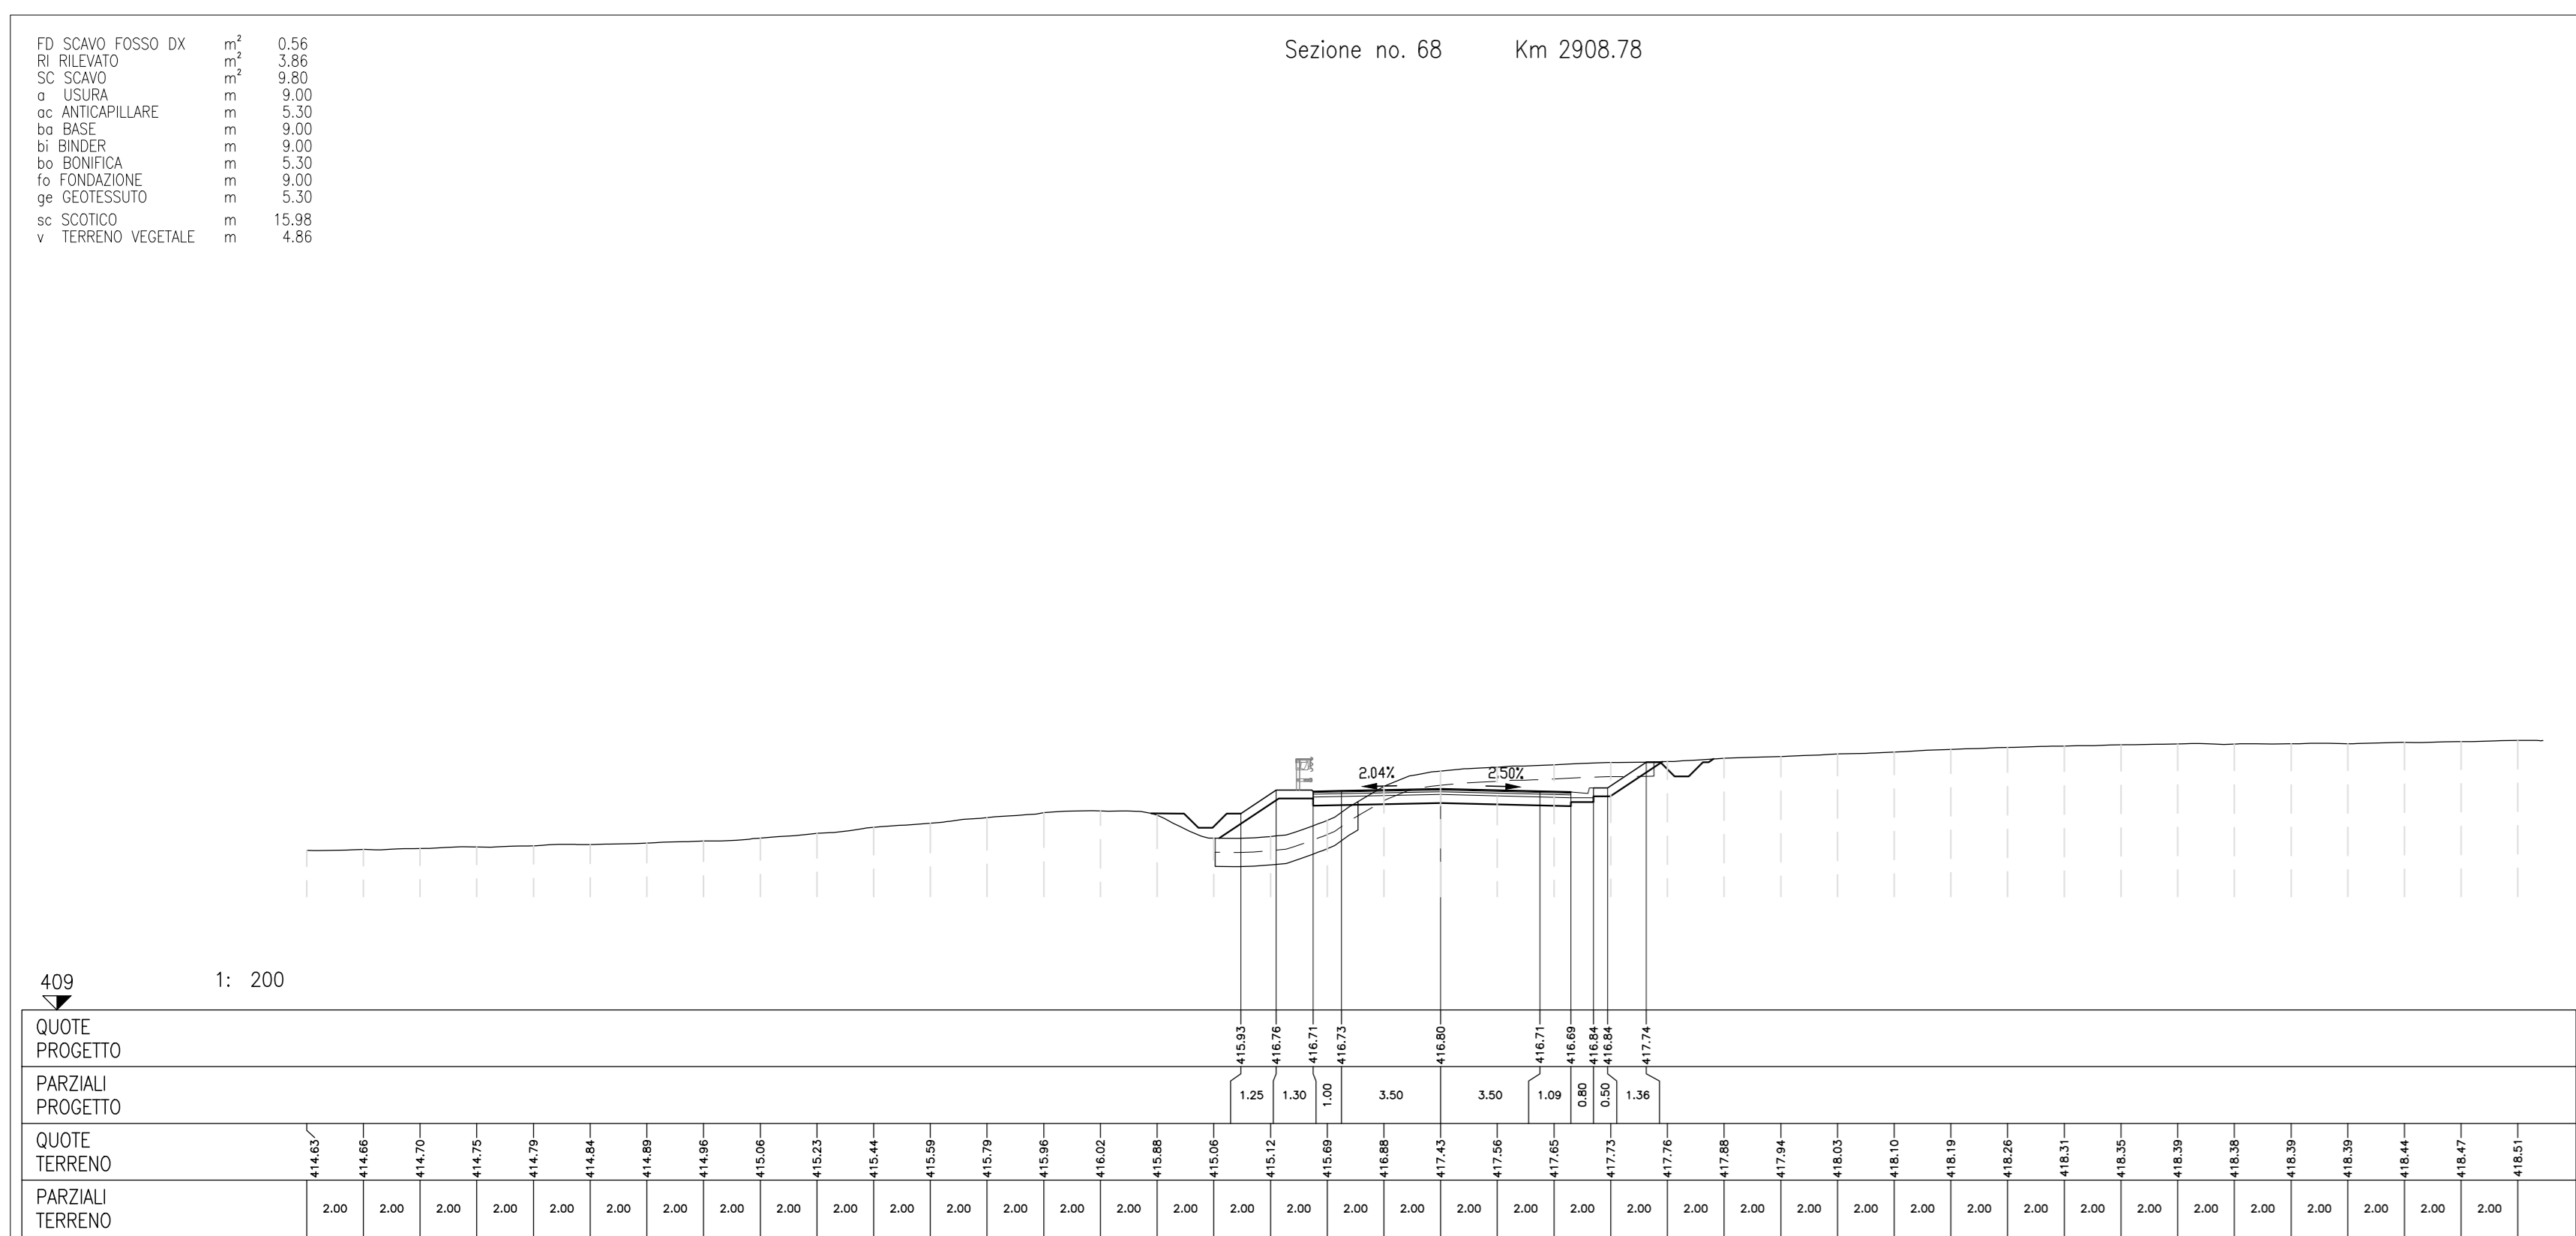
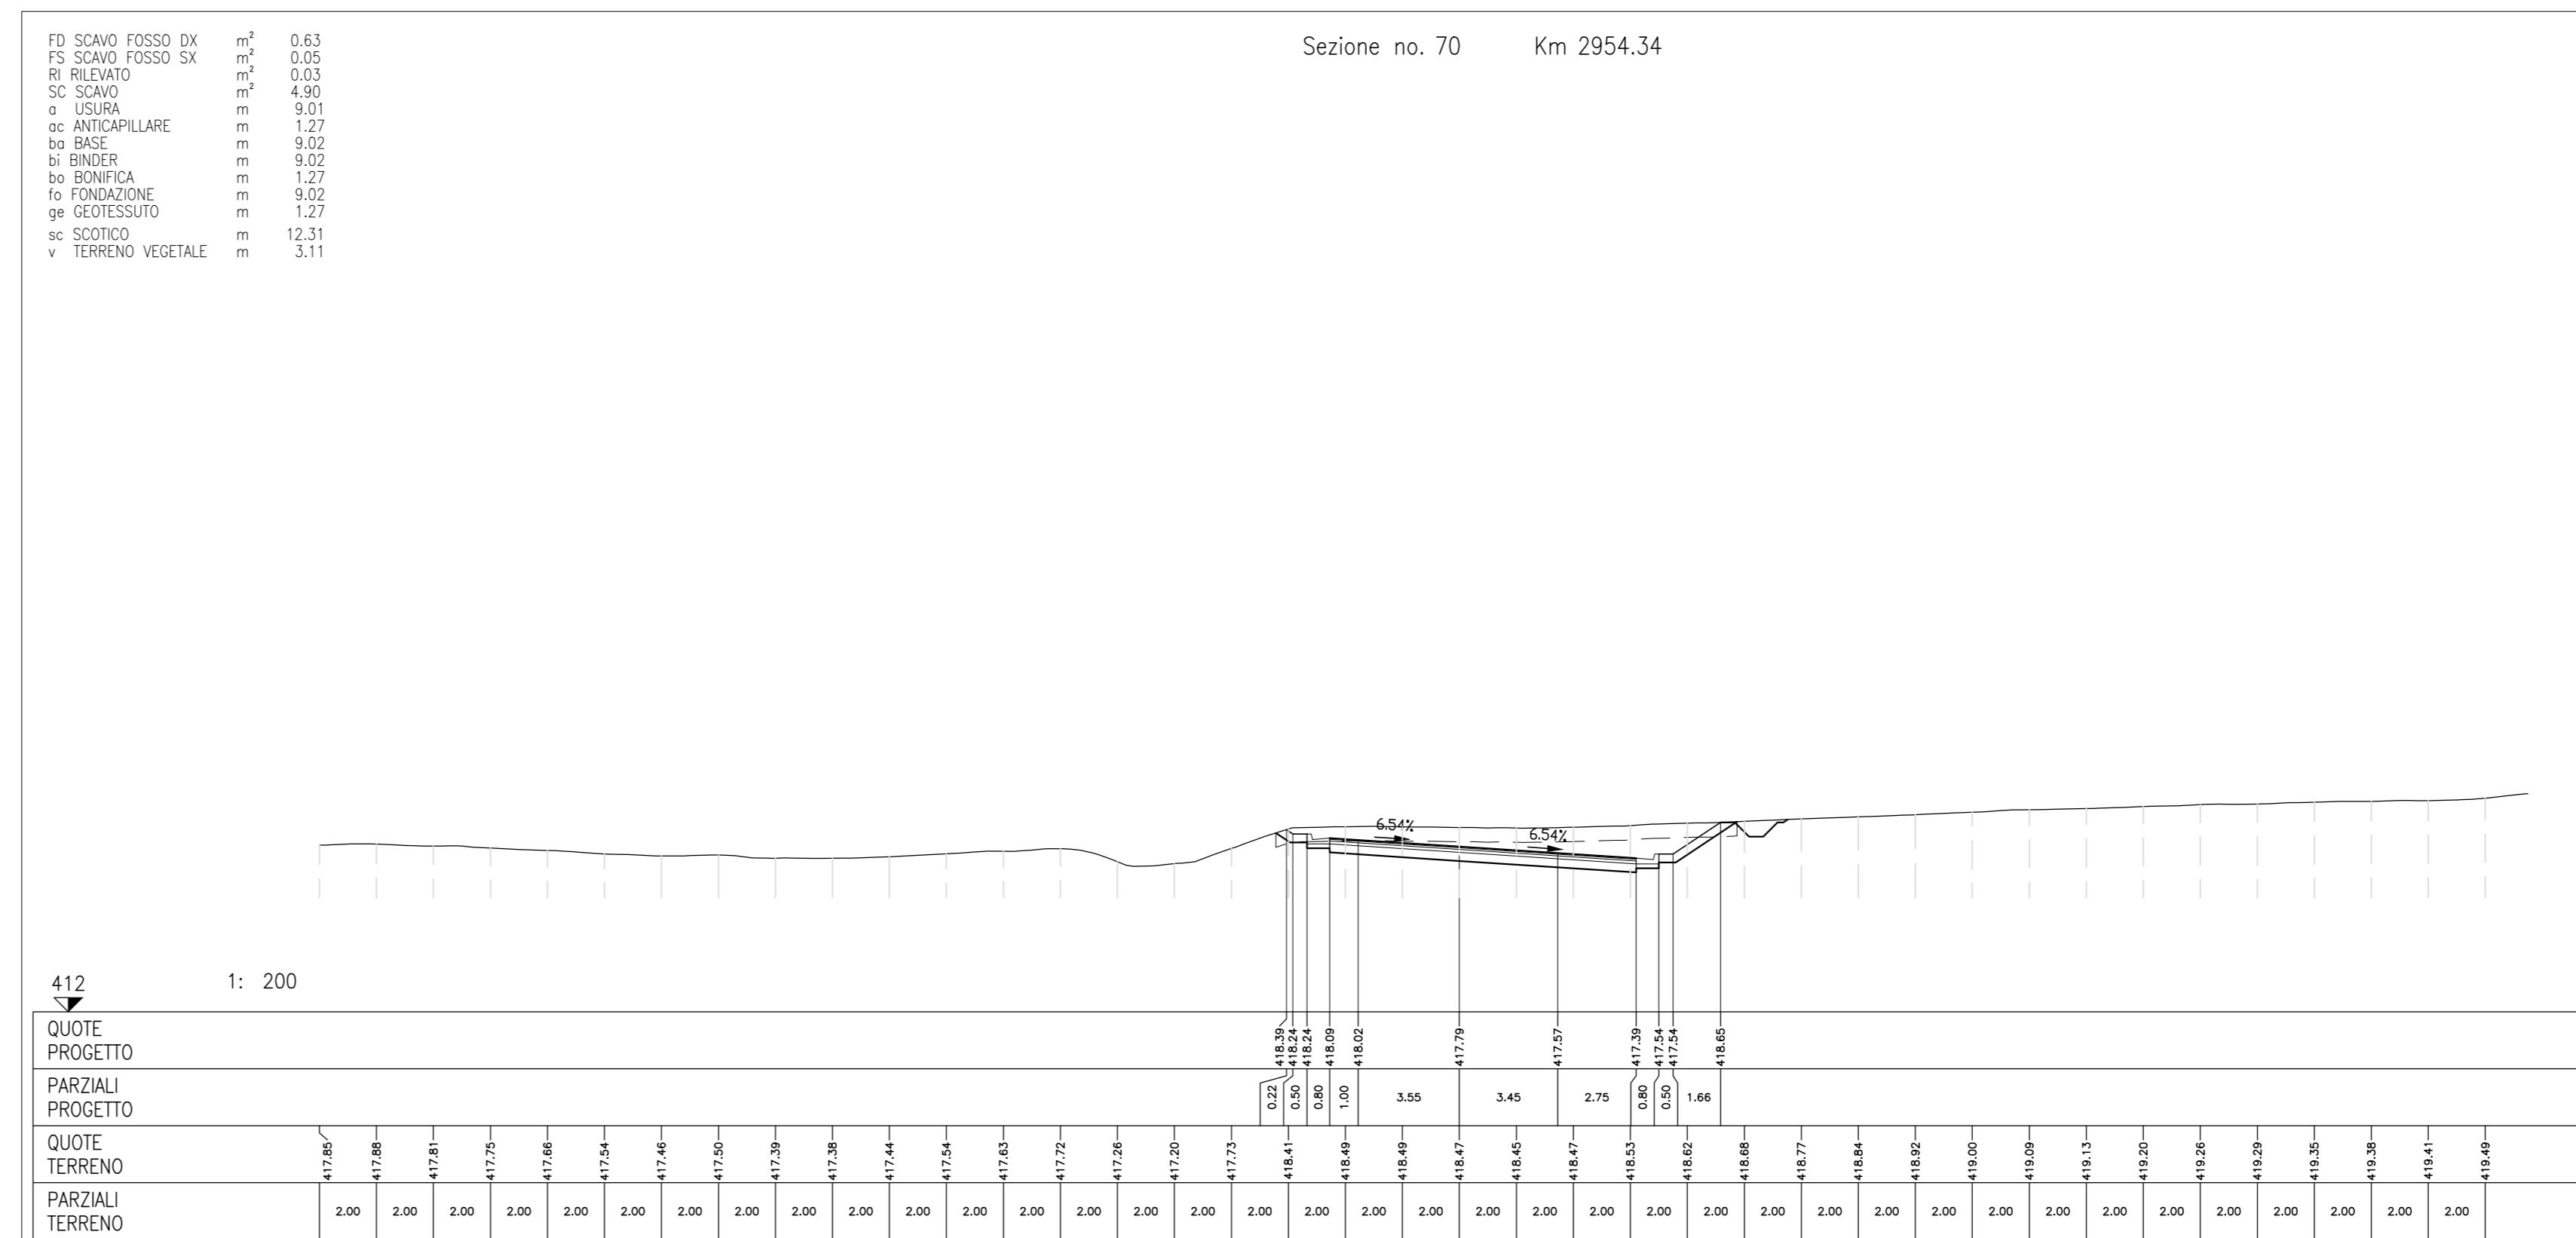
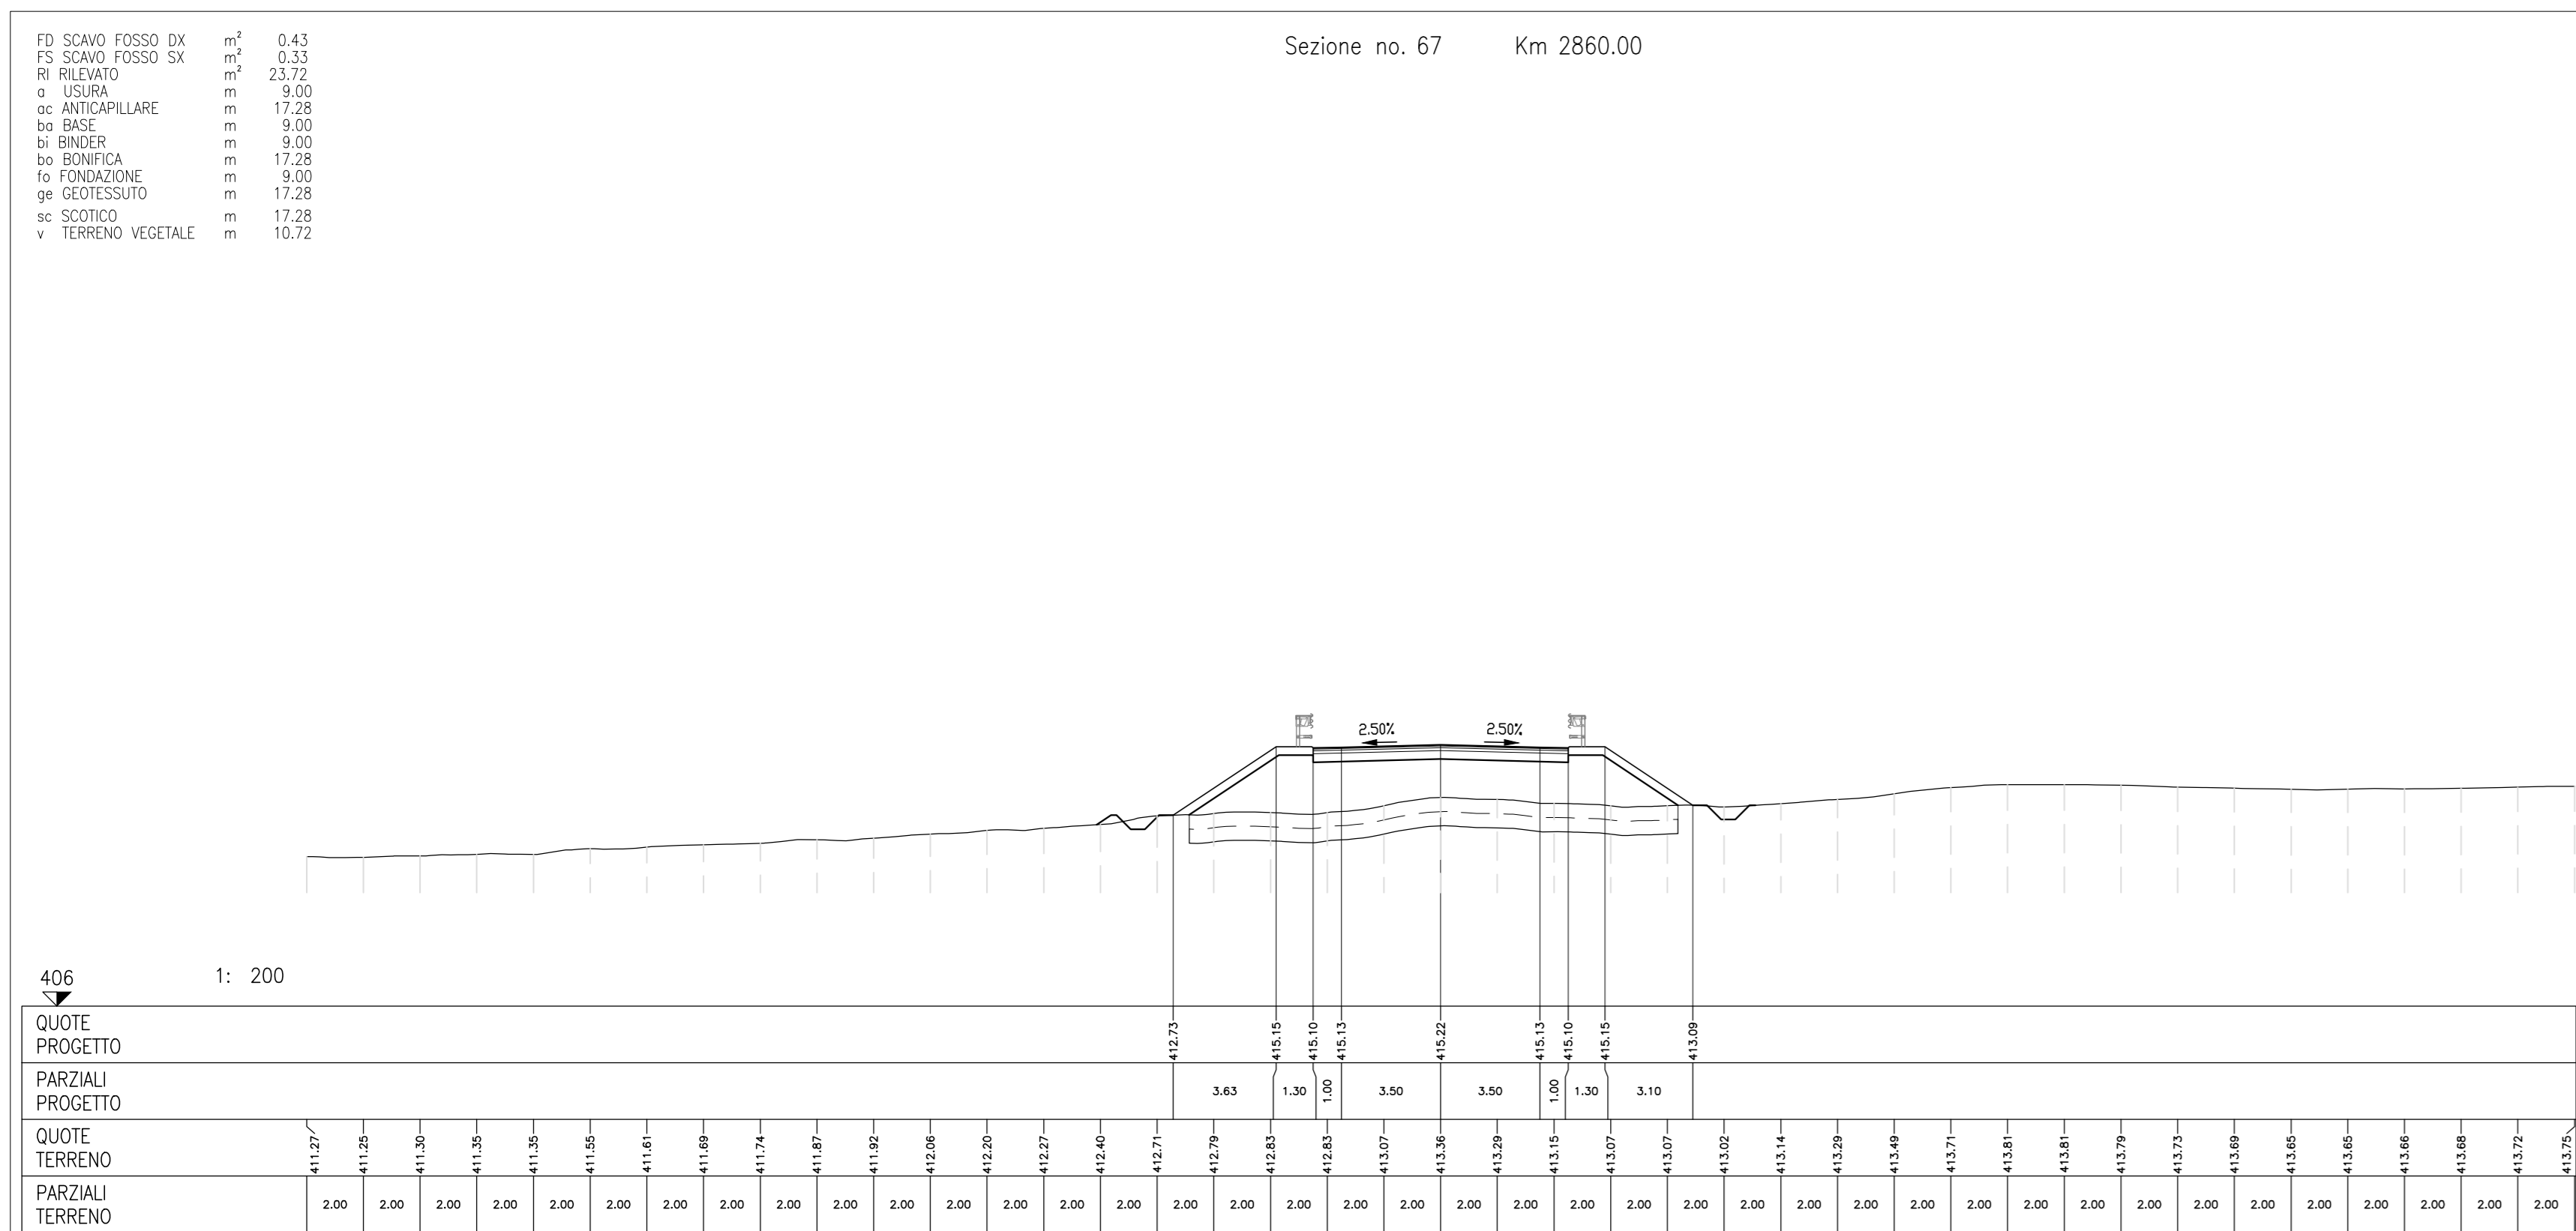
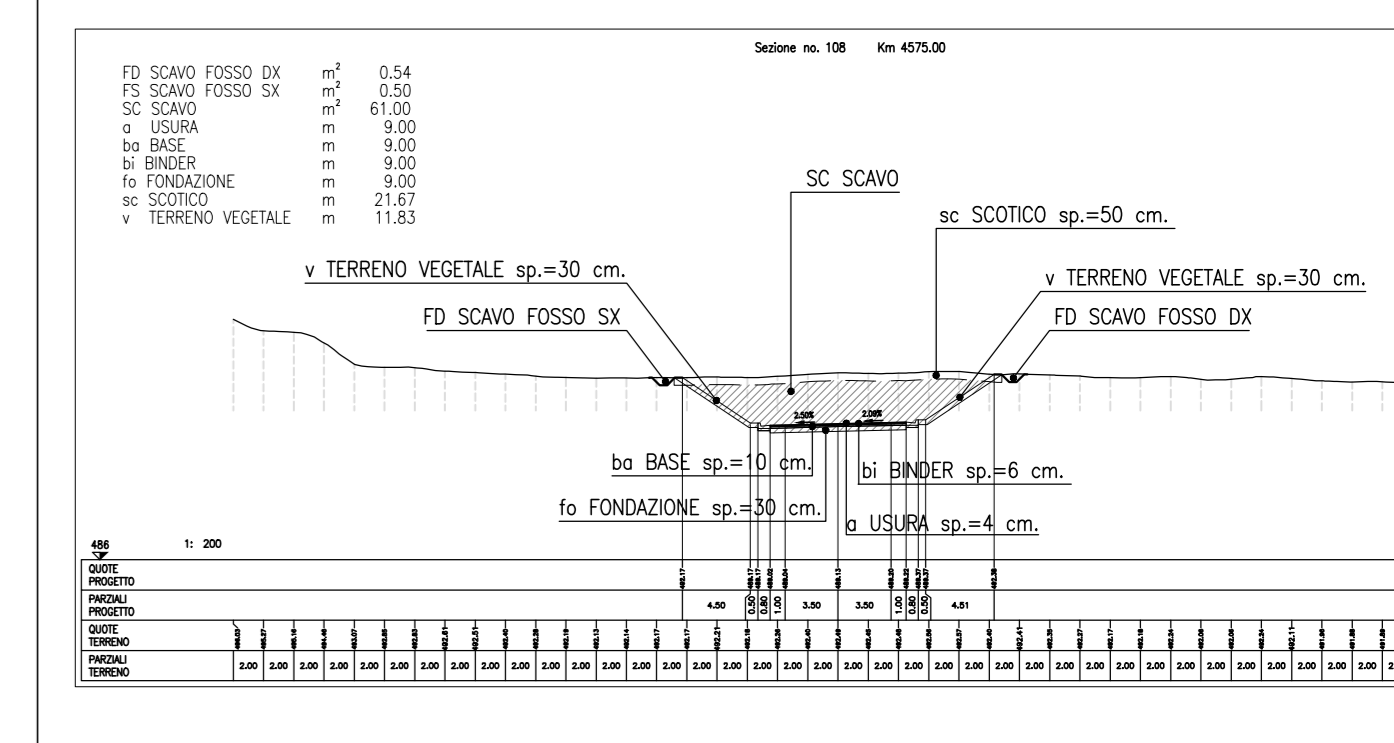


LEGENDA MOVIMENTI TERRA

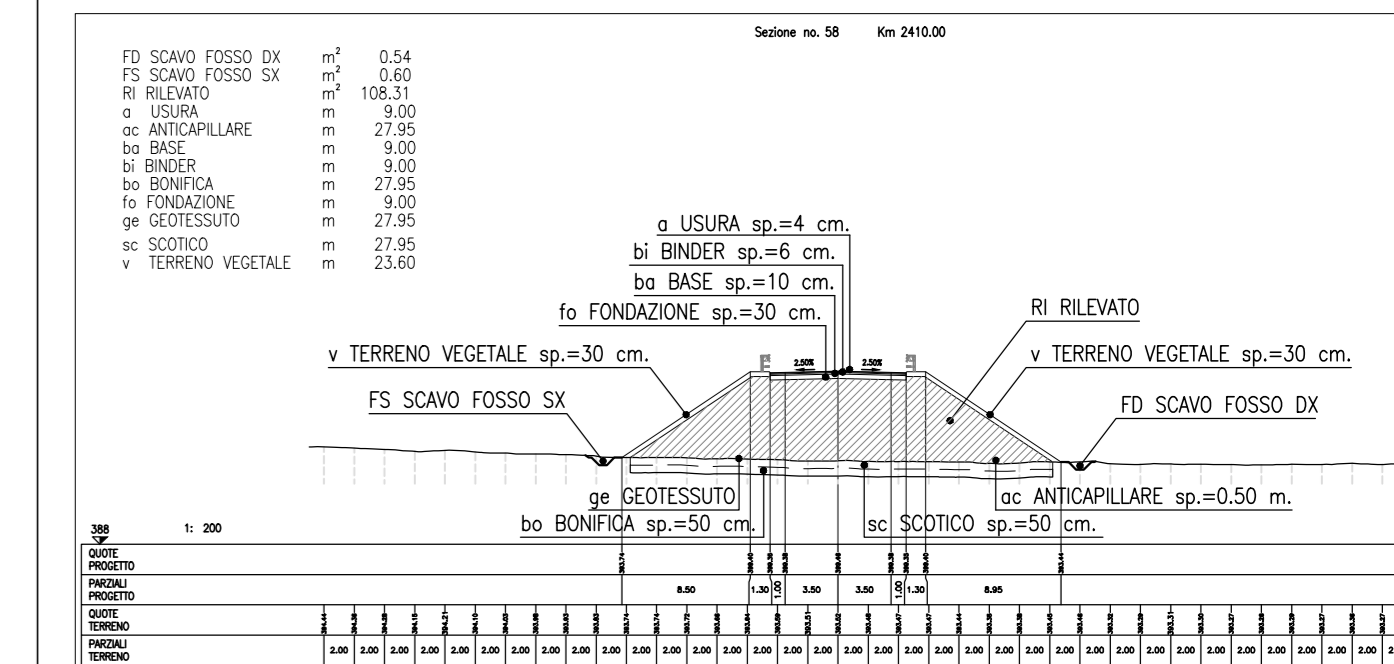

COMMITTENTE:

RFI
RETE FERROVIARIA ITALIANA
GRUPPO FERROVIE DELLO STATO ITALIANE

PROGETTAZIONE:

ITALFERR
GRUPPO FERROVIE DELLO STATO ITALIANE

U.O. INFRASTRUTTURE NORD

PROGETTO DEFINITIVO

DIRETTRICE FERROVIARIA MESSINA - CATANIA - PALERMO
NUOVO COLLEGAMENTO PALERMO - CATANIA

RADDOPPIO TRATTA FIUMETORTO - LERCARA DIRAMAZIONE
LOTTO 1+2

VIABILITA'
NV20 - Nuova viabilità di collegamento Roccapalumba-Lercara
Sezioni trasversali - Tav. 1/2/4

SCALA: 1:200

COMMESSA	LOTTO	FASE	ENTE	TIPO DOC.	OPERA/DISCIPLINA	PROGR.	REV.
RS3Z	00	D	26	W9	NV2000	012	C

Rev.	Descrizione	Redatto	Data	Verificato	Data	Approvato	Data	Autorizzato Data
A	EMISSIONE ESECUTIVA	C. INTERRA	26/01/2020	A. SIVIGNI	26/01/2020	A. SIVIGNI	26/01/2020	26/01/2020
B	1° AGG. A CONCESSIONE C.S.U.P.P.	C. INTERRA	05/05/2020	A. SIVIGNI	05/05/2020	A. SIVIGNI	05/05/2020	05/05/2020
C	AGGIORNAMENTO PER COB	C. INTERRA	26/01/2021	A. SIVIGNI	26/01/2021	A. SIVIGNI	26/01/2021	26/01/2021

FILE: MS320000000001001.DWG n. Etab.: 1