
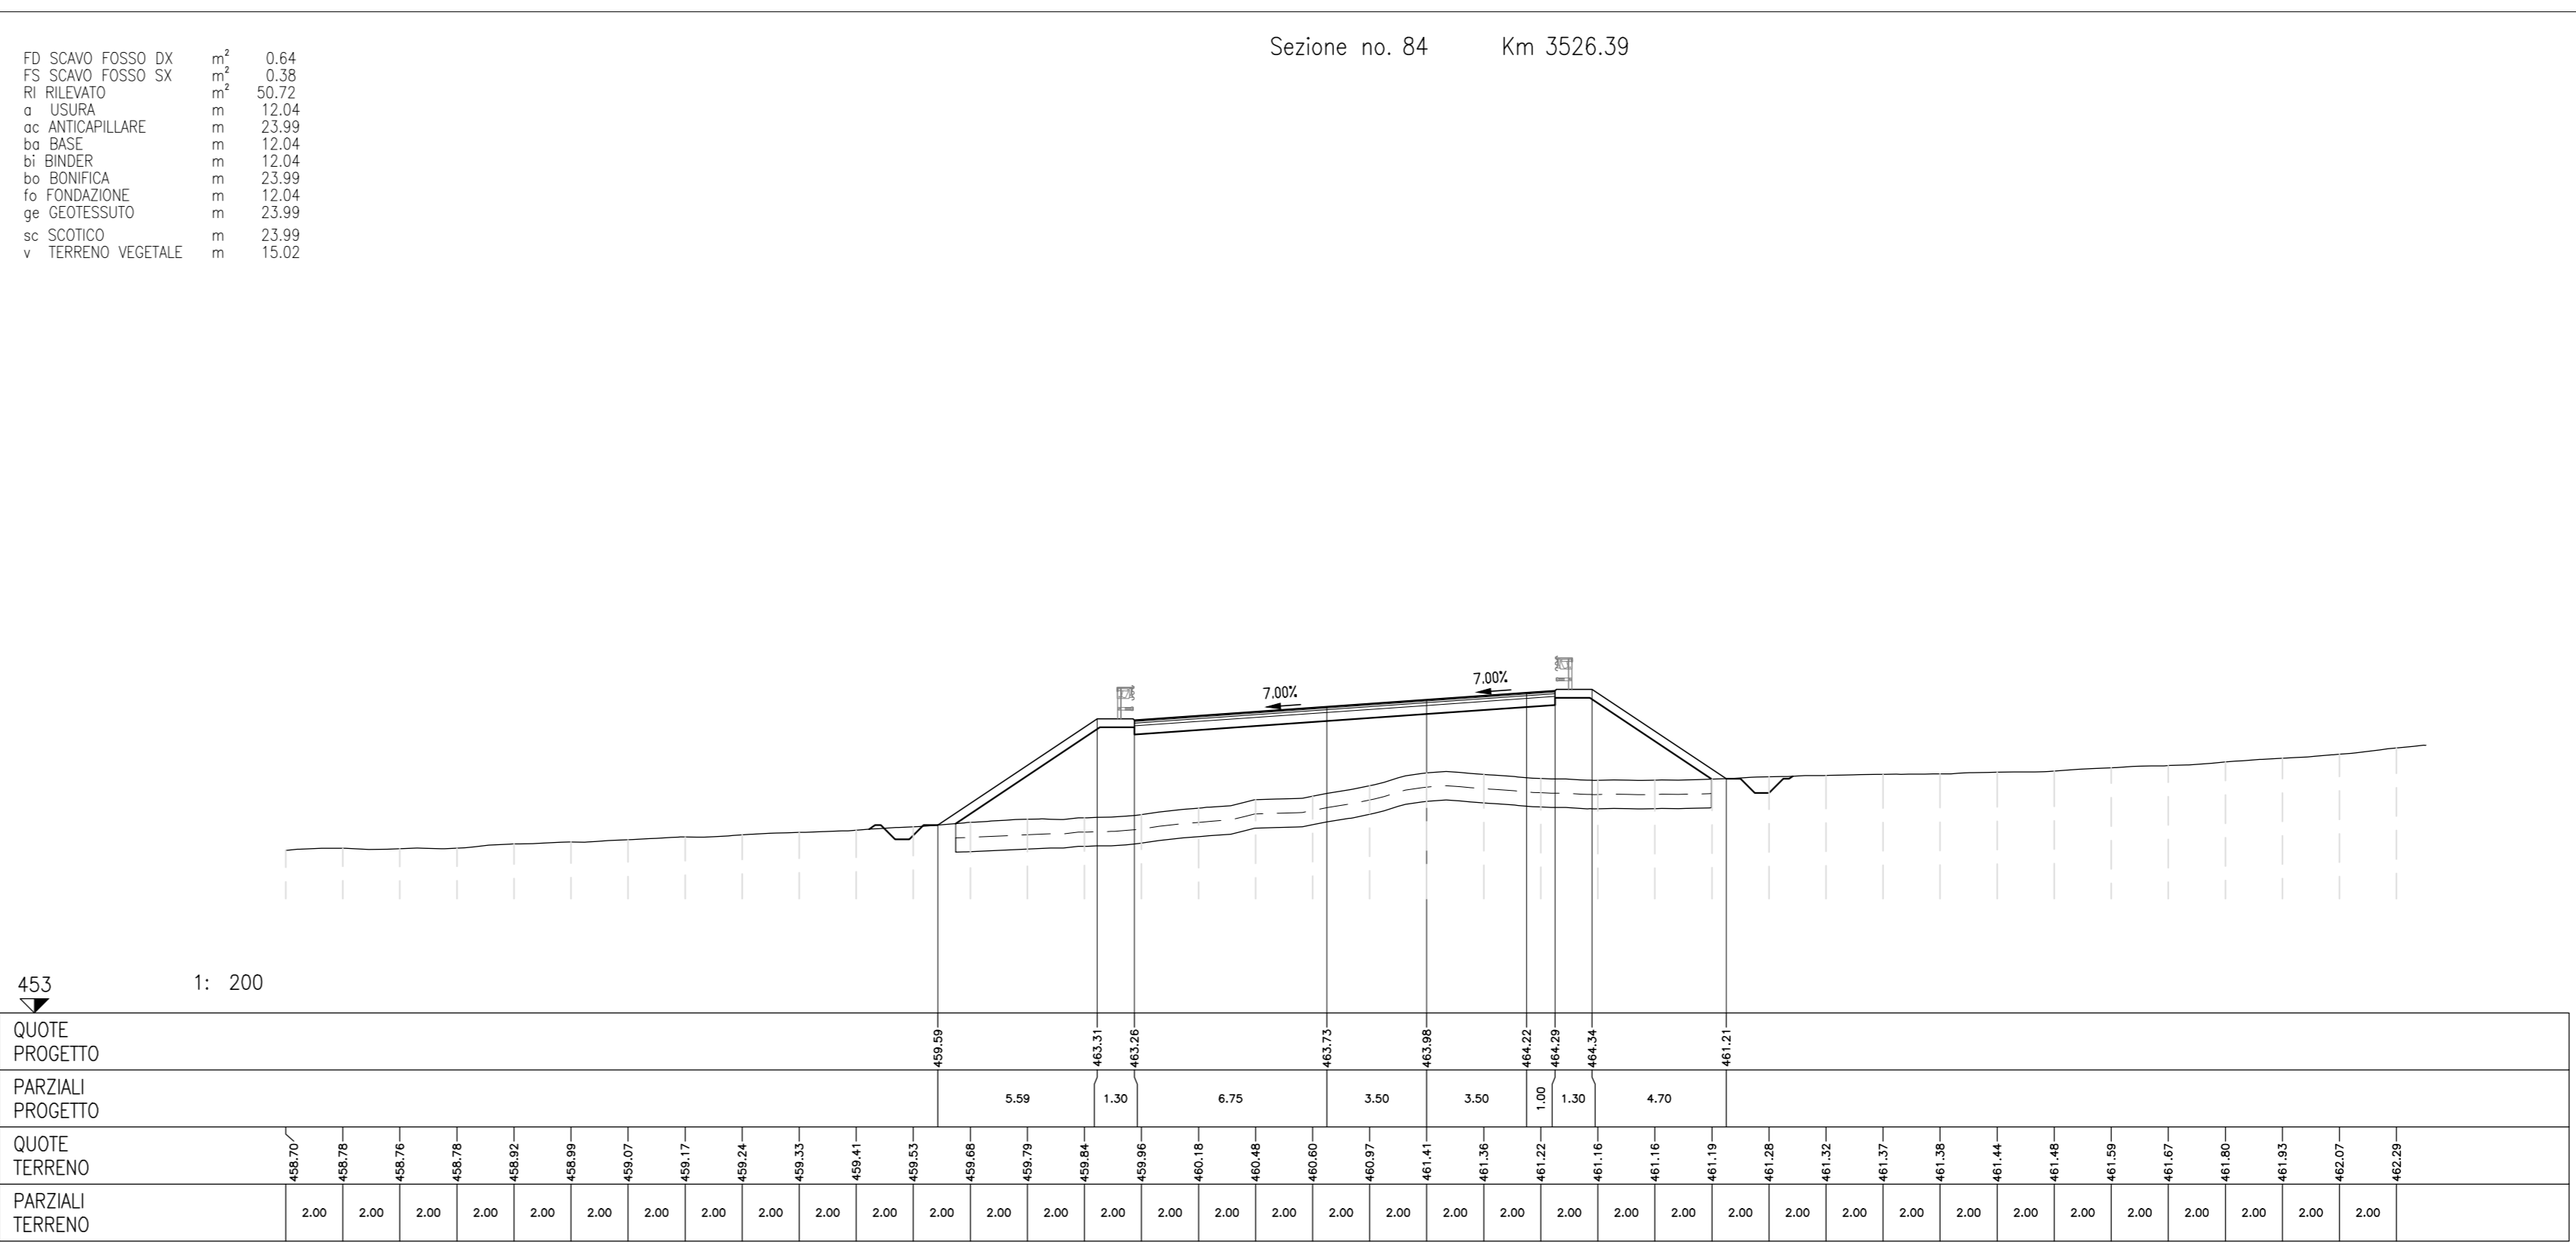
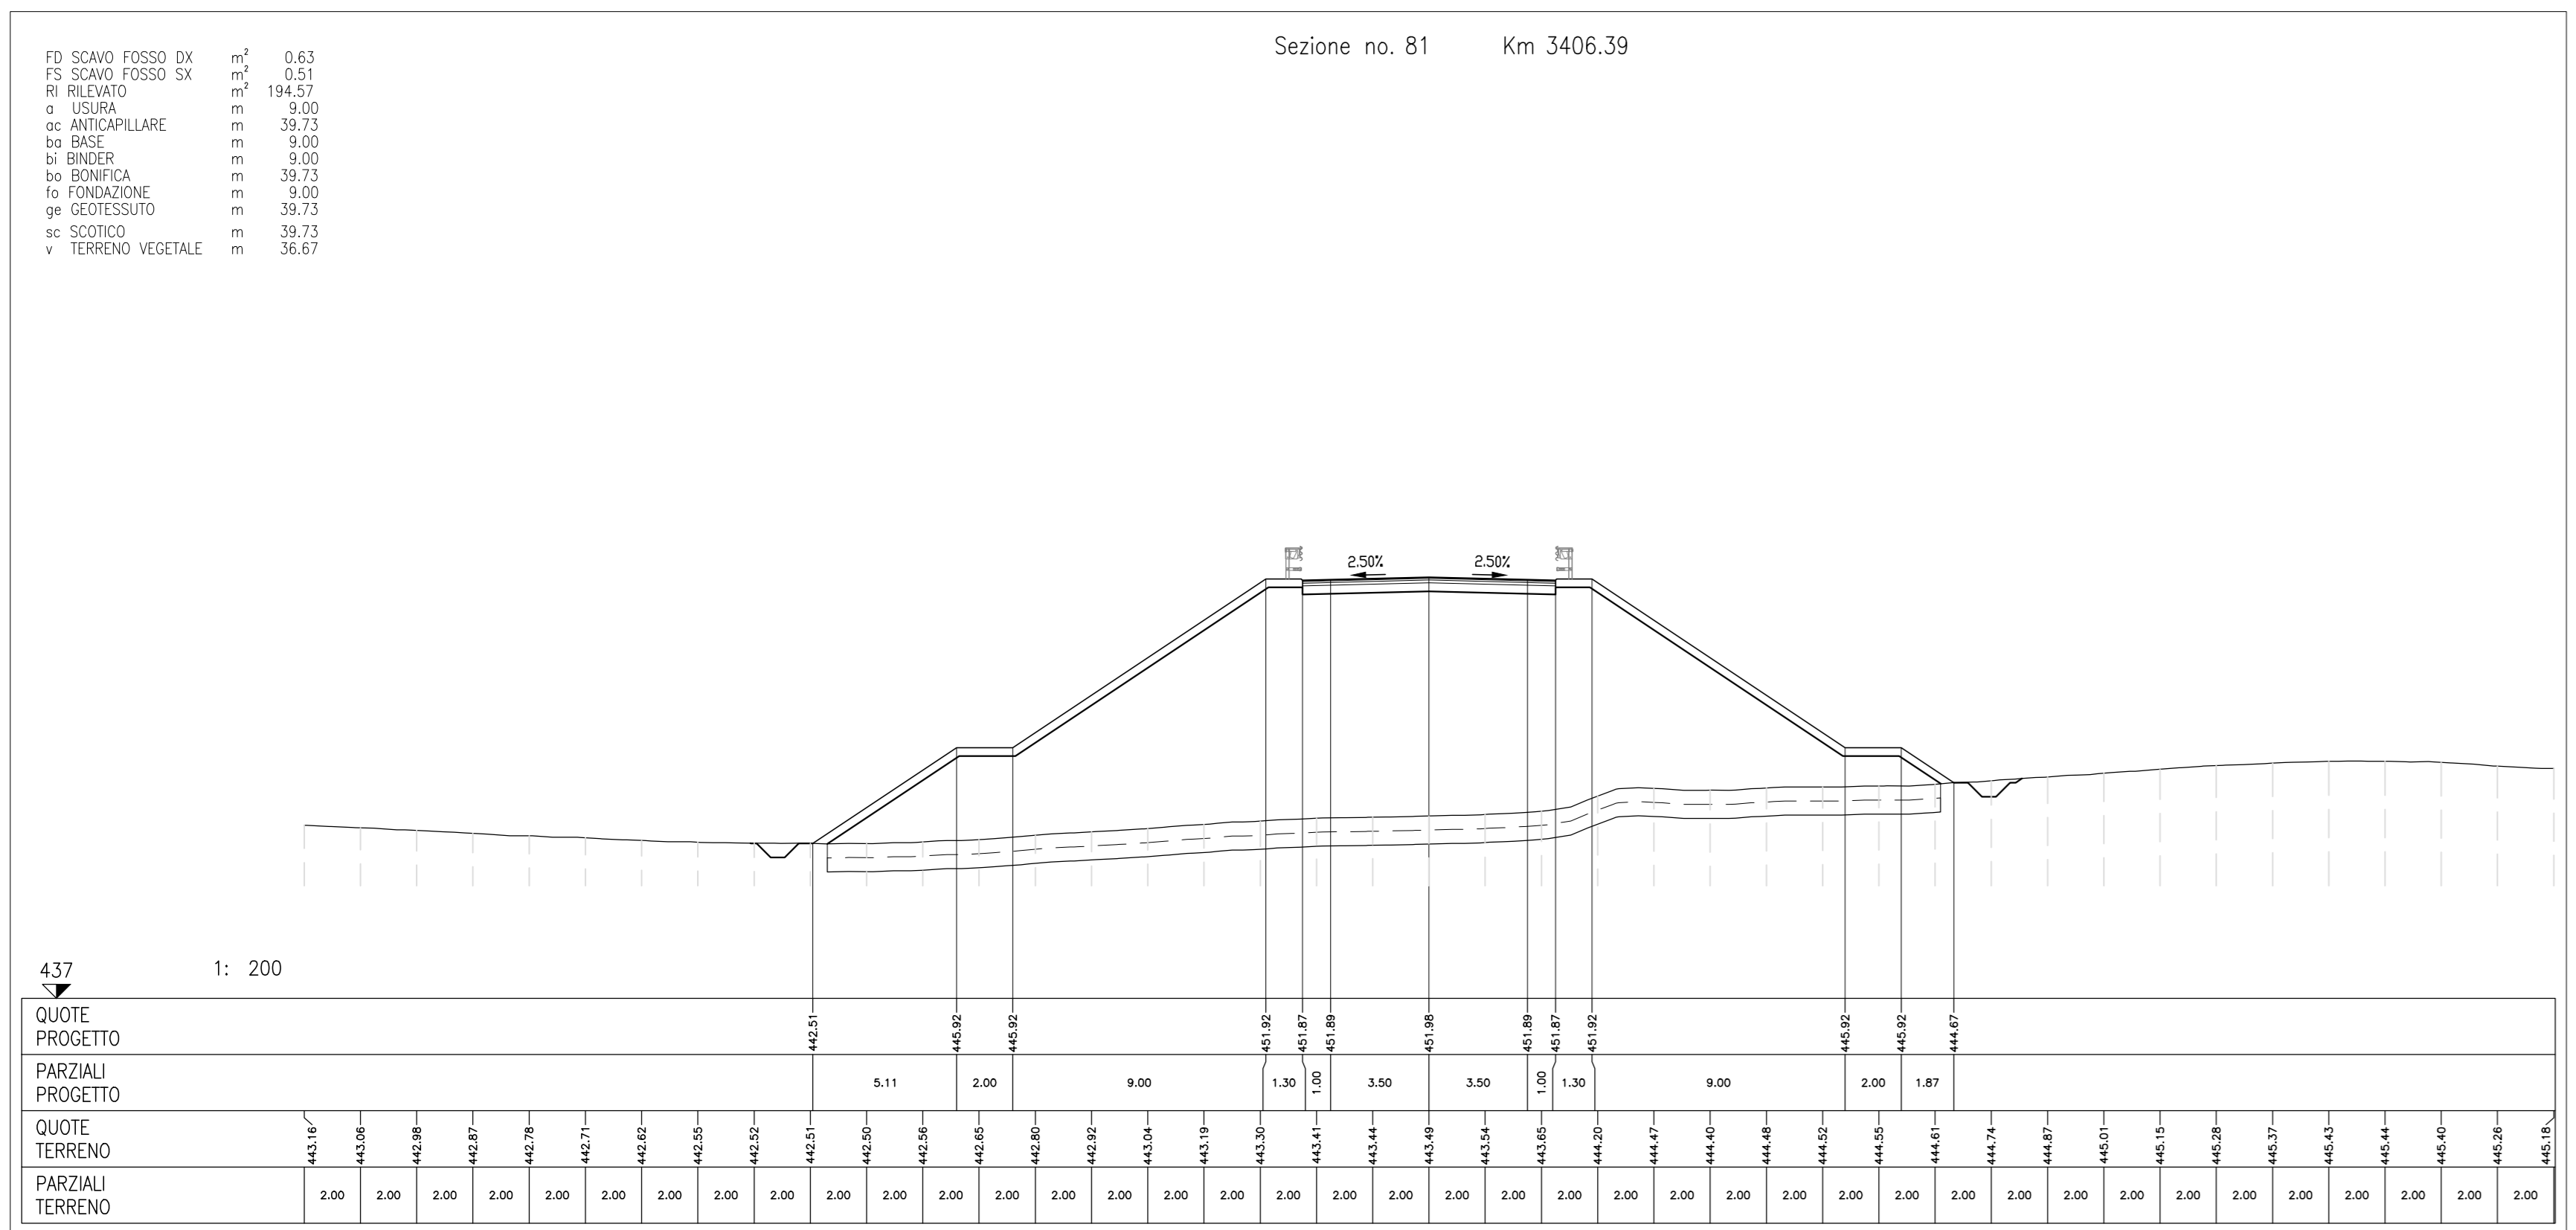
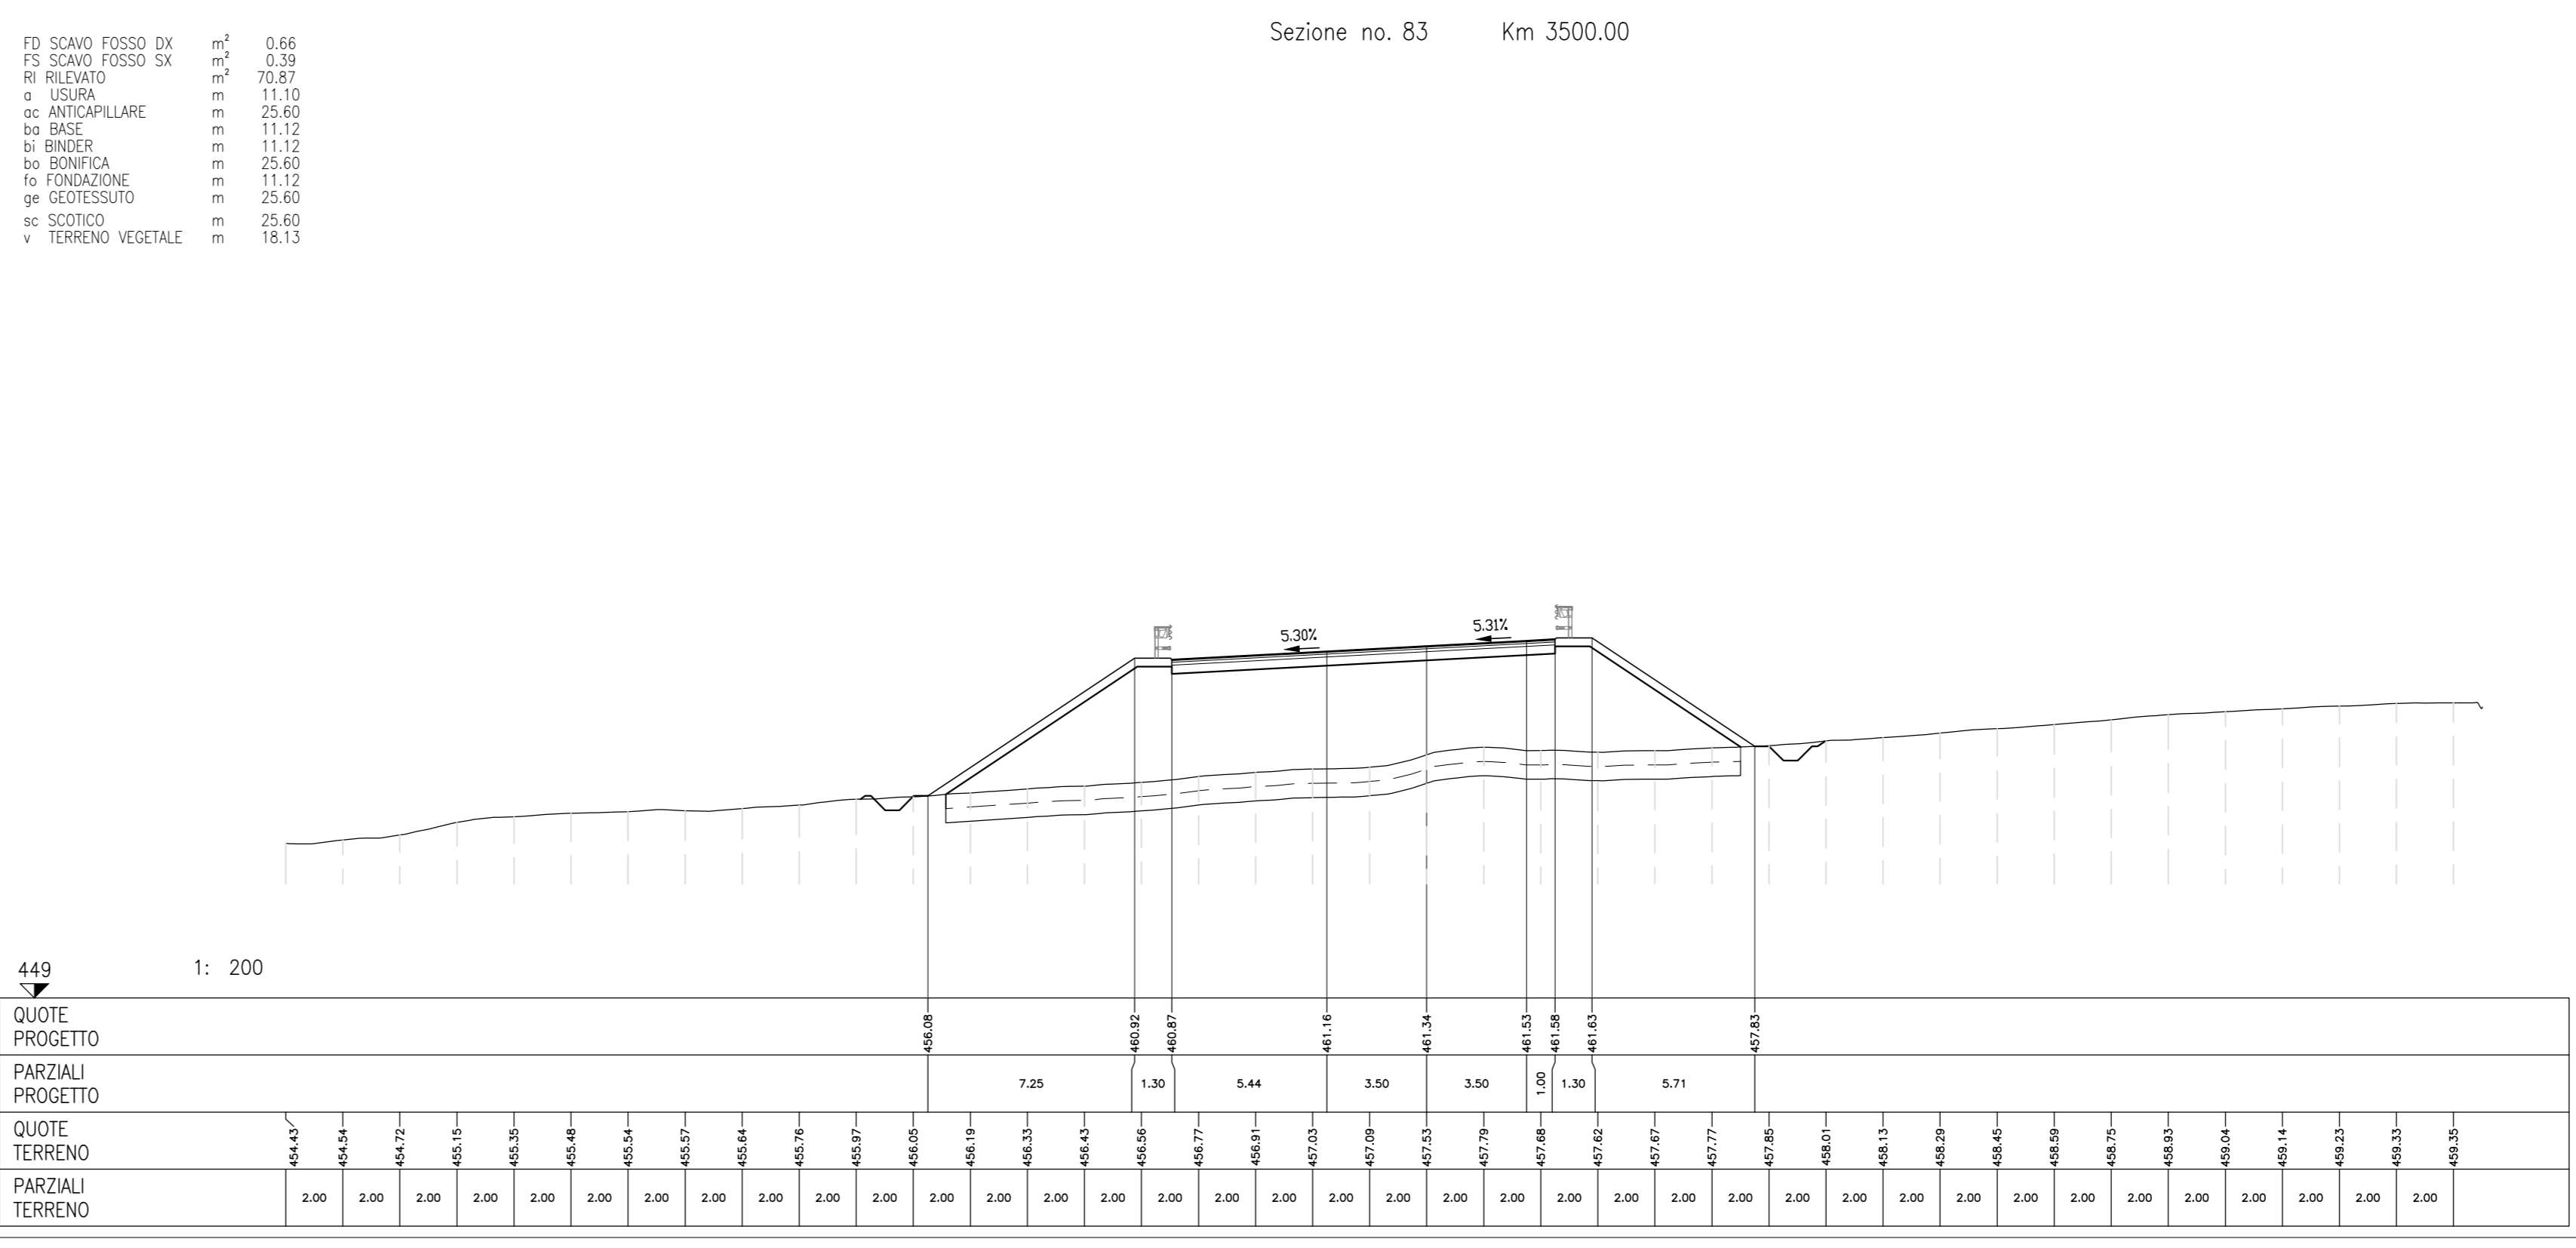
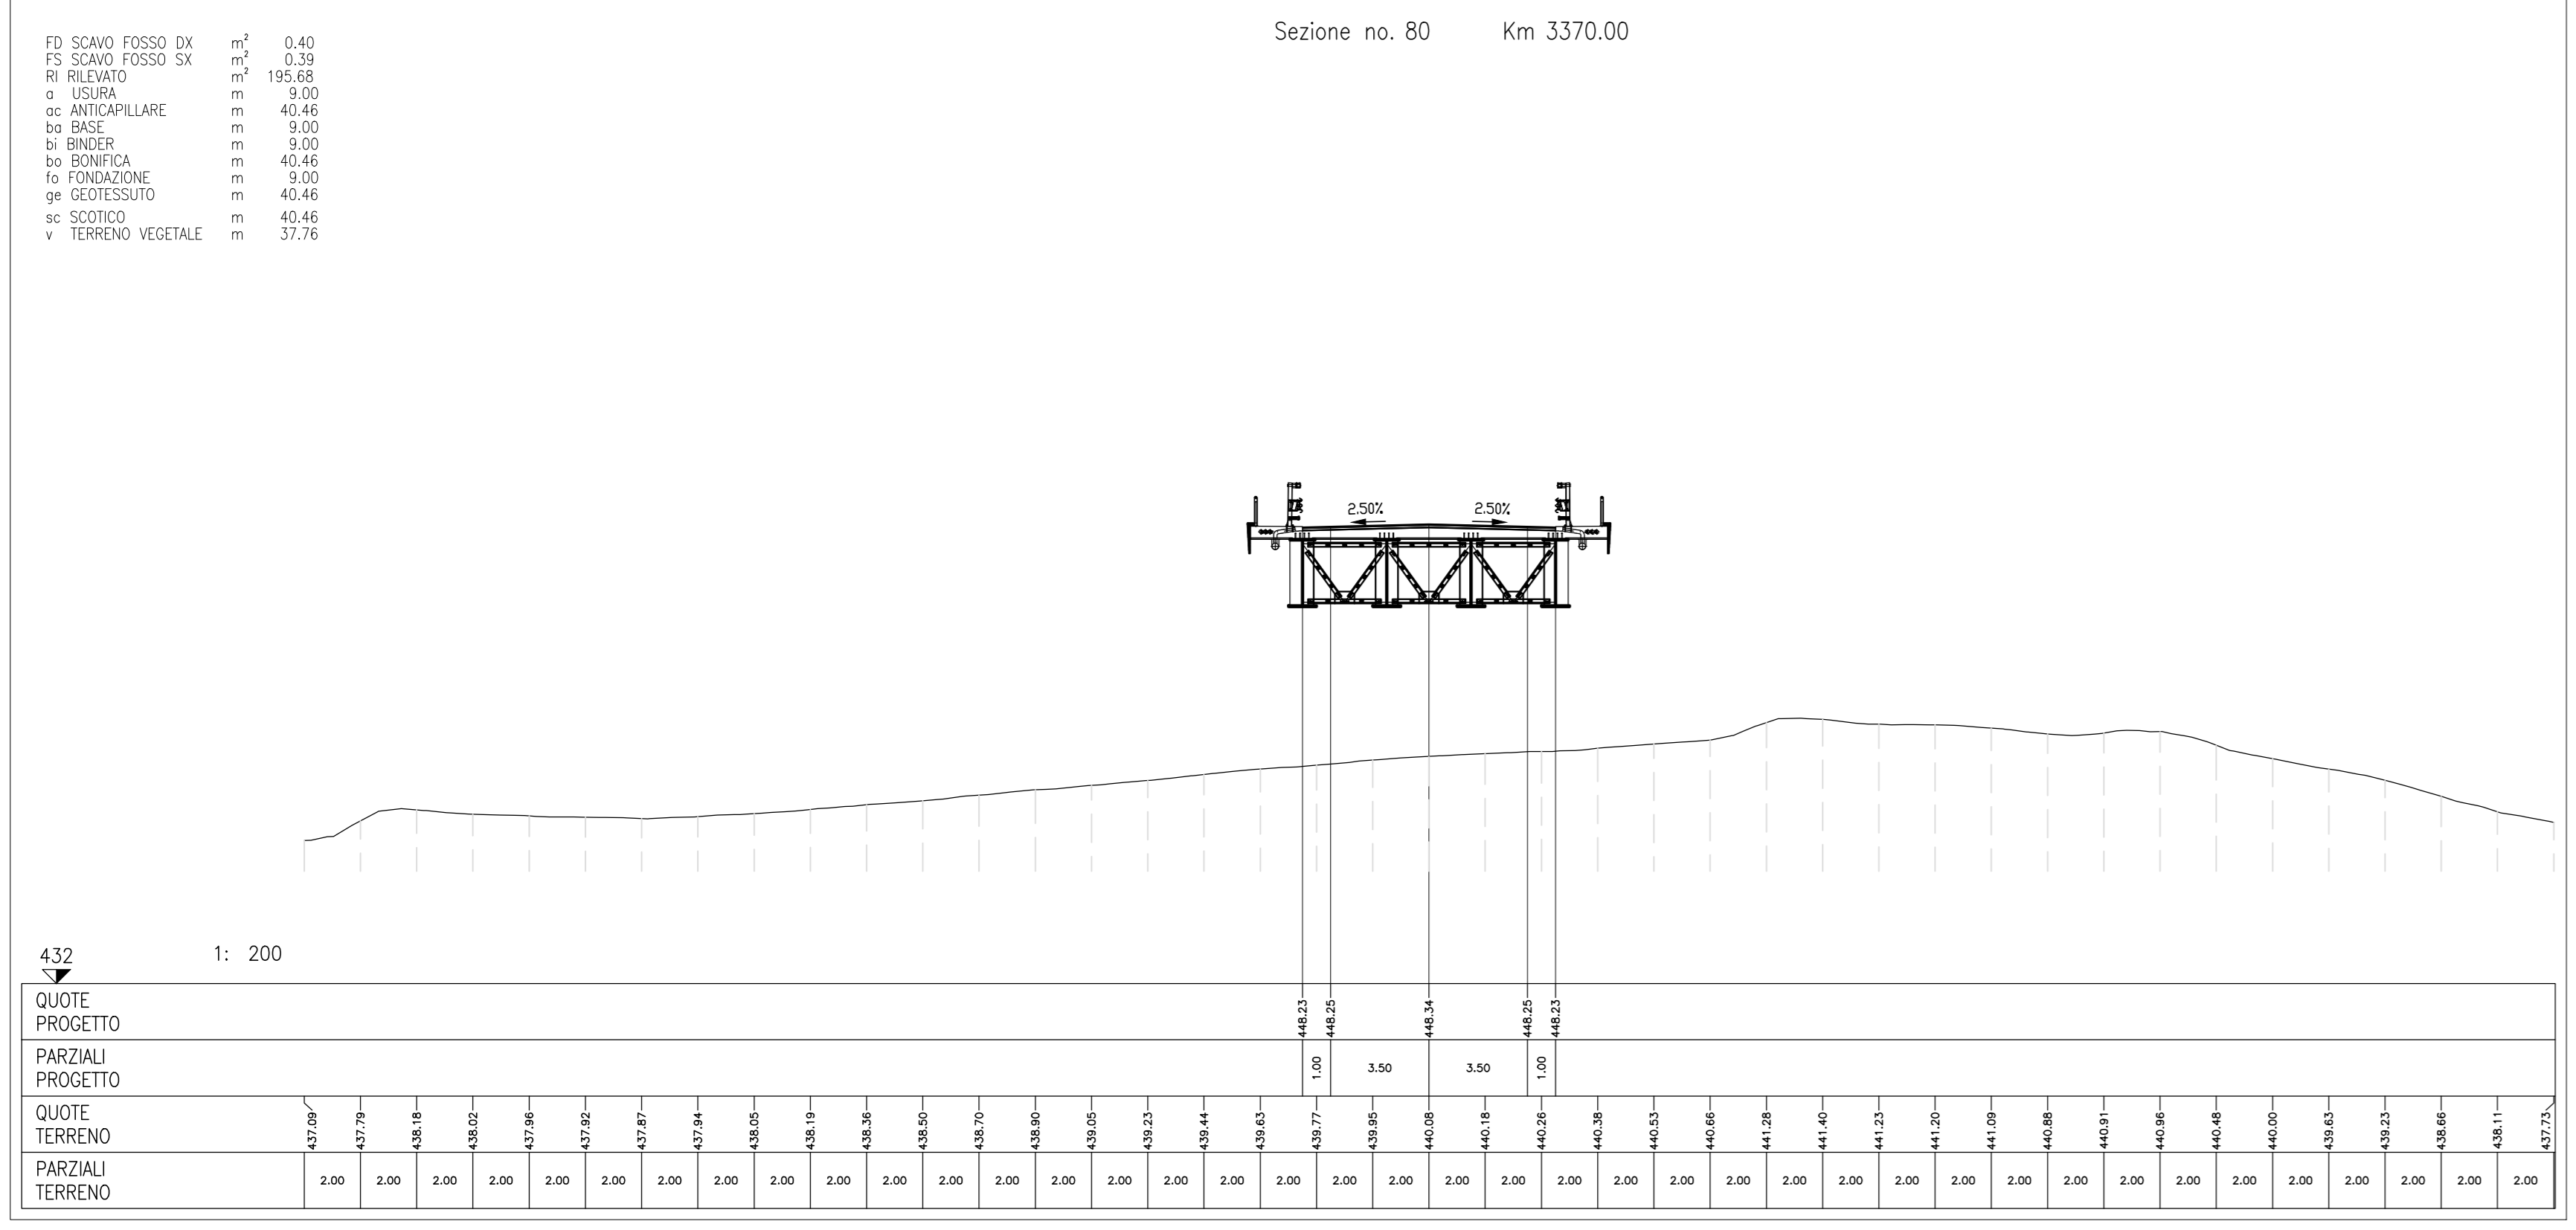
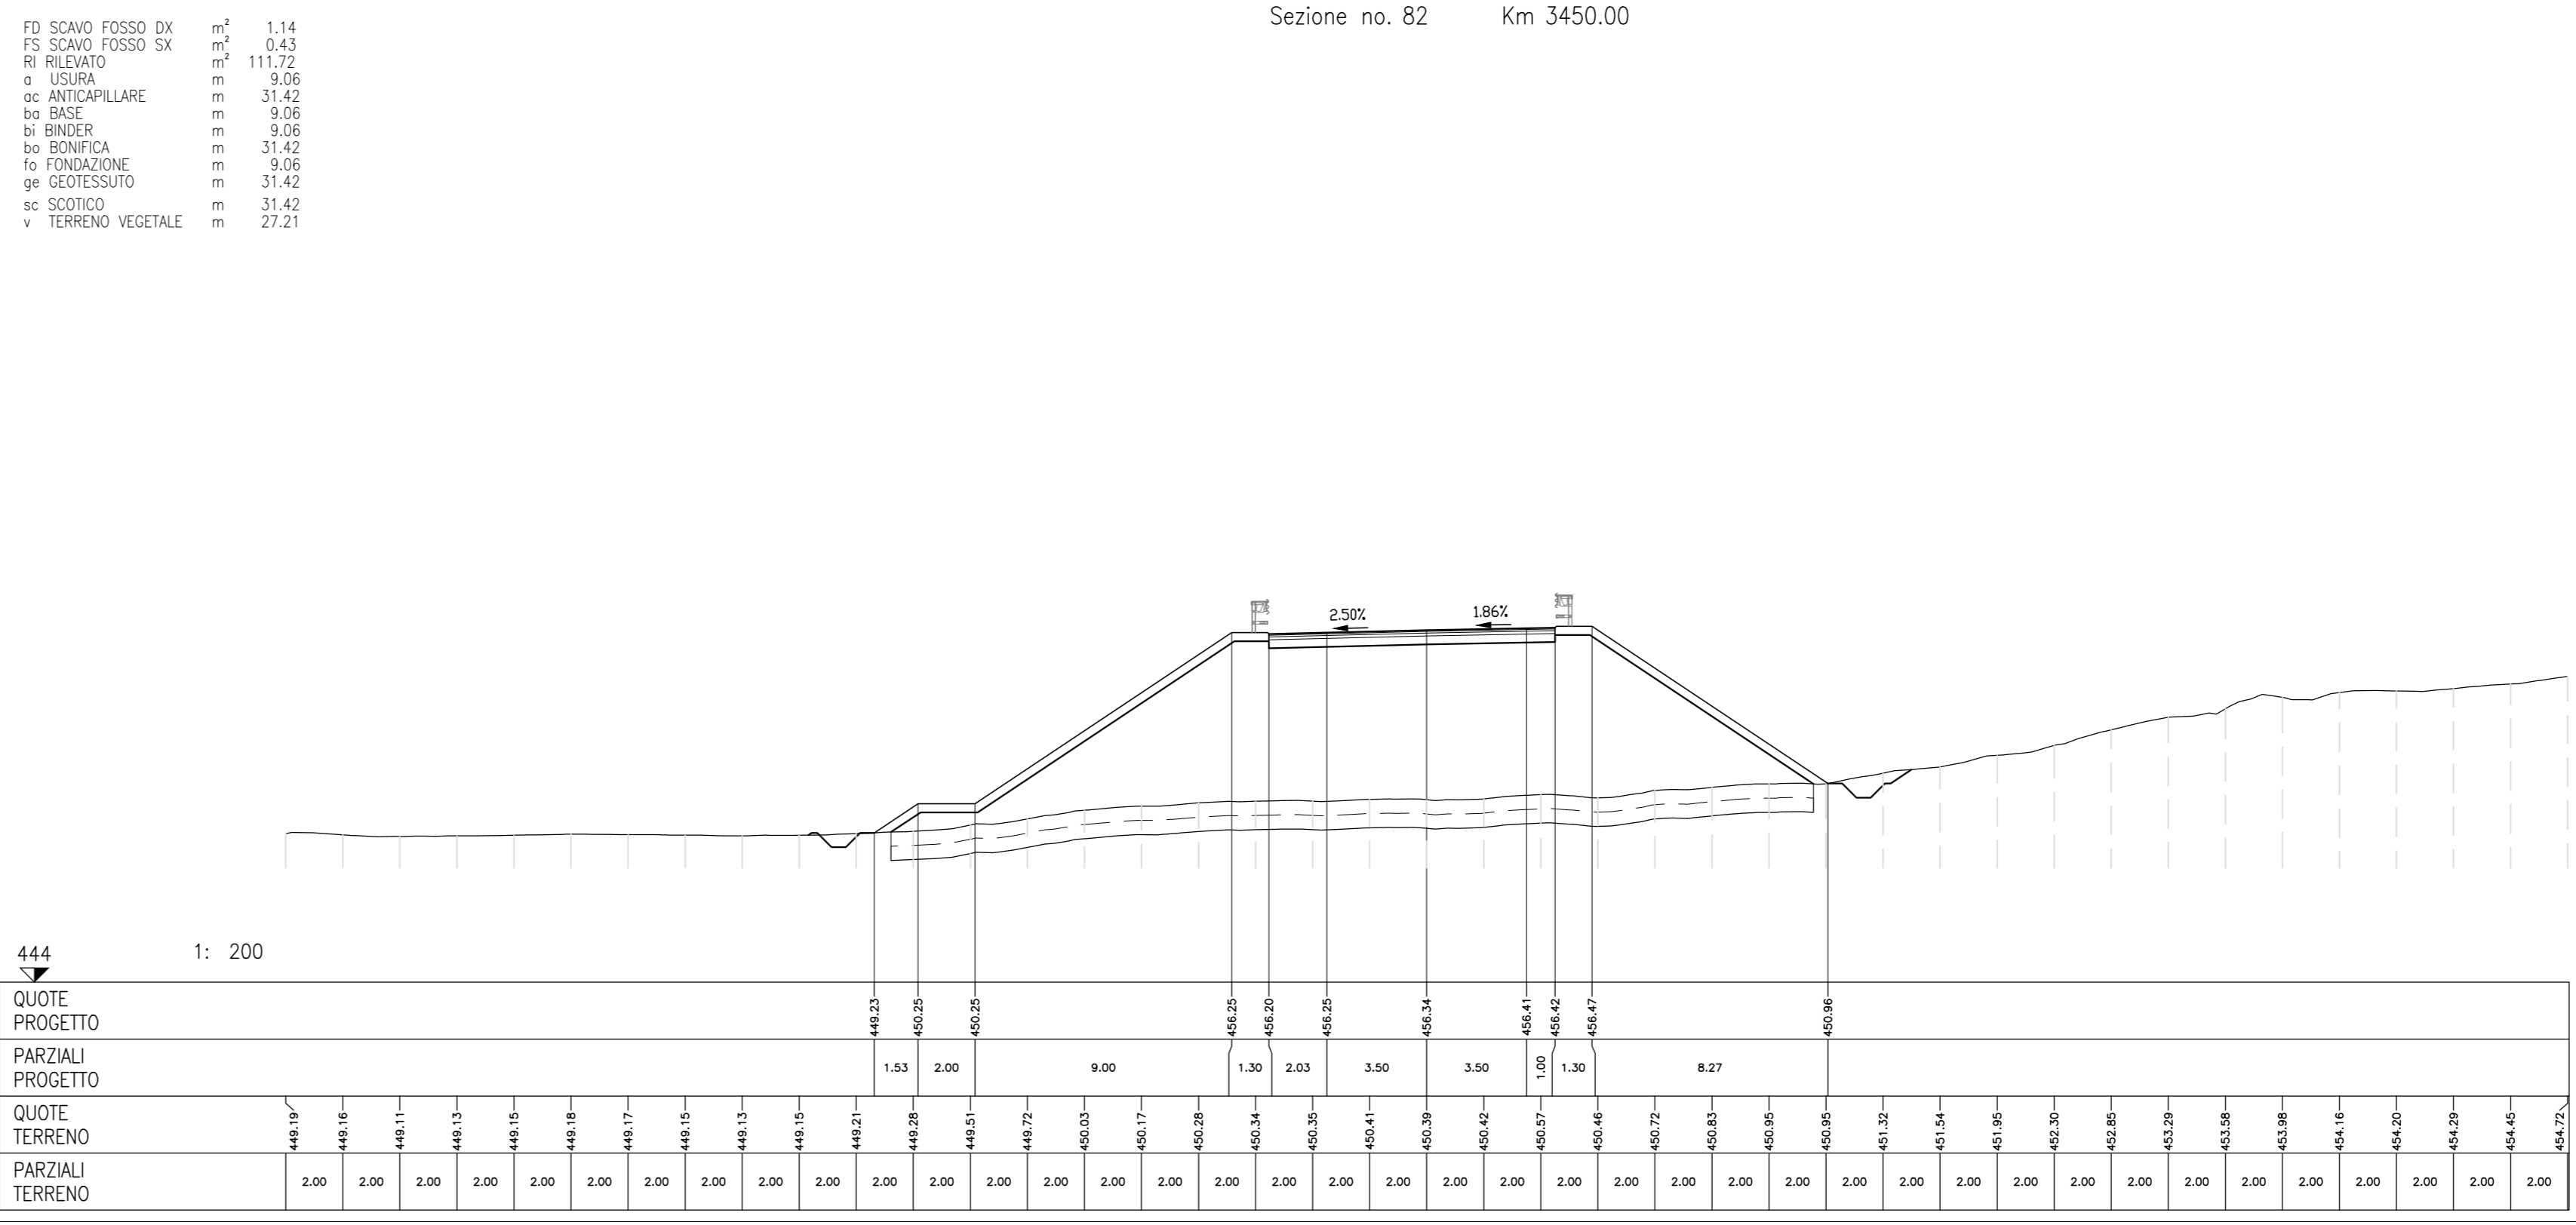
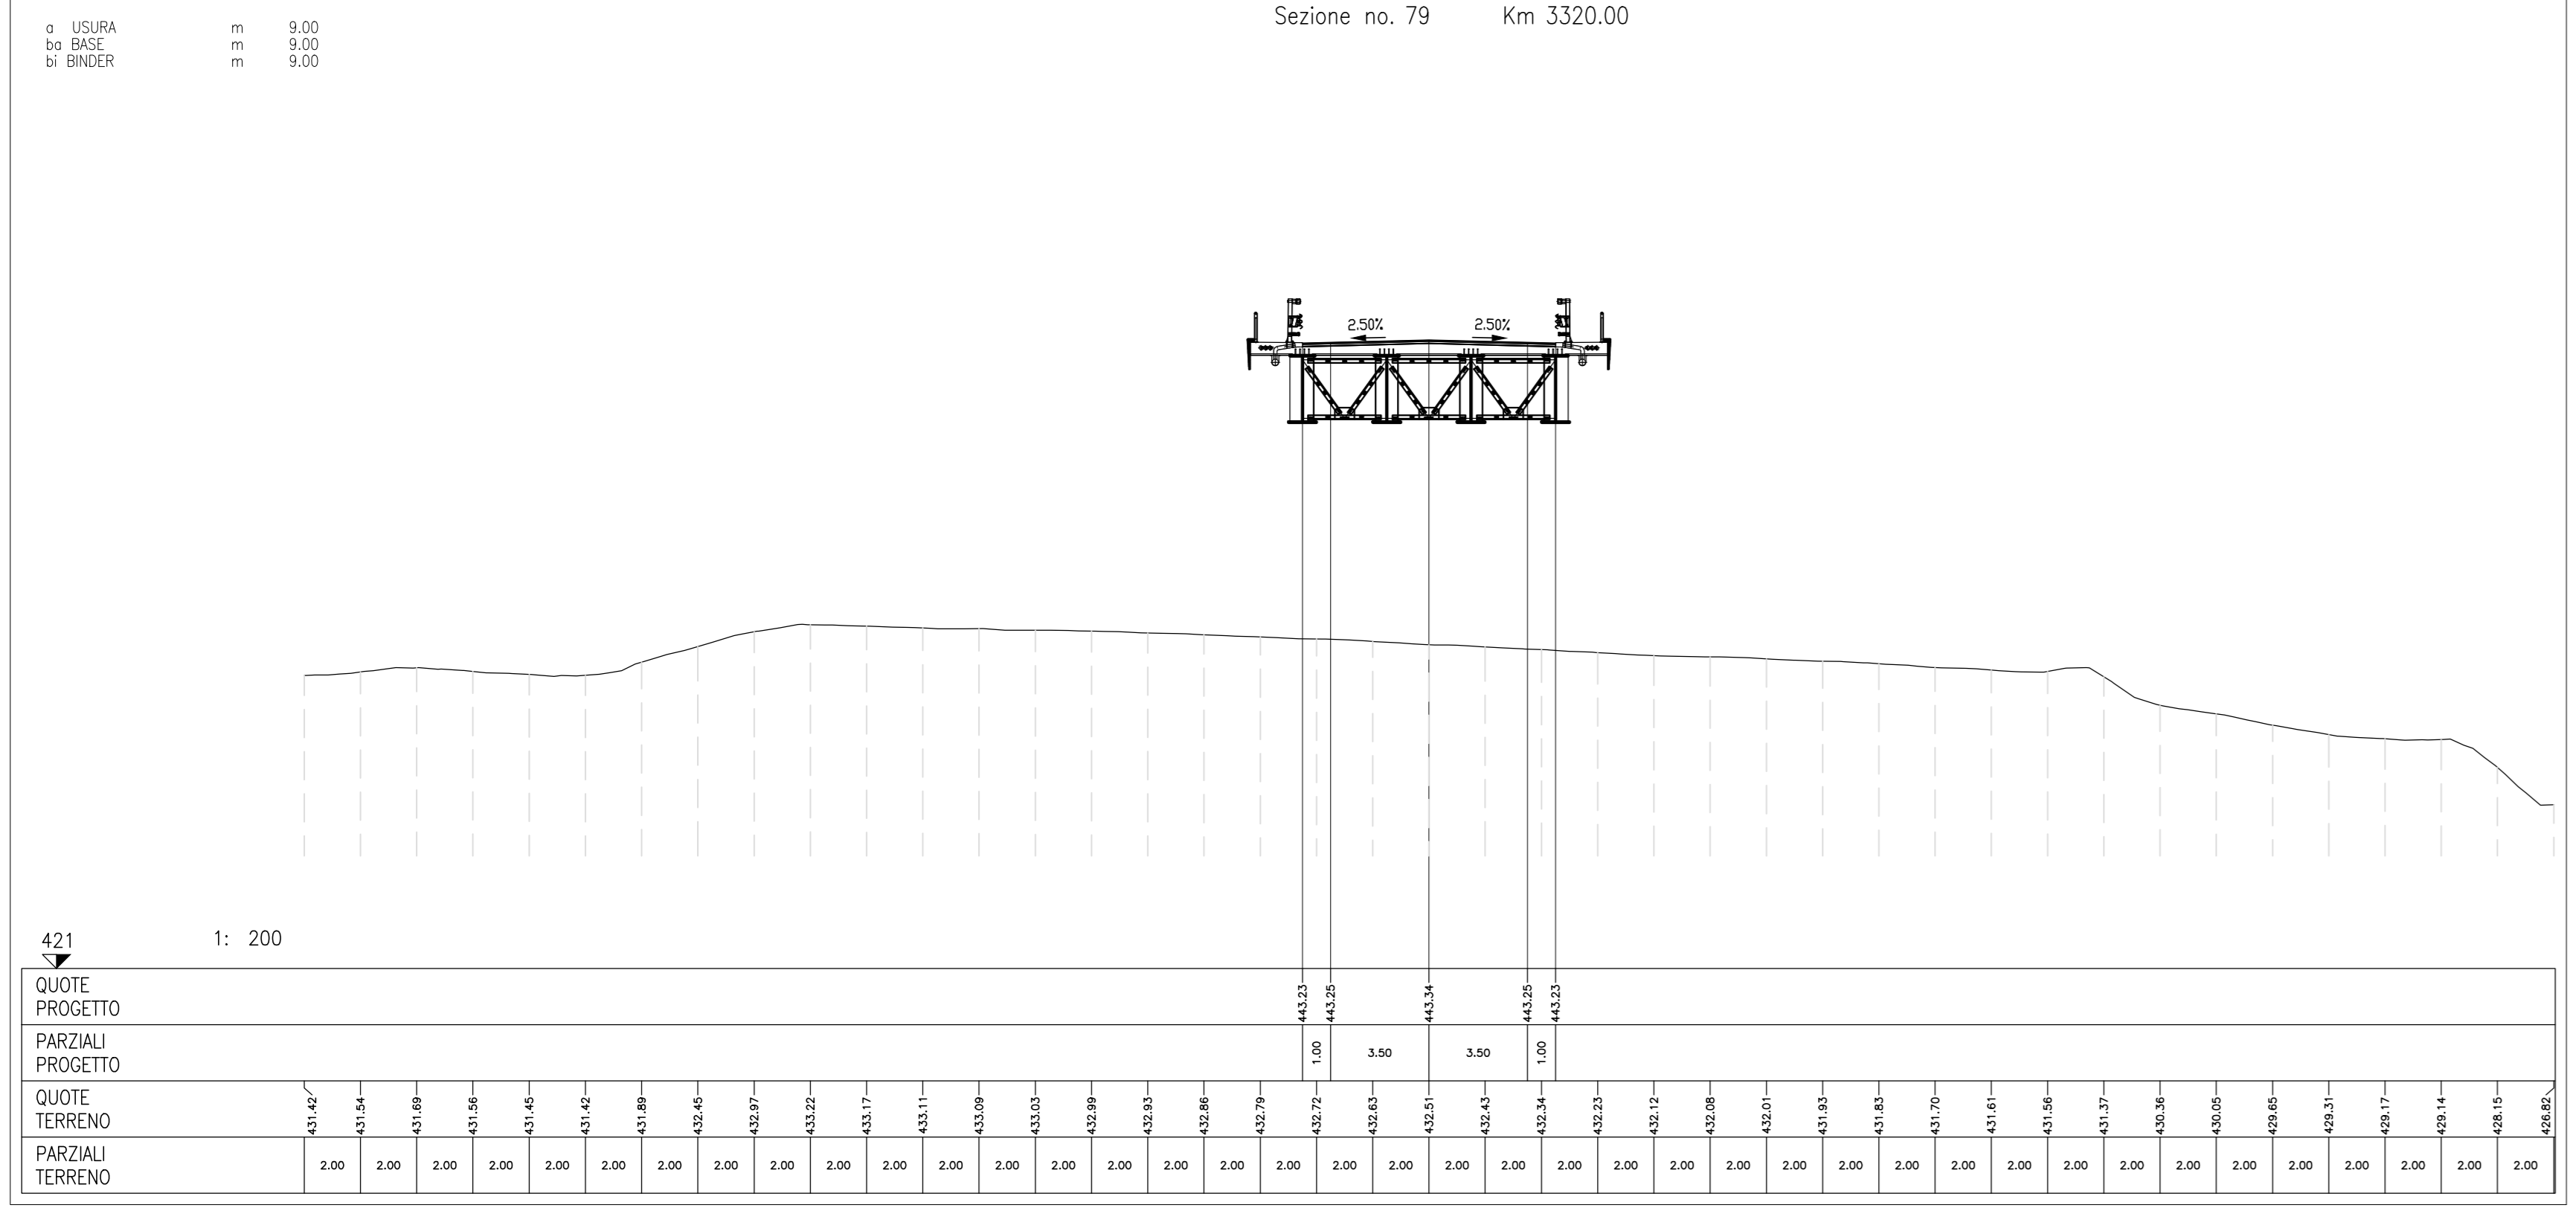
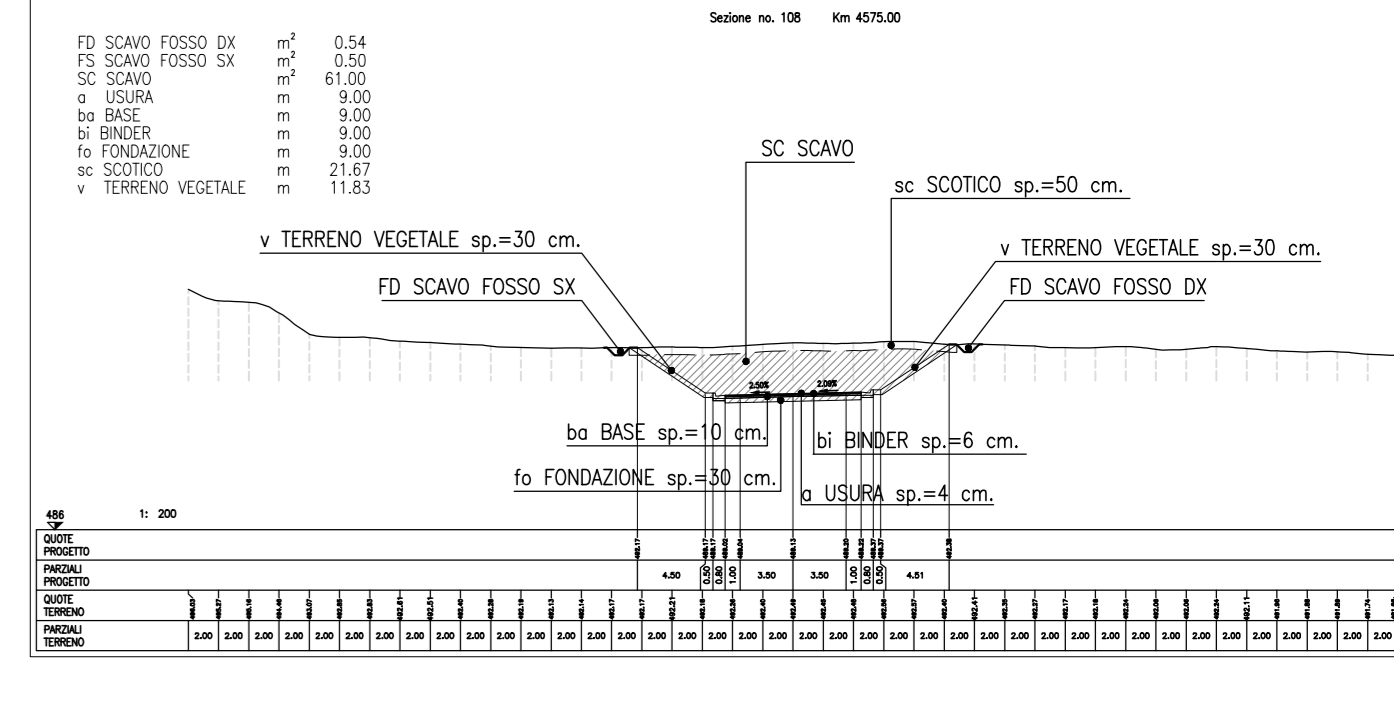


LEGENDA MOVIMENTI TERRA

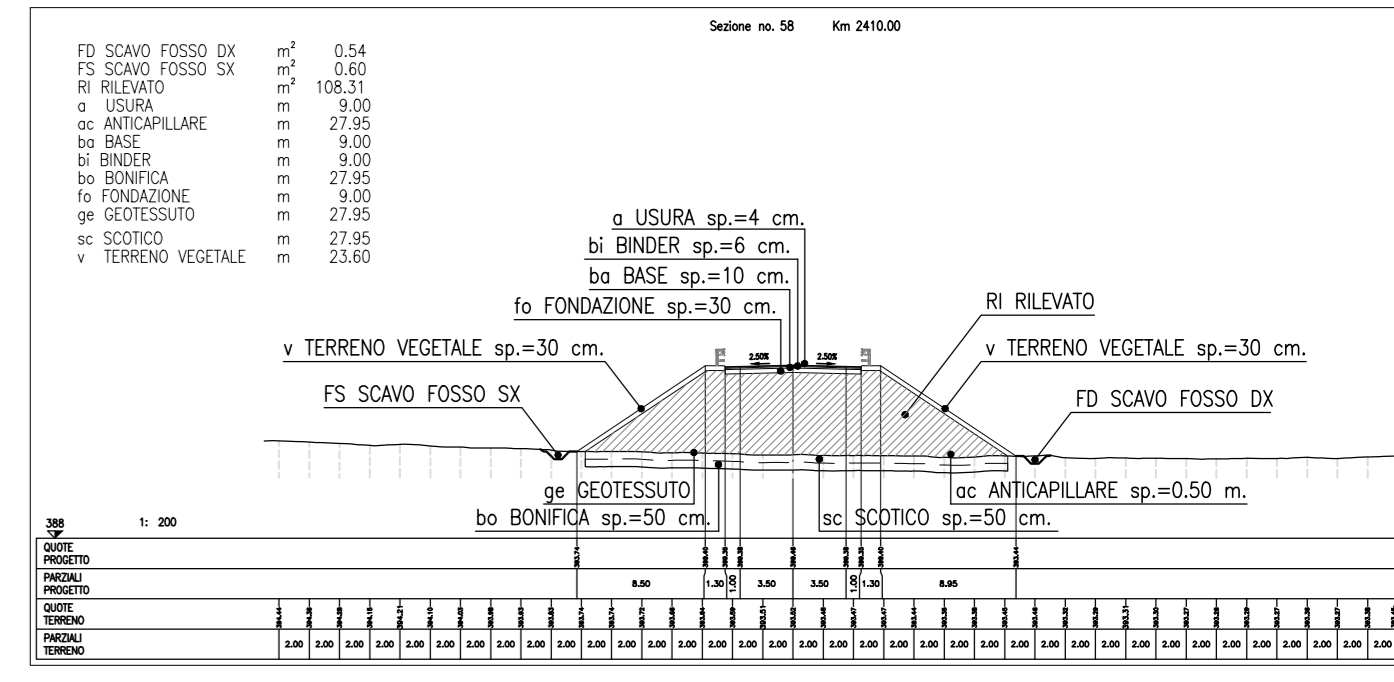

COMMITTENTE: **RFI** RETE FERROVIARIA ITALIANA GRUPPO FERROVIE DELLO STATO ITALIANE

PROGETTAZIONE: **ITALFERR** GRUPPO FERROVIE DELLO STATO ITALIANE

U.O. INFRASTRUTTURE NORD

PROGETTO DEFINITIVO

DIRETTRICE FERROVIARIA MESSINA - CATANIA - PALERMO

NUOVO COLLEGAMENTO PALERMO - CATANIA

RADDOPPIO TRATTA FIUMETORTO - LERCARA DIRAMAZIONE

LOTTO 1+2

VIABILITA'

NV20 - Nuova viabilità di collegamento Roccapalumba-Lercara

Sezioni trasversali - Tav. 14/24

SCALA: 1:200

COMMESSA	LOTTO	FASE	ENTE	TIPO DOC.	OPERA/DISCIPLINA	PROGR.	REV.
RS3Z	00	D	26	W9	NV2000	014	C

Rev.	Descrizione	Redatto	Data	Verificato	Data	Approvato	Data	Autorizzato Data
A	EMISSIONE ESECUTIVA	C. INTRERA	Gennaio 2020	A. SIVIERI	Gennaio 2020	A. SIVIERI	Gennaio 2020	
B	1° AGG. A CONSEGNA COLPLP	C. INTRERA	Maggio 2020	A. SIVIERI	Maggio 2020	A. SIVIERI	Maggio 2020	
C	AGGIORNAMENTO PER COB	C. INTRERA	Settembre 2021	A. SIVIERI	Settembre 2021	A. SIVIERI	Settembre 2021	

File: R3S3Z0000000000141.DWG n. Etab.: 1