


**LEGENDA MOVIMENTI TERRA**

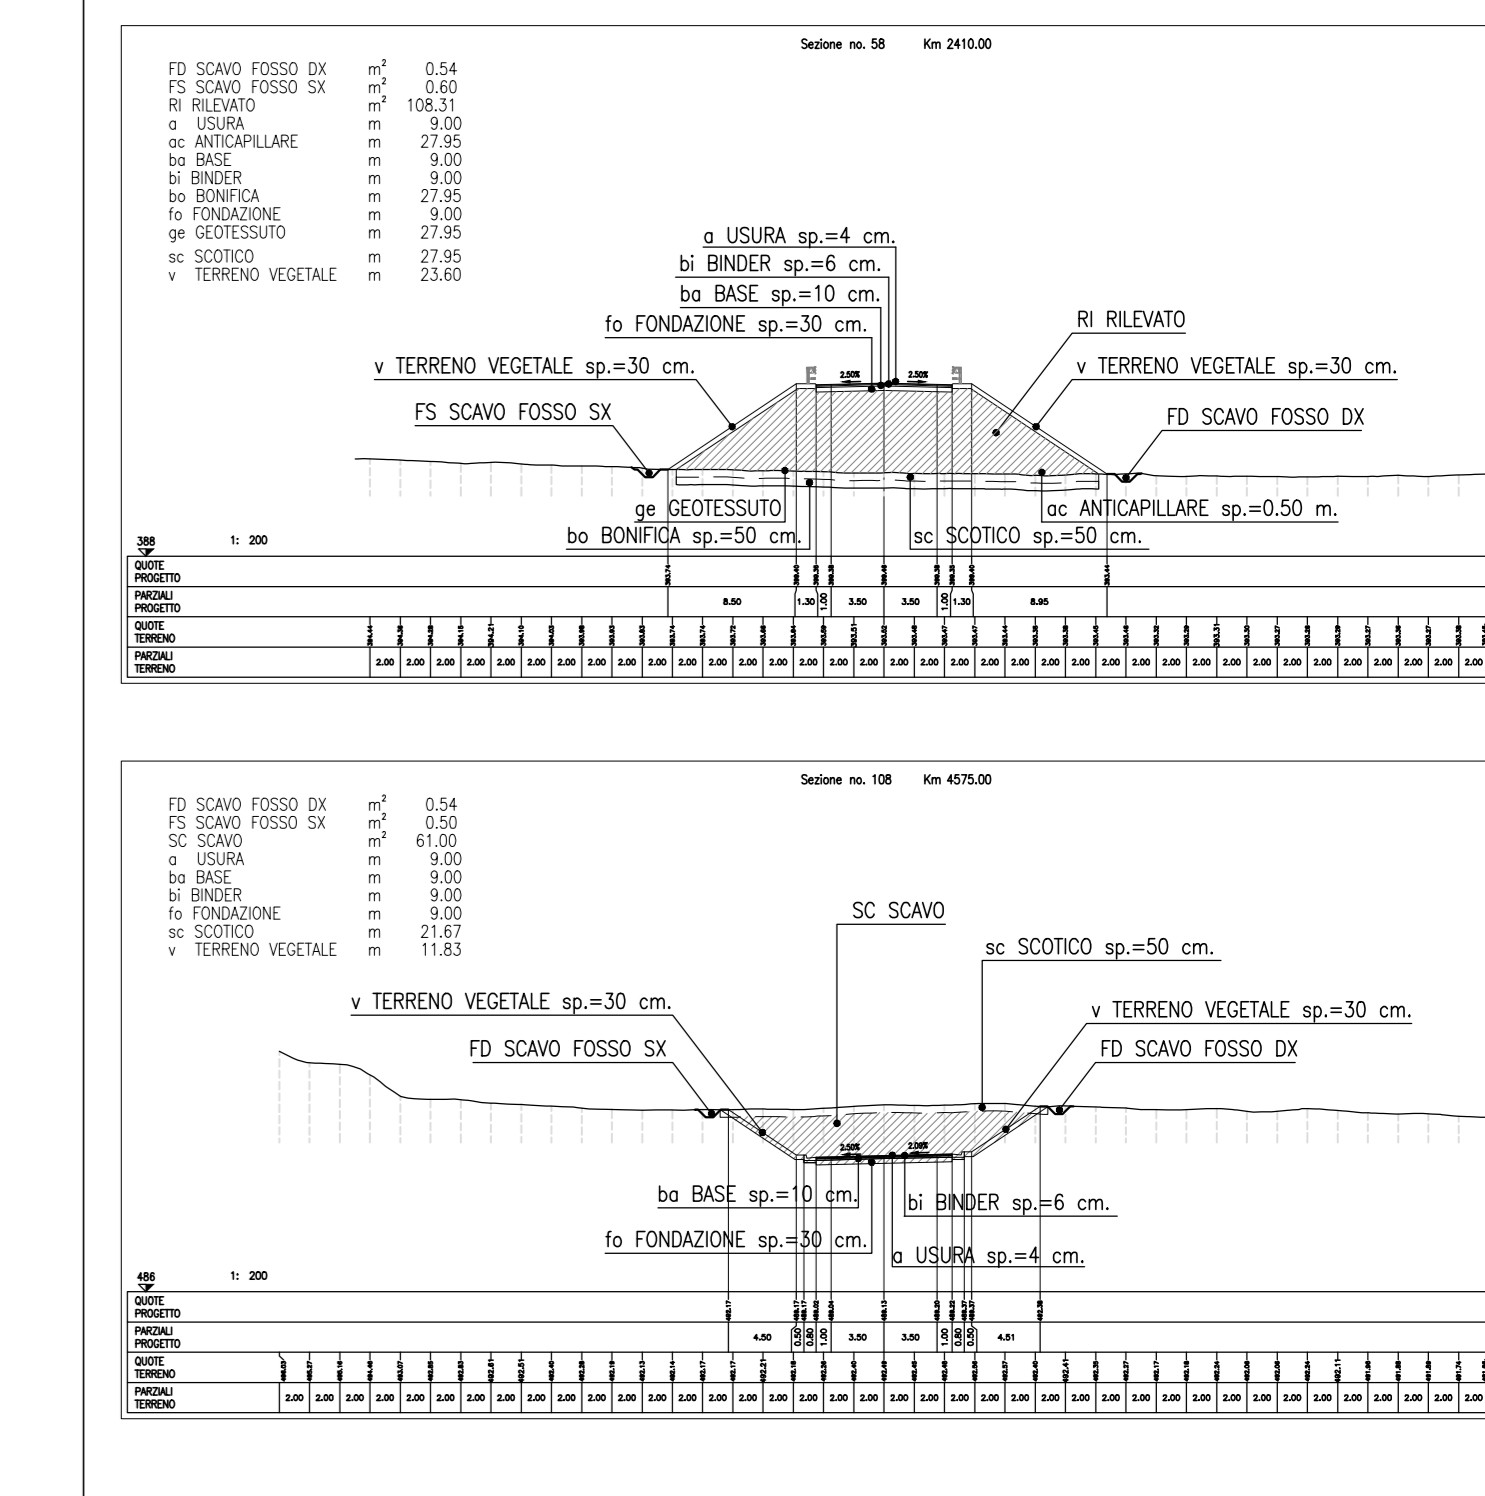

COMITENTE: **RFI RETE FERROVIARIA ITALIANA GRUPPO FERROVIE DELLO STATO ITALIANE**

PROGETTAZIONE: **ITALFERR**

**U.O. INFRASTRUTTURE NORD**

**PROGETTO DEFINITIVO**

**DIRETTRICE FERROVIARIA MESSINA - CATANIA - PALERMO NUOVO COLLEGAMENTO PALERMO - CATANIA**

**RADDOPPIO TRATTA FIUMETORTO - LERCARA DIRAMAZIONE LOTTO 1+2**

**VIABILITA'**  
NV20 - Nuova viabilità di collegamento Roccapalumba-Lercara  
Sezioni trasversali - Tav. 15/24

SCALA: **1:200**

COMMESSA **RS3Z** LOTTO FASE ENTE TIPO DOC. OPERA/DISCIPLINA **00 D 26 W9 NV2000** PROGR. REV. **015 C**

Rev.	Descrizione	Redatto	Data	Verificato	Data	Approvato	Data	Autorizzato Data
A	EMISSIONE ESECUTIVA	C. INTERRA	2020	[Signature]	2020	A. SANTO	2020	2021
B	1° AGG. A CONCESSIONE CULFP	C. INTERRA	2020	[Signature]	2020	A. SANTO	2020	
C	AGGIORNAMENTO PER COB	C. INTERRA	2021	[Signature]	2021	A. SANTO	2021	

FILE: NS30002001NV2000151.DWG n. Etab.: 1