
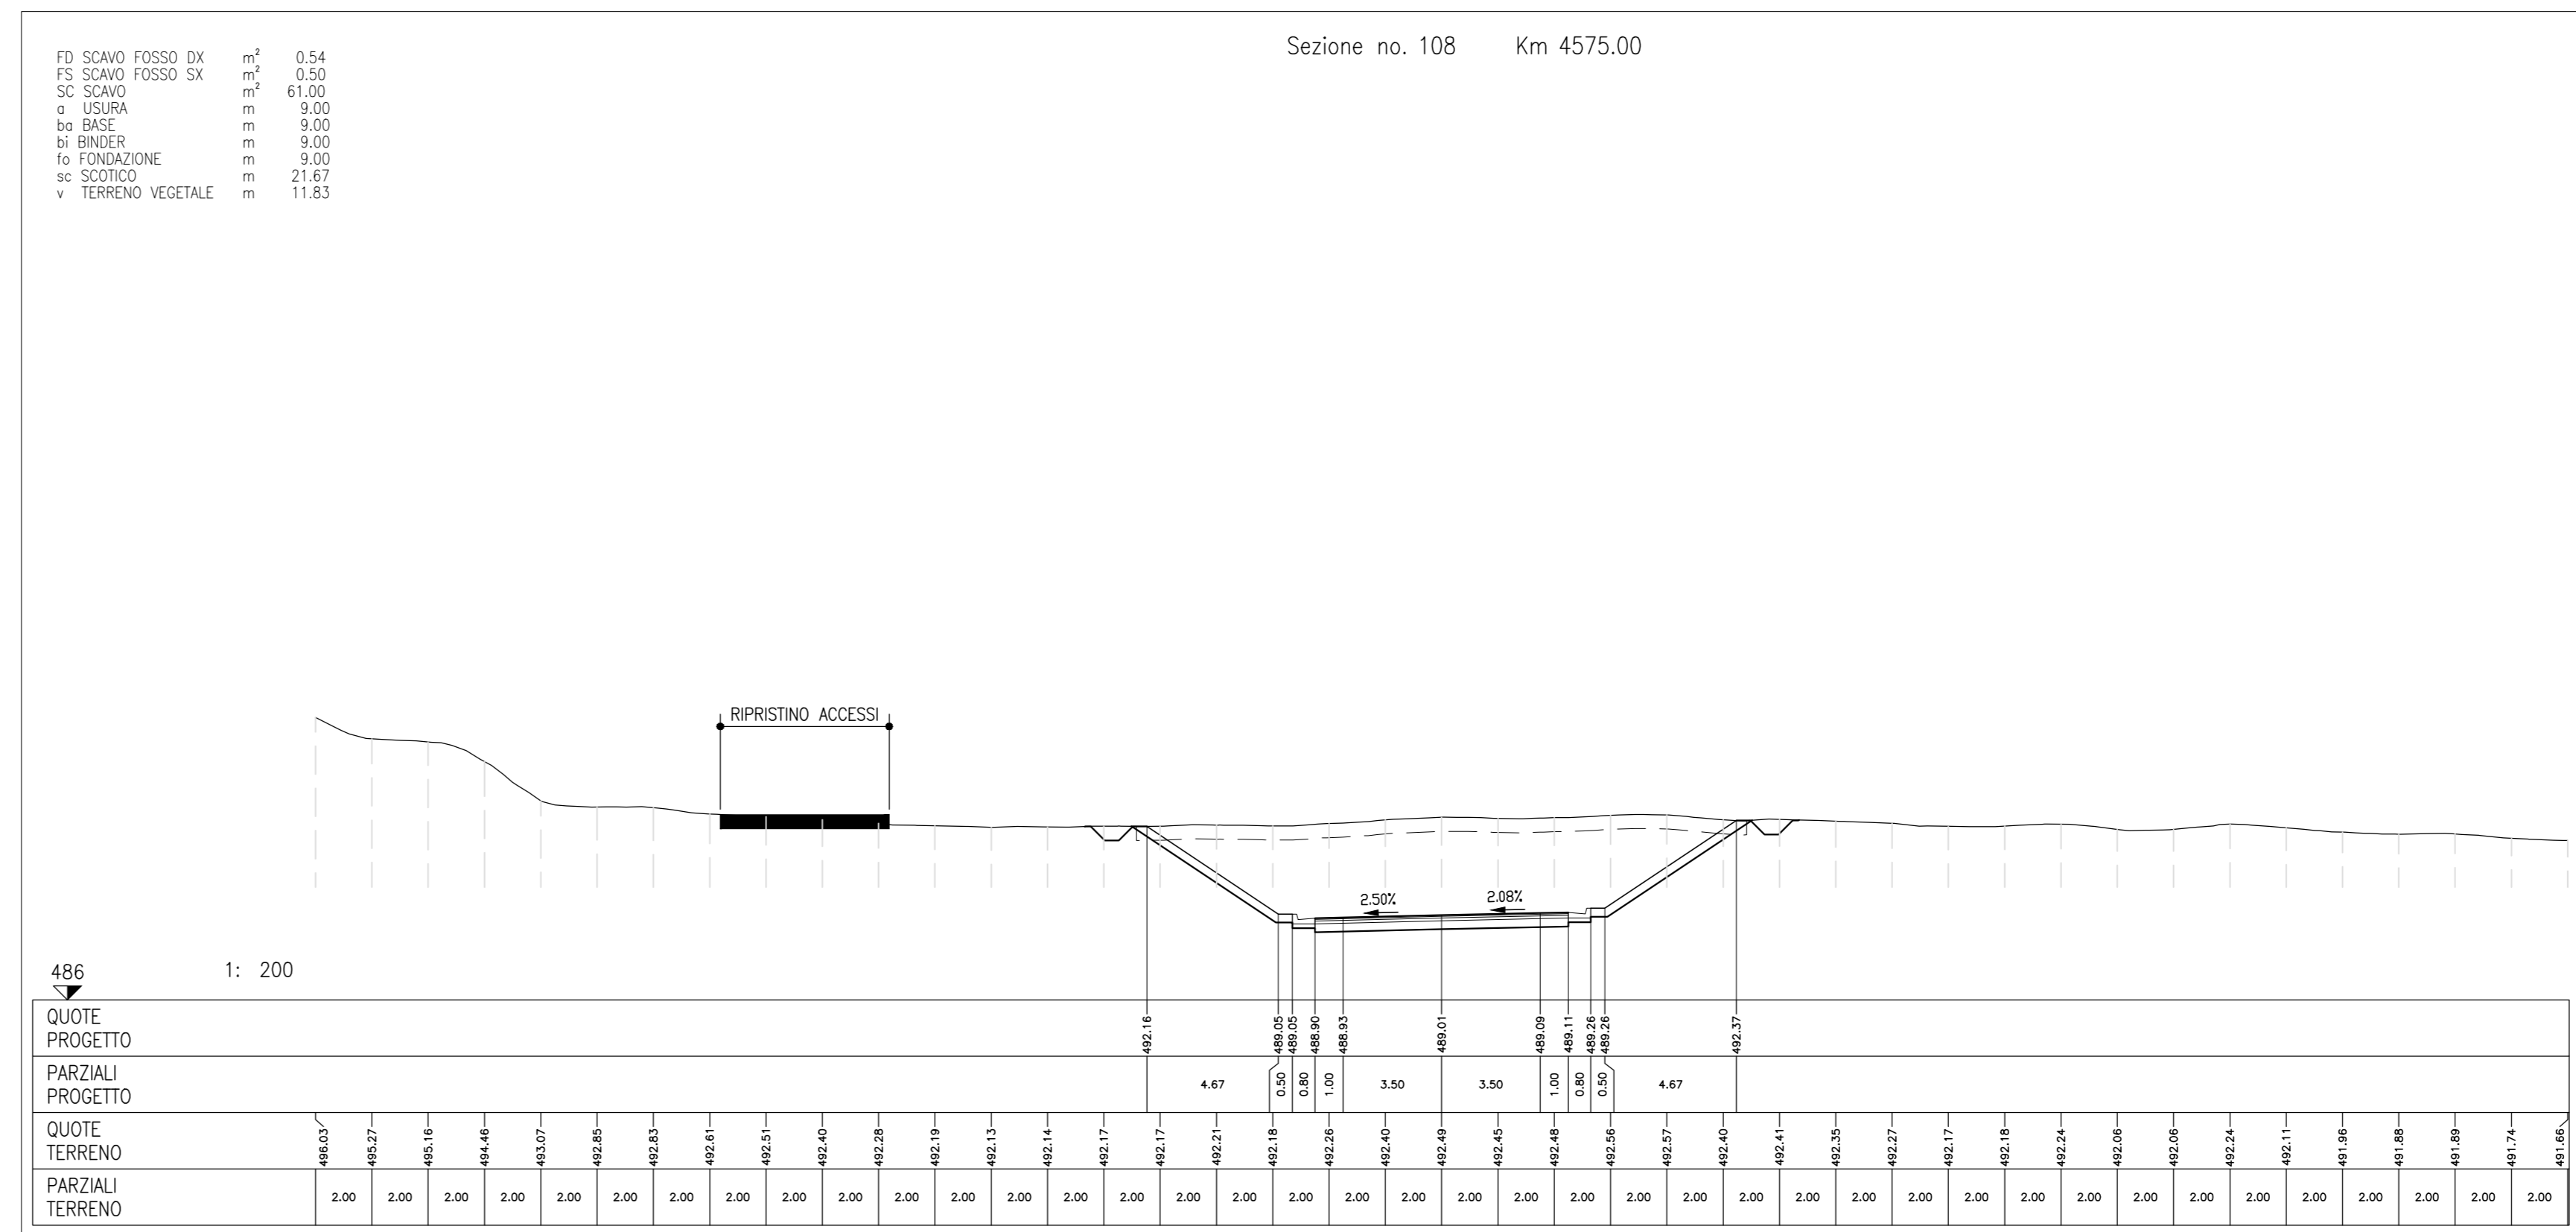
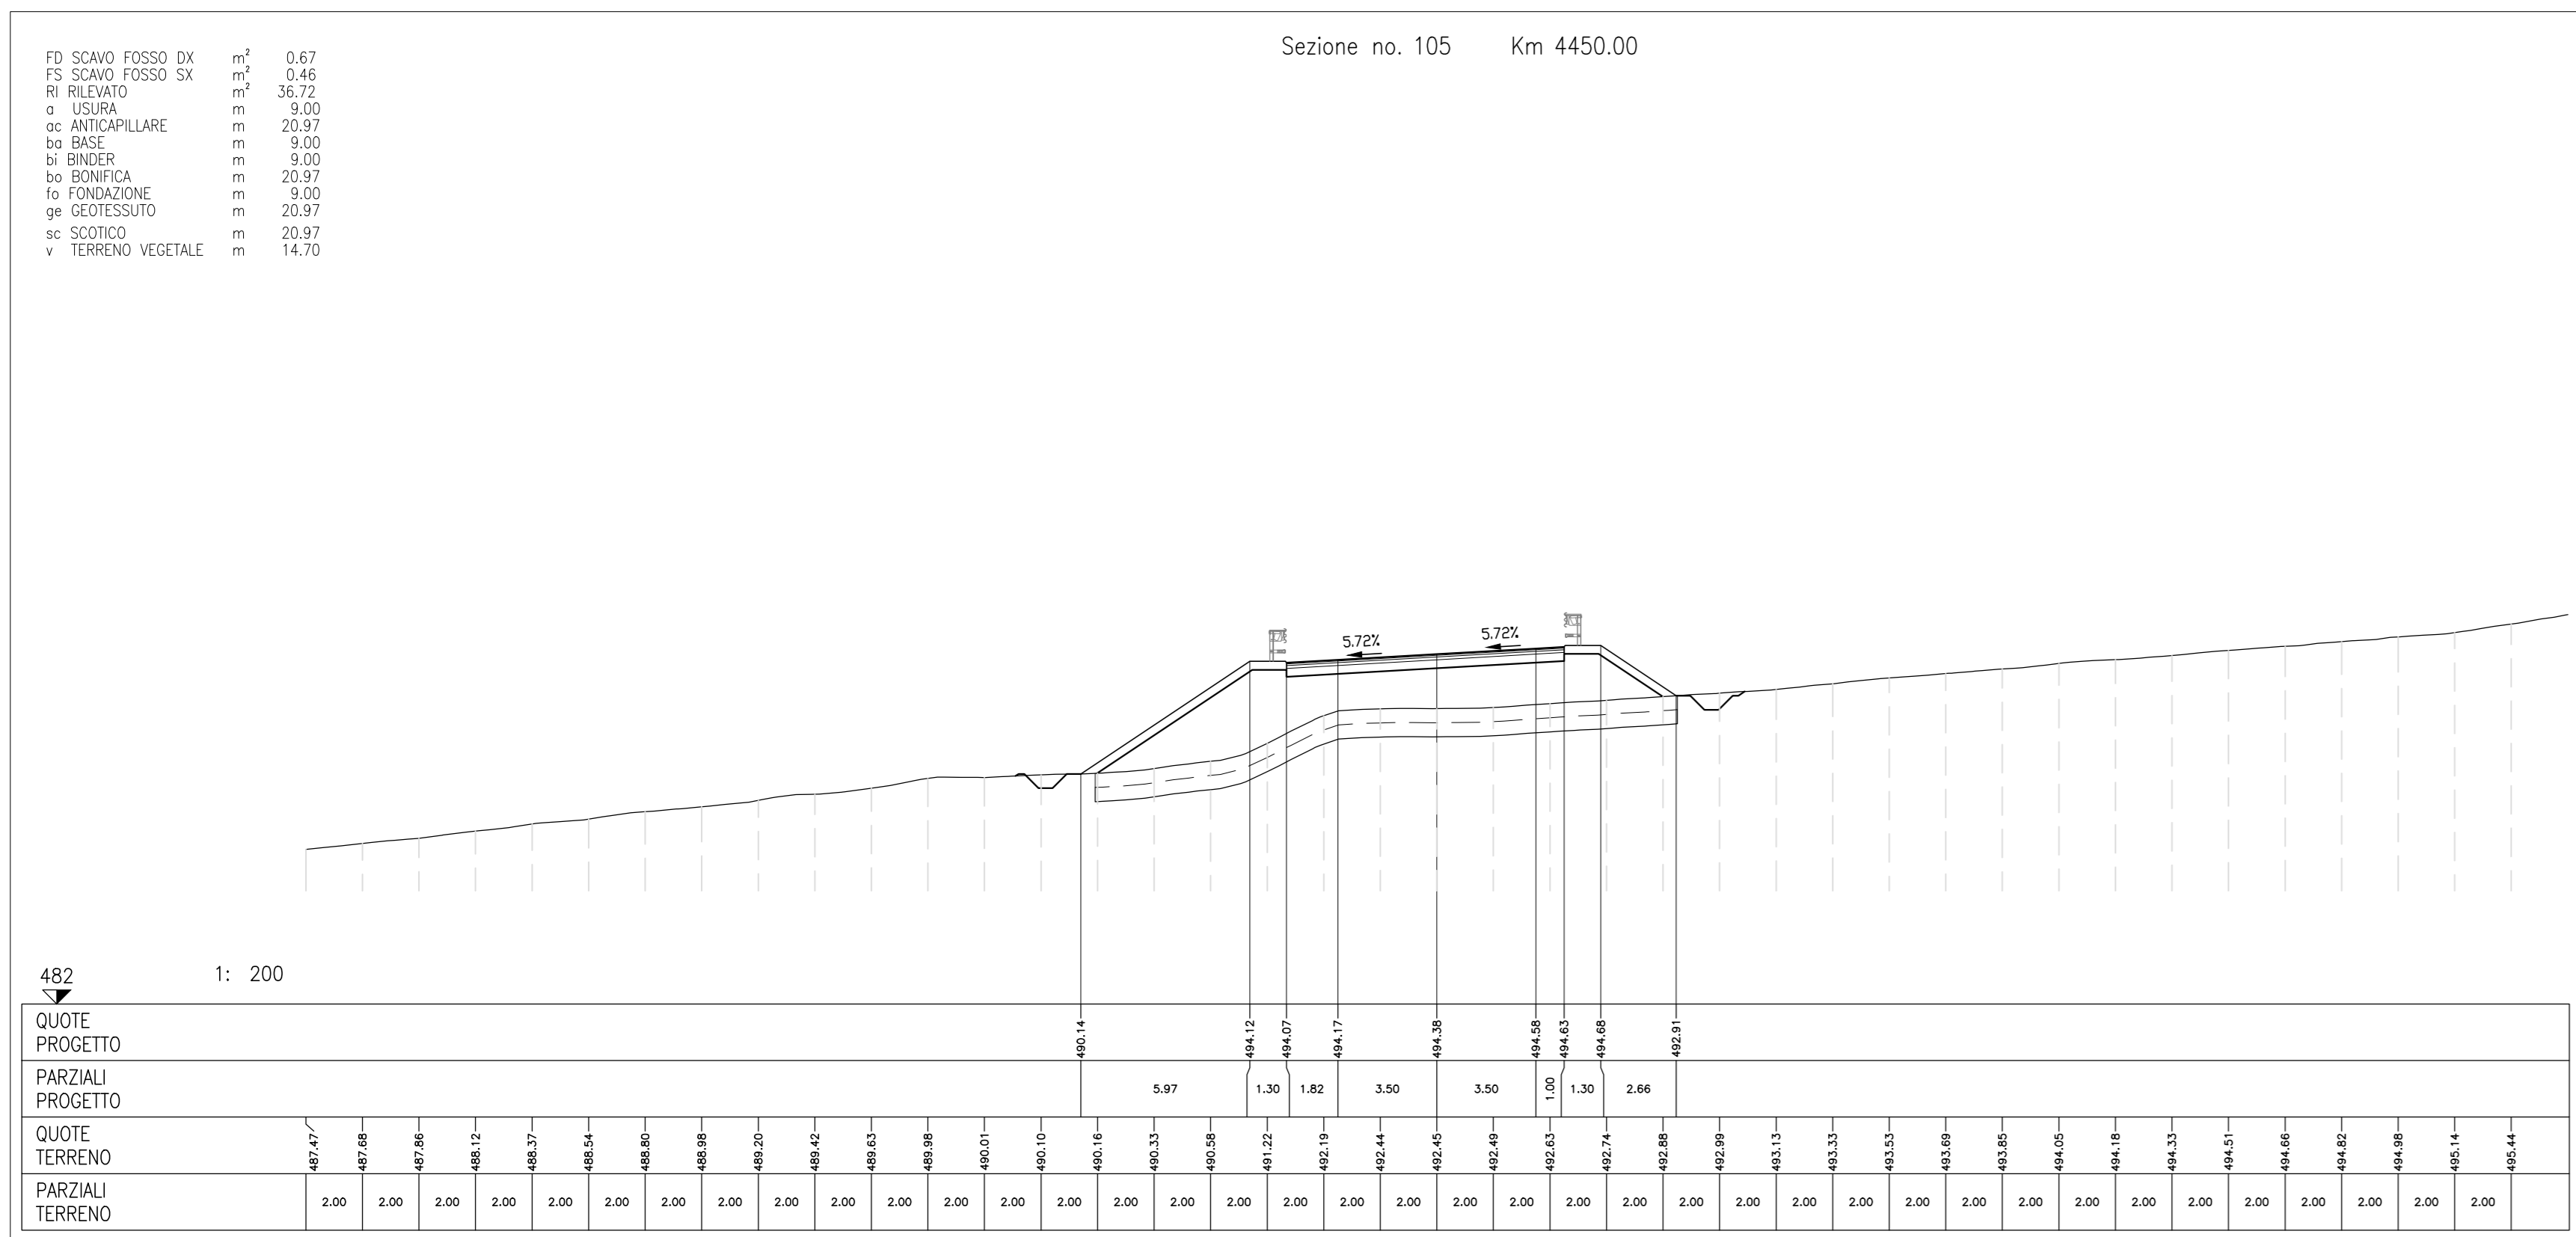
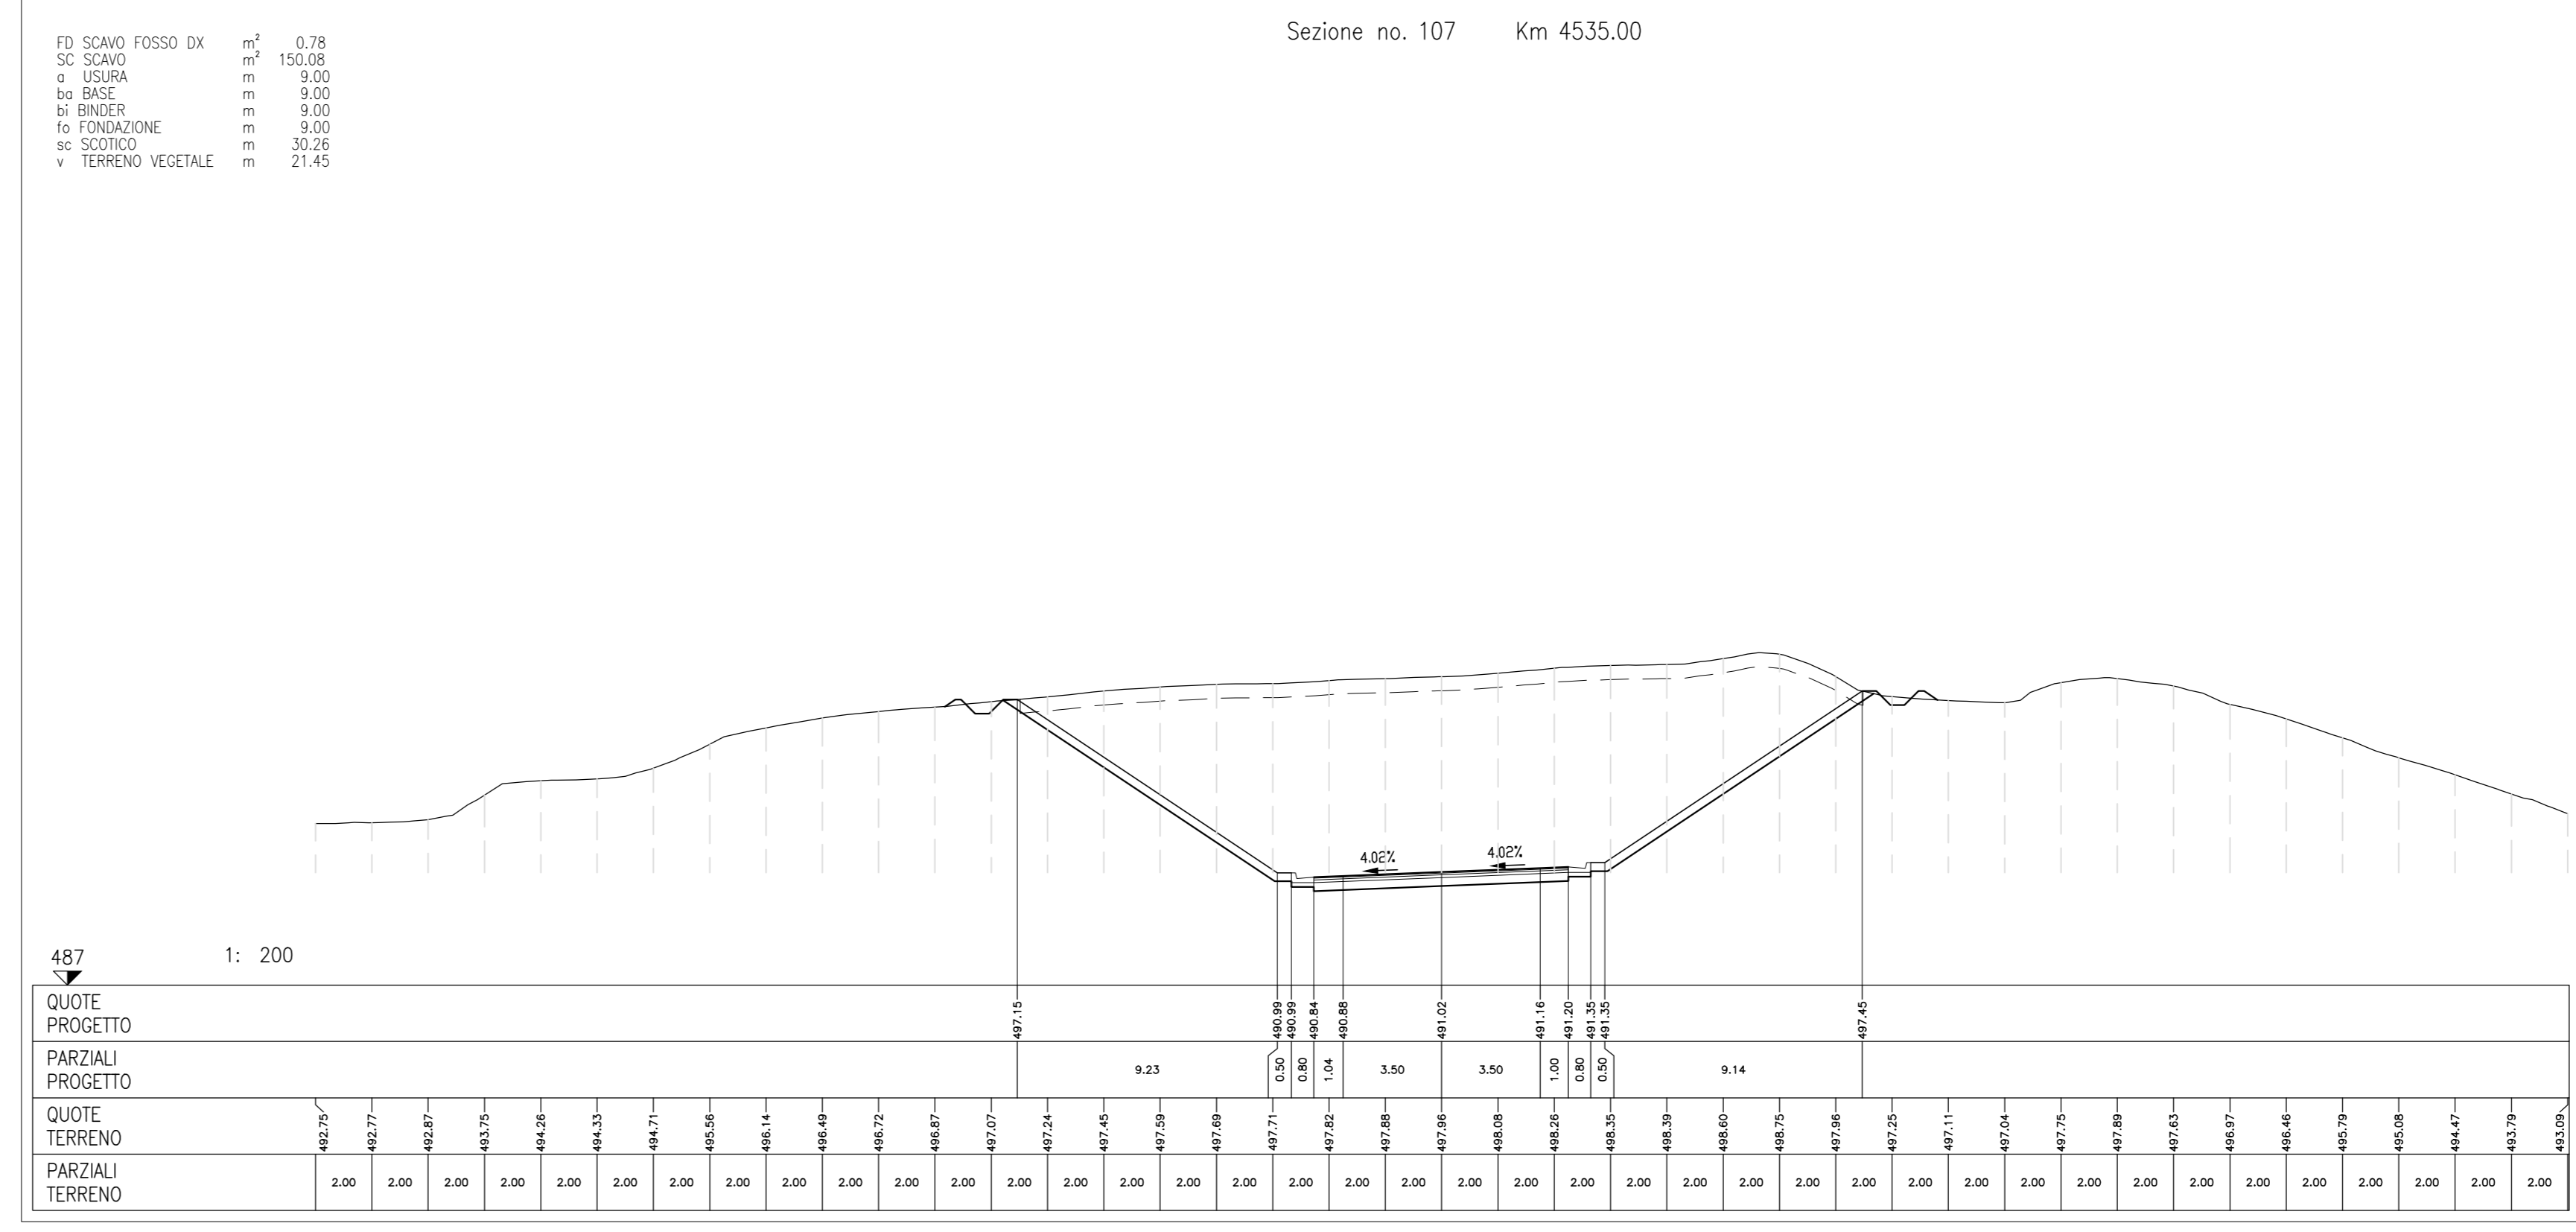
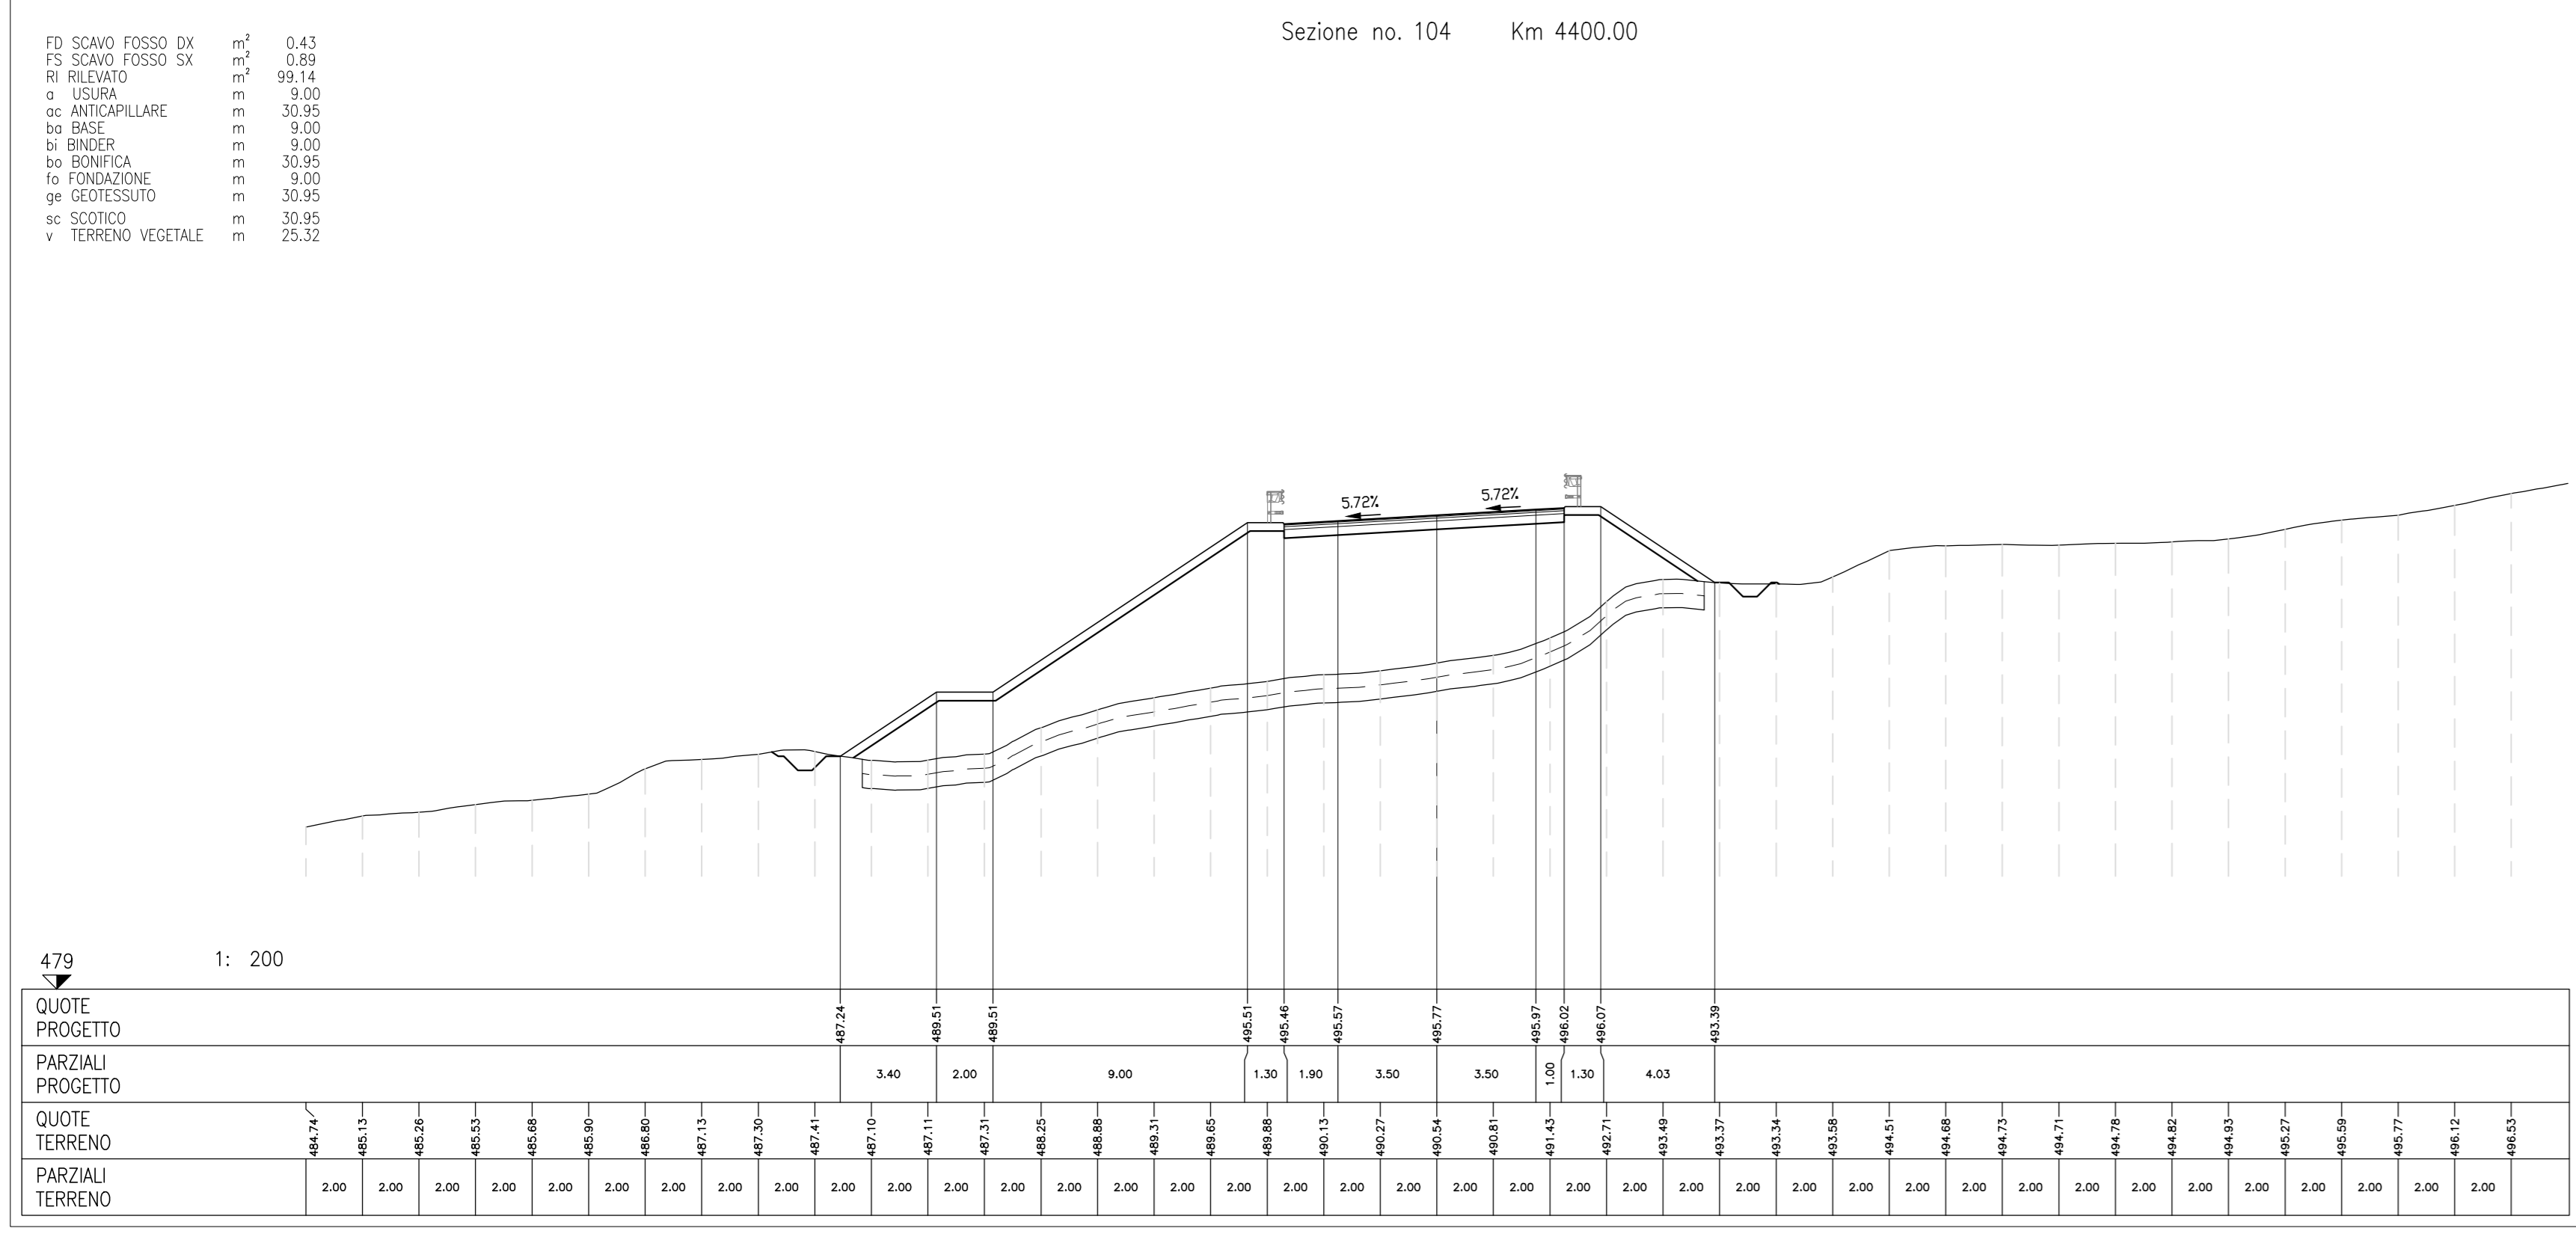
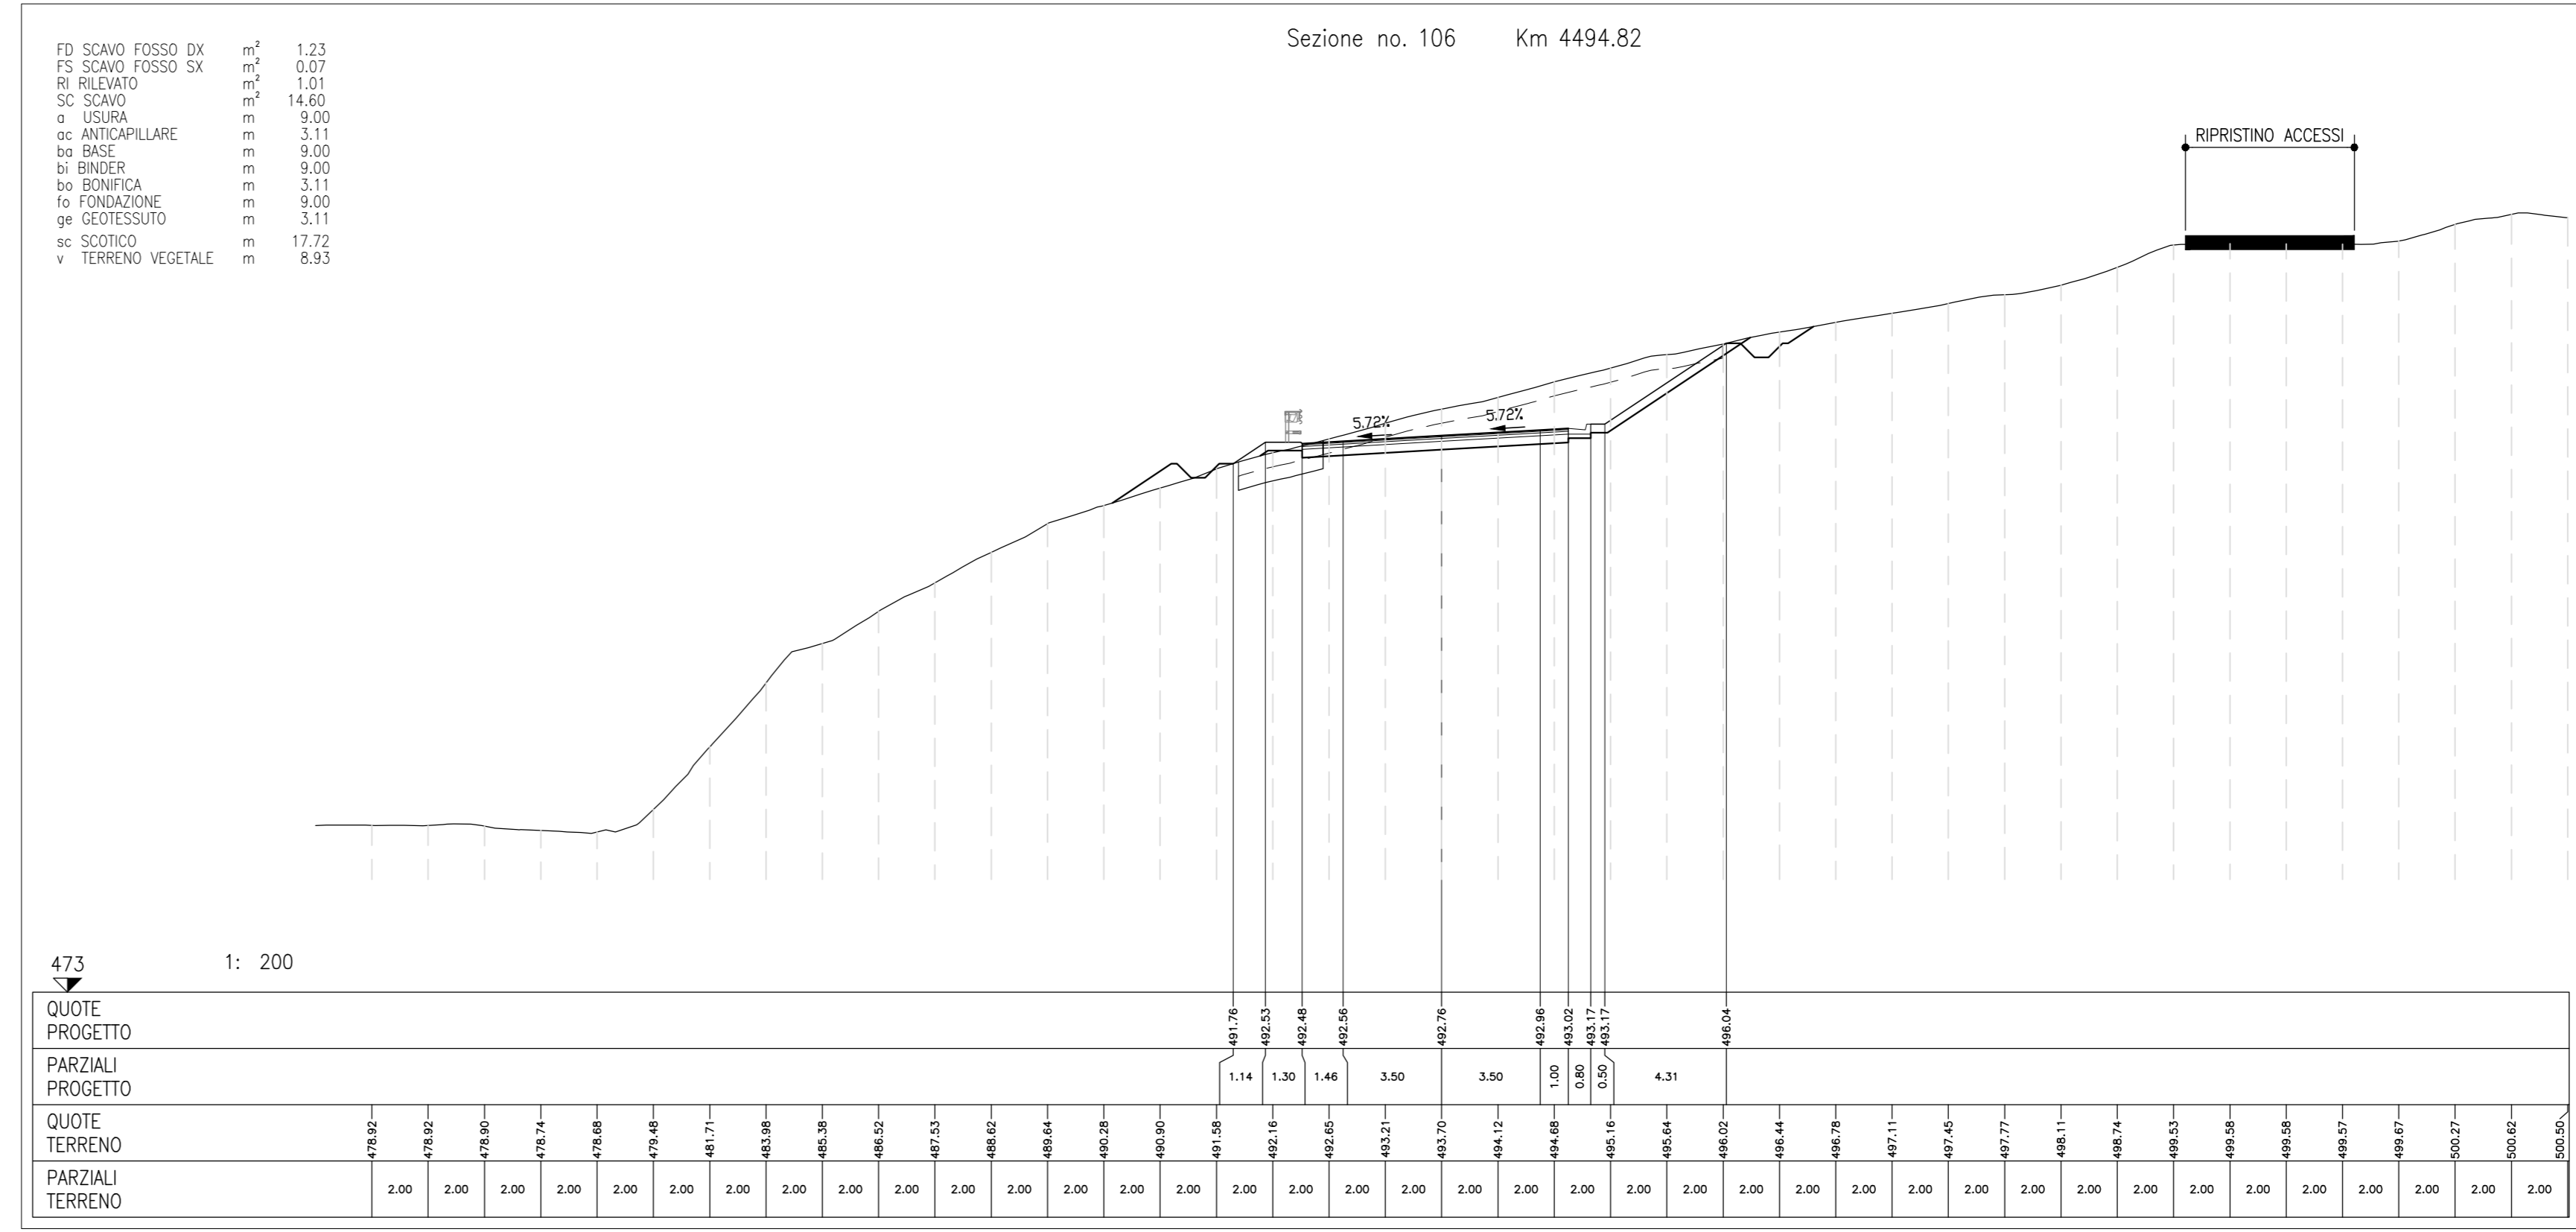
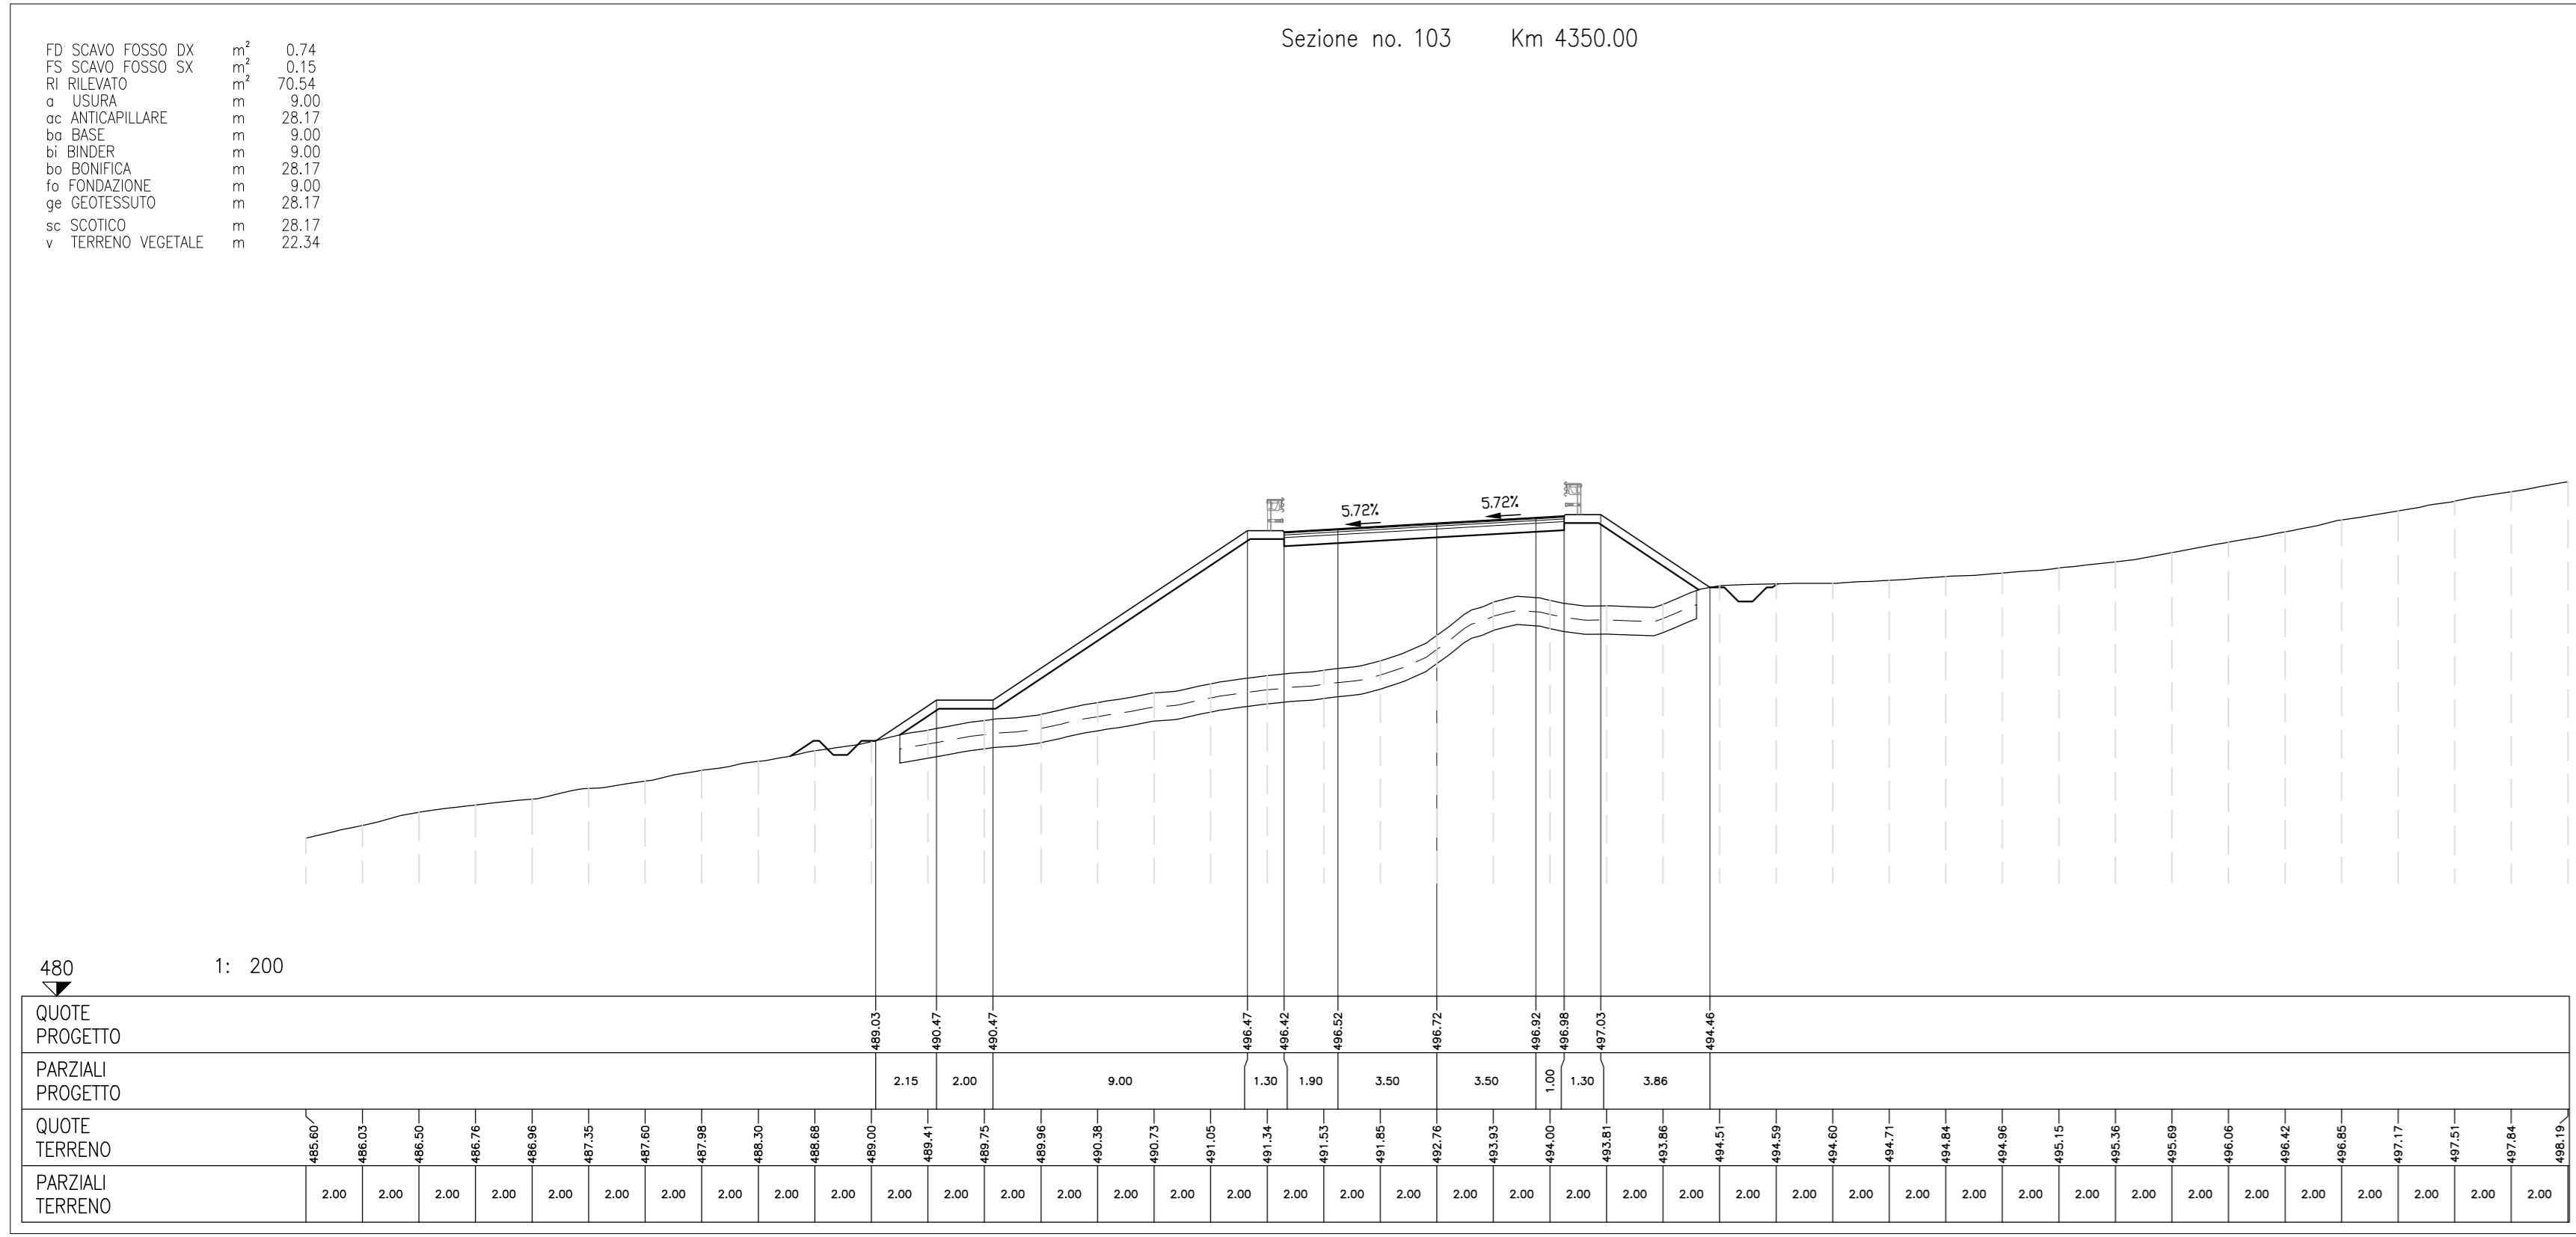
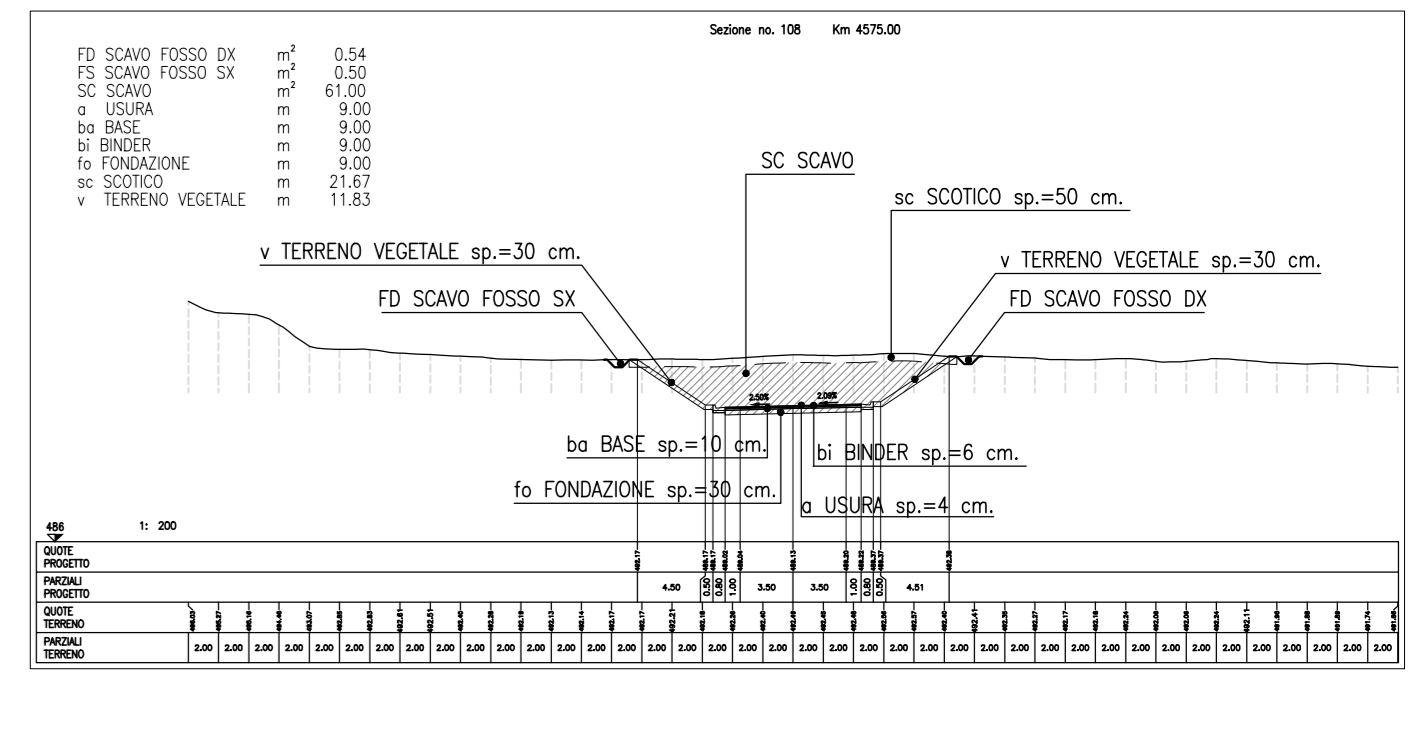


LEGENDA MOVIMENTI TERRA

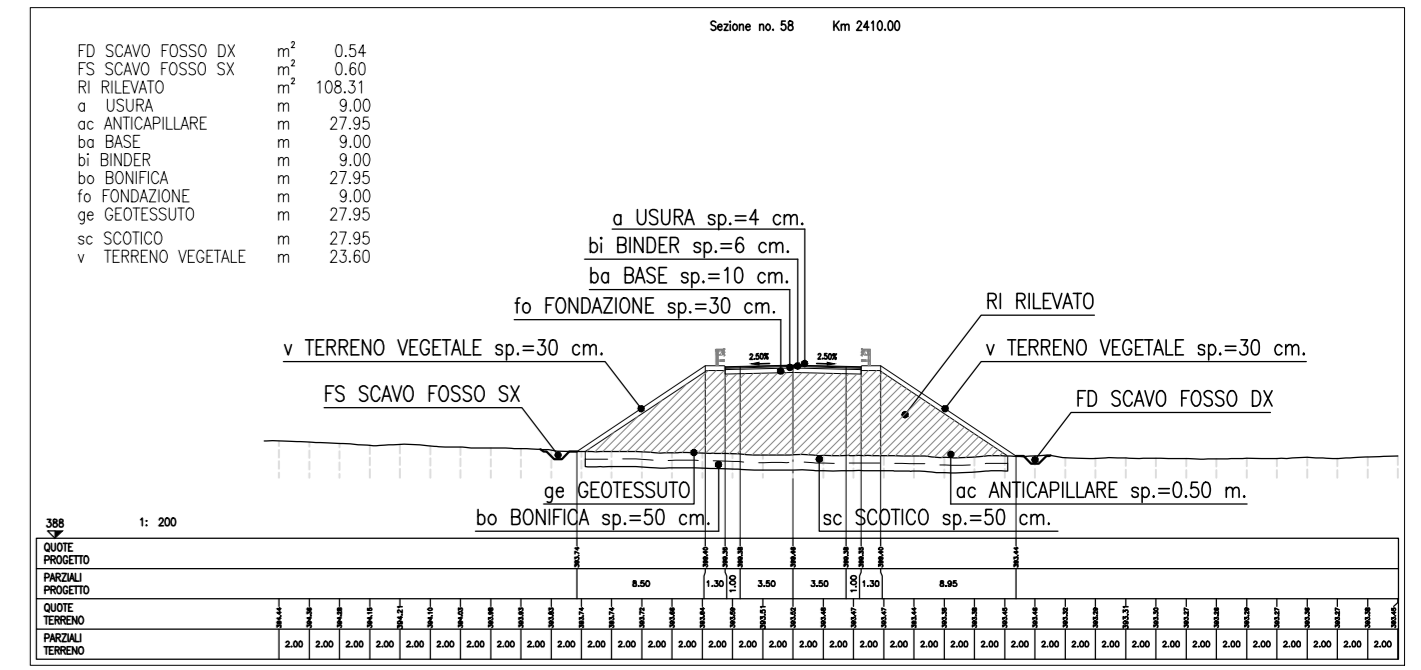

COMMITTENTE: **RFI RETE FERROVIARIA ITALIANA**
GRUPPO FERROVIE DELLO STATO ITALIANE

PROGETTAZIONE: **ITALFER**
GRUPPO FERROVIE DELLO STATO ITALIANE

U.O. INFRASTRUTTURE NORD

PROGETTO DEFINITIVO

DIRETTRICE FERROVIARIA MESSINA - CATANIA - PALERMO
NUOVO COLLEGAMENTO PALERMO - CATANIA

RADDOPPIO TRATTA FIUMETORTO - LERCARA DIRAMAZIONE
LOTTO 1+2

VIABILITA'
NV20 - Nuova viabilità di collegamento Roccapalumba-Lercara
Sezioni trasversali - Tav. 18/24

SCALA: 1:200

COMMESSA	LOTTO	FASE	ENTE	TIPO DOC.	OPERA/DISCIPLINA	PROGR.	REV.
RS3Z	00	D	26	W9	NV2000	018	C

Rev.	Descrizione	Redatto	Data	Verificato	Data	Approvato	Data	Autorizzato	Data
A	EMMISSIONE ESECUTIVA	C. INTERRA	Gennaio 2021	A. SIVIERI	Gennaio 2021	A. SIVIERI	Gennaio 2021	A. SIVIERI	Gennaio 2021
B	1° AGG. A CONSEGNA COLUP	C. INTERRA	Maggio 2021	A. SIVIERI	Maggio 2021	A. SIVIERI	Maggio 2021	A. SIVIERI	Maggio 2021
C	AGGIORNAMENTO PER COB	C. INTERRA	Settembre 2021	A. SIVIERI	Settembre 2021	A. SIVIERI	Settembre 2021	A. SIVIERI	Settembre 2021

File: HSS2000000000000001001.DWG n. Etab.: 1