Sezione no. 133 Km 5620.00

FD SCAVO FOSSO DX m² 0.29
FS SCAVO FOSSO SX m² 1.20
RI RILEVATO m² 24.16
a USURA m 9.00
ac ANTICAPILLARE m 17.59
ba BASE m 9.02
bi BINDER m 9.02
bo BONIFICA m 17.59
fo FONDAZIONE m 9.02
ge GEOTESSUTO m 17.59
sc SCOTICO m 17.59
v TERRENO VEGETALE m 10.93

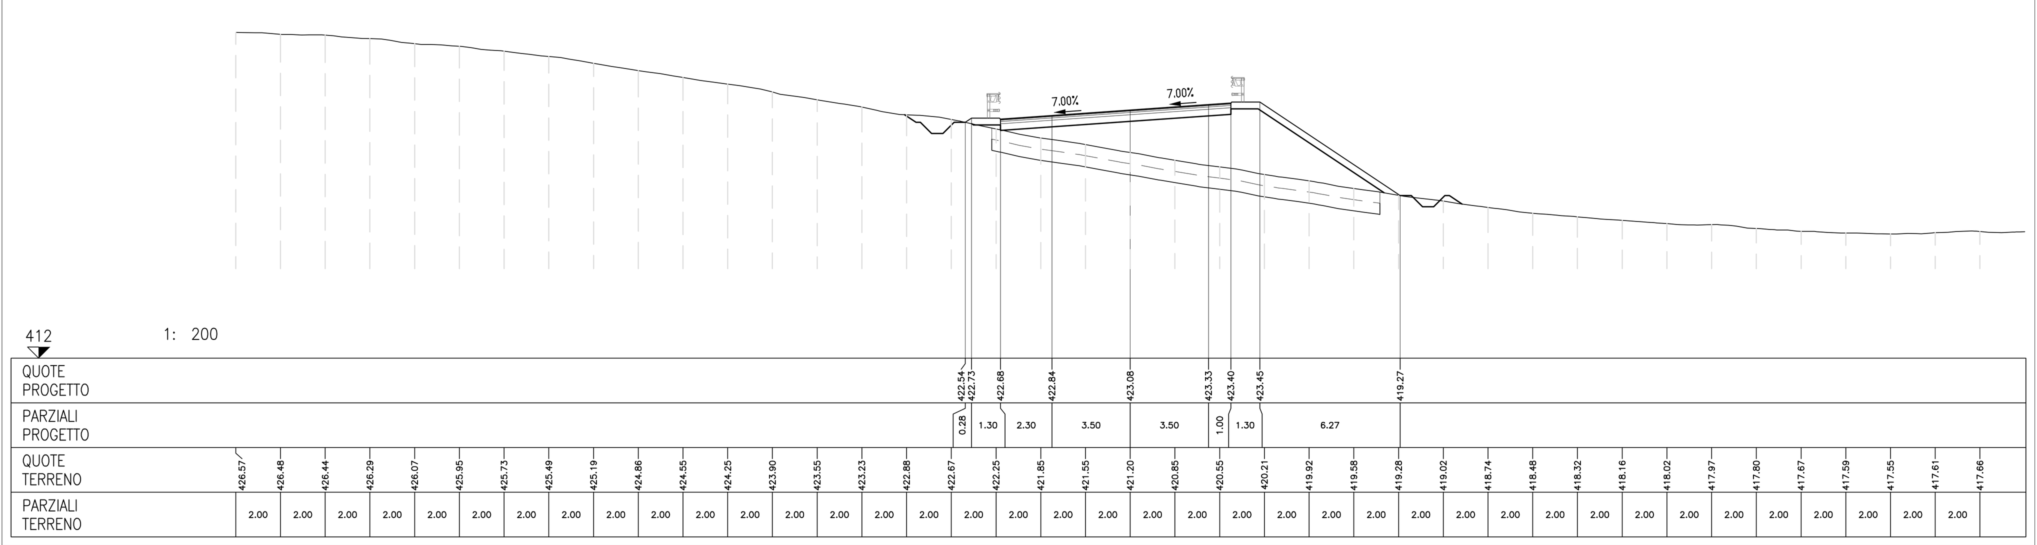

Sezione no. 136 Km 5749.41

FD SCAVO FOSSO DX m² 0.41
FS SCAVO FOSSO SX m² 0.54
RI RILEVATO m² 12.63
SC SCAVO m² 0.55
a USURA m 9.00
ac ANTICAPILLARE m 11.86
ba BASE m 9.02
bi BINDER m 9.02
bo BONIFICA m 11.86
fo FONDAZIONE m 9.02
ge GEOTESSUTO m 11.86
sc SCOTICO m 16.80
v TERRENO VEGETALE m 9.23

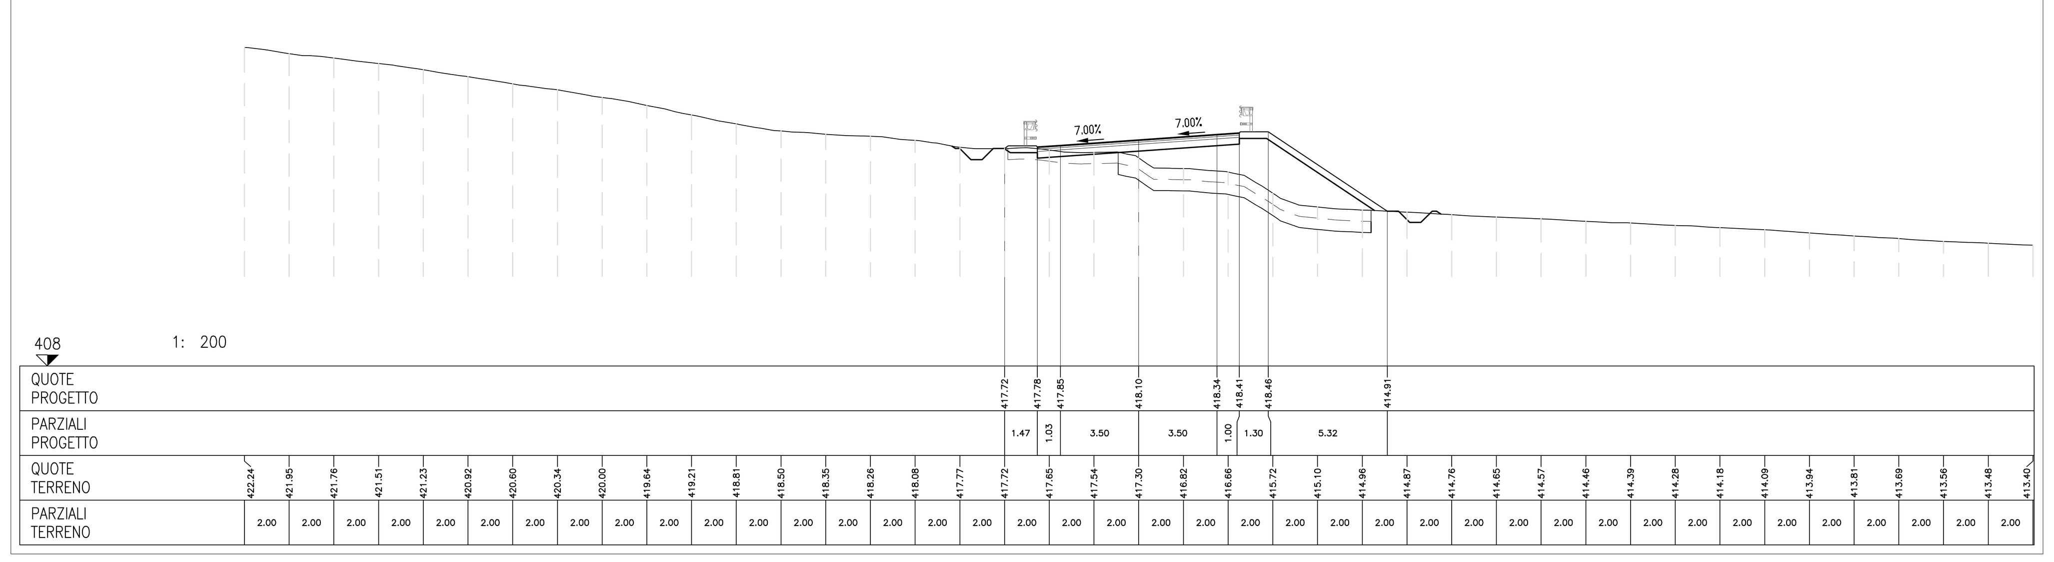

Sezione no. 134 Km 5670.00

FD SCAVO FOSSO DX m² 0.43
FS SCAVO FOSSO SX m² 0.60
RI RILEVATO m² 34.20
a USURA m 9.00
ac ANTICAPILLARE m 18.68
ba BASE m 9.02
bi BINDER m 9.02
bo BONIFICA m 18.68
fo FONDAZIONE m 9.02
ge GEOTESSUTO m 18.68
sc SCOTICO m 18.68
v TERRENO VEGETALE m 12.41

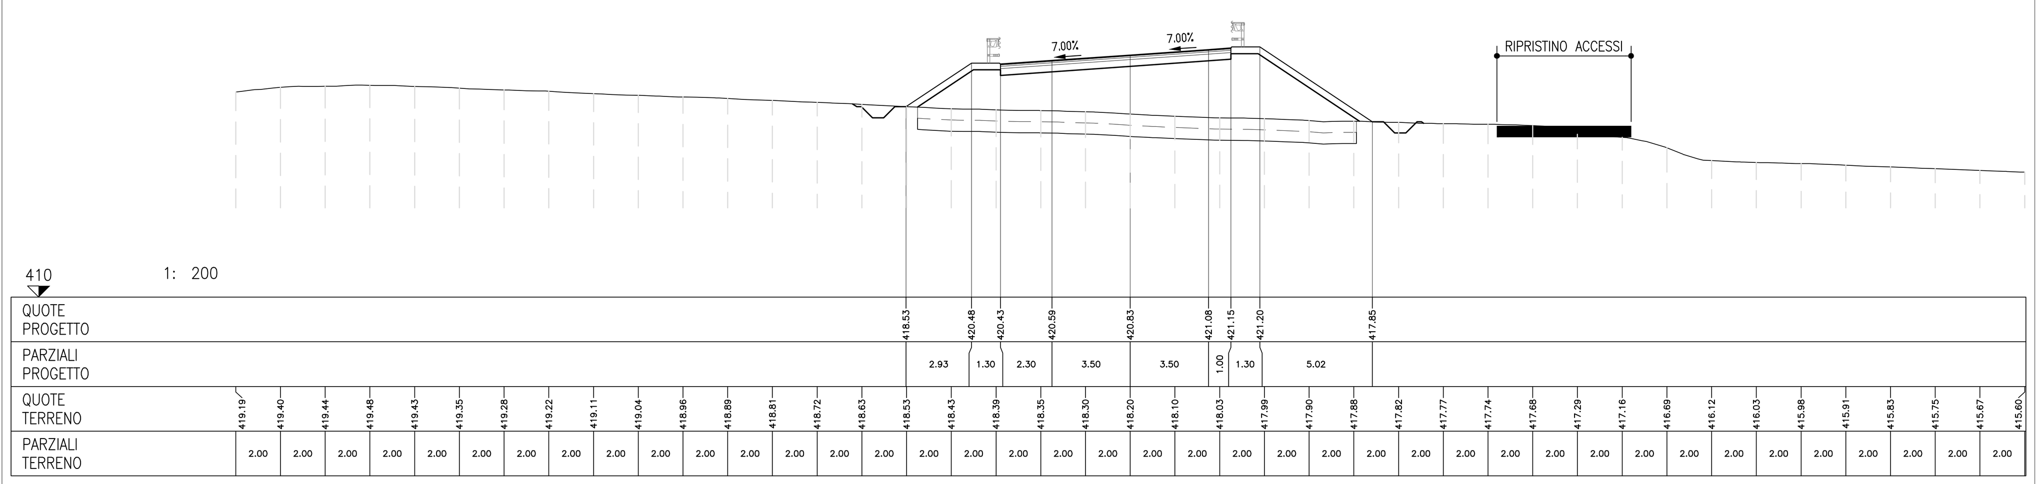

Sezione no. 137 Km 5780.00

FD SCAVO FOSSO DX m² 0.28
FS SCAVO FOSSO SX m² 0.63
RI RILEVATO m² 8.36
SC SCAVO m² 2.58
a USURA m 9.00
ac ANTICAPILLARE m 9.96
ba BASE m 9.00
bi BINDER m 9.00
bo BONIFICA m 9.96
fo FONDAZIONE m 9.00
ge GEOTESSUTO m 9.96
sc SCOTICO m 15.82
v TERRENO VEGETALE m 6.53

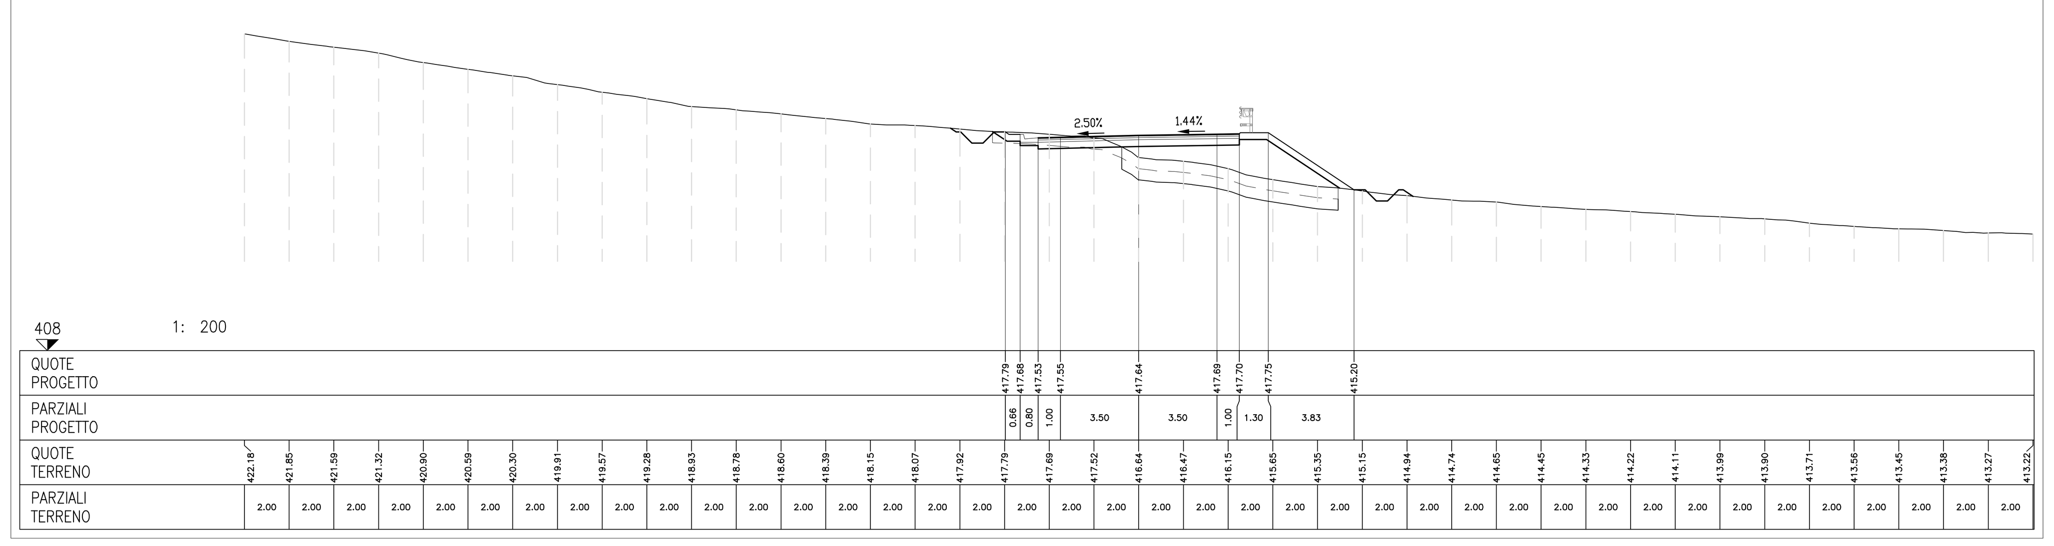

Sezione no. 135 Km 5720.00

FD SCAVO FOSSO DX m² 0.37
FS SCAVO FOSSO SX m² 0.79
RI RILEVATO m² 13.33
a USURA m 9.00
ac ANTICAPILLARE m 16.94
ba BASE m 9.02
bi BINDER m 9.02
bo BONIFICA m 16.94
fo FONDAZIONE m 9.02
ge GEOTESSUTO m 16.94
sc SCOTICO m 16.94
v TERRENO VEGETALE m 10.03

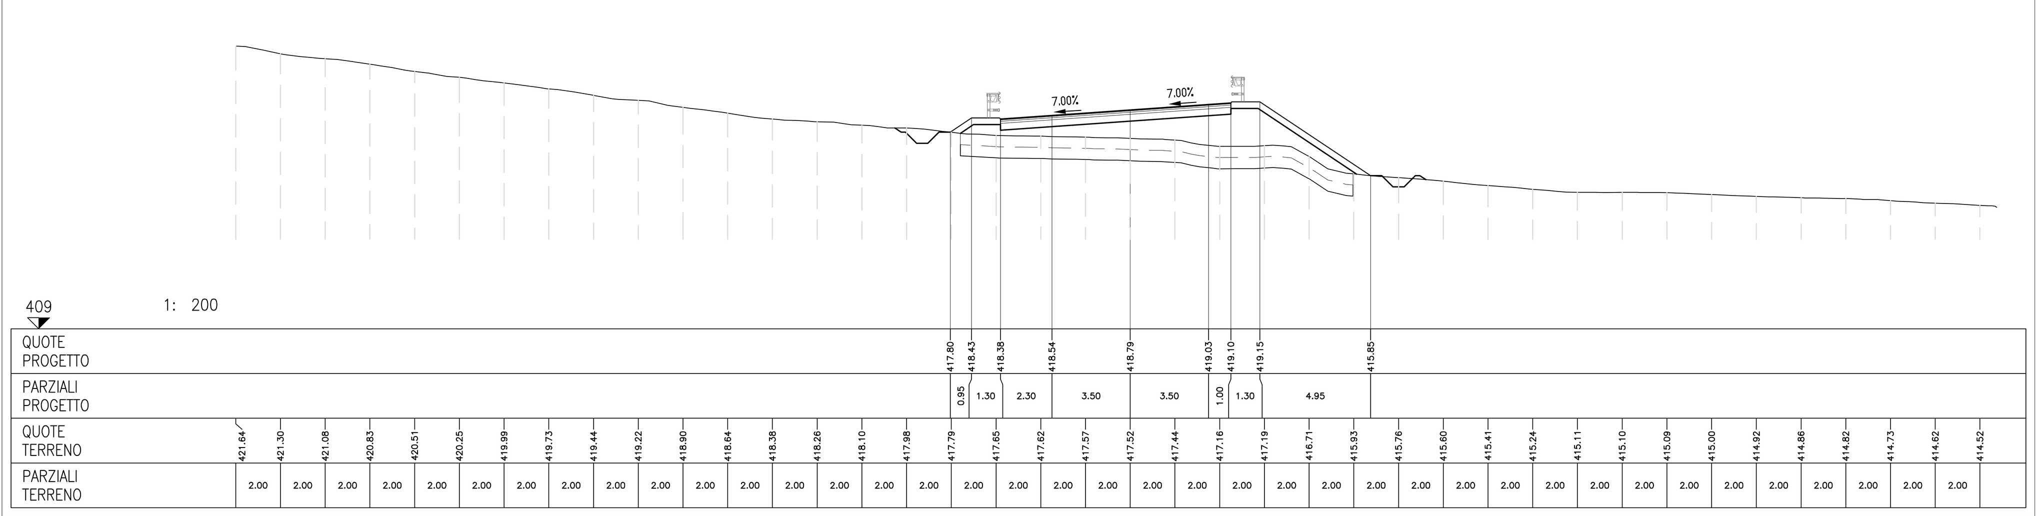

Sezione no. 138 Km 5802.66

FD SCAVO FOSSO DX m² 0.36
FS SCAVO FOSSO SX m² 0.88
RI RILEVATO m² 3.46
SC SCAVO m² 6.93
a USURA m 9.00
ac ANTICAPILLARE m 7.98
ba BASE m 9.00
bi BINDER m 9.00
bo BONIFICA m 7.98
fo FONDAZIONE m 9.00
ge GEOTESSUTO m 7.98
sc SCOTICO m 17.46
v TERRENO VEGETALE m 8.09

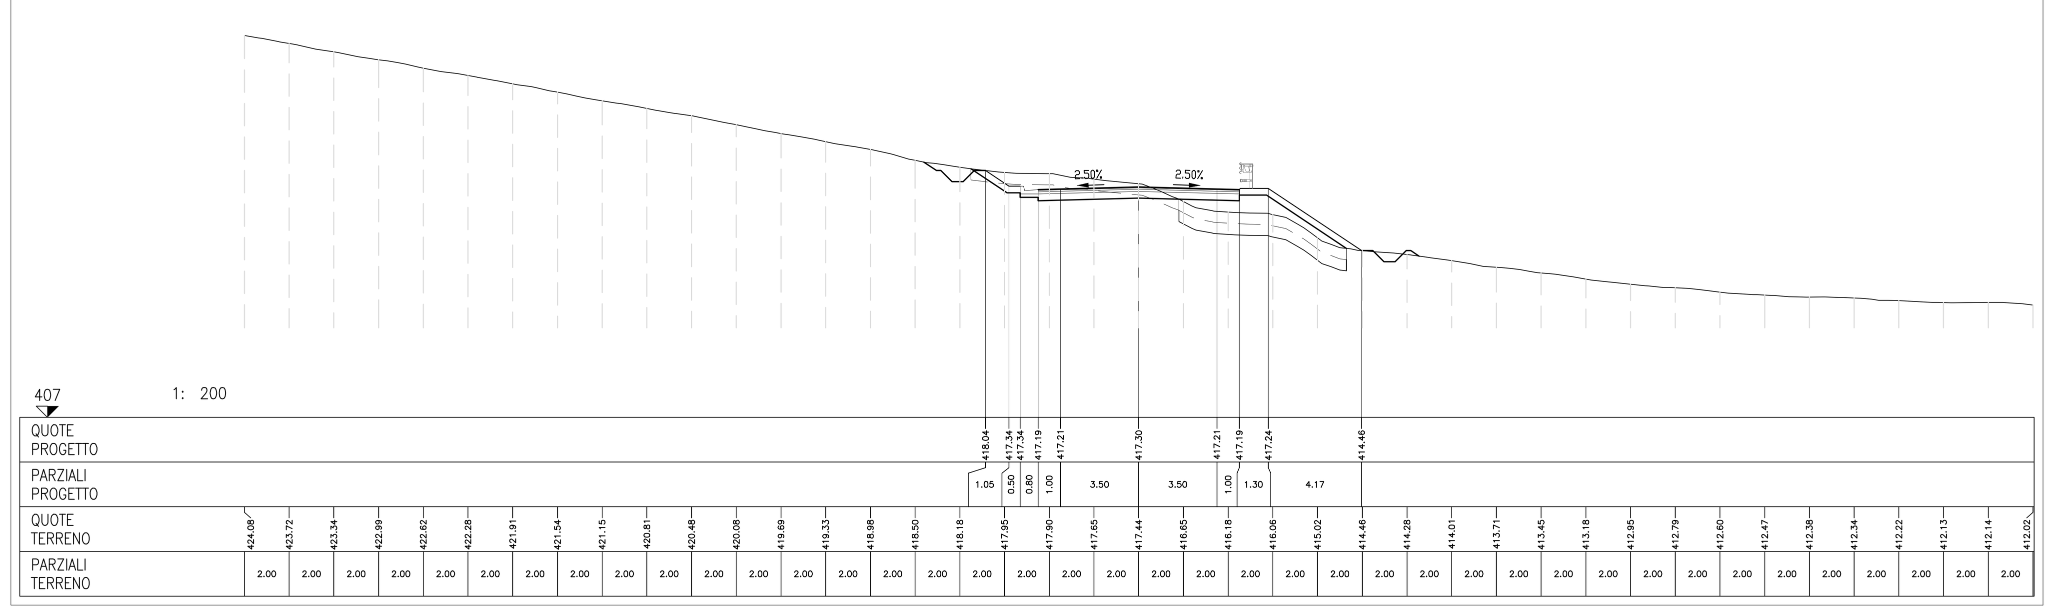

LEGENDA MOVIMENTI TERRA

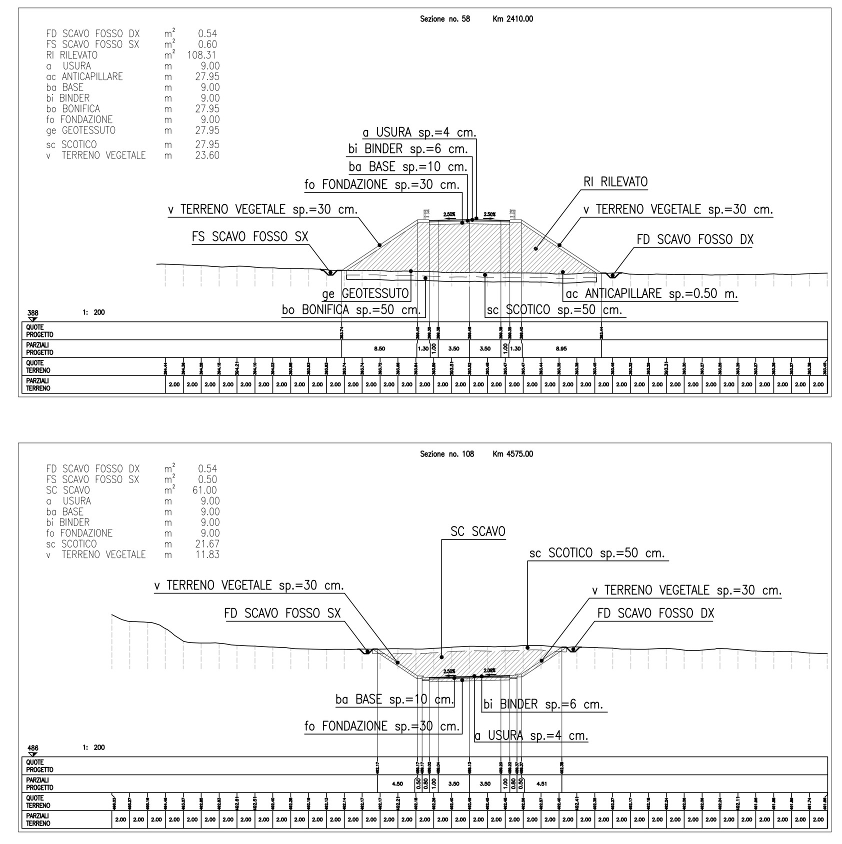

COMMITTENTE:

RFI RETE FERROVIARIA ITALIANA
GRUPPO FERROVIE DELLO STATO ITALIANE

PROGETTAZIONE:

ITALFERR
GRUPPO FERROVIE DELLO STATO ITALIANE

U.O. INFRASTRUTTURE NORD

PROGETTO DEFINITIVO

DIRETTRICE FERROVIARIA MESSINA - CATANIA - PALERMO
NUOVO COLLEGAMENTO PALERMO - CATANIA

RADDOPPIO TRATTA FIUMETORTO - LERCARA DIRAMAZIONE
LOTTO 1+2

VIABILITA'

NV20 - Nuova viabilità di collegamento Roccapalumba-Lercara
Sezioni trasversali - Tav. 23/24

SCALA: 1:200

COMMESSA	LOTTO	FASE	ENTE	TIPO DOC.	OPERA/DISCIPLINA	PROGR.	REV.
RS3Z	00	D	26	W9	NV2000	023	C

Rev.	Descrizione	Redatto	Data	Verificato	Data	Approvato	Data	Autorizzato Data
A	EMISSIONE ESECUTIVA	C. INTEGRA	Gennaio 2020	L. STOPPINI	Gennaio 2020	A. BARRECA	Gennaio 2020	F. SACCHI Settembre 2021
B	1° AGG. A CONSEGNA CSLLPP	C. INTEGRA	Maggio 2020	L. STOPPINI	Maggio 2020	A. BARRECA	Maggio 2020	
C	AGGIORNAMENTO PER CDS	C. INTEGRA	Settembre 2021	L. STOPPINI	Settembre 2021	A. BARRECA	Settembre 2021	

File: RS3Z00D26W9NV2000023C.DWG

n. Elab.:

SCALA DI STAMPA: 1=1