

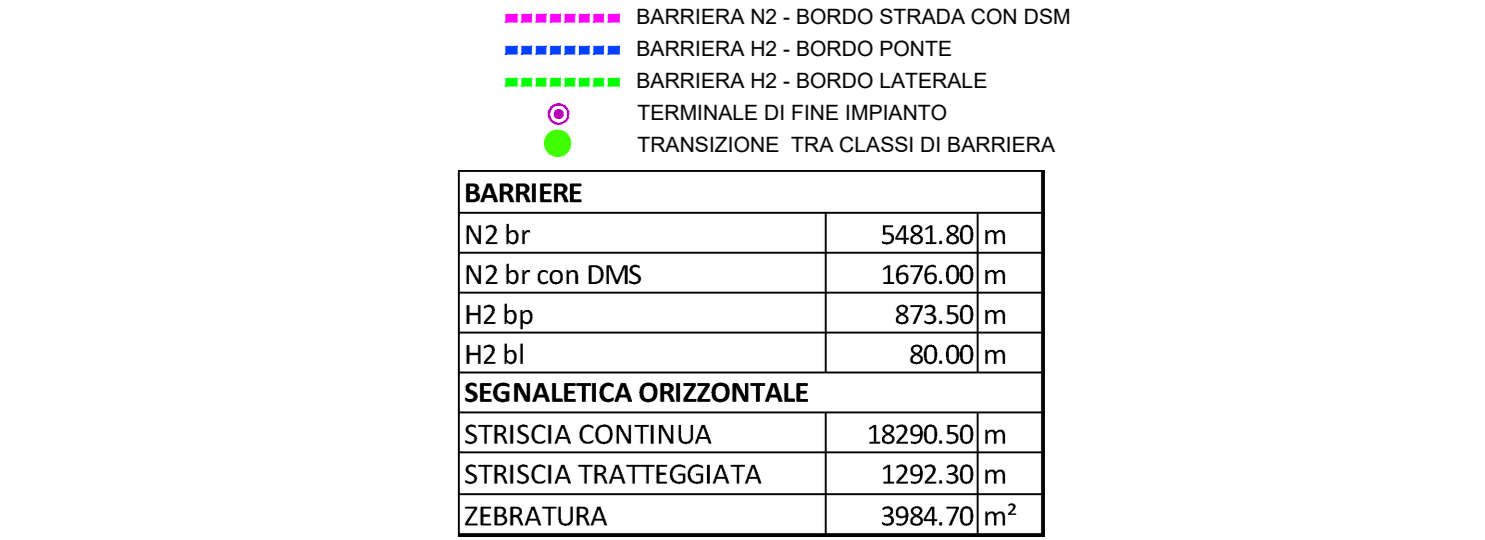


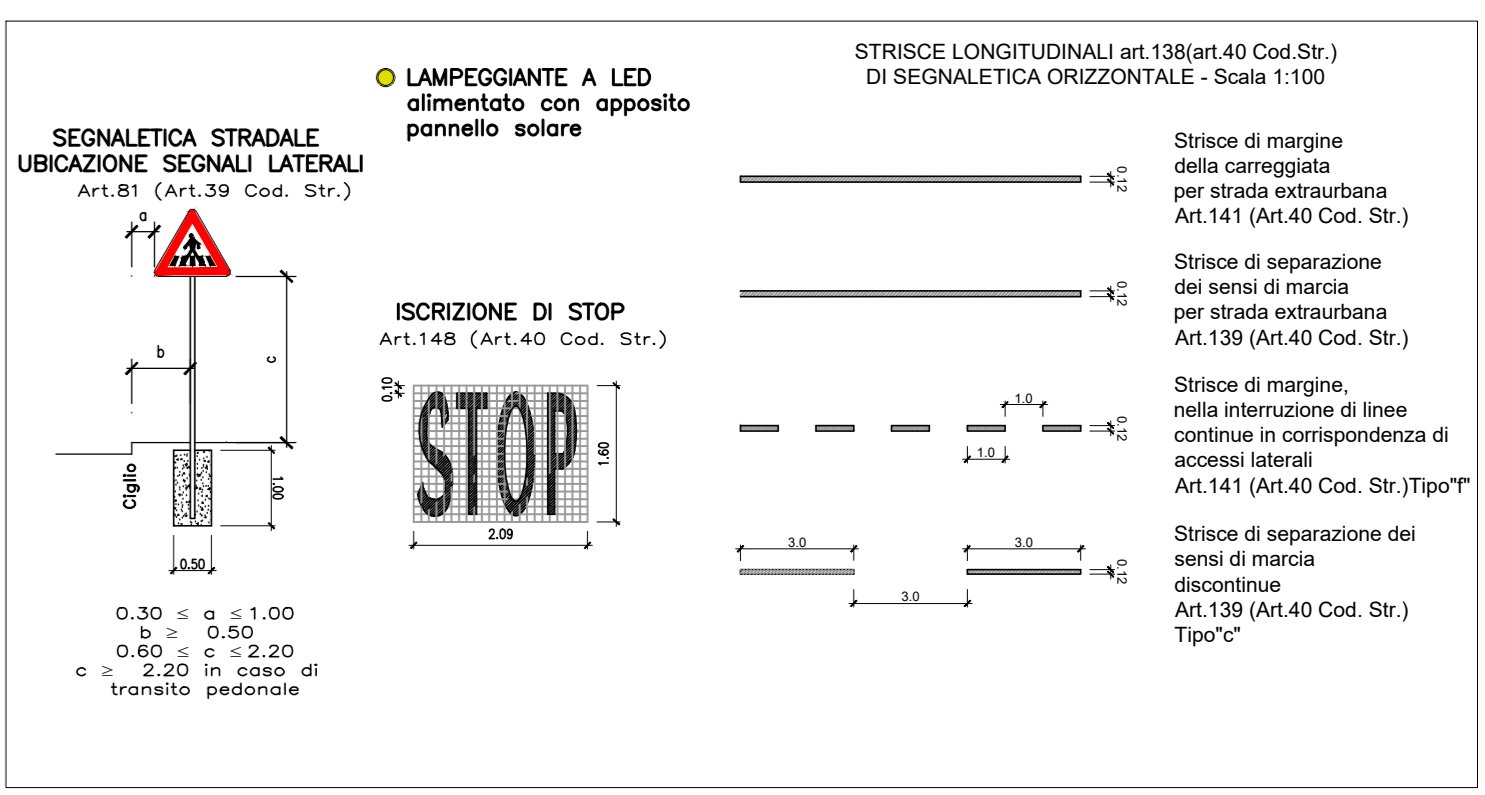

**K-PLAN**

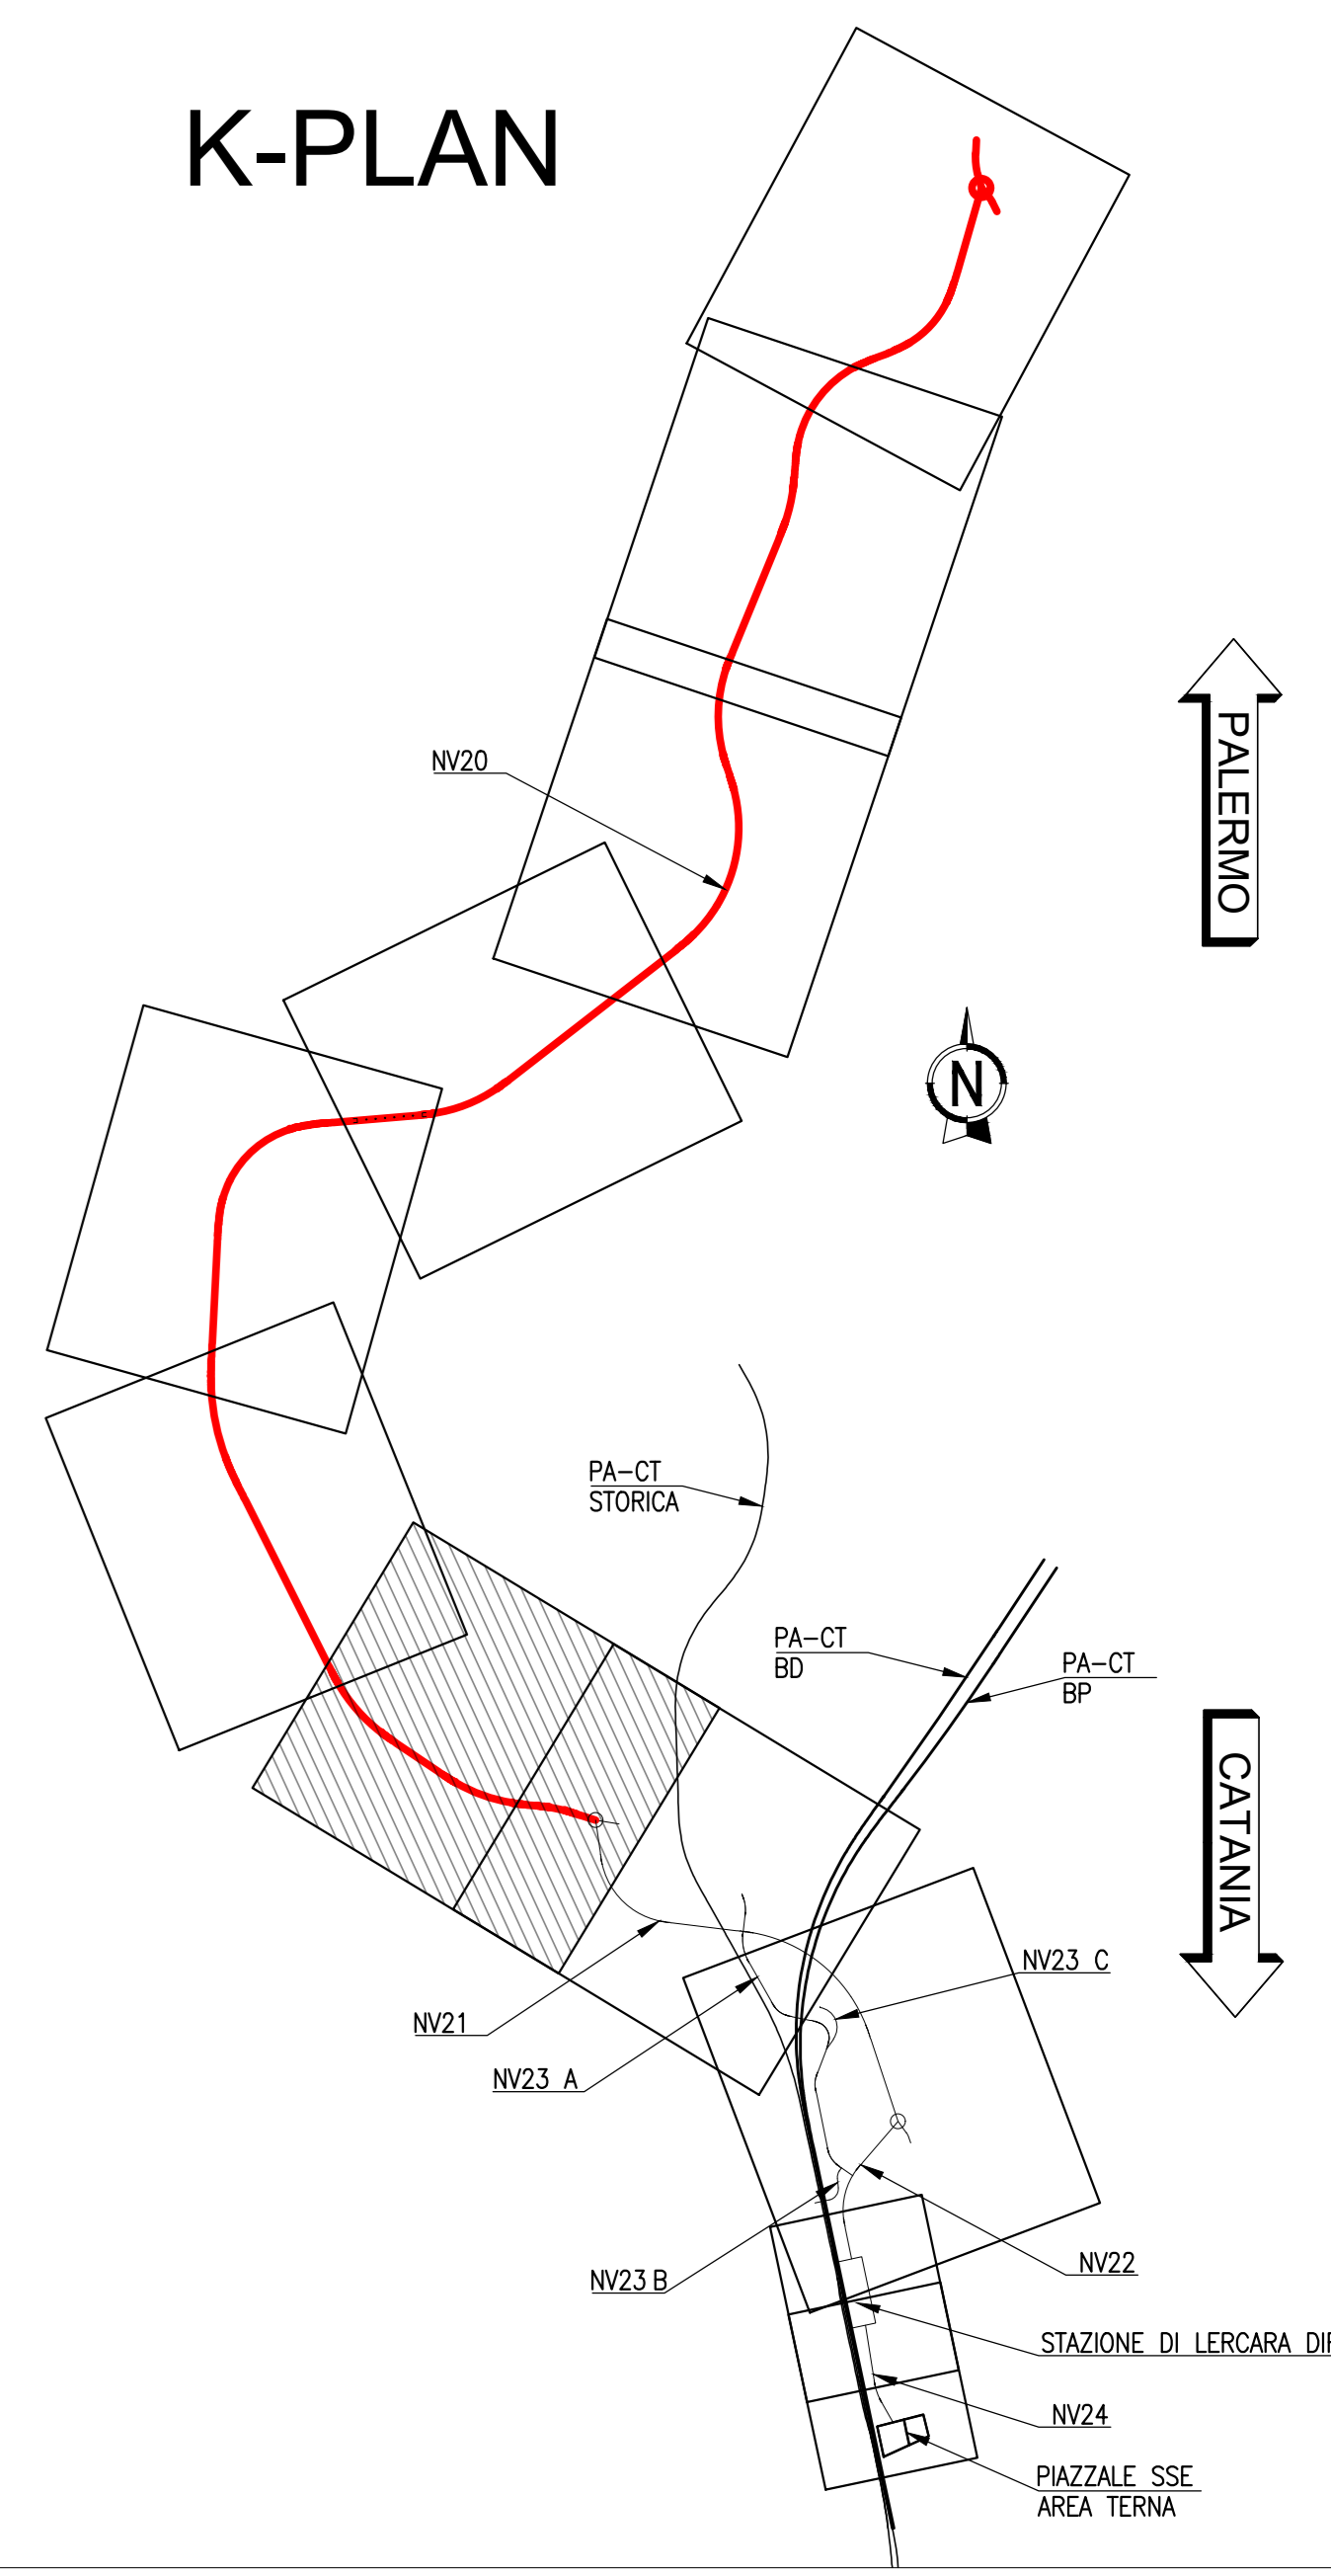

COMMITTENTE: **RFI RETE FERROVIARIA ITALIANA**  
**GRUPPO FERROVIE DELLO STATO ITALIANE**

PROGETTAZIONE: **ITALFER**  
**GRUPPO FERROVIE DELLO STATO ITALIANE**

**U.O. INFRASTRUTTURE NORD**

**PROGETTO DEFINITIVO**

**DIRETTRICE FERROVIARIA MESSINA - CATANIA - PALERMO**  
**NUOVO COLLEGAMENTO PALERMO - CATANIA**

**RADDOPPIO TRATTA FIUMETORTO - LERCARA DIRAMAZIONE**  
**LOTTO 1+2**

**VIABILITA'**  
 NV20 - Nuova viabilità di collegamento Roccapalumba - Lercara  
 Planimetria segnaletica e barriere 7/7

SCALA: 1:1000

COMMESSA	LOTTO	FASE	ENTE	TIPO DOC.	OPERA/DISCIPLINA	PROGR.	REV.
RS3Z	00	D	26	P7	NV2000	036	C

Rev.	Descrizione	Redatto	Data	Verificato	Data	Approvato	Data	Autorizzato Data
A	EMMISSIONE ESECUTIVA	C. INTERRA	Gennaio 2020		Gennaio 2020		Gennaio 2020	
B	1° AGG. A CONCESSIONE COLUP	C. INTERRA	Maggio 2020		Maggio 2020		Maggio 2020	
C	AGGIORNAMENTO PER CDS	C. INTERRA	Settembre 2021		Settembre 2021		Settembre 2021	

File: RS3Z000P7V2000036C.DWG n. Elab.: \_\_\_\_\_