


PARATIA DI CONTRORIPA CON NERVATURE


Planimetria: (pk 0+206.98 - pk0+249.18)

Scala 1:100

m 0+200

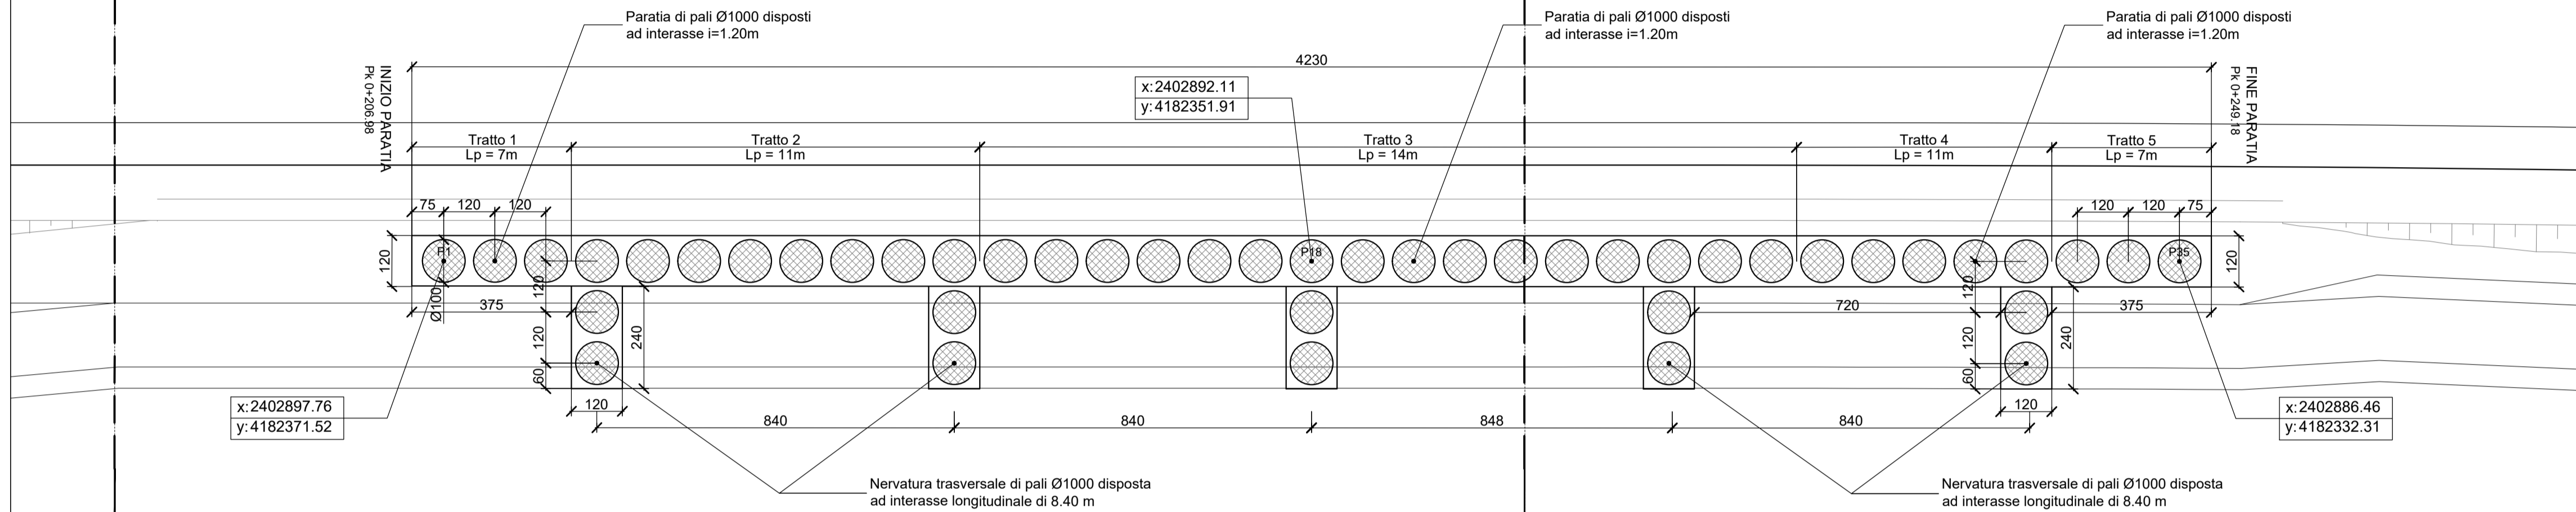

KEY PLAN

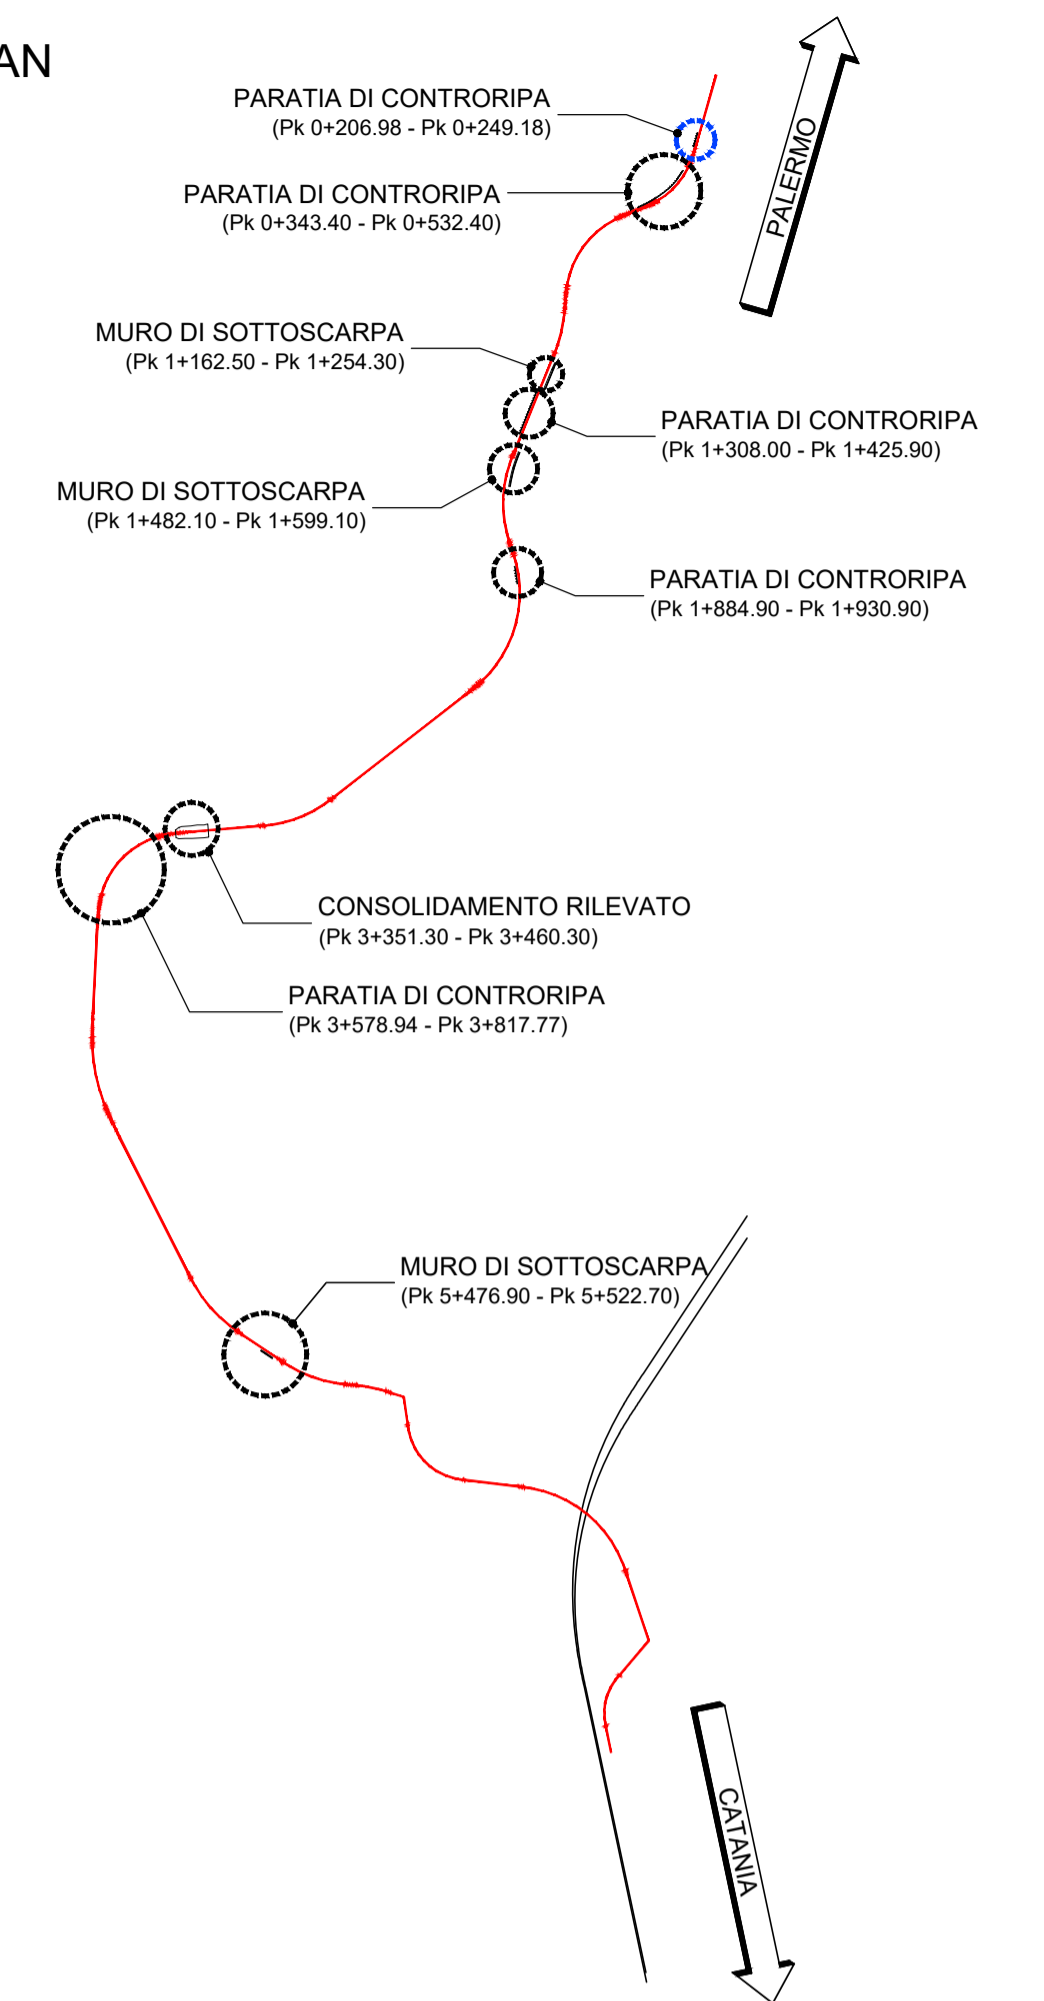

PARATIA DI CONTRORIPA CON NERVATURE

Sviluppata: Pk 0+206.98 - Pk 0+249.18

Scala 1:100

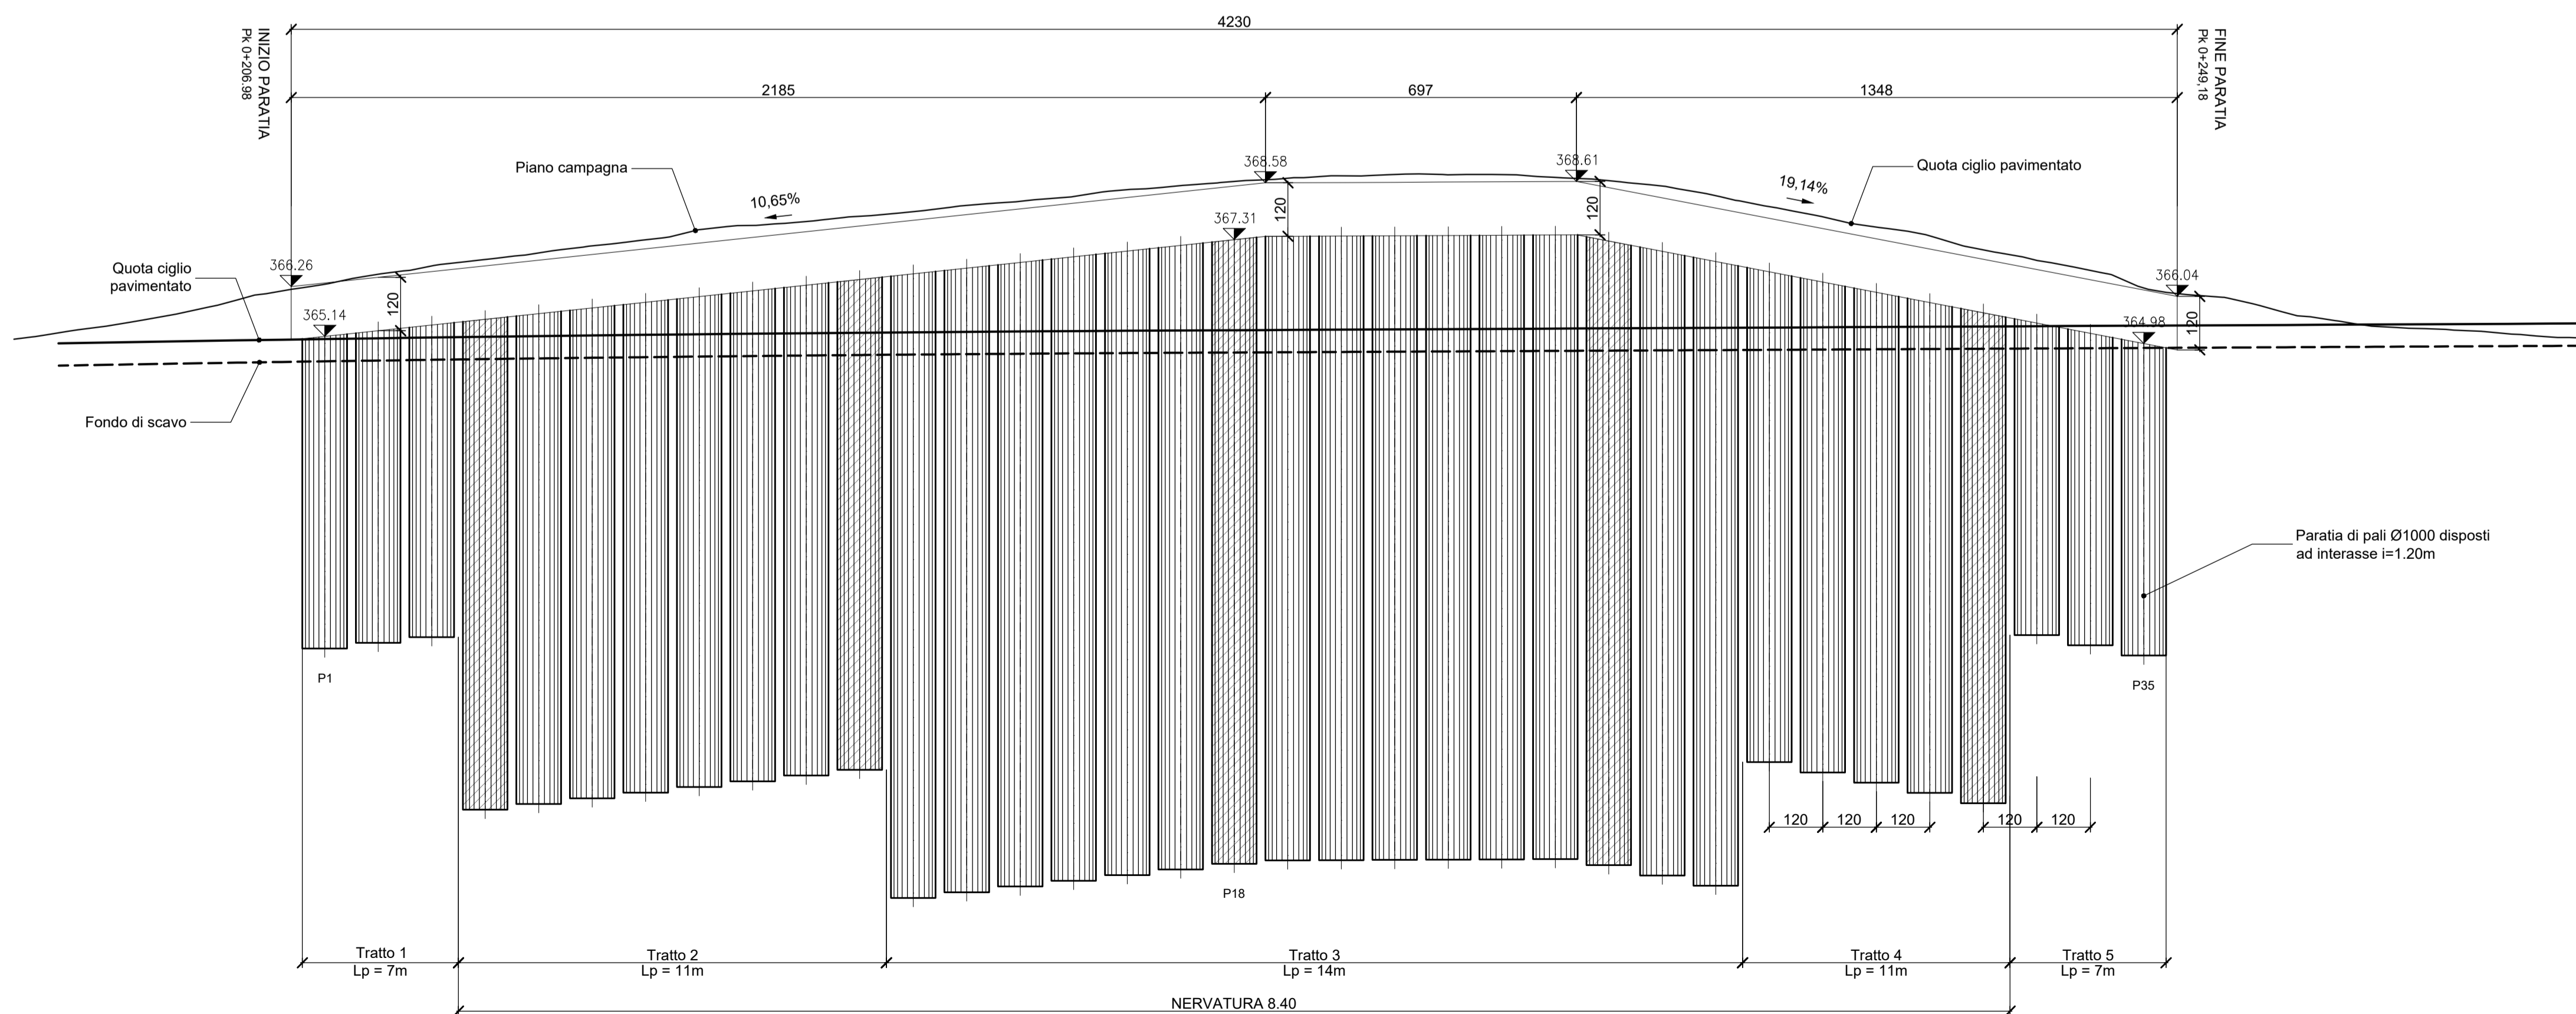


TABELLA DELLE INCIDENZE PARATIE

Palo Ø1000	120 kg/mc
Strutture in c.a.	120 kg/mc

COMMITTENTE:



PROGETTAZIONE:



U.O. INFRASTRUTTURE NORD

PROGETTO DEFINITIVO

DIRETTRICE FERROVIARIA MESSINA - CATANIA - PALERMO
NUOVO COLLEGAMENTO PALERMO - CATANIA

RADDOPPIO TRATTA FIUMETORTO - LERCARA DIRAMAZIONE
LOTTO 1+2

VIABILITA'
NV20 - Nuova viabilità di collegamento Roccapalumba-Lercara
Paratia (Pk 0+206.98 - Pk 0+249.18) L=42,30m - Carpenteria - Pianta e sviluppata

SCALA:

1:100

COMMESSA LOTTO FASE ENTE TIPO DOC. OPERA/DISCIPLINA PROGR. REV.

RS3Z 00 D 26 BA NV2005 001 B

Rev.	Descrizione	Redatto	Data	Verificato	Data	Approvato	Data	Autorizzato Data
B	1° agg. a consegna per CSLPP	F. G. G.	Giu. 2020	F. G. G.	Giu. 2020	A. Barroca	Giu. 2020	F. Sacchi
A	Emissione esecutiva	I.G.	Feb. 2020	F. G. G.	Feb. 2020	A. Barroca	Feb. 2020	Giugno 2020

File: RS3Z00D26BANV2005001B.dwg

n. Etab.: 26 222