PARATIA DI CONTRORIPA CON NERVATURE
Sezione tipo
Scala 1:50

TABELLA DELLE INCIDENZE PARATIE

Palo Ø1000	120 kg/mc
Strutture in c.a.	120 kg/mc

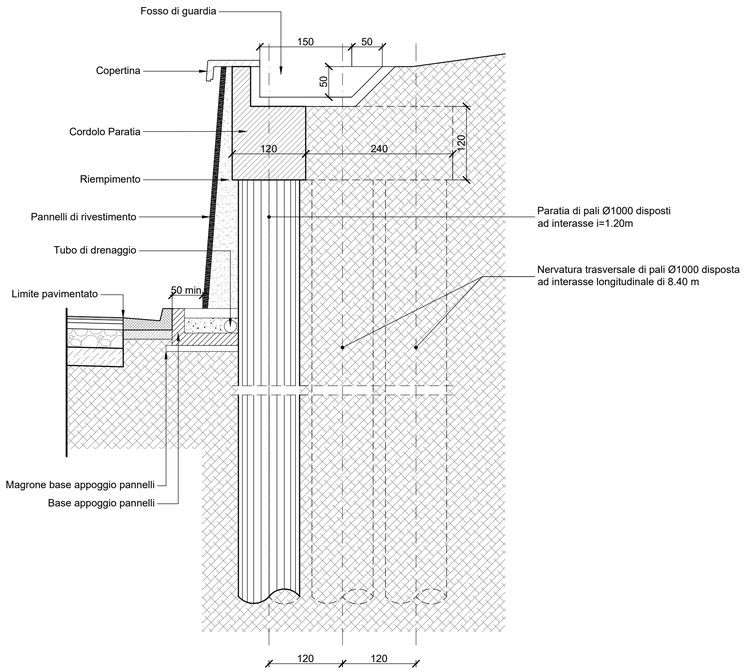

KEY PLAN

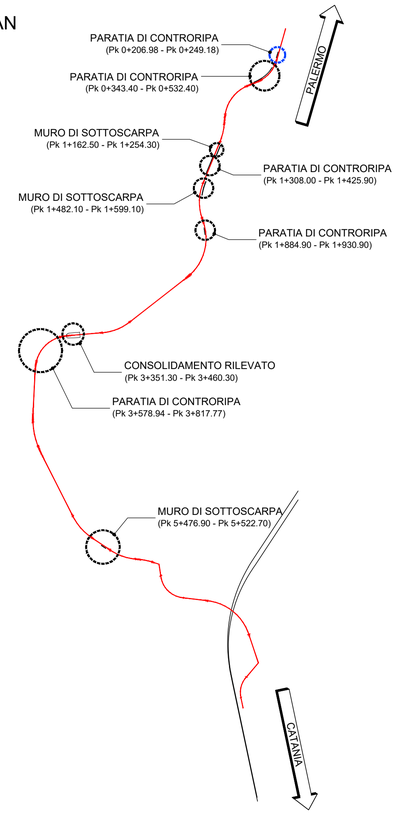

PARATIA DI CONTRORIPA CON NERVATURE
Sezione no.6 - Pk 0+233.15
Scala 1:100

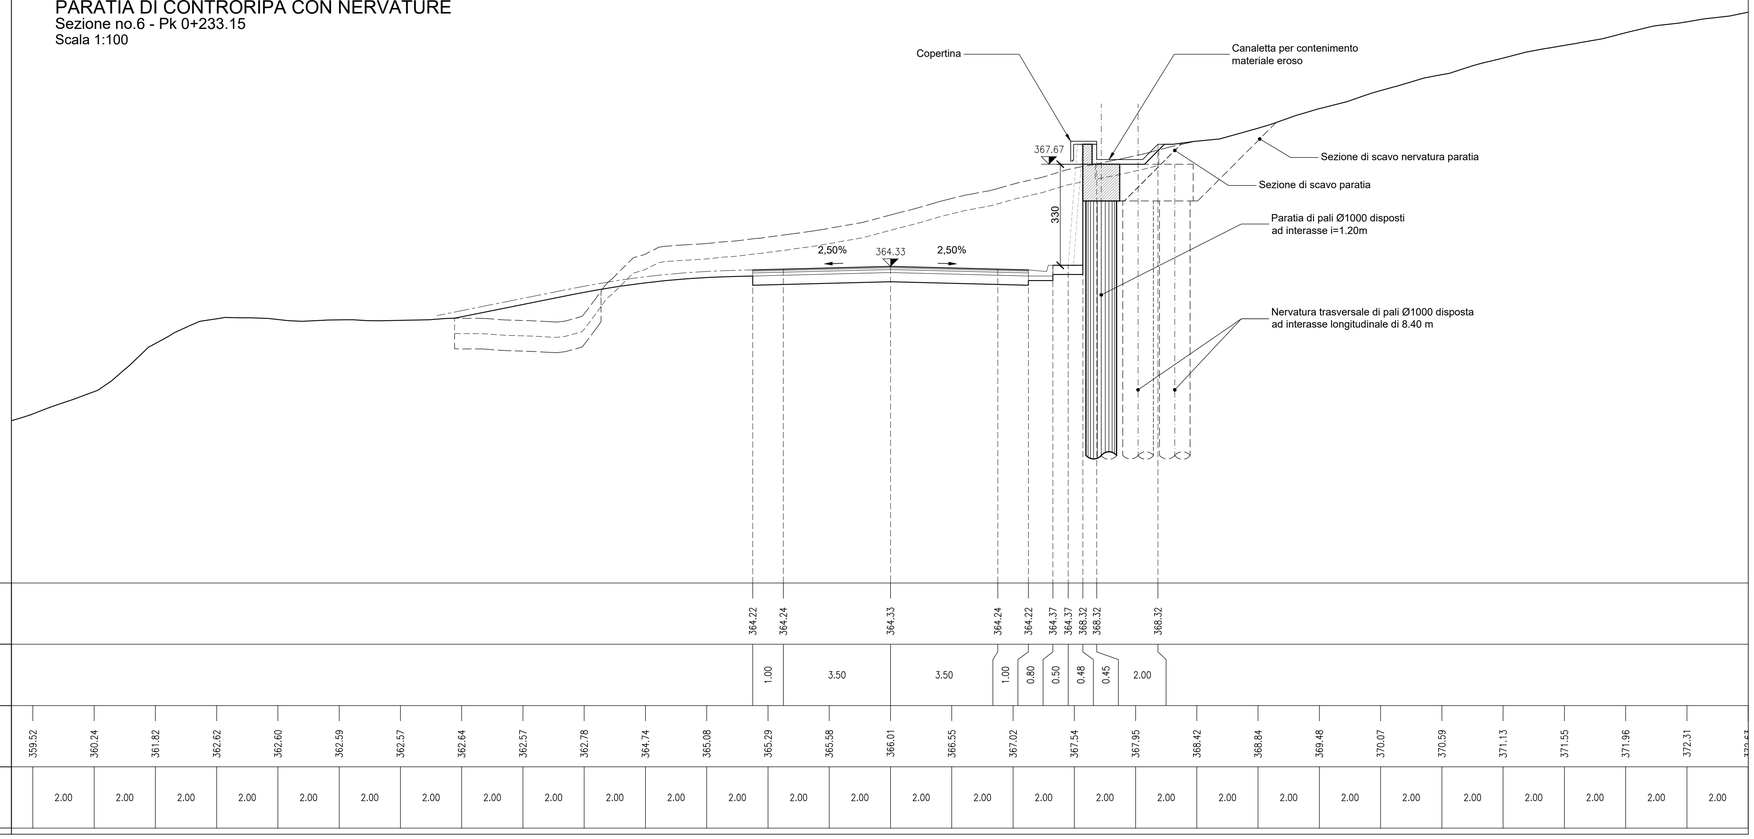

COMMITTENTE:

RFI RETE FERROVIARIA ITALIANA
GRUPPO FERROVIE DELLO STATO ITALIANE

PROGETTAZIONE:

ITALFERR
GRUPPO FERROVIE DELLO STATO ITALIANE

U.O. INFRASTRUTTURE NORD

PROGETTO DEFINITIVO

DIRETTRICE FERROVIARIA MESSINA - CATANIA - PALERMO
NUOVO COLLEGAMENTO PALERMO - CATANIA

RADDOPPIO TRATTA FIUMETORTO - LERCARA DIRAMAZIONE
LOTTO 1+2

VIABILITA'
NV20 - Nuova viabilità di collegamento Roccapalumba-Lercara
Paratia (Pk 0+206.98 - Pk 0+249.18) L=42,30 m - Carpenteria - Sezioni e particolari

SCALA: VARIE

COMMESSA	LOTTO	FASE	ENTE	TIPO DOC.	OPERA/DISCIPLINA	PROGR.	REV.
RS3Z	00	D	26	BZ	NV2005	001	B

Rev.	Descrizione	Redatto	Data	Verificato	Data	Approvato	Data	Autorizzato Data
B	1° agg. a consegna per CSLLPP	I.G.	Giu. 2020	F. Cocchi	Giu. 2020	A. Barraca	Giu. 2020	F. Sacchi Giugno 2020
A	Emissione esecutiva	I.G.	Feb. 2020	F. Cocchi	Feb. 2020	A. Barraca	Feb. 2020	

ITALFERR - S.p.A. INFRASTRUTTURE NORD
Ordine degli Ingegneri della Provincia di Roma

File: RS3Z00D26BZNV2005001B.dwg n. Elab.: 26_223