PARATIA DI CONTRORIPA CON NERVATURE
Sezione no.9 - Pk 0+370.00
Scala 1:100

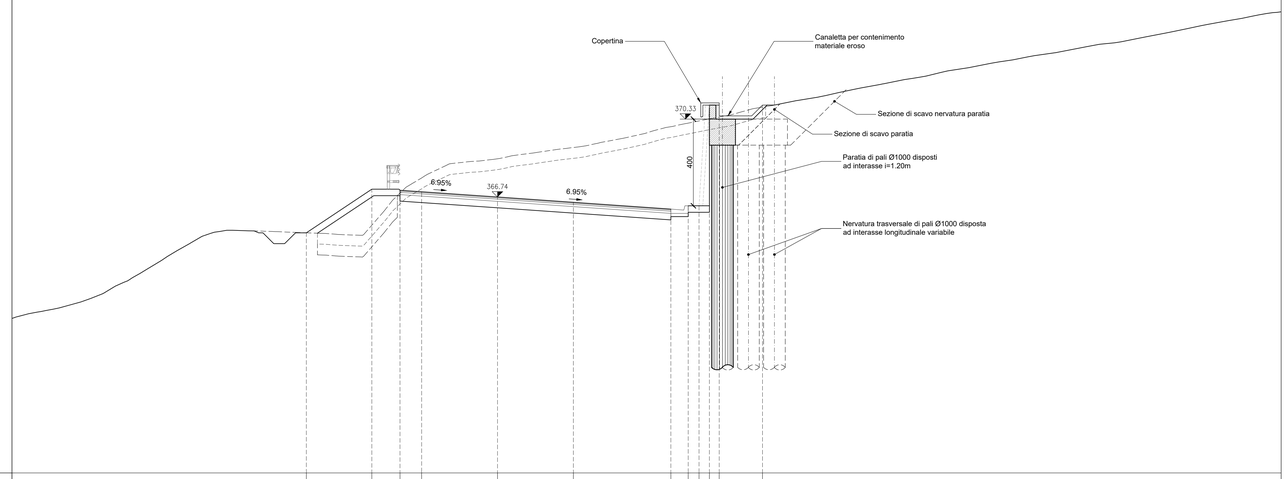

354

QUOTE PROGETTO								365.09		367.10	367.05	366.98		366.74		366.49		366.18	366.33	366.33	370.98	370.98		370.98									
PARZIALI PROGETTO								3.02		1.30	1.00		3.50		3.50		4.50	0.80	0.50	0.48	0.45		2.00										
QUOTE TERRENO	361.25	361.68	362.40	363.51	364.71	365.19	365.13	365.06	365.21	367.32	368.30	368.50	368.82	369.09	369.49	369.98	370.39	370.85	371.22	371.61	372.00	372.37	372.76	373.11	373.45	373.81	374.14	374.54	374.92	375.26			
PARZIALI TERRENO		2.00	2.00	2.00	2.00	2.00	2.00	2.00	2.00	2.00	2.00	2.00	2.00	2.00	2.00	2.00	2.00	2.00	2.00	2.00	2.00	2.00	2.00	2.00	2.00	2.00	2.00	2.00	2.00	2.00			

KEY PLAN

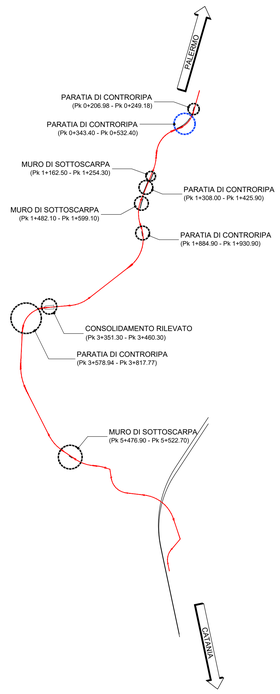

PARATIA DI CONTRORIPA CON NERVATURE
Sezione no.11 - Pk 0+467.73
Scala 1:100

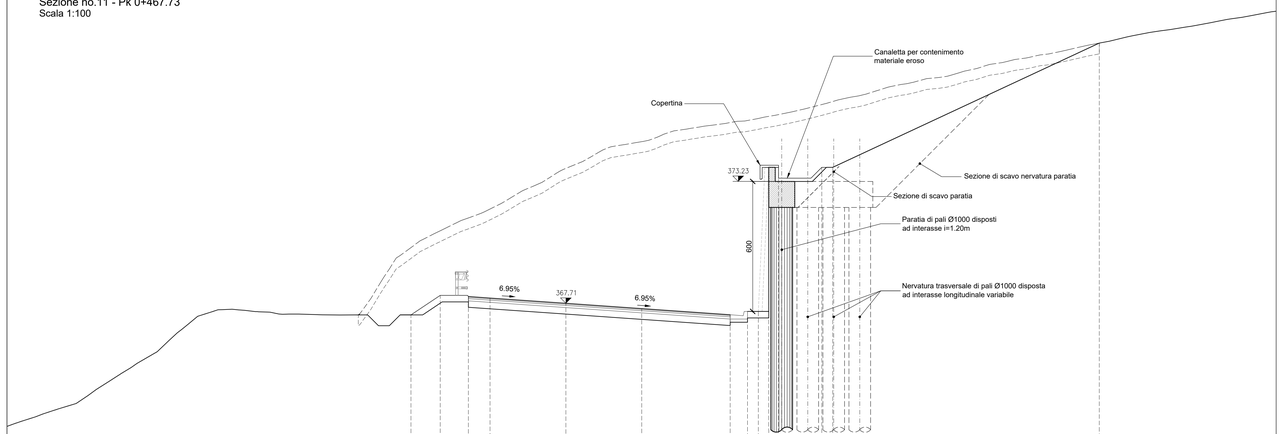

354

QUOTE PROGETTO										367.07	367.97	367.92	367.85		367.61		367.36		367.08	367.23	367.23	373.88	373.88	373.88	370.88					379.62				
PARZIALI PROGETTO										1.35	1.30	1.00		3.50		3.50		4.08	0.80	0.50	0.48	0.45		2.00		0.50		12.30					
QUOTE TERRENO		362.54	363.39	364.69	366.18	367.31	367.21	367.10	367.07	369.43	370.86	371.73	372.80	373.83	374.80	375.19	375.72	376.01	376.35		376.83		377.31	377.80	378.20	378.70	379.08	379.50	379.93	380.26	380.61	380.96	
PARZIALI TERRENO	2.00	2.00	2.00	2.00	2.00	2.00	2.00	2.00	2.00	2.00	2.00	2.00	2.00	2.00	2.00	2.00	2.00	2.00	2.00	2.00	2.00	2.00	2.00	2.00	2.00	2.00	2.00	2.00	2.00	2.00	2.00		

PARATIA DI CONTRORIPA CON NERVATURE
Sezione tipo
Scala 1:50

TABELLA DELLE INCIDENZE PARATIE

Palo Ø1000	120 kg/mc
Strutture in c.a.	120 kg/mc

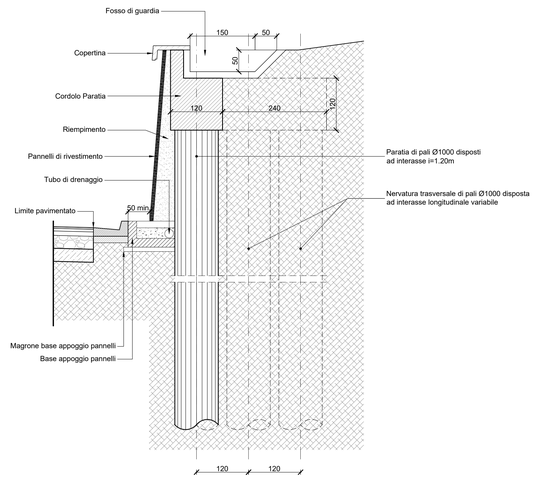

COMMITTENTE:

RFI RETE FERROVIARIA ITALIANA
GRUPPO FERROVIE DELLO STATO ITALIANE

PROGETTAZIONE:

ITALFERR
GRUPPO FERROVIE DELLO STATO ITALIANE

U.O. INFRASTRUTTURE NORD

PROGETTO DEFINITIVO

DIRETTRICE FERROVIARIA MESSINA - CATANIA - PALERMO
NUOVO COLLEGAMENTO PALERMO - CATANIA

RADDOPPIO TRATTA FIUMETORTO - LERCARA DIRAMAZIONE
LOTTO 1+2

VIABILITA'
NV20 - Nuova viabilità di collegamento Roccapalumba-Lercara
Paratia (Pk 0+343.40 - Pk 0+532.40) L=189m - Carpenteria - Sezioni e particolari

SCALA: VARIE

COMMESSA	LOTTO	FASE	ENTE	TIPO DOC.	OPERA/DISCIPLINA	PROGR.	REV.
RS3Z	00	D	26	BZ	NV2005	002	B

Rev.	Descrizione	Redatto	Data	Verificato	Data	Approvato	Data	Autorizzato Data
B	1° agg. a consegna per CSLLPP	I.G.	Giu. 2020	F. Cosentino	Giu. 2020	A. Bangna	Giu. 2020	F. Sacchi Giugno 2020
A	Emissione esecutiva	I.G.	Feb. 2020	F. Cosentino	Feb. 2020	A. Bangna	Feb. 2020	INGEGNERE CAPO DELLA DIREZIONE TECNICA ad interim Ing. Fabio Sacchi Ordine degli Ingegneri della Provincia di Roma n. A 17000

File: RS3Z00D26BZNV2005002B.dwg

n. Elab.: 26_227