PIANTA
SCALA 1:100

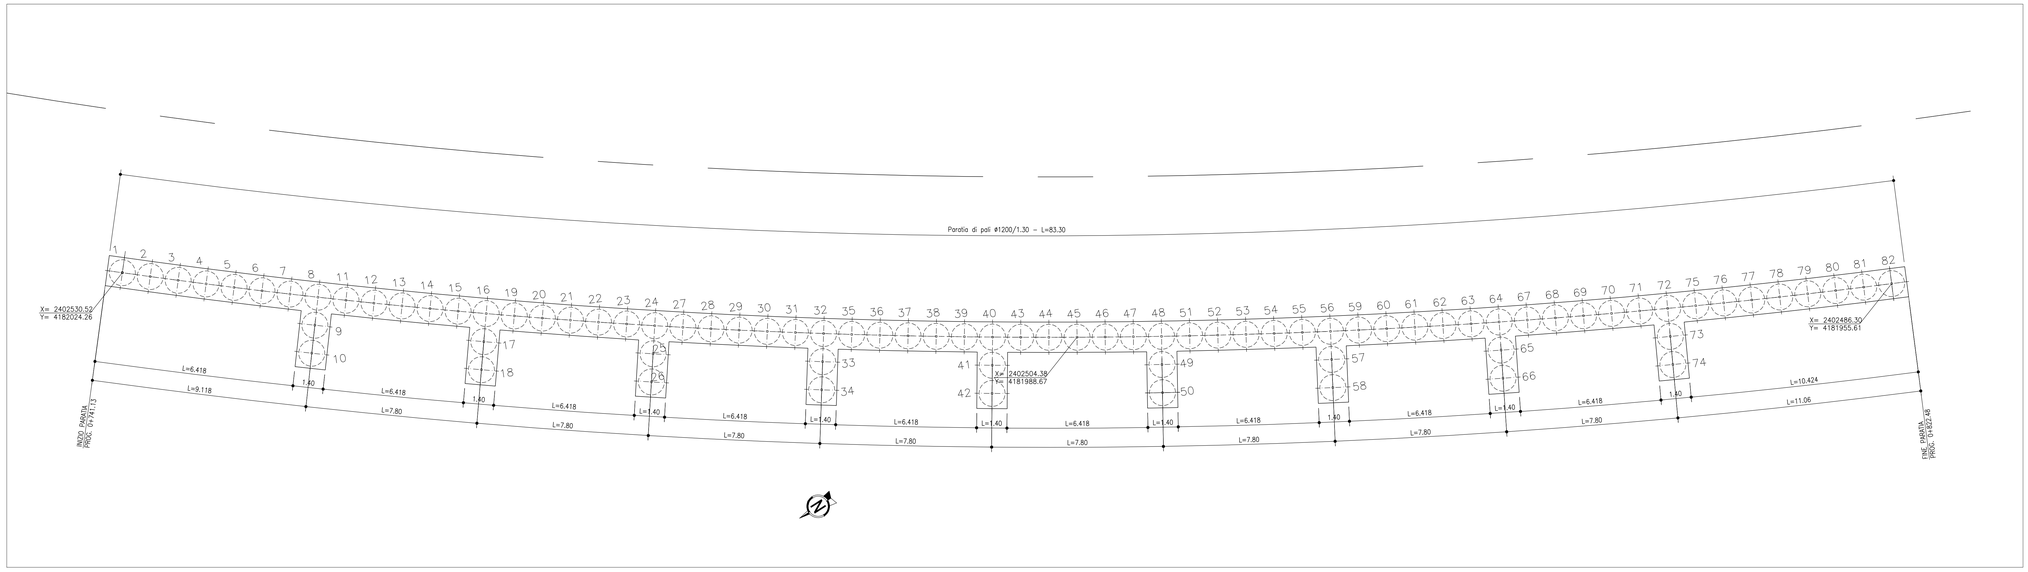

PROSPETTO
SCALA 1:100

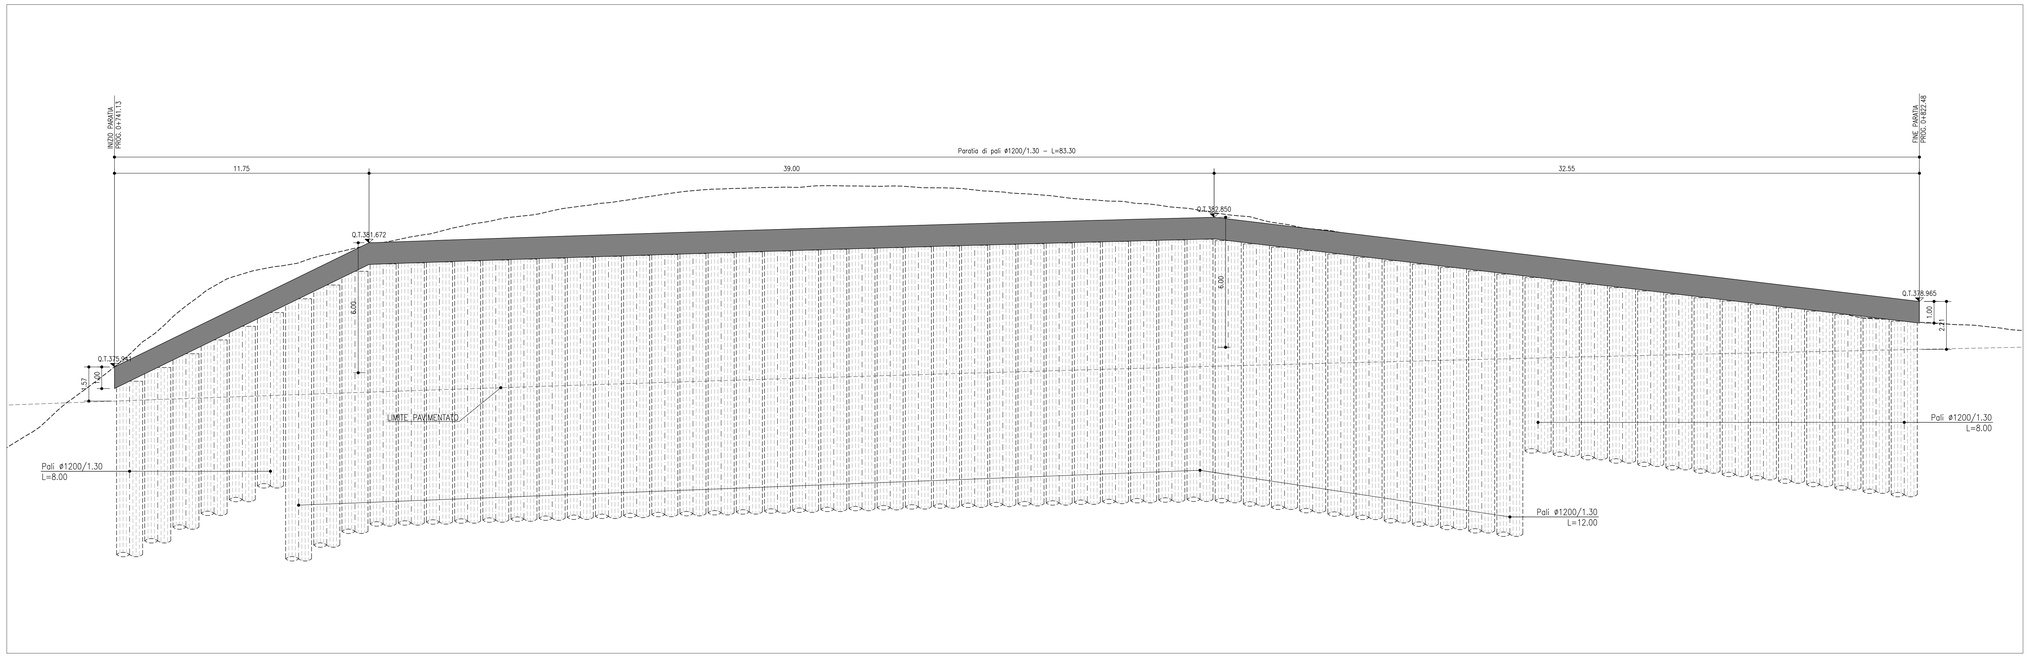

SEZIONE TIPO
SCALA 1:100

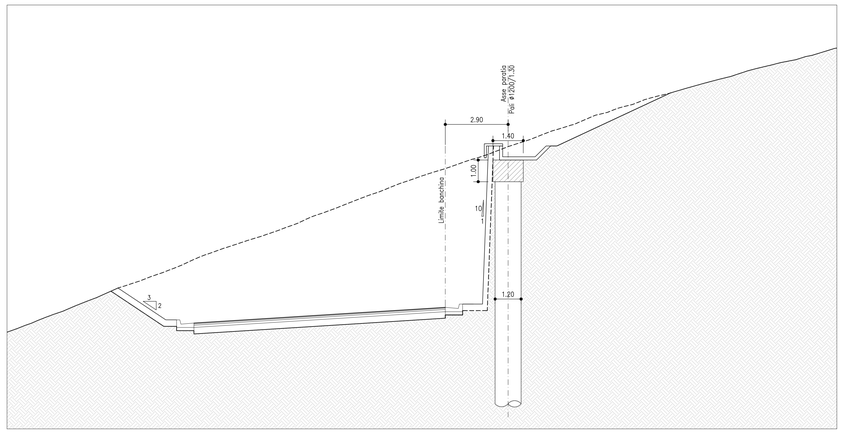

COMMITTENTE:

RFI RETE FERROVIARIA ITALIANA
GRUPPO FERROVIE DELLO STATO ITALIANE

PROGETTAZIONE:

ITALFERR
GRUPPO FERROVIE DELLO STATO ITALIANE

U.O. INFRASTRUTTURE NORD

PROGETTO DEFINITIVO

DIRETTRICE FERROVIARIA MESSINA - CATANIA - PALERMO
NUOVO COLLEGAMENTO PALERMO - CATANIA

RADDOPPIO TRATTA FIUMETORTO - LERCARA DIRAMAZIONE
LOTTO 1+2

VIABILITA'

NV20 - Nuova viabilità di collegamento Roccapalumba-Lercara
Paratia (pk 0+760) - Pianta Prospetto e sezioni

SCALA: 1:100

COMMESSA	LOTTO	FASE	ENTE	TIPO DOC.	OPERA/DISCIPLINA	PROGR.	REV.
RS3Z	00	D	26	BZ	NV2005	004	C

Rev.	Descrizione	Redatto	Data	Verificato	Data	Approvato	Data	Autorizzato Data
A	EMISSIONE ESECUTIVA	C. INTEGRA	Gennaio 2020	M. Fiorentino	Gennaio 2020	A. BARBACA	Gennaio 2020	6 AGOSTO 2021
B	1° AGG. A CONSEGNA CSLLPP	C. INTEGRA	Maggio 2020	M. Fiorentino	Maggio 2020	A. BARBACA	Maggio 2020	
C	AGGIORNAMENTO PER CDS	C. INTEGRA	Settembre 2021	M. Fiorentino	Settembre 2021	A. BARBACA	Settembre 2021	

File: RS3Z00D26BZNV2005004C.DWG

n. Elab.:

SCALA DI STAMPA: 1=1