


PIANTA
SCALA 1:100

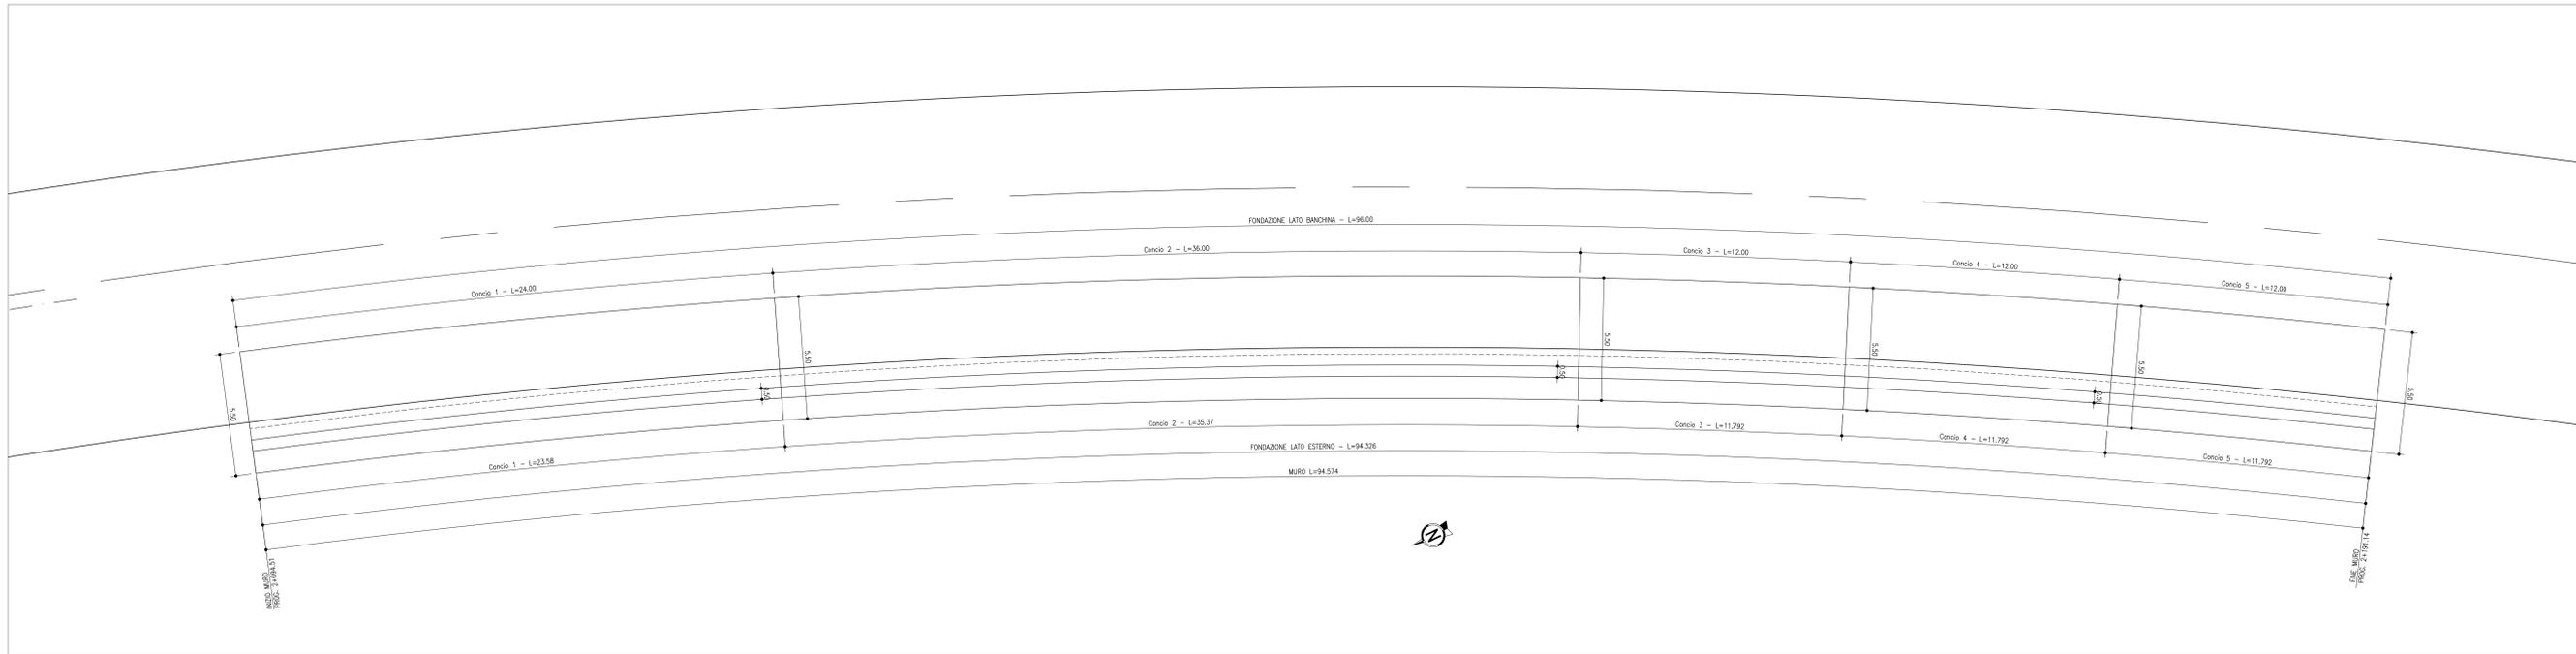

PROSPETTO
SCALA 1:100

