SEZIONE LONGITUDINALE
SBOCCO TIPO CANALE APERTO AD U
Scala 1:50

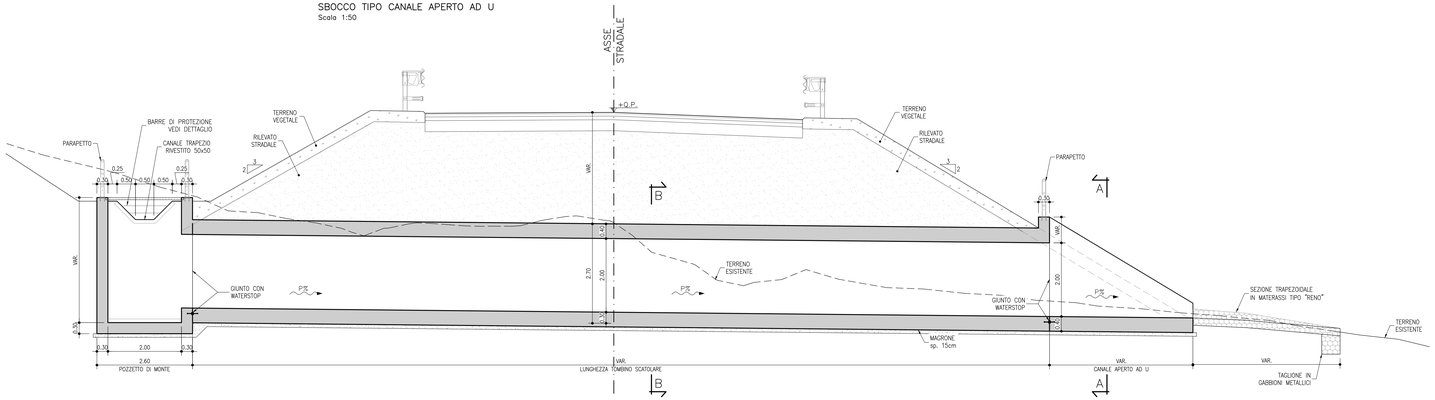

SEZIONE LONGITUDINALE
SBOCCO TIPO CANALE APERTO CON GRADONI
Scala 1:50

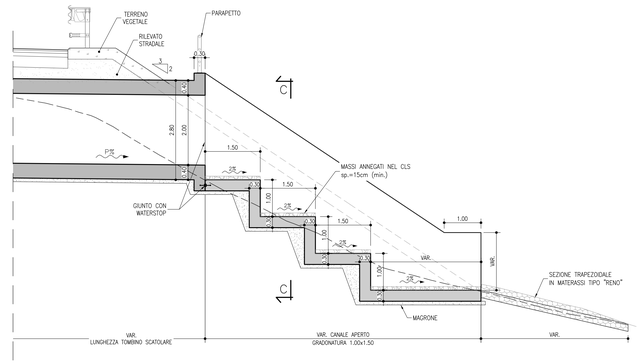

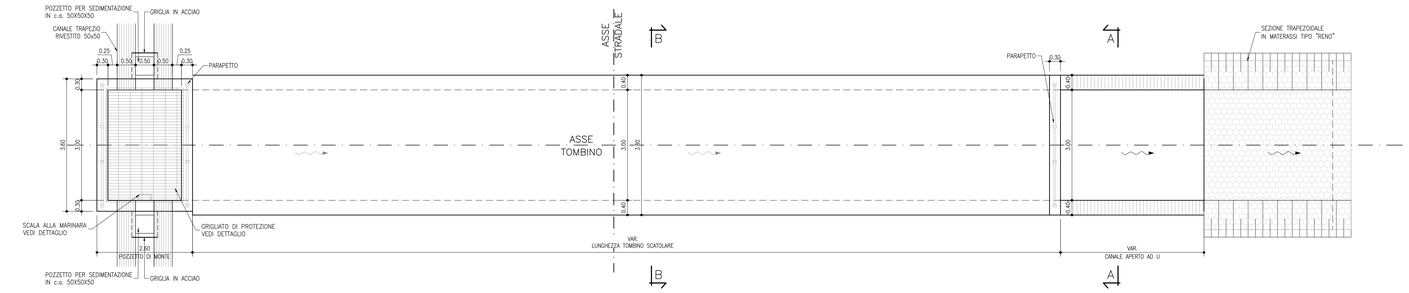

VISTA DALL'ALTO
SBOCCO TIPO CANALE APERTO CON GRADONI
Scala 1:50

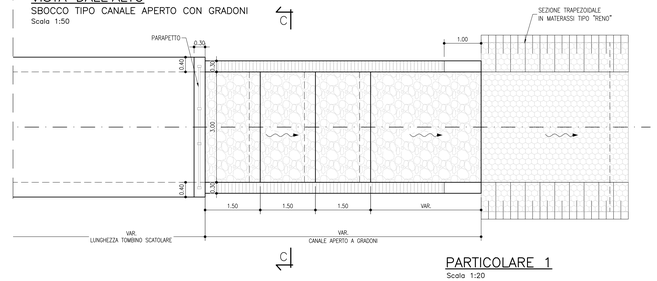

PARTICOLARE 1
Scala 1:20

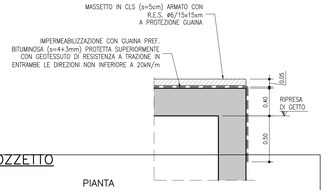

SEZIONE A–A
Scala 1:20

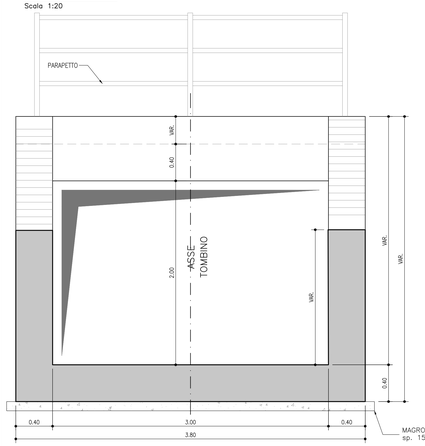

SEZIONE B–B
Scala 1:20

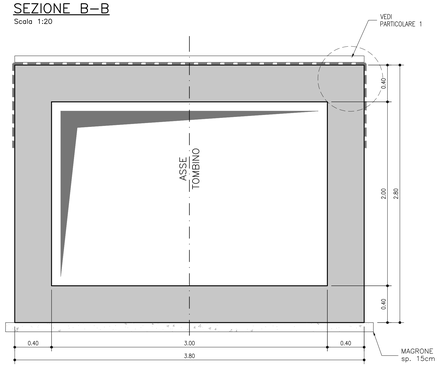

SEZIONE C.C
Scala 1:20

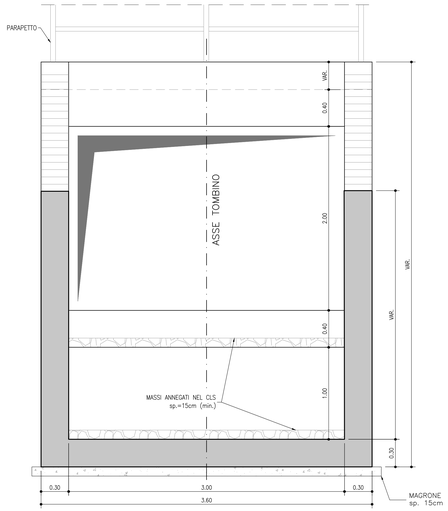

PARTICOLARE POZZETTO

PARTICOLARI MANUFATTI METALLICI
Scala 1:10

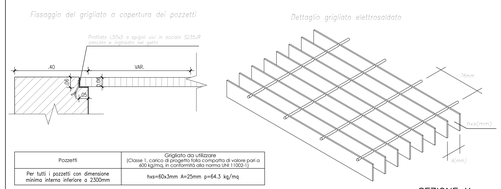

Pozzetti	Grigliato da utilizzare (Classe 1, carico di progetto tale comporta di valore pari a 400 kg/mq, in conformità alla normu UNI 1.0503.1)
Per tutti i pozzetti con dimensione minima interna inferiore a 2300mm	hxs=60x3mm A=25mm p=64.3 kg/mq

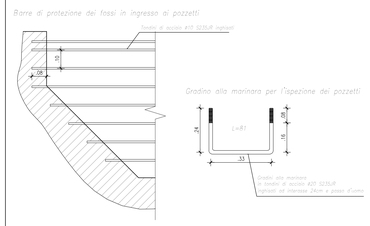

PIANTA
Scala 1:50

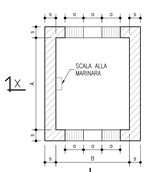

Quote	[m]
H	VAR.
h1	VAR.
h2	0.30
h3	0.30
h4	2.00
h5	VAR.
A	3.00
B	2.00
s	0.30
o	0.50
s	0.30

SEZIONE X
Scala 1:50

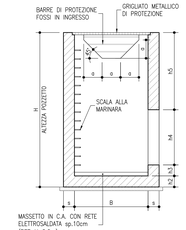

SEZIONE Y
Scala 1:50

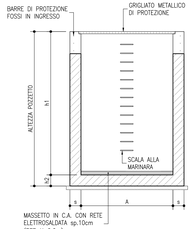

NOTE

- PREVEDERE UN GIUNTO STRUTTURALE CON INTERPOSIZIONE DI WATER-STOP, TRA I MANUFATTI DI IMBOCCO/SBOCCO E LO SCATOLARE;
- SUL FONDO DEI POZZETTI CON ALTEZZA MAGGIORE DI 2.0 m PREVEDERE UN MASSETTO IN CALCESTRUZZO DI SPESSORE PARI A 10cm ARMATO CON R.E.S. ø6/20x20.
- NELLA TIPOLOGIA DI SBOCCO CON GRADONI, IL NUMERO DEI GRADONI È VARIABILE A SECONDA DELLA PENDENZA DEL TERRENO DI VALLE.

MATERIALI

PER LE CARATTERISTICHE DEI MATERIALI UTILIZZATI SI RIMANDA ALLO SPECIFICO ELABORATO: RS3Z00D26TT0C00000002

K-PLAN

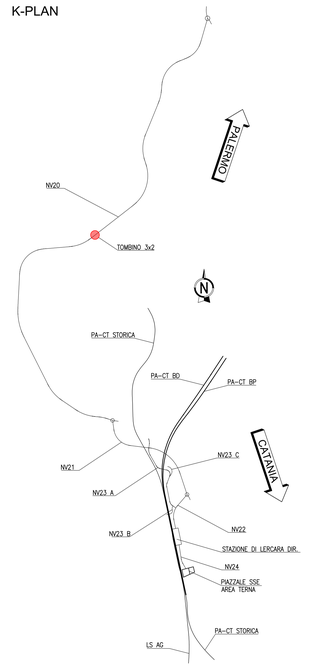

COMMITTENTE:

RFI RETE FERROVIARIA ITALIANA
GRUPPO FERROVIE DELLO STATO ITALIANE

PROGETTAZIONE:

ITALFERR
GRUPPO FERROVIE DELLO STATO ITALIANE

U.O. INFRASTRUTTURE NORD

PROGETTO DEFINITIVO

DIREZIONE FERROVIARIA MESSINA - CATANIA - PALERMO
NUOVO COLLEGAMENTO PALERMO - CATANIA

RADDOPPIO TRATTA FIUMETORTO - LERCARA DIRAMAZIONE
LOTTO 1+2

VIABILITÀ

NV20 - Nuova viabilità di collegamento Roccapalumba-Lercara
Carpenteria tombino 3x2

SCALA: VAR.

COMMESSA	LOTTO	FASE	ENTE	TIPO DOC.	OPERA/DISCIPLINA	PROGR.	REV.
RS3Z	00	D	26	BZ	NV2003	002	B

Rev.	Descrizione	Redatto	Data	Verificato	Data	Approvato	Data	Autorizzato Data
A	EMISSIONE ESECUTIVA	C. INTEGRA	Gennaio 2020	G.Giorgione	Gennaio 2020	A. MARCICA	Gennaio 2020	DOTTOR INGEGNERE ANTONINO MARCICA ORDINE DEGLI INGEGNERI PROV. MESSINA N. 1203
B	1° agg. a consegna CSLLPP	C. INTEGRA	Maggio 2020	G.Giorgione	Maggio 2020	A. MARCICA	Maggio 2020	

File: RS3Z00D26BZNV2003B00B.DWG

n. Elab.:

SCALA DI STAMPA: 1=1