SEZIONE LONGITUDINALE
SBOCCO TIPO CANALE APERTO AD U
Scala 1:50

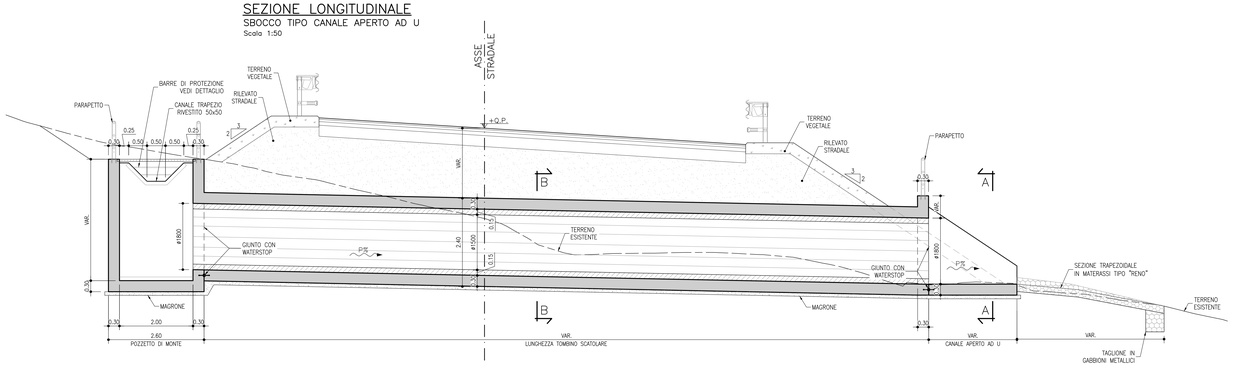

SEZIONE LONGITUDINALE
SBOCCO TIPO CANALE APERTO CON GRADONI
Scala 1:50

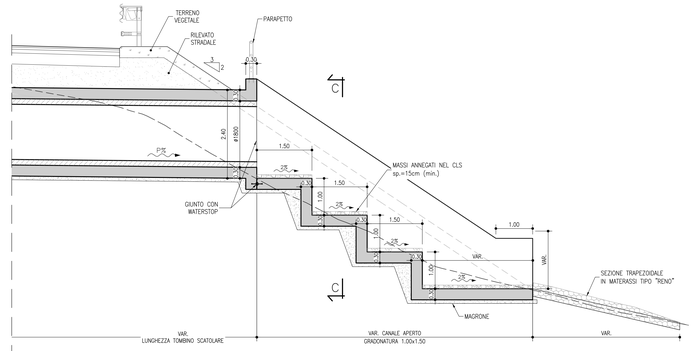

VISTA DALL'ALTO
SBOCCO TIPO CANALE APERTO AD U
Scala 1:50

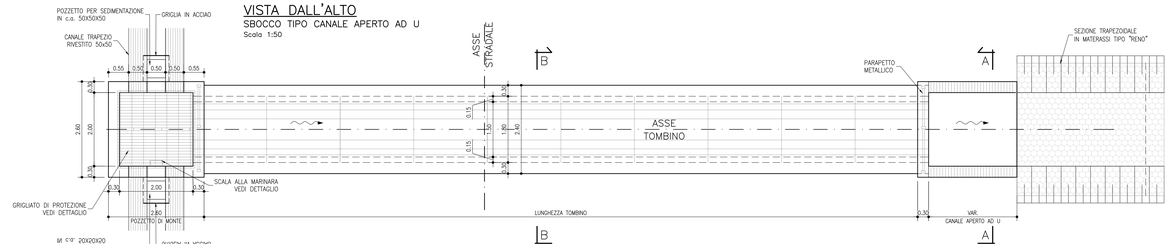

VISTA DALL'ALTO
SBOCCO TIPO CANALE APERTO CON GRADONI
Scala 1:50

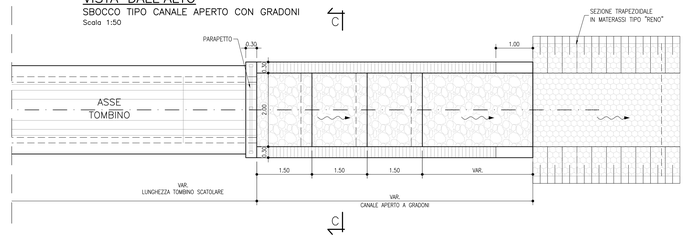

SEZIONE A–A
Scala 1:20

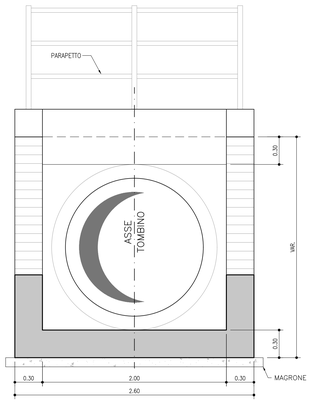

SEZIONE B–B
Scala 1:20

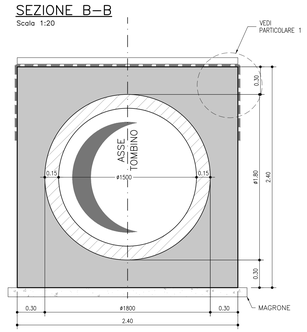

SEZIONE C.C
Scala 1:20

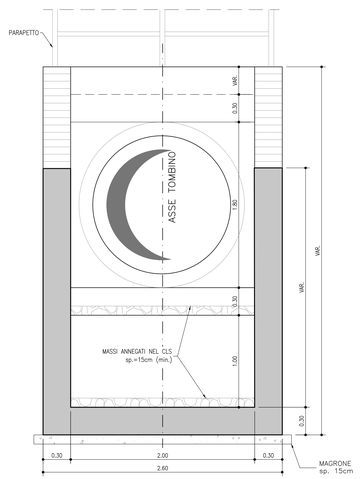

CONDOTTA CIRCOLARE PREFABBRICATA
Scala 1:50

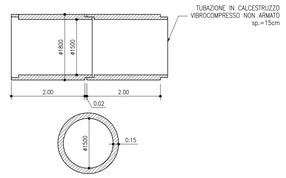

PARTICOLARE 1
Scala 1:20

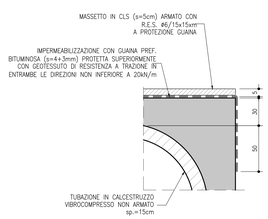

PARTICOLARE POZZETTO

PARTICOLARI MANUFATTI METALLICI
Scala 1:10

Fissaggio del grigliato a copertura dei pozzetti

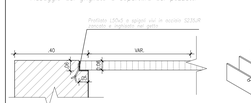

Dettaglio grigliato elettrosaldato

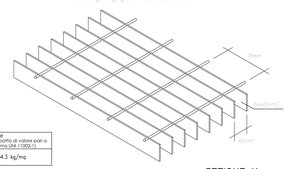

Pozzetti	Grigliato da utilizzare (Classe 1, carico di progetto fullo compartito di valore pari a 400 kg/mq, in conformità alla normaUNI EN 11003-1)
Per tutti i pozzetti con dimensione minima interna inferiore a 2300mm	hxs=60x3mm A=25mm p=44.3 kg/mq

Barre di protezione dei fossi in ingresso ai pozzetti

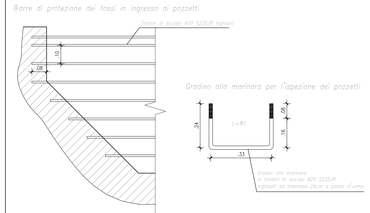

Gradino alla marinara per l'ispezione dei pozzetti

PIANTA
Scala 1:50

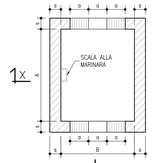

Quote	[m]
H	VAR.
h1	VAR.
h2	0.30
h3	0.30
h4	1.80
h5	VAR.
A	2.00
B	2.00
s	0.30
o	0.50
s	0.30

SEZIONE X
Scala 1:50

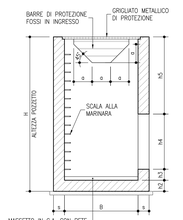

SEZIONE Y
Scala 1:50

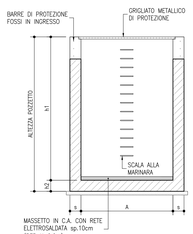

NOTE

- PREVEDERE UN GIUNTO STRUTTURALE CON INTERPOSIZIONE DI WATER-STOP, TRA I MANUFATTI DI IMBOCCO/SBOCCO E LO SCATOLARE;
- SUL FONDO DEI POZZETTI CON ALTEZZA MAGGIORE DI 2.0 m PREVEDERE UN MASSETTO IN CALCESTRUZZO DI SPESSORE PARI A 10cm ARMATO CON R.E.S. ø6/20x20;
- NELLA TIPOLOGIA DI SBOCCO CON GRADONI, IL NUMERO DEI GRADONI È VARIABILE A SECONDA DELLA PENDENZA DEL TERRENO DI VALLE.

MATERIALI

PER LE CARATTERISTICHE DEI MATERIALI UTILIZZATI SI RIMANDA ALLO SPECIFICO ELABORATO: RS3Z00D26TTOC0000002

K-PLAN

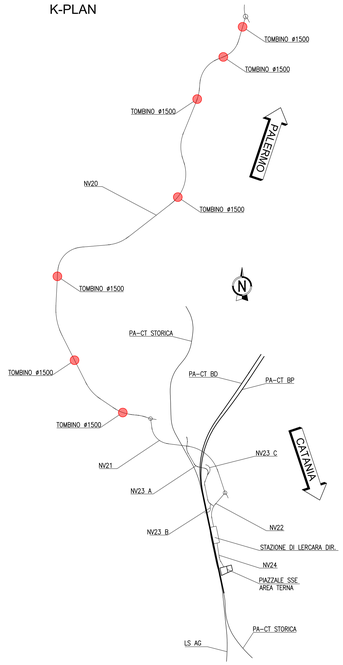

COMMITTENTE:

RFI RETE FERROVIARIA ITALIANA
GRUPPO FERROVIE DELLO STATO ITALIANE

PROGETTAZIONE:

ITALFERR
GRUPPO FERROVIE DELLO STATO ITALIANE

U.O. INFRASTRUTTURE NORD

PROGETTO DEFINITIVO

DIRETTRICE FERROVIARIA MESSINA - CATANIA - PALERMO
NUOVO COLLEGAMENTO PALERMO - CATANIA

RADDOPPIO TRATTA FIUMETORTO - LERCARA DIRAMAZIONE
LOTTO 1+2

VIABILITÀ

NV20 - Nuova viabilità di collegamento Roccapalumba-Lercara
Carpenteria tombino Ø1500

SCALA: VAR.

COMMESSA	LOTTO	FASE	ENTE	TIPO DOC.	OPERA/DISCIPLINA	PROGR.	REV.
RS3Z	00	D	26	BZ	NV2003	005	B

Rev.	Descrizione	Redatto	Data	Verificato	Data	Approvato	Data	Autorizzato Data
A	EMISSIONE ESECUTIVA	C. INTEGRA	Gennaio 2020	M. Pizzarotti	Gennaio 2020	A. Iuorio	Gennaio 2020	
B	1° agg. a richiesta CSLLPP	C. INTEGRA	Maggio 2020	M. Pizzarotti	Maggio 2020	A. Iuorio	Maggio 2020	

File: RS3Z00D26BZNV2003005B.DWG

n. Elab.:

SCALA DI STAMPA: 1=1