
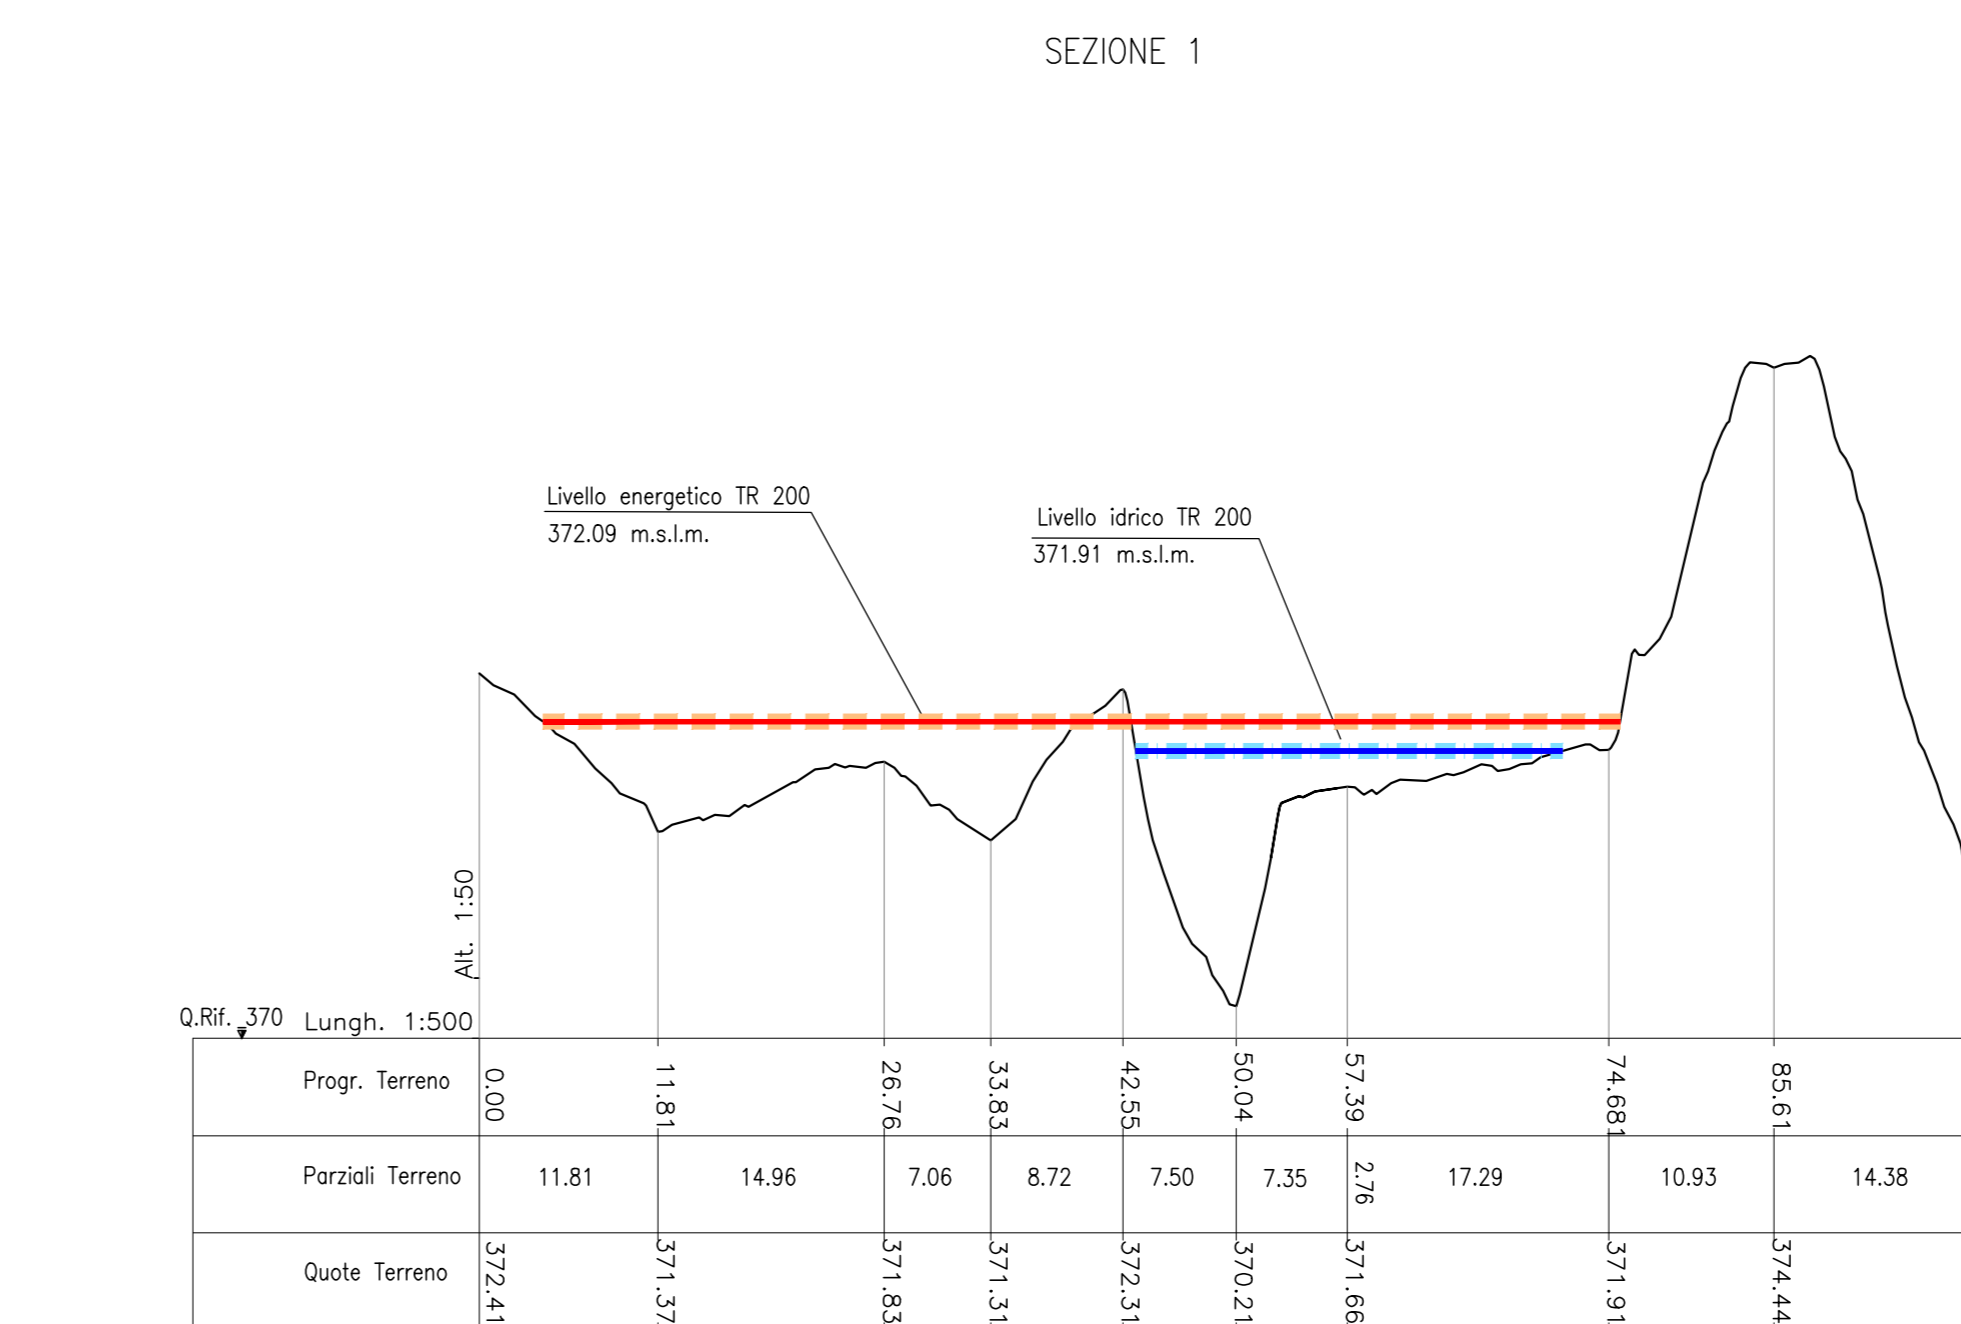
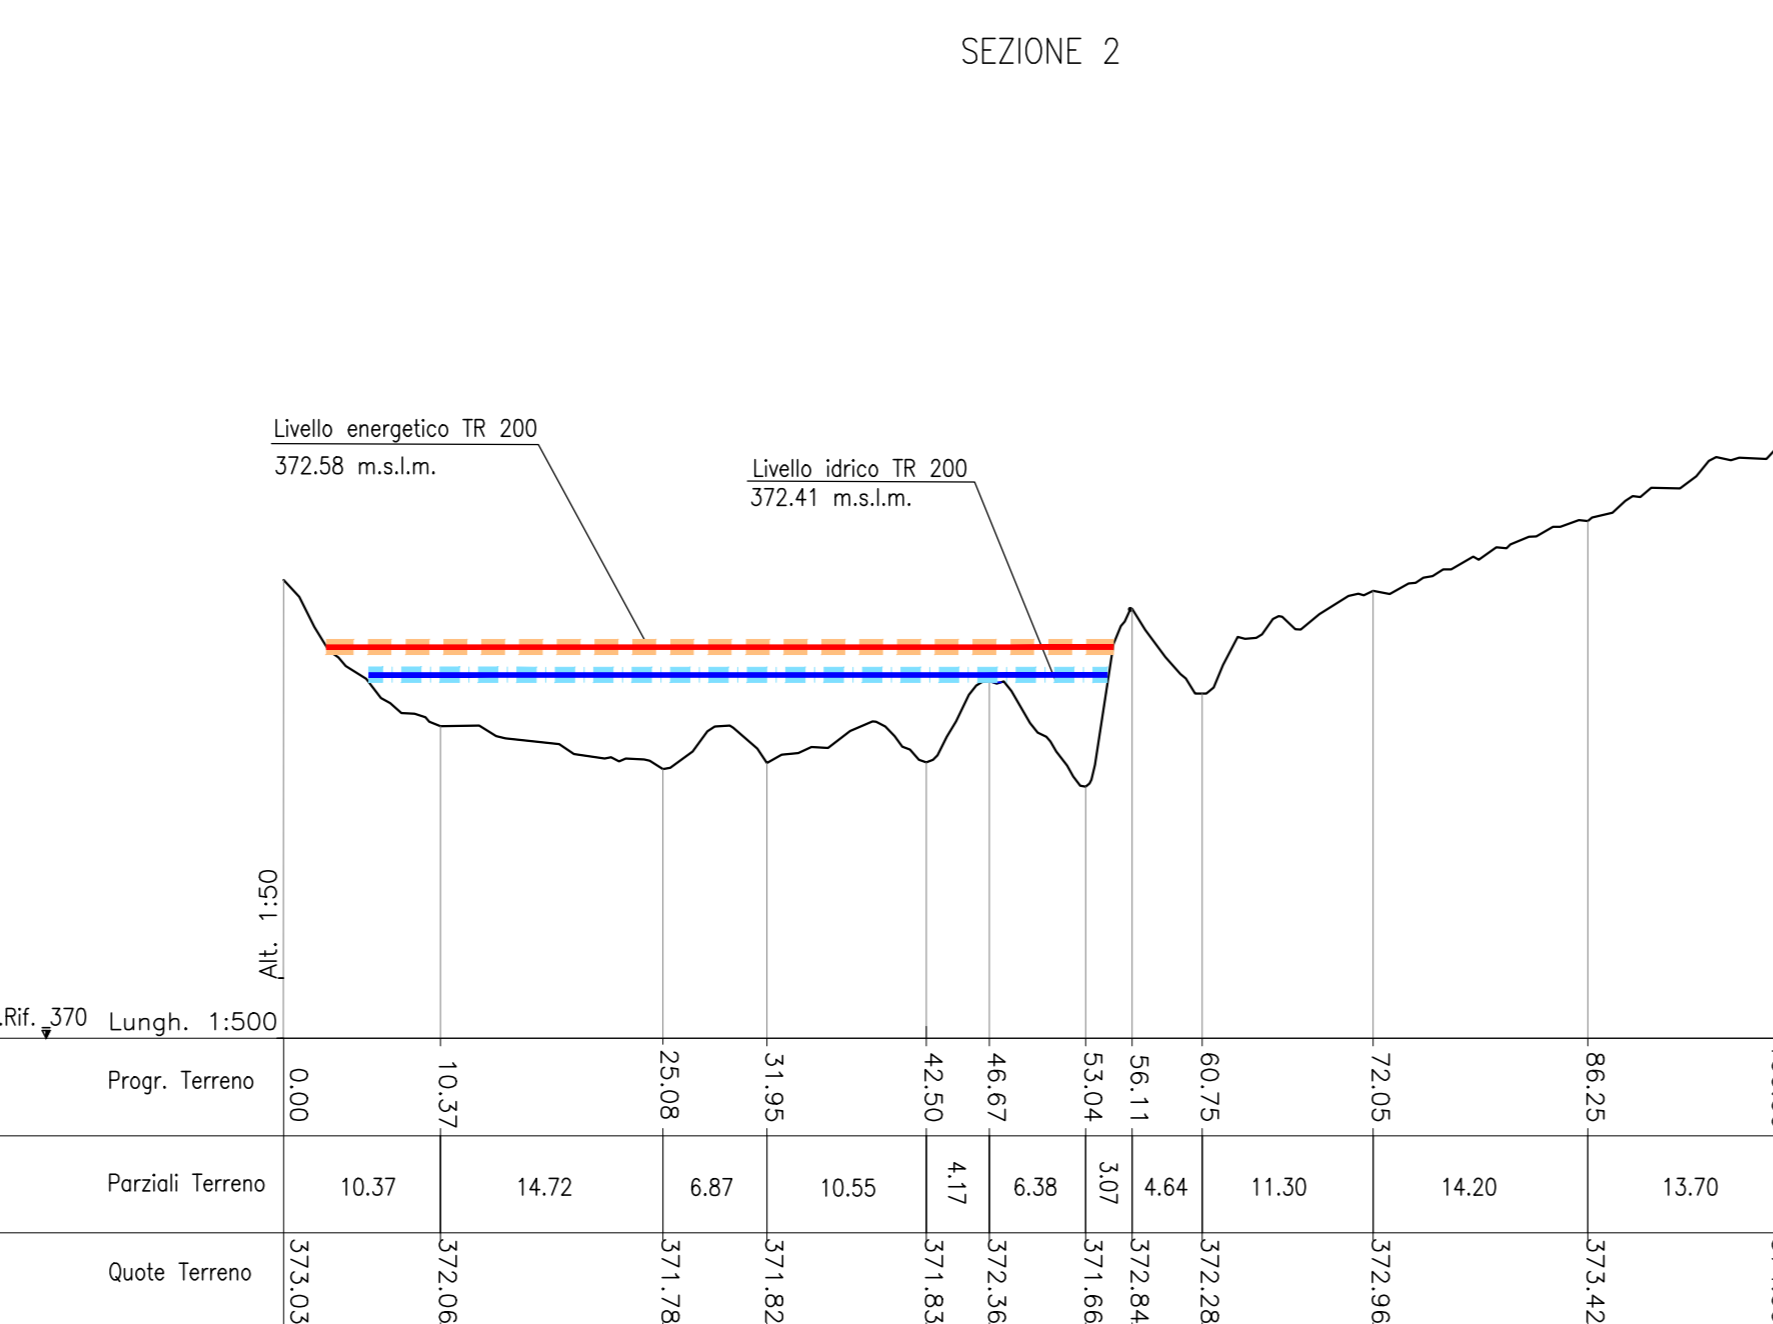
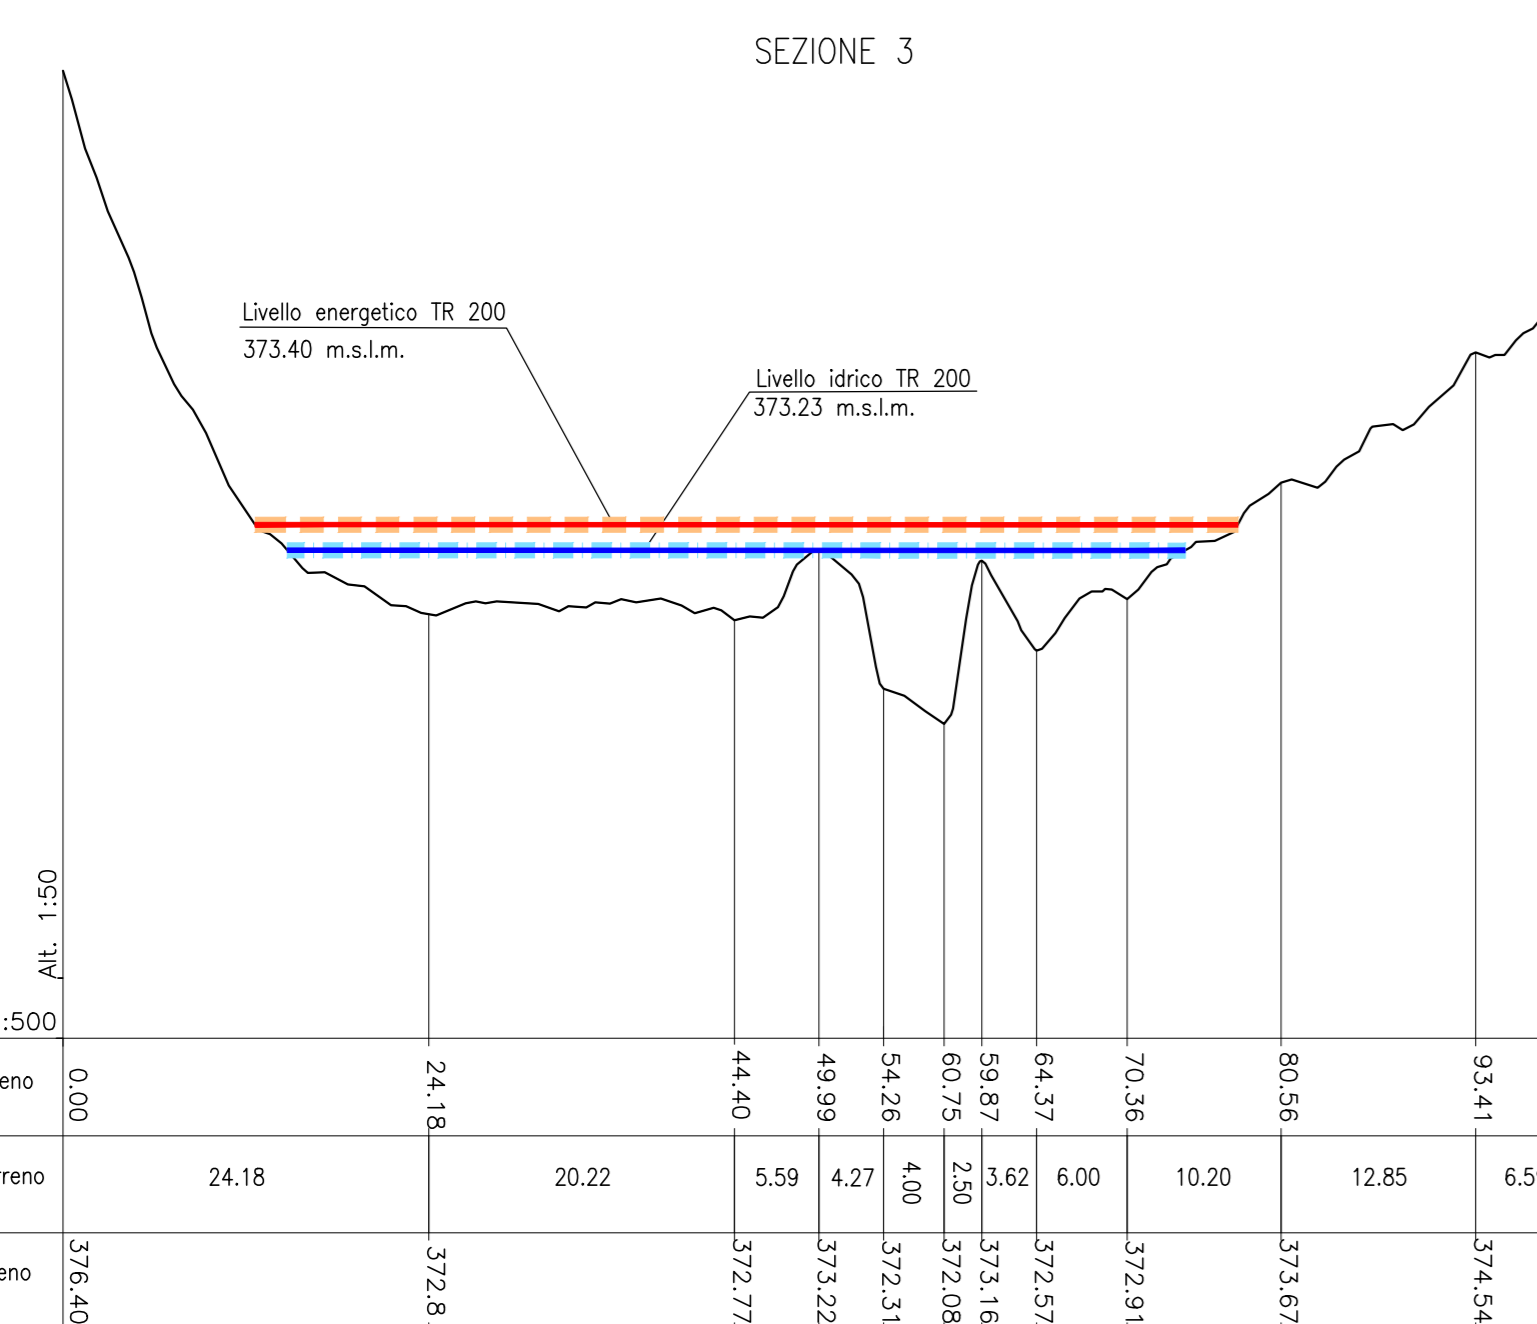
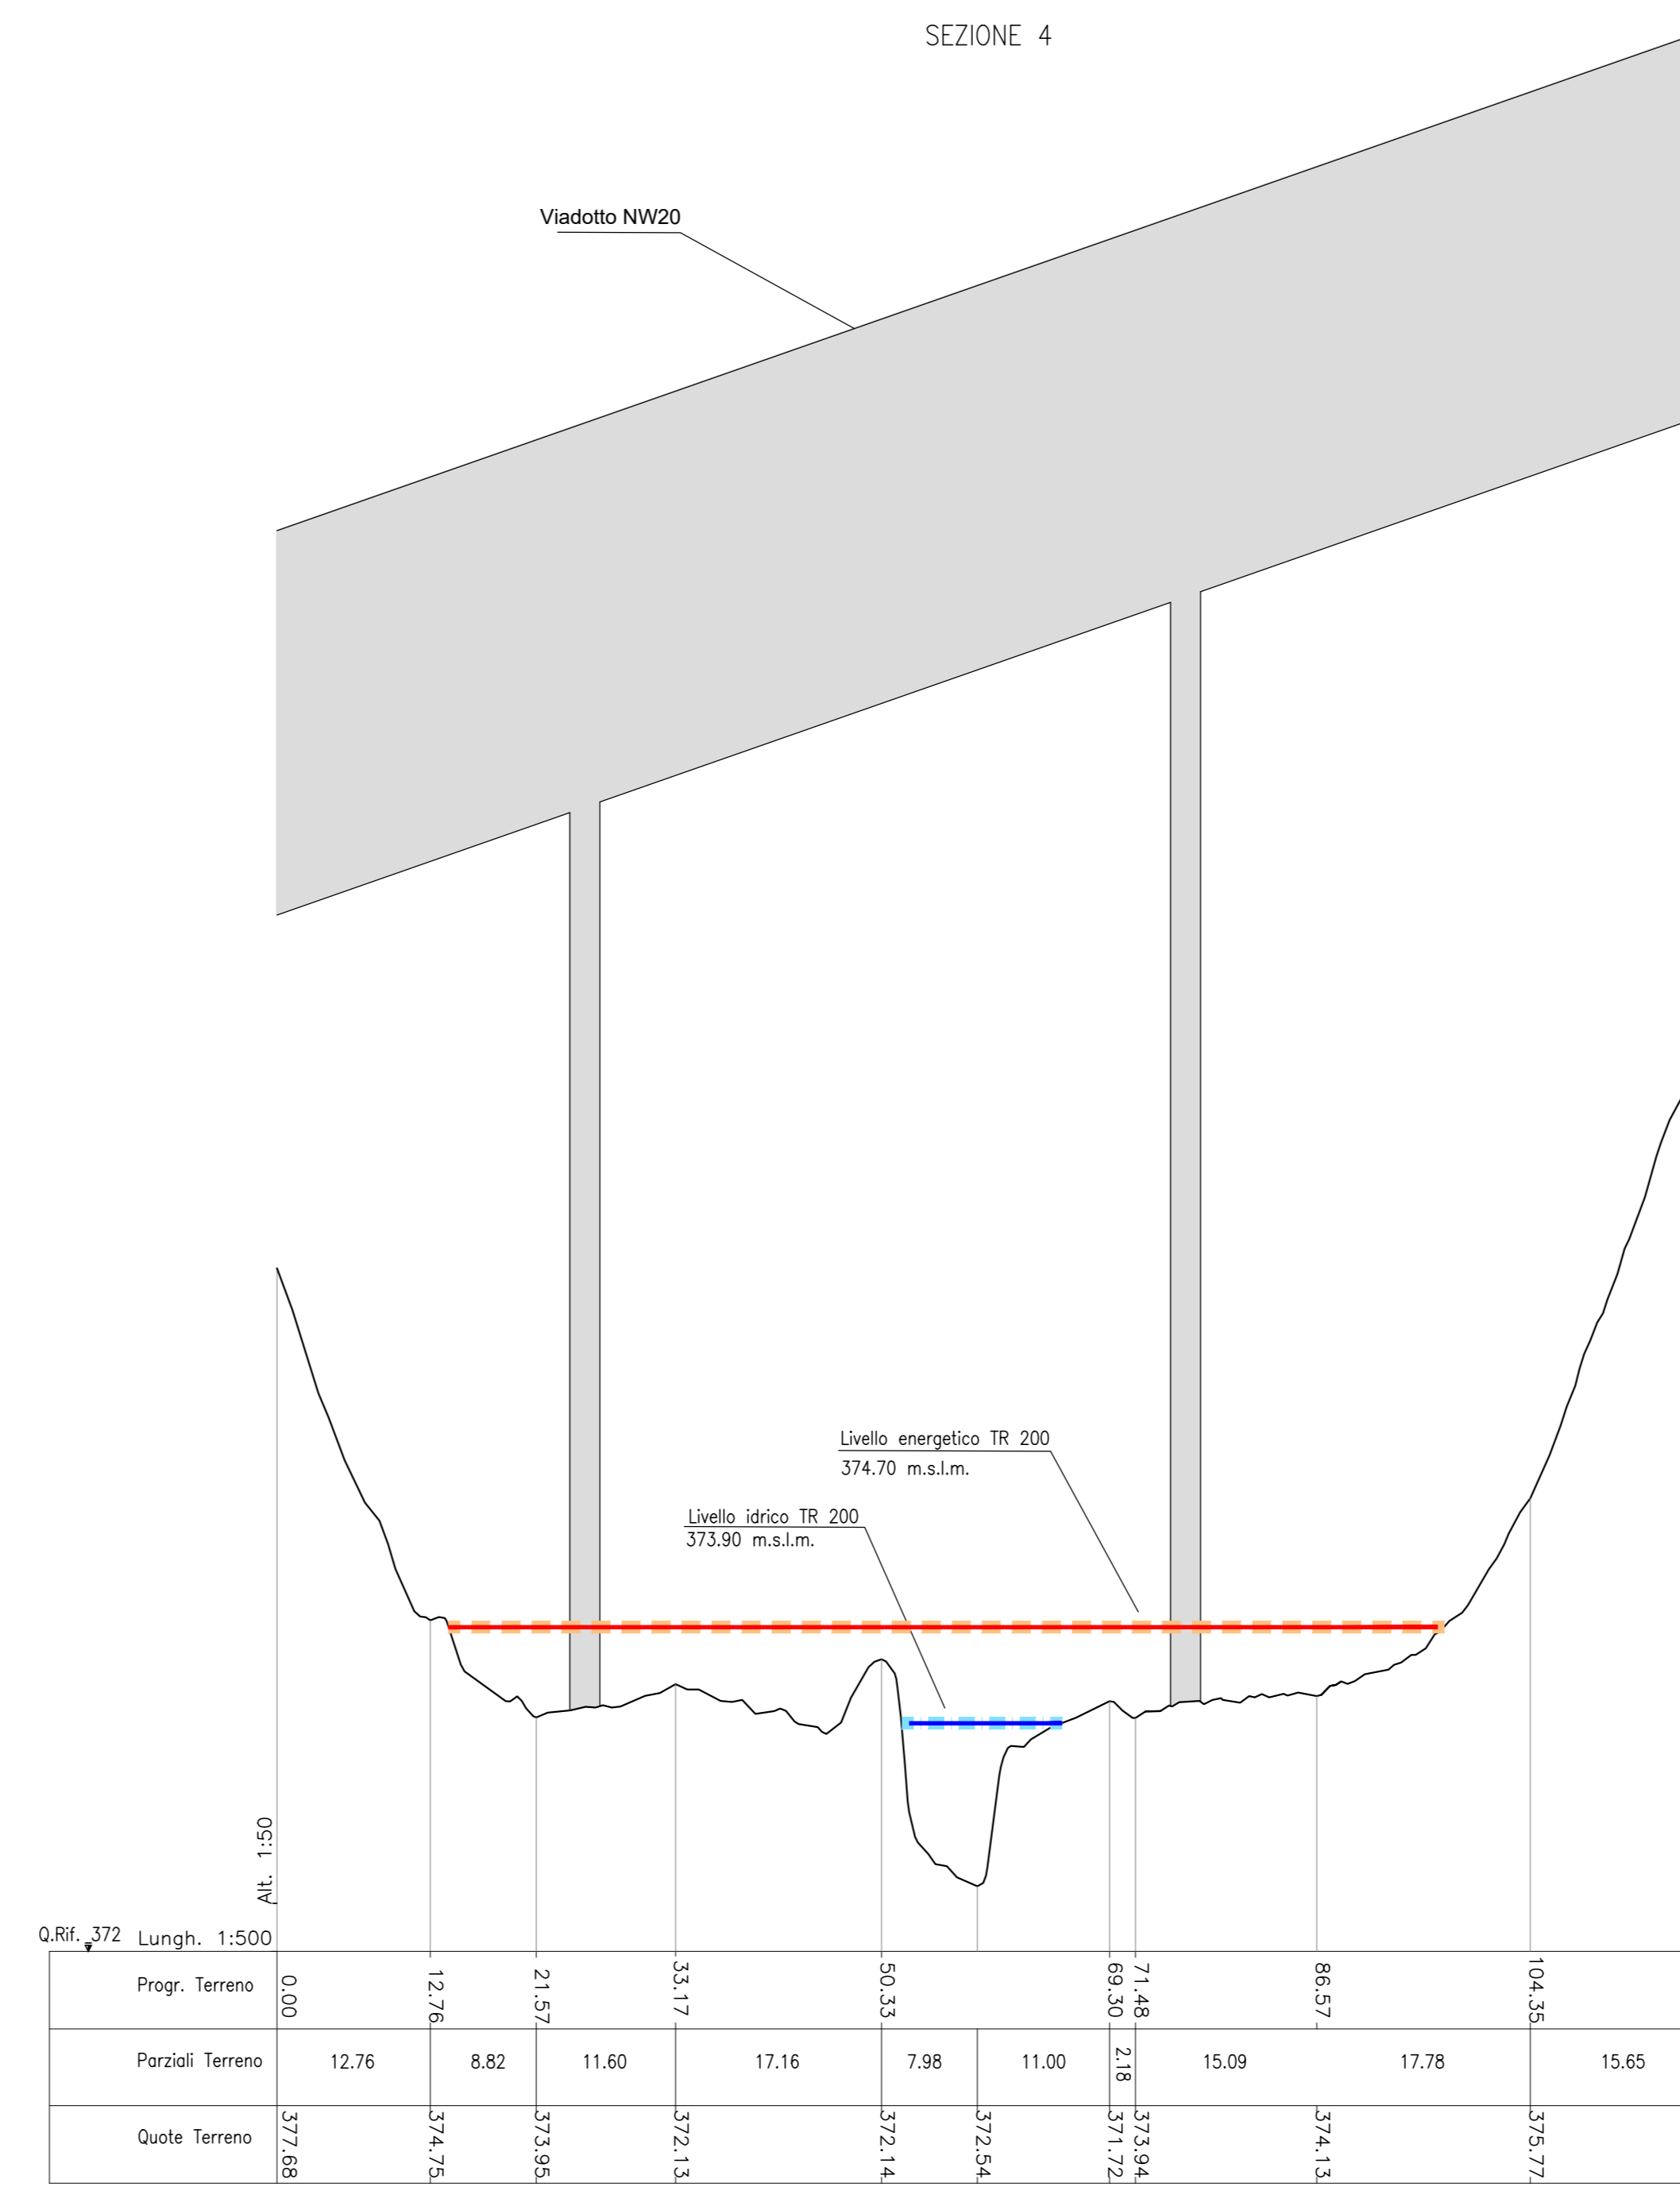
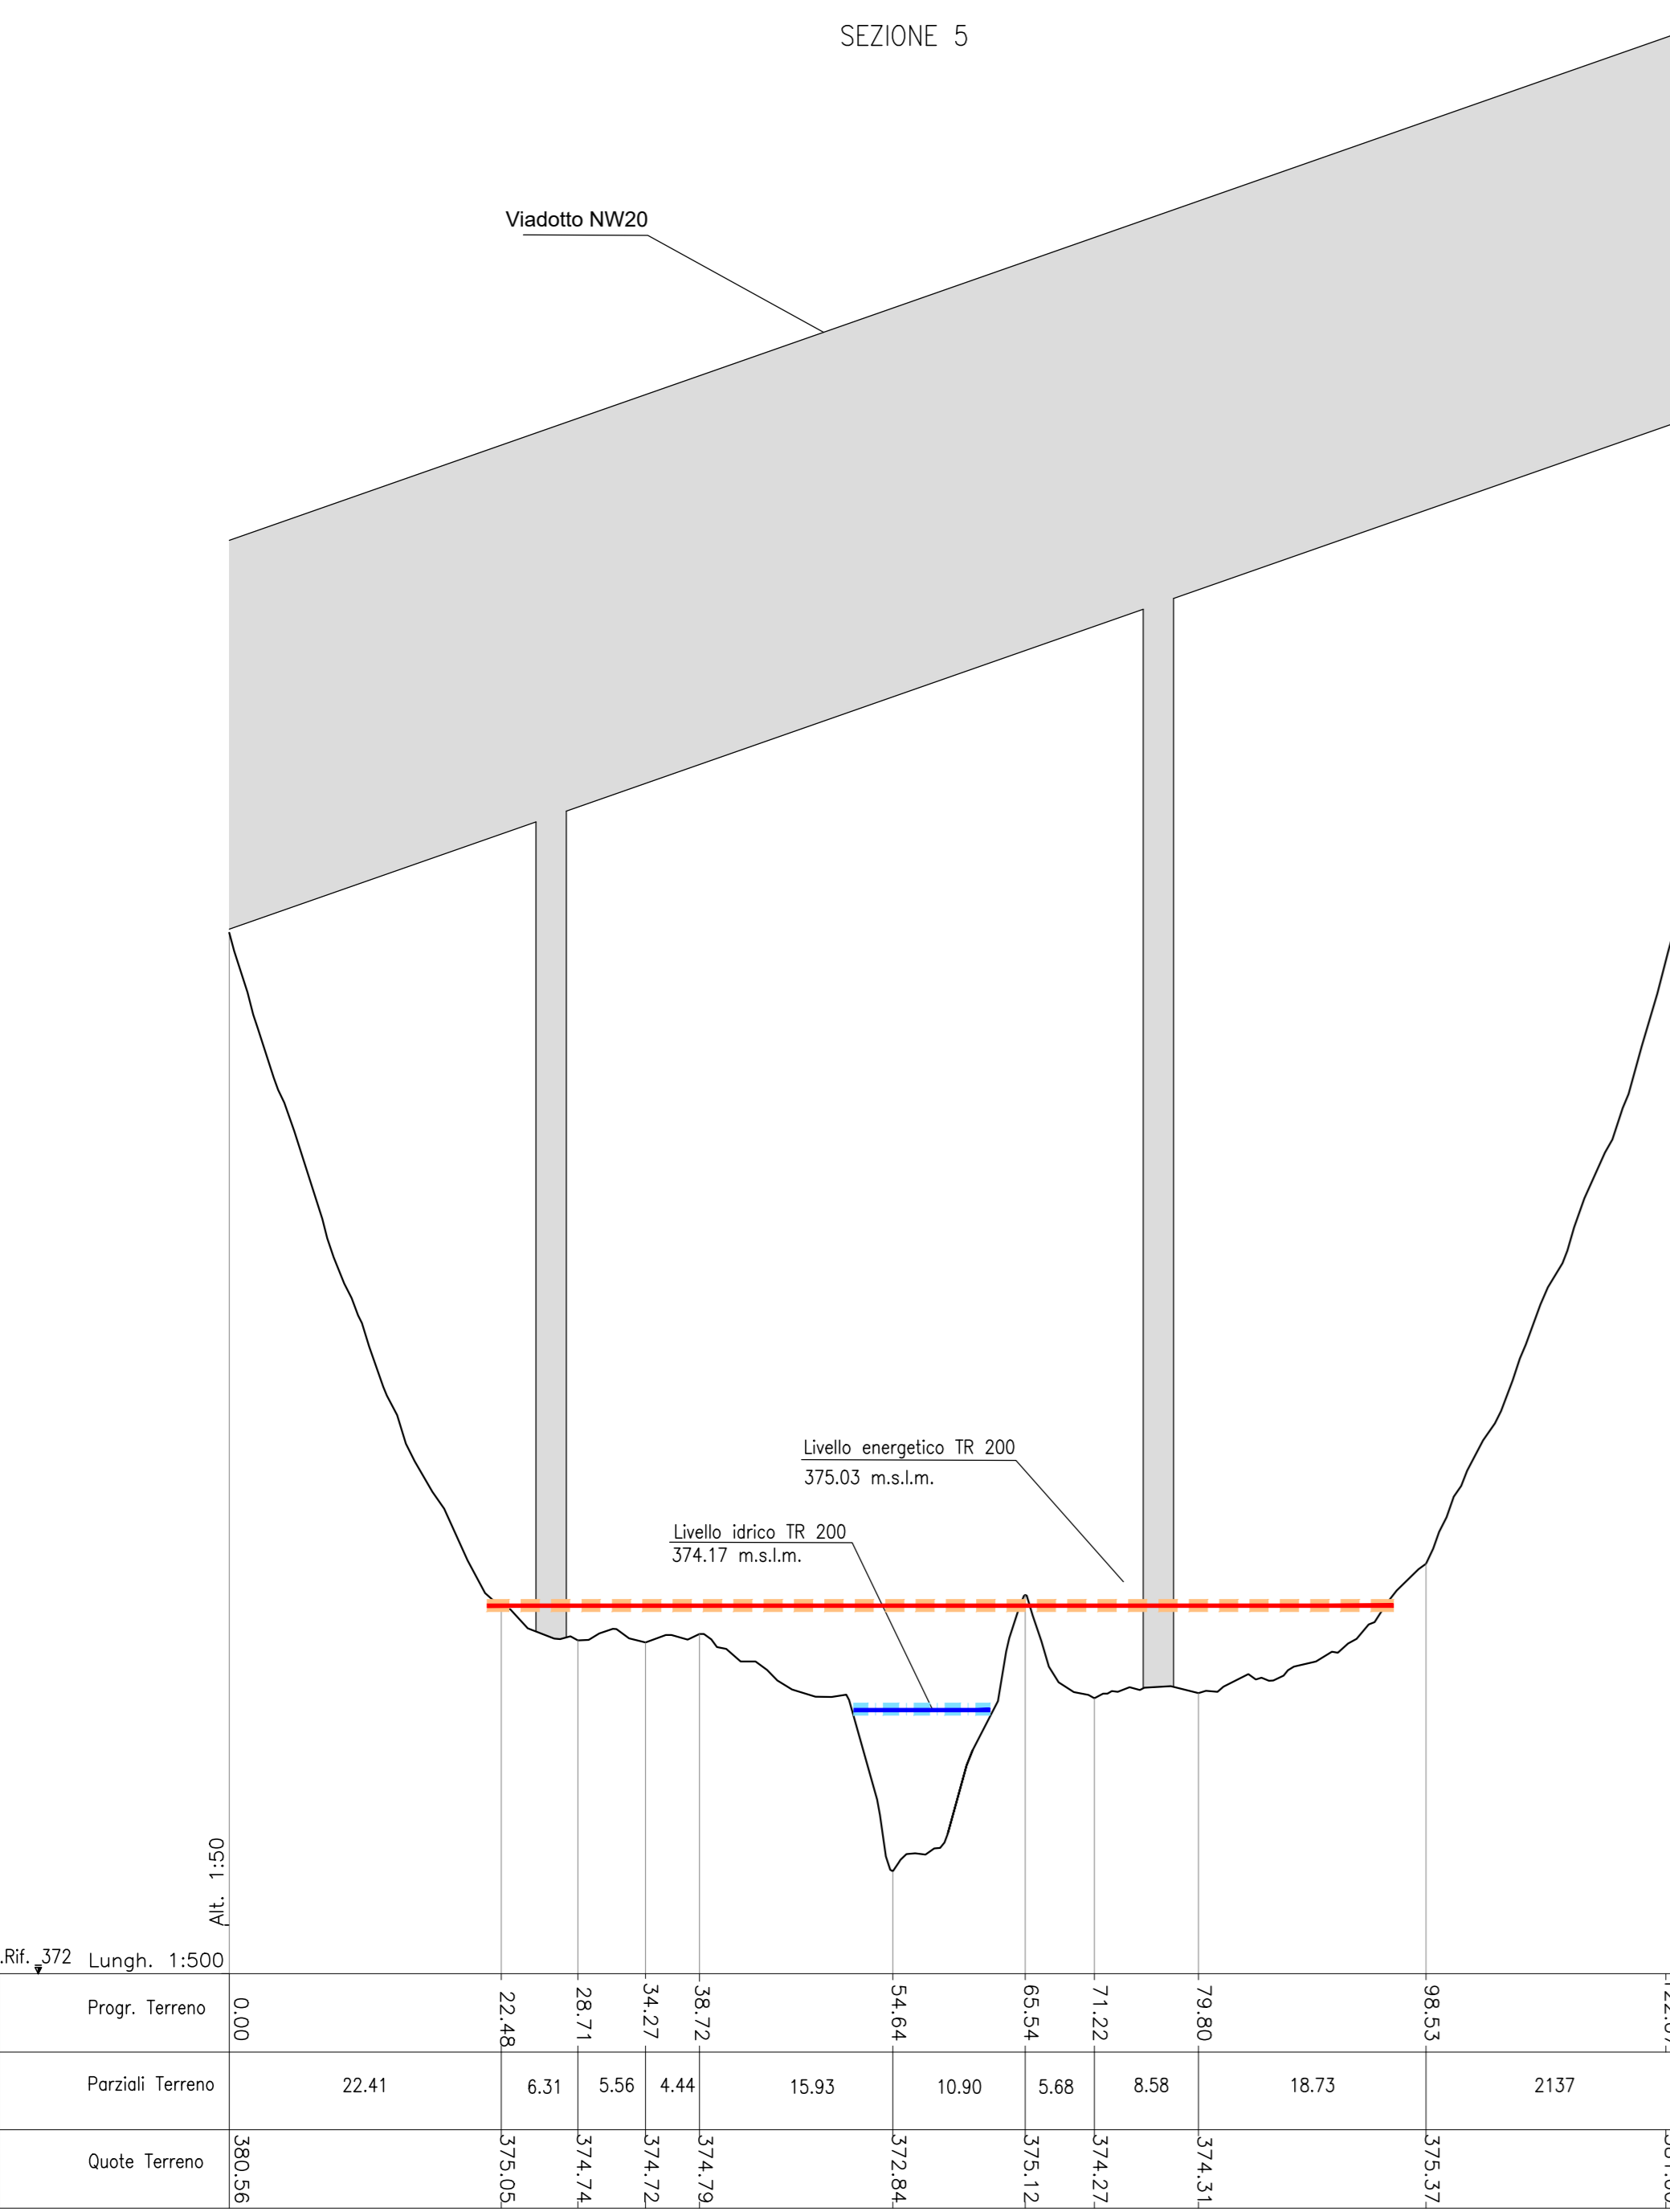
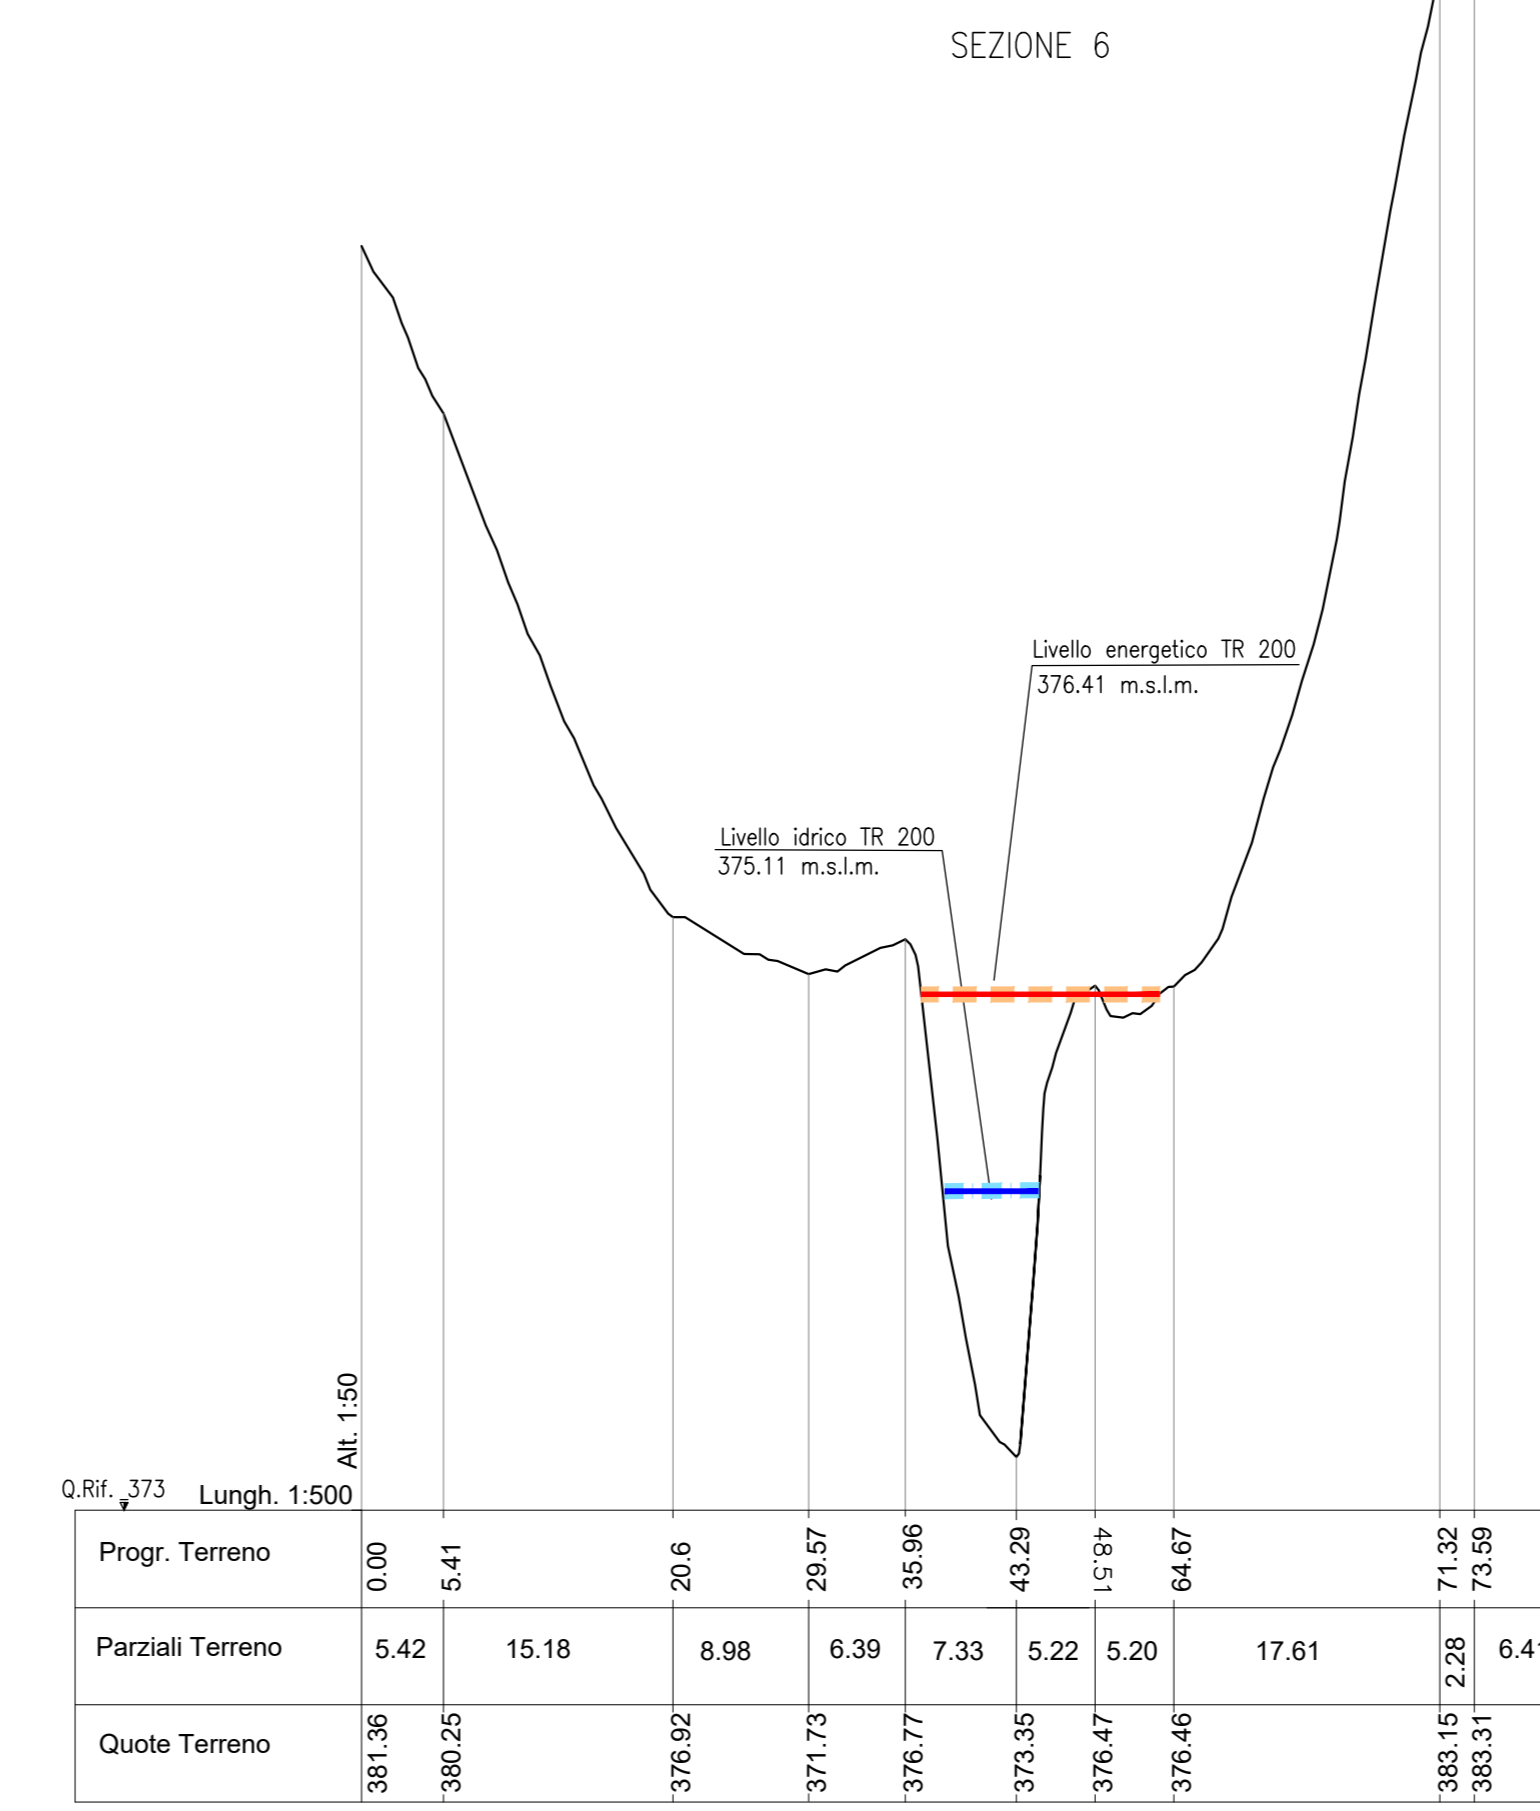
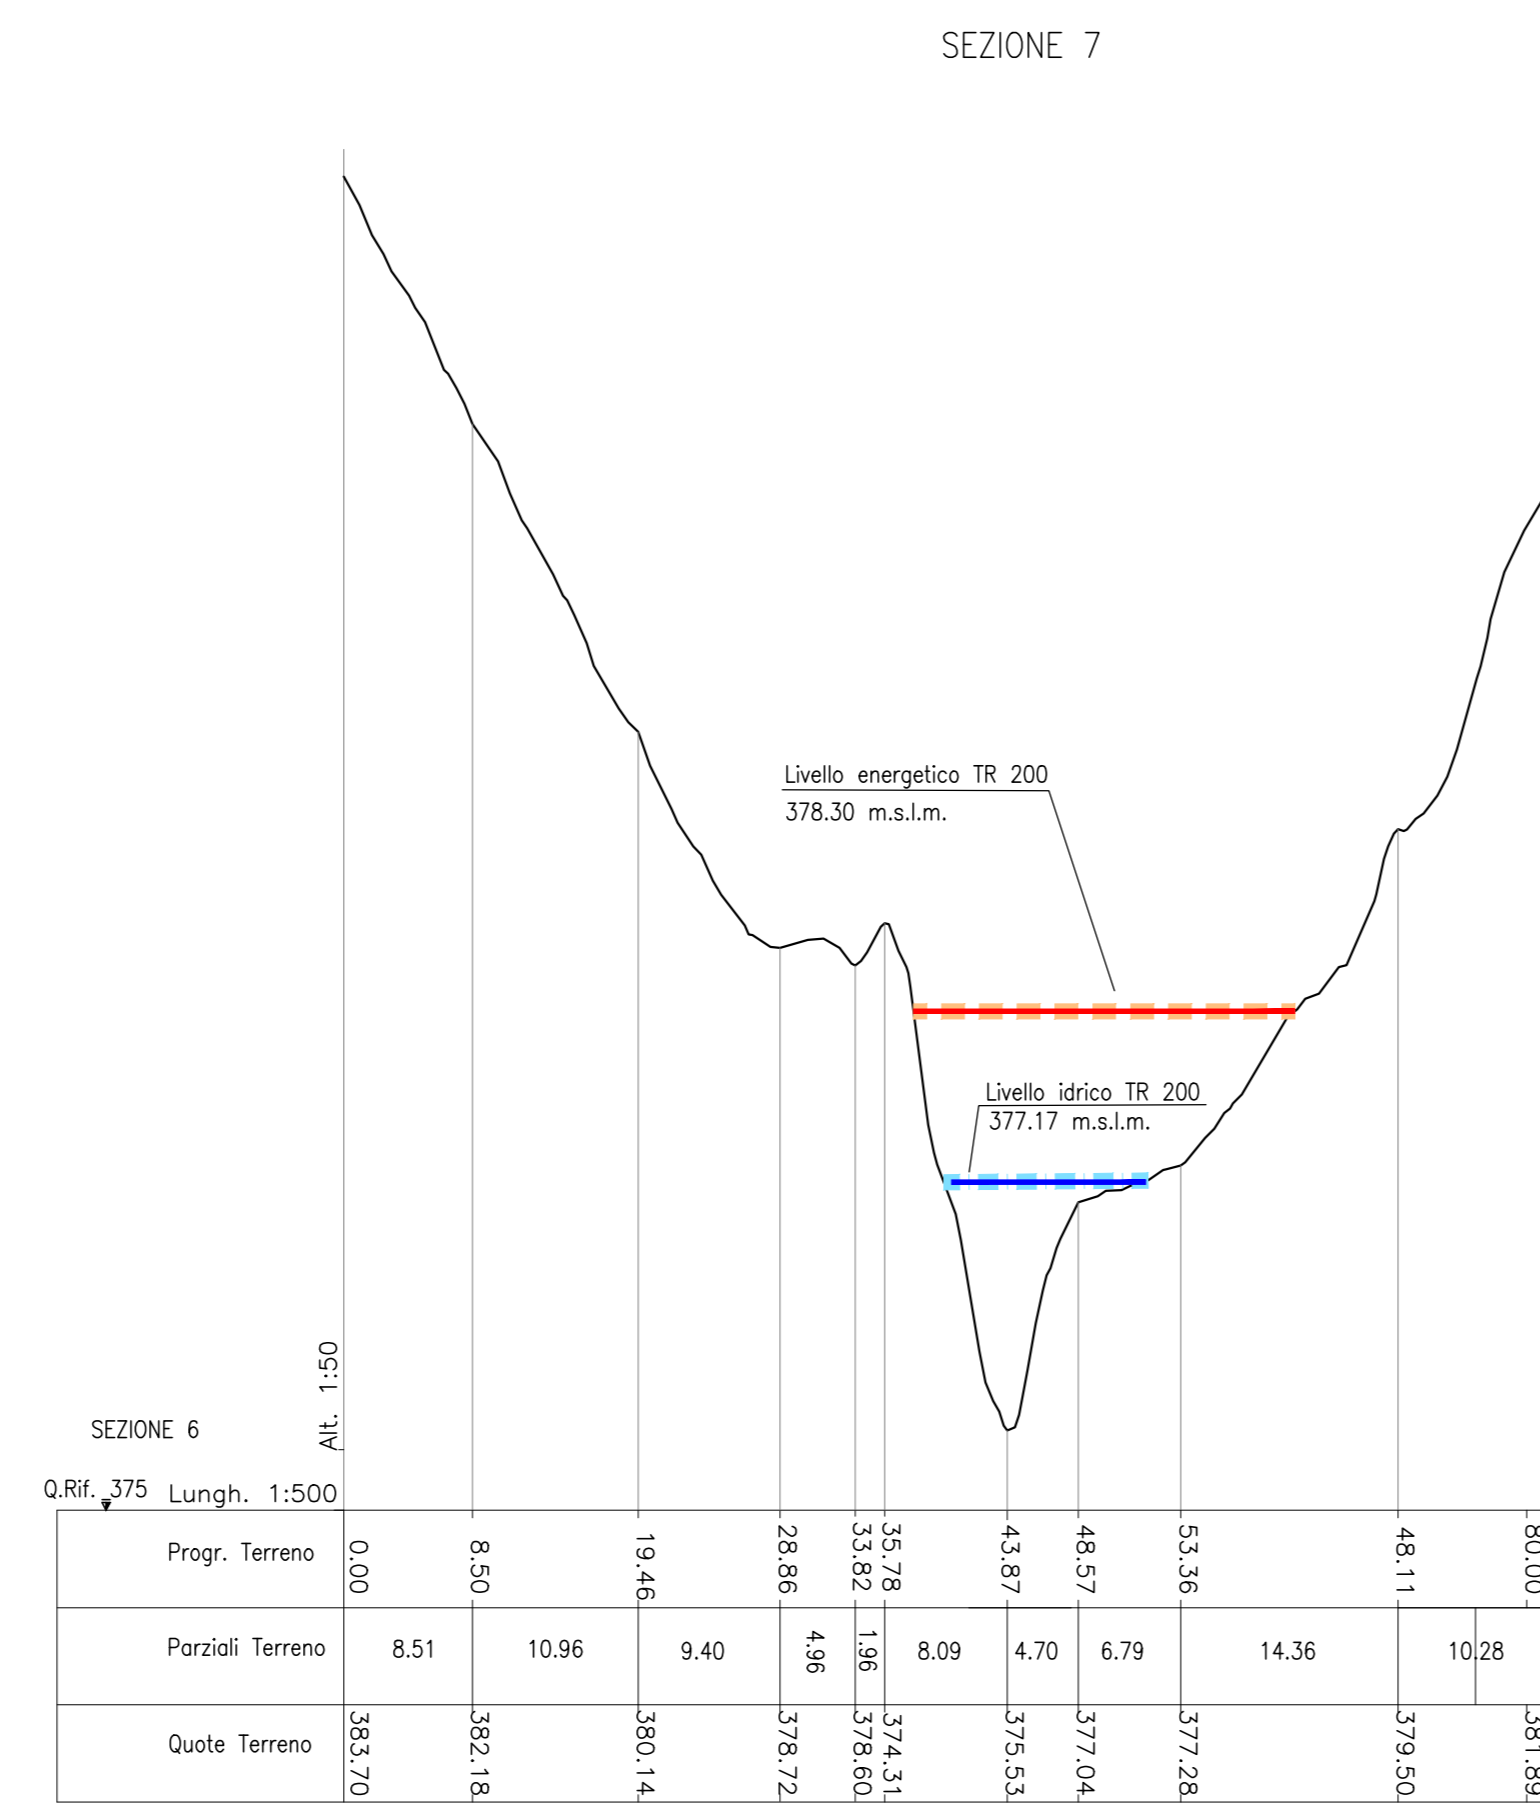


LEGENDA

- LIVELLO ENERGETICO ANTE OPERAM TR 200
- - - LIVELLO ENERGETICO POST OPERAM TR 200
- LIVELLO IDRICO ANTE OPERAM TR 200
- - - LIVELLO IDRICO POST OPERAM TR 200

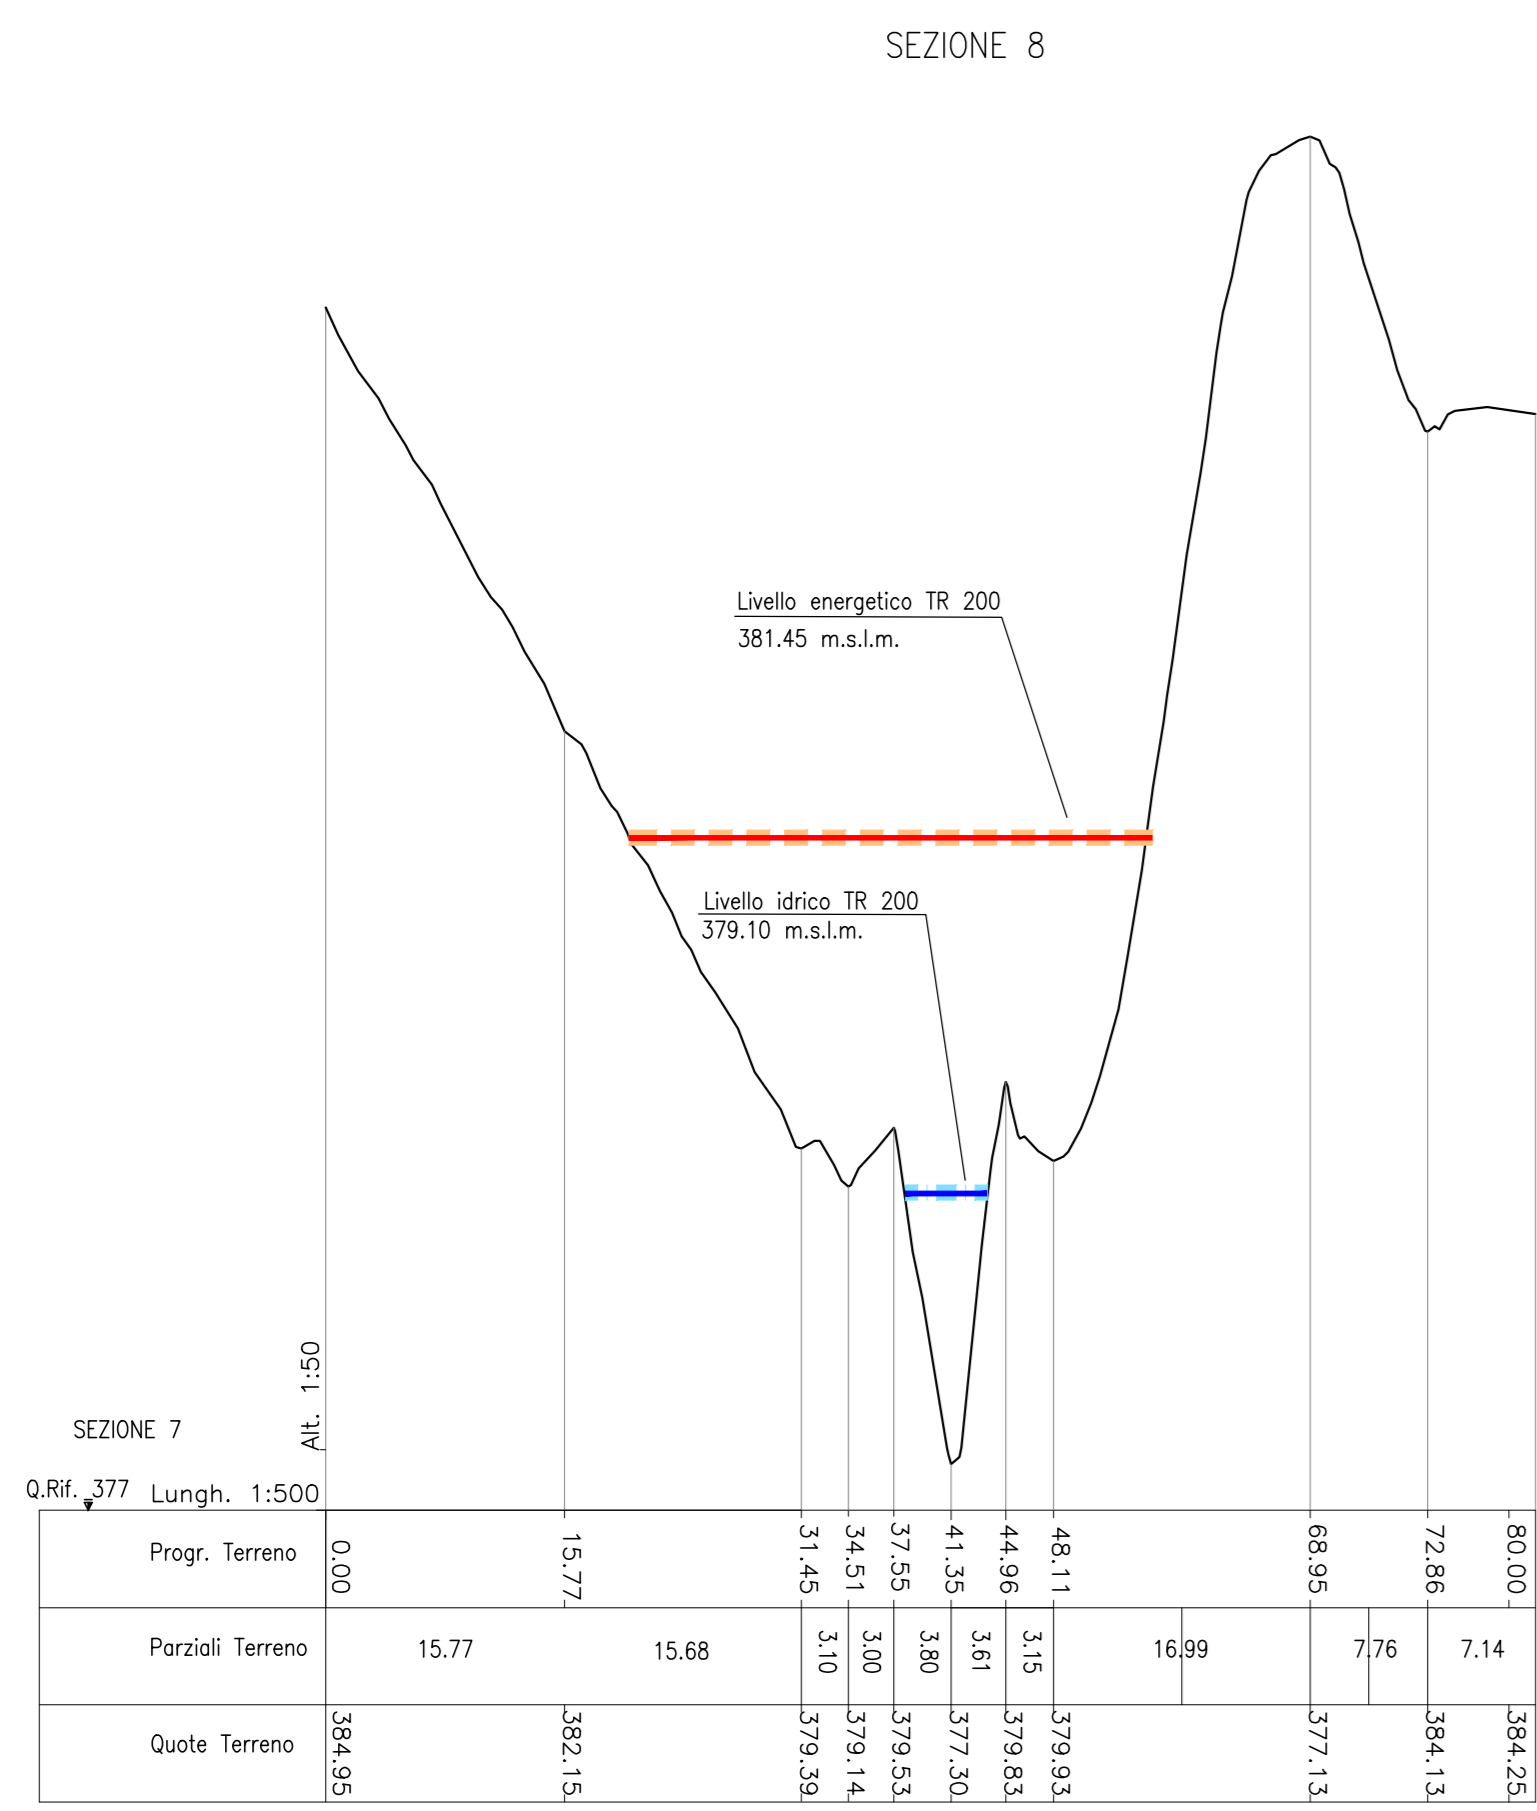

COMMITTENTE: **RFI**
 RETE FERROVIARIA ITALIANA
 GRUPPO FERROVIE DELLO STATO ITALIANO

PROGETTAZIONE: **ITALFER**
 GRUPPO FERROVIE DELLO STATO ITALIANO

U.O. INFRASTRUTTURE NORD

PROGETTO DEFINITIVO

**DIRETTRICE FERROVIARIA MESSINA - CATANIA - PALERMO
 NUOVO COLLEGAMENTO PALERMO - CATANIA**

**RADDOPPIO TRATTA FIUMETORTO - LERCARA DIRAMAZIONE
 LOTTO 1+2**

VIABILITA'
 NV20 - Nuova viabilità di collegamento Roccapalumba-Lercara
 NW20 - Sezioni corso d'acqua con livelli idrici ante e post operam

SCALA:
 1:500/1:50

Rev.	Descrizione	Redatto	Data	Verificato	Data	Approvato	Data	Autorizzato	Data
A	EMMISSIONE ESECUTIVA	C. INTEGRATA	Gennaio 2020	M. VERGARA	Gennaio 2020	A. SERRA	Gennaio 2020		
B	1° AGG. A CONCESSIONE CULLURI	C. INTEGRATA	Maggio 2020	M. VERGARA	Maggio 2020	A. SERRA	Maggio 2020		

COMMESSA LOTTO FASE ENTE TIPO DOC. OPERA/DISCIPLINA Progr. REV.

RS3Z 00 D 26 W8 NV2003 001 B

File: \RS3Z0000\REV\0000018.DWG n. Elab: 1