
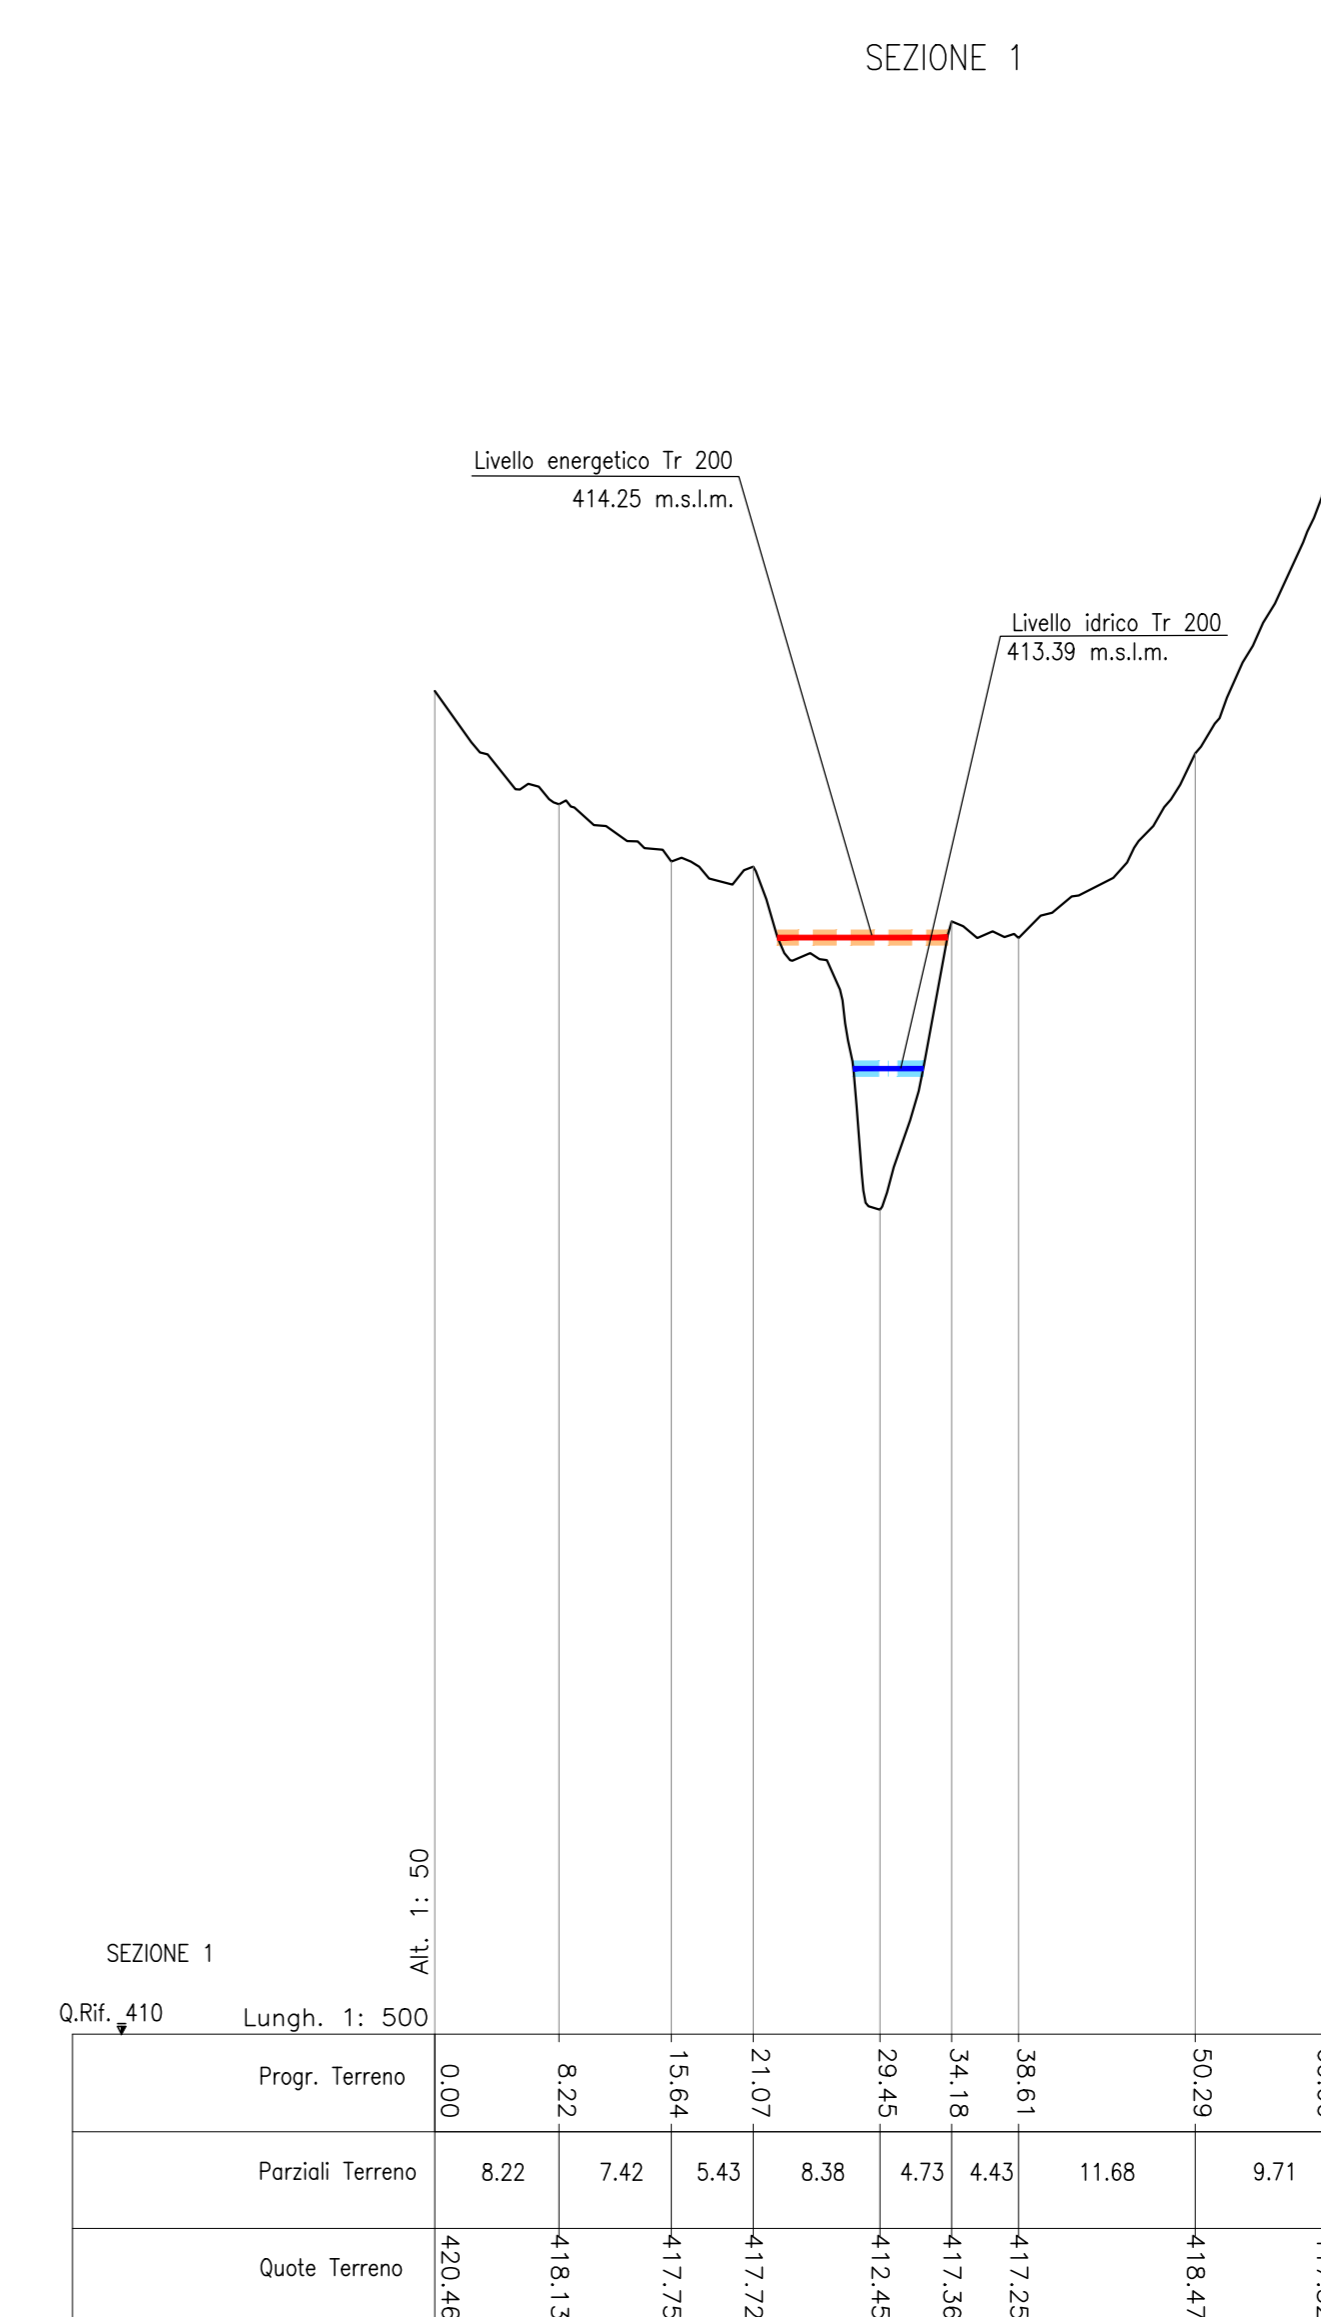
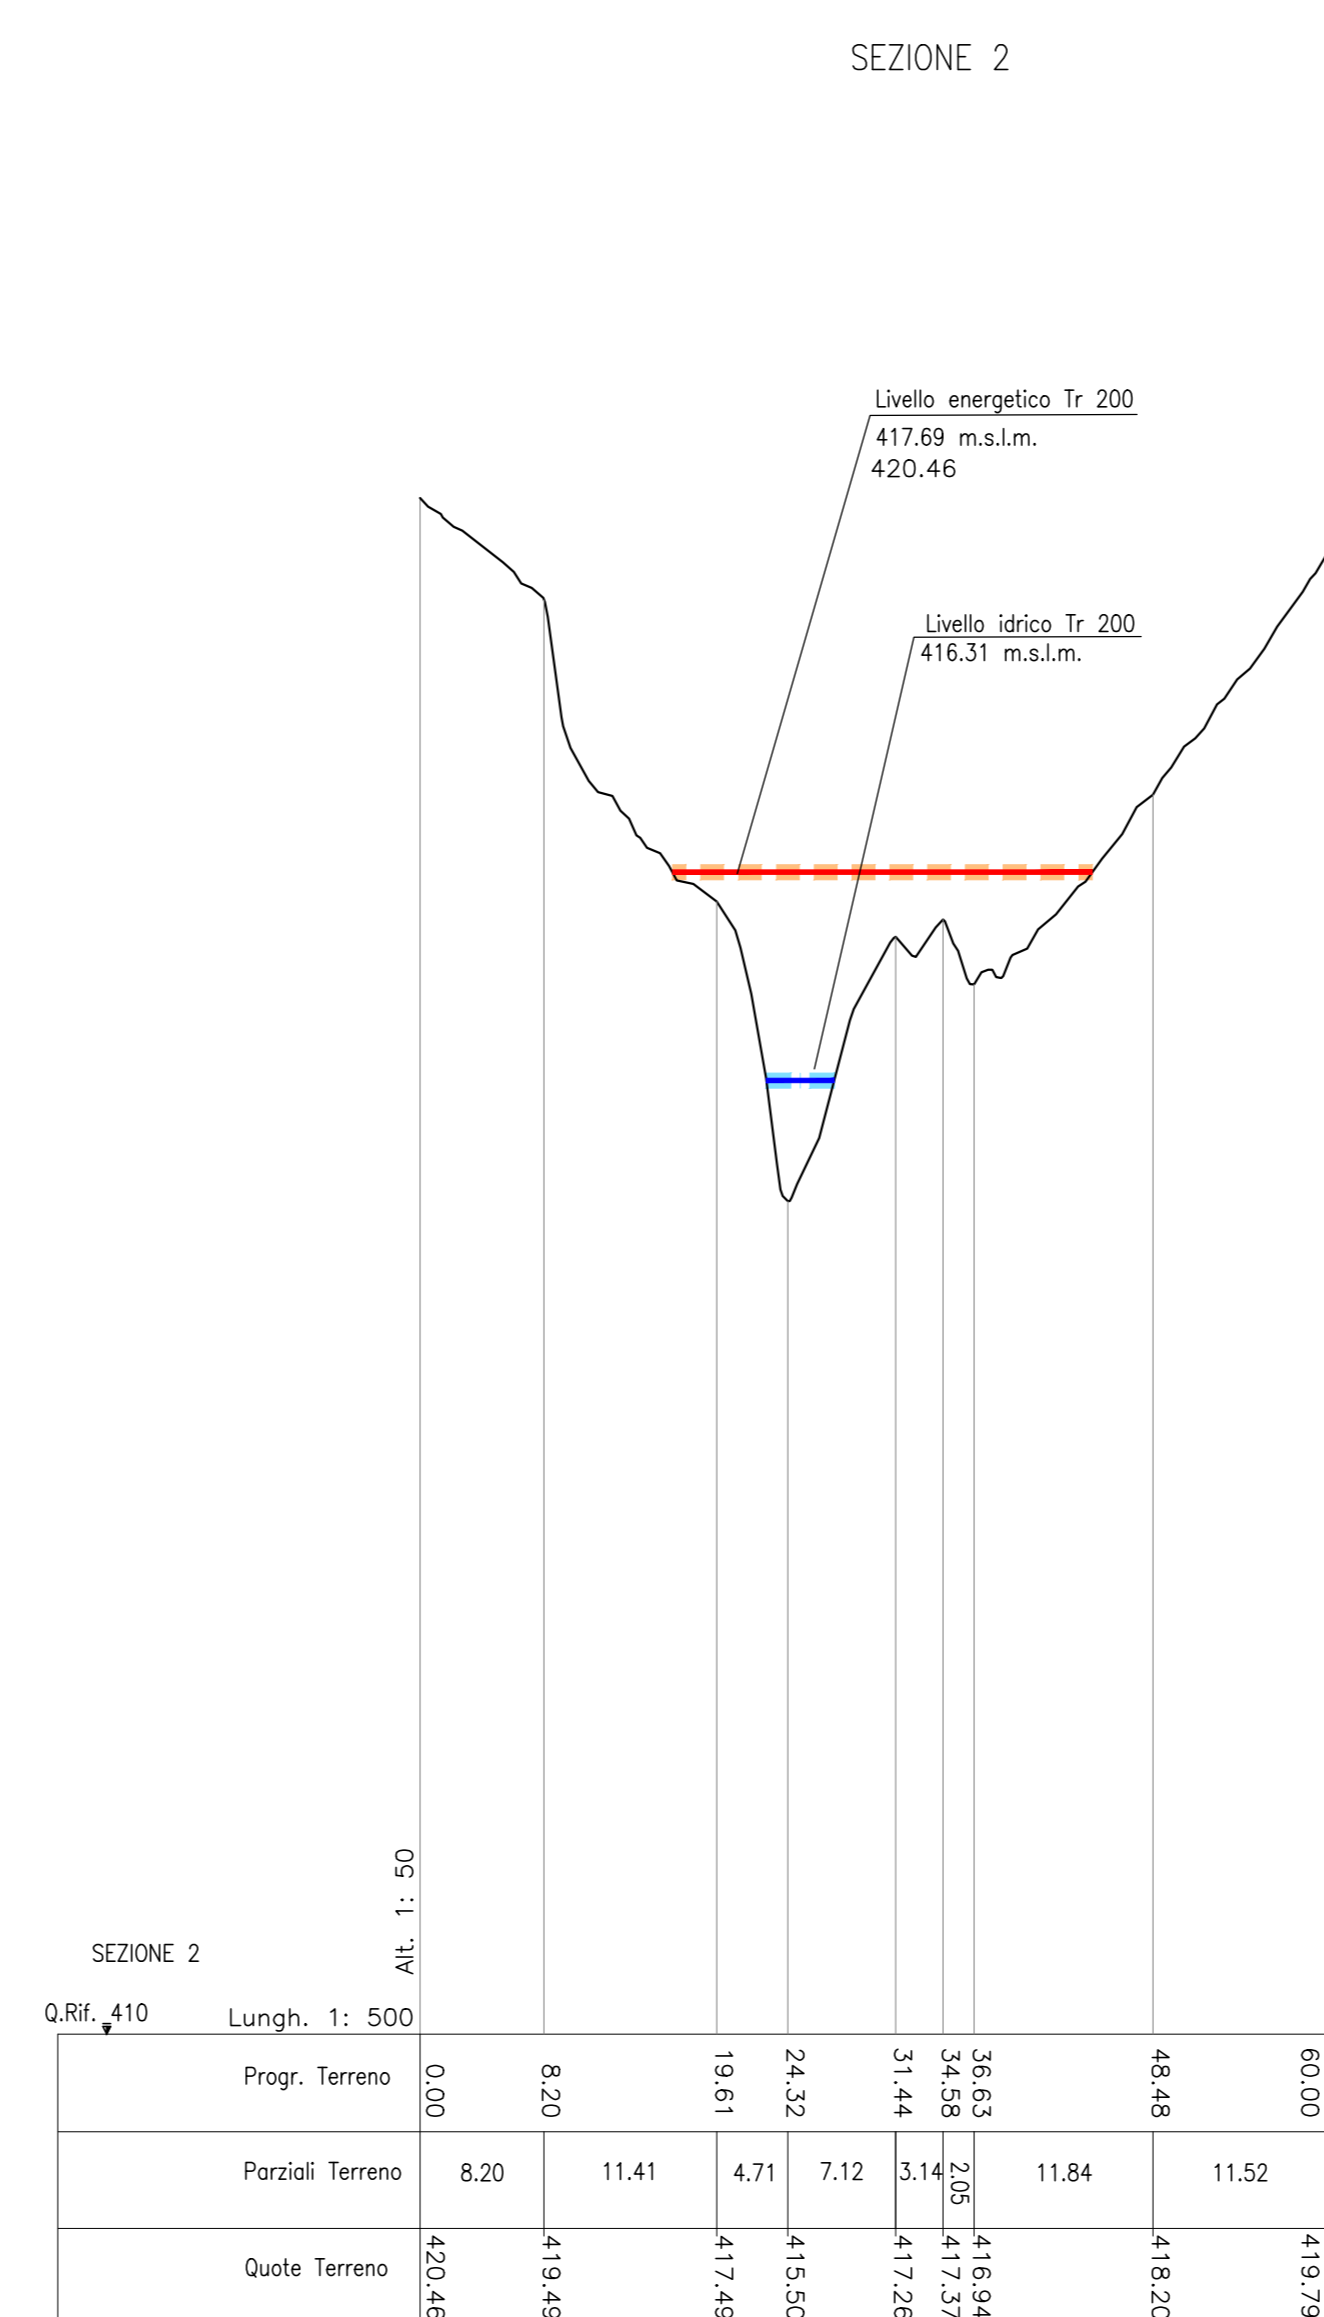
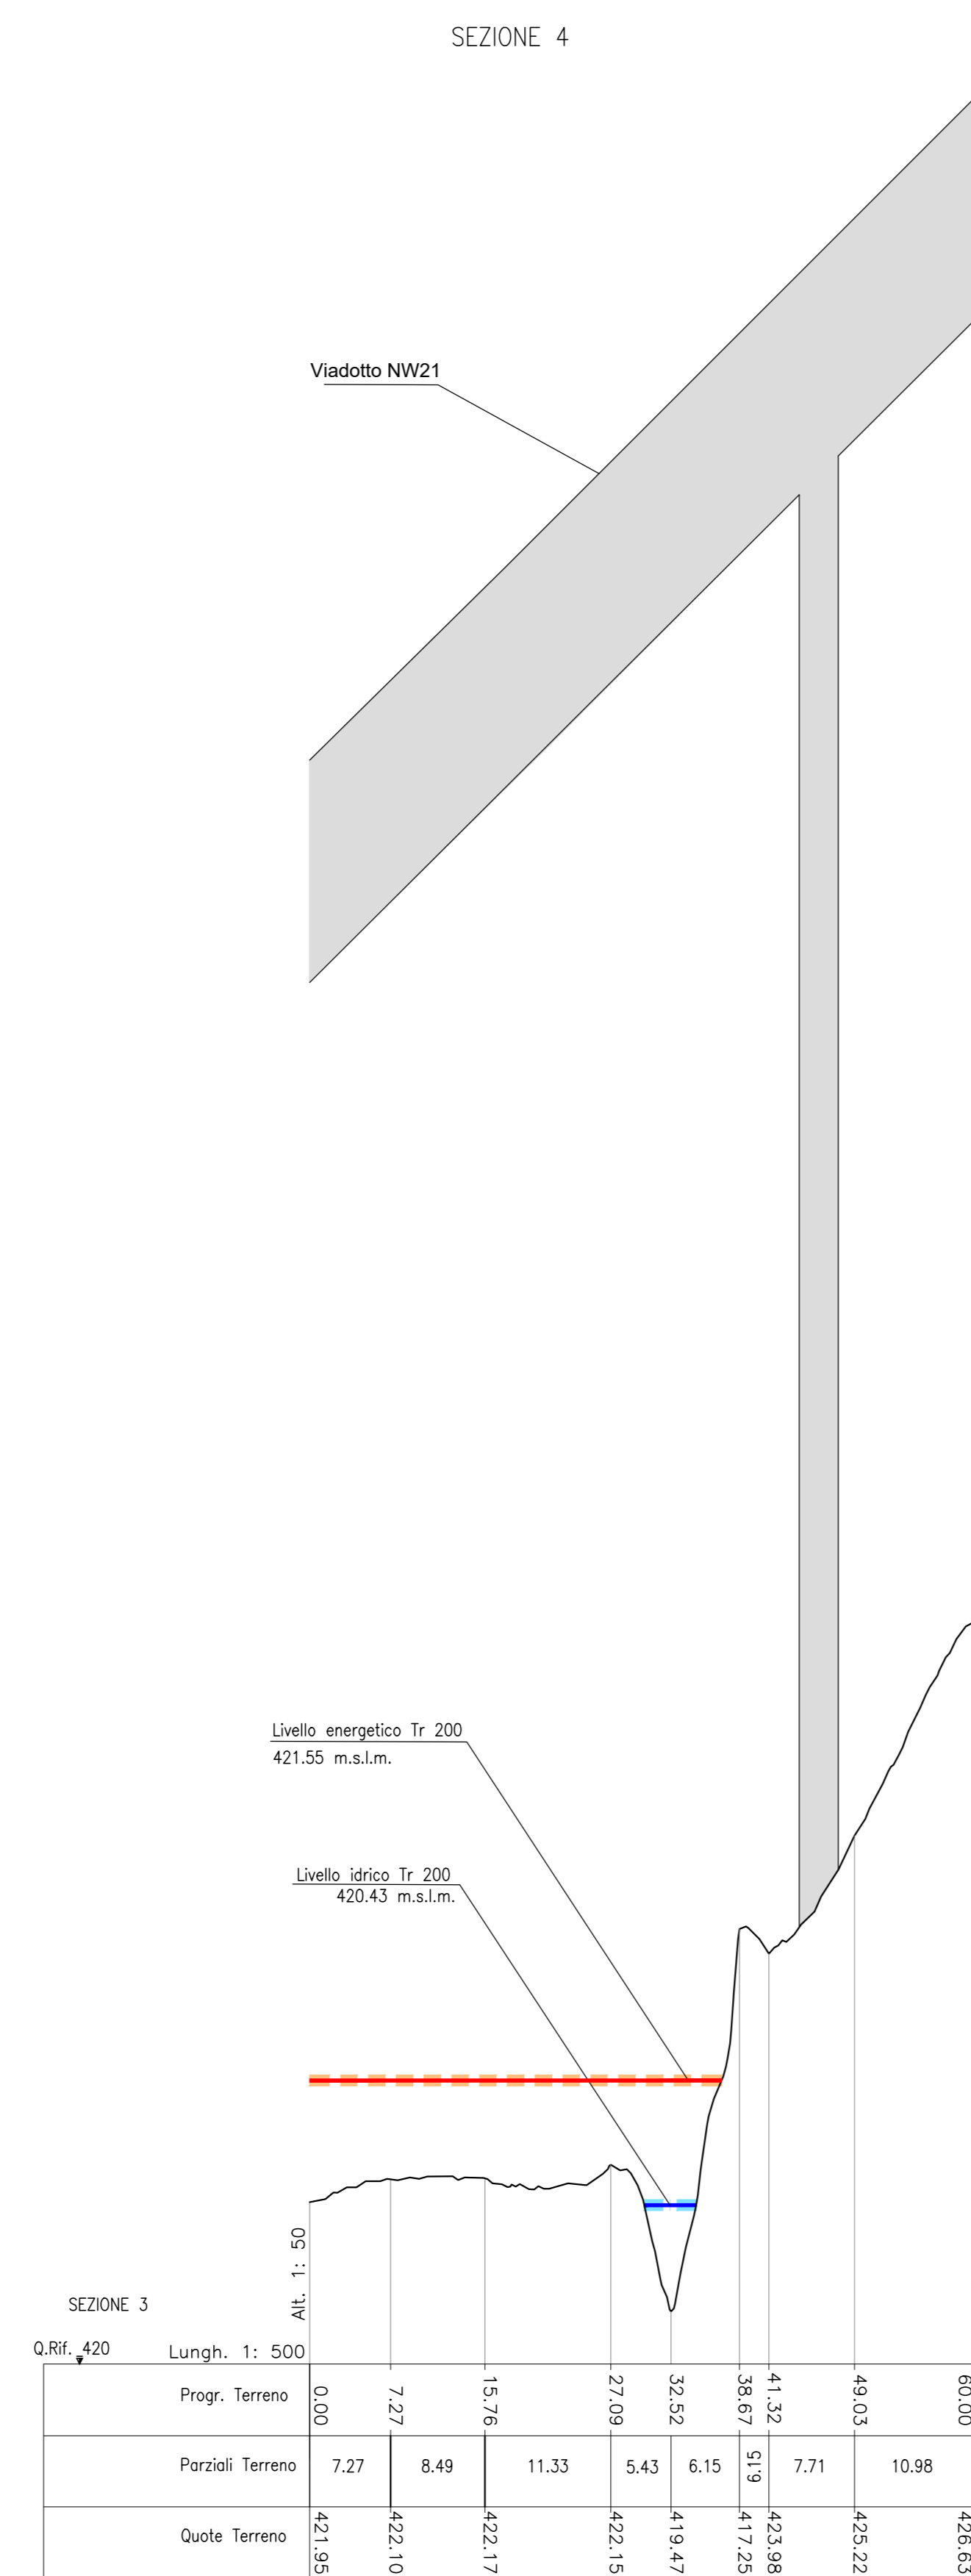
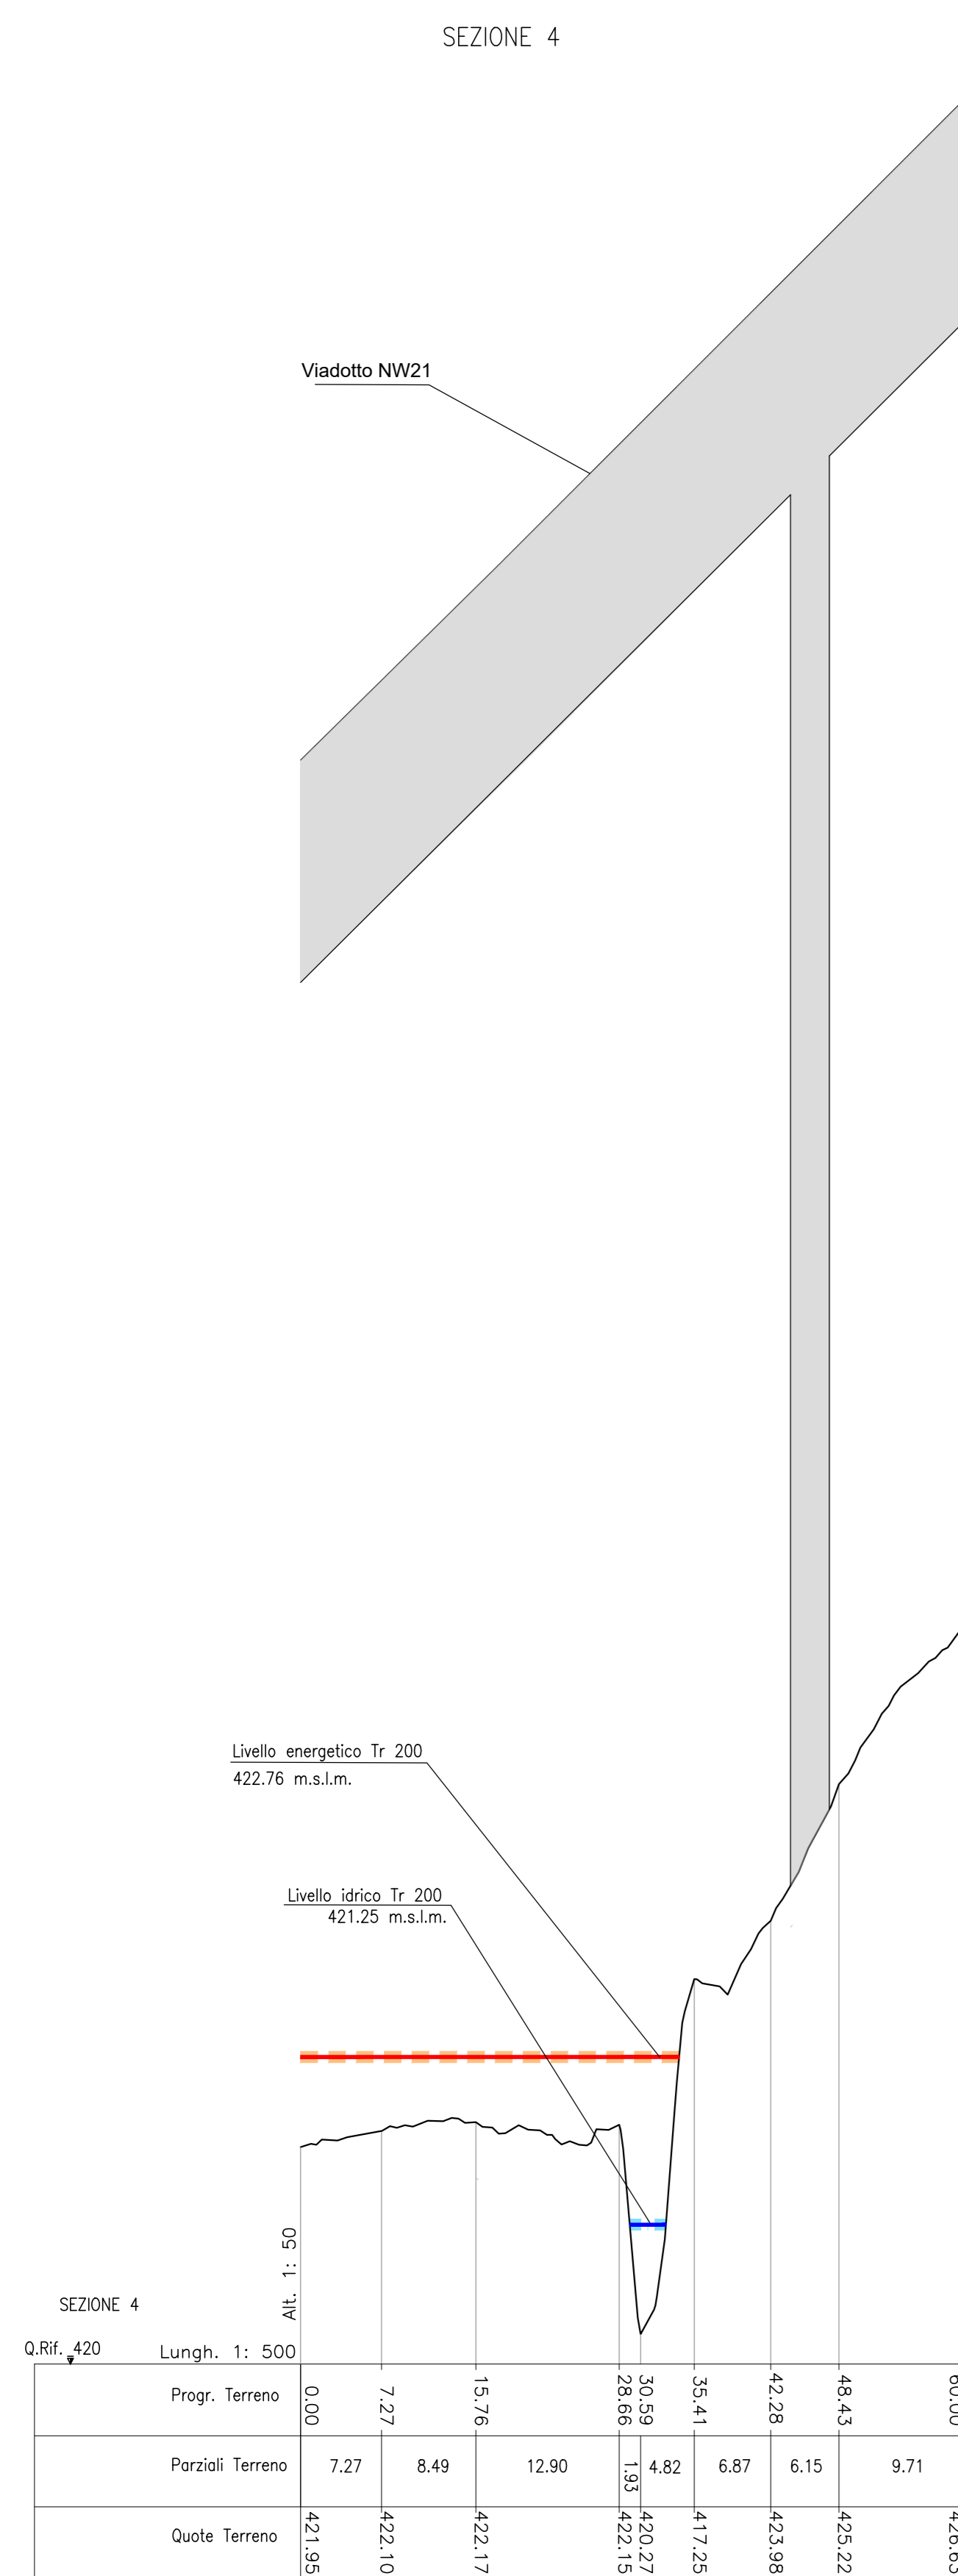
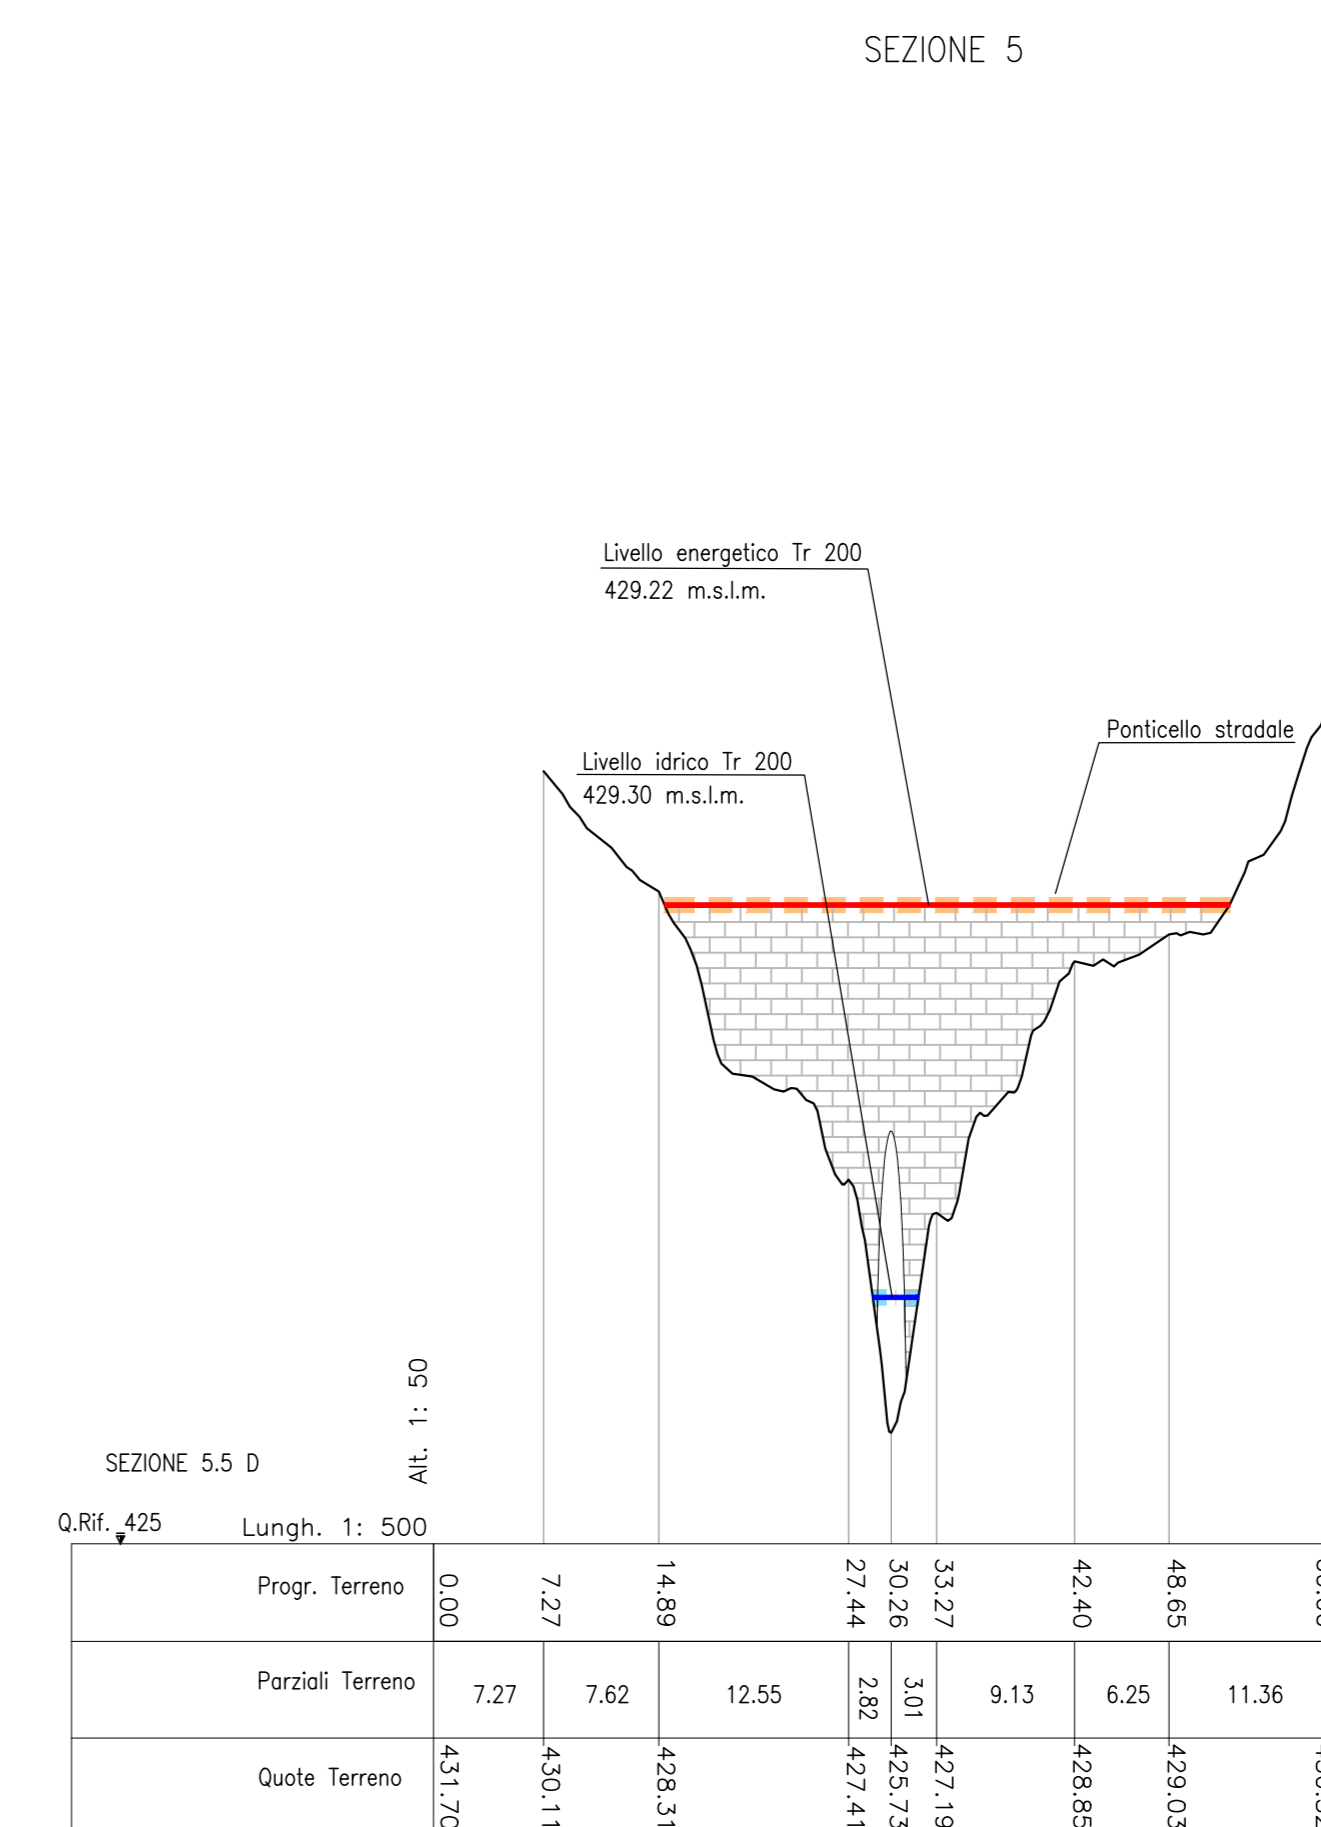
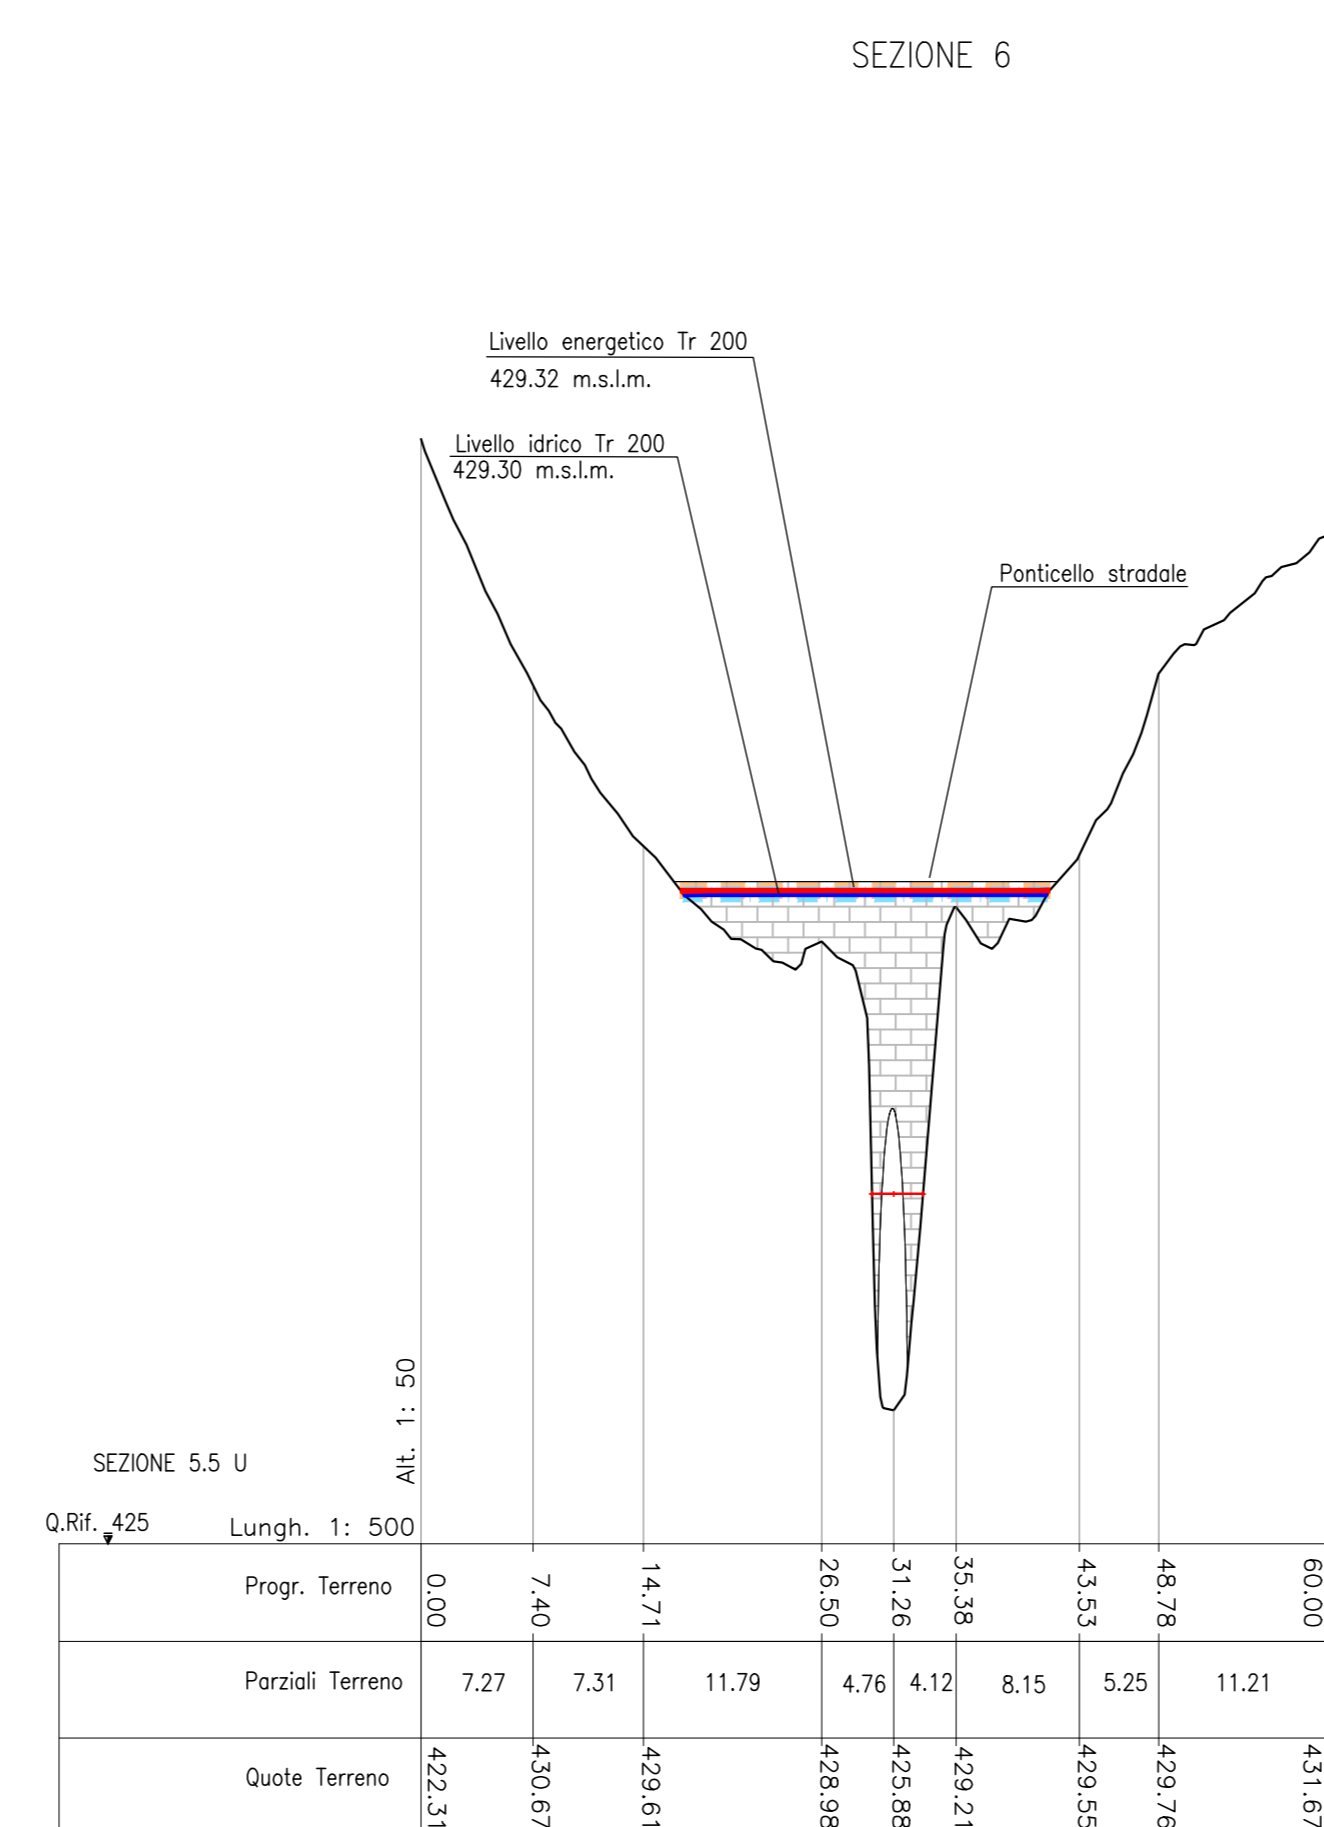
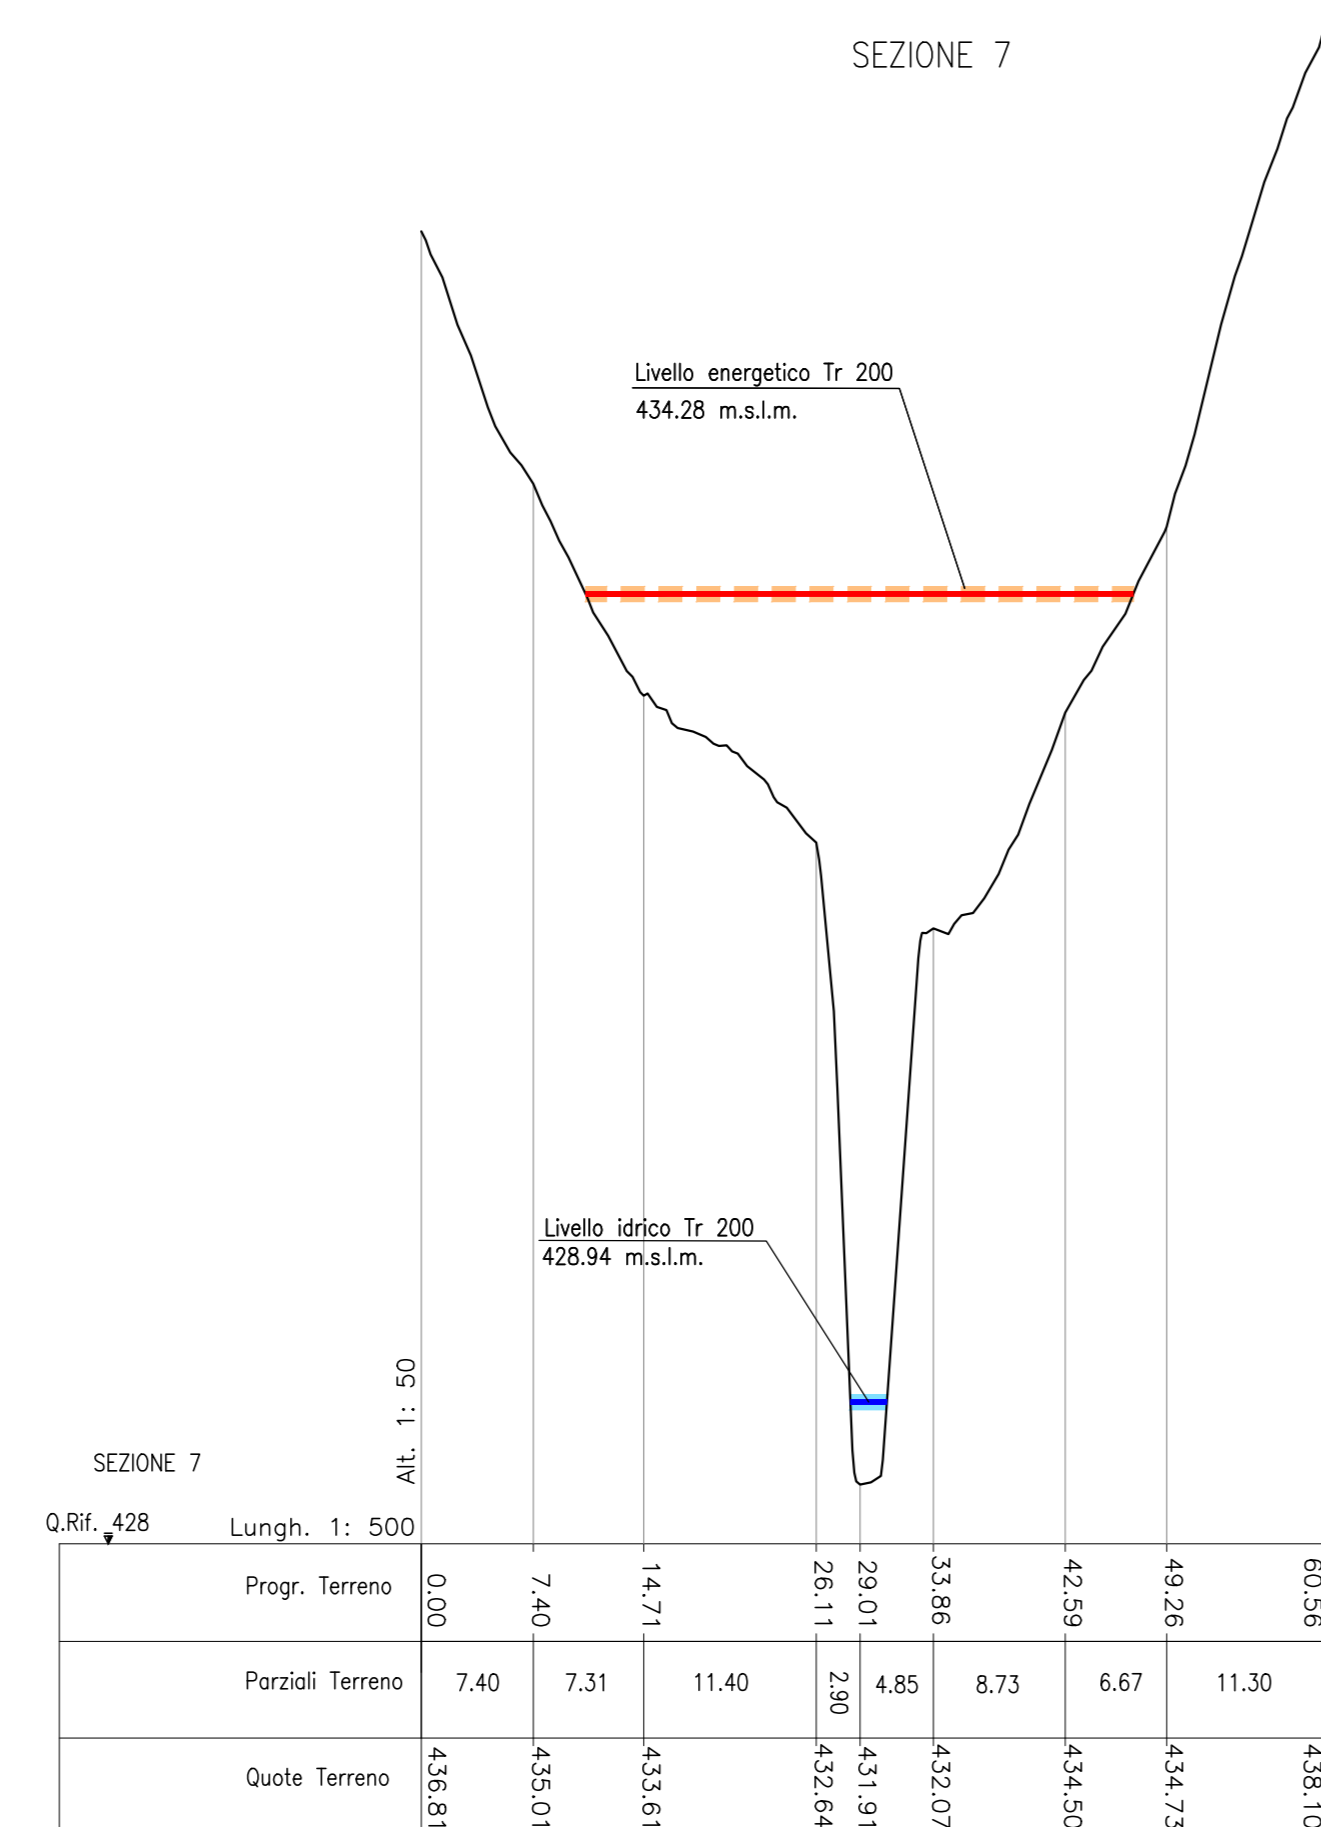


LEGENDA

- LIVELLO ENERGETICO ANTE OPERAM Tr 200
- LIVELLO ENERGETICO POST OPERAM TR 200
- LIVELLO IDRICO ANTE OPERAM Tr 200
- LIVELLO IDRICO POST OPERAM Tr 200

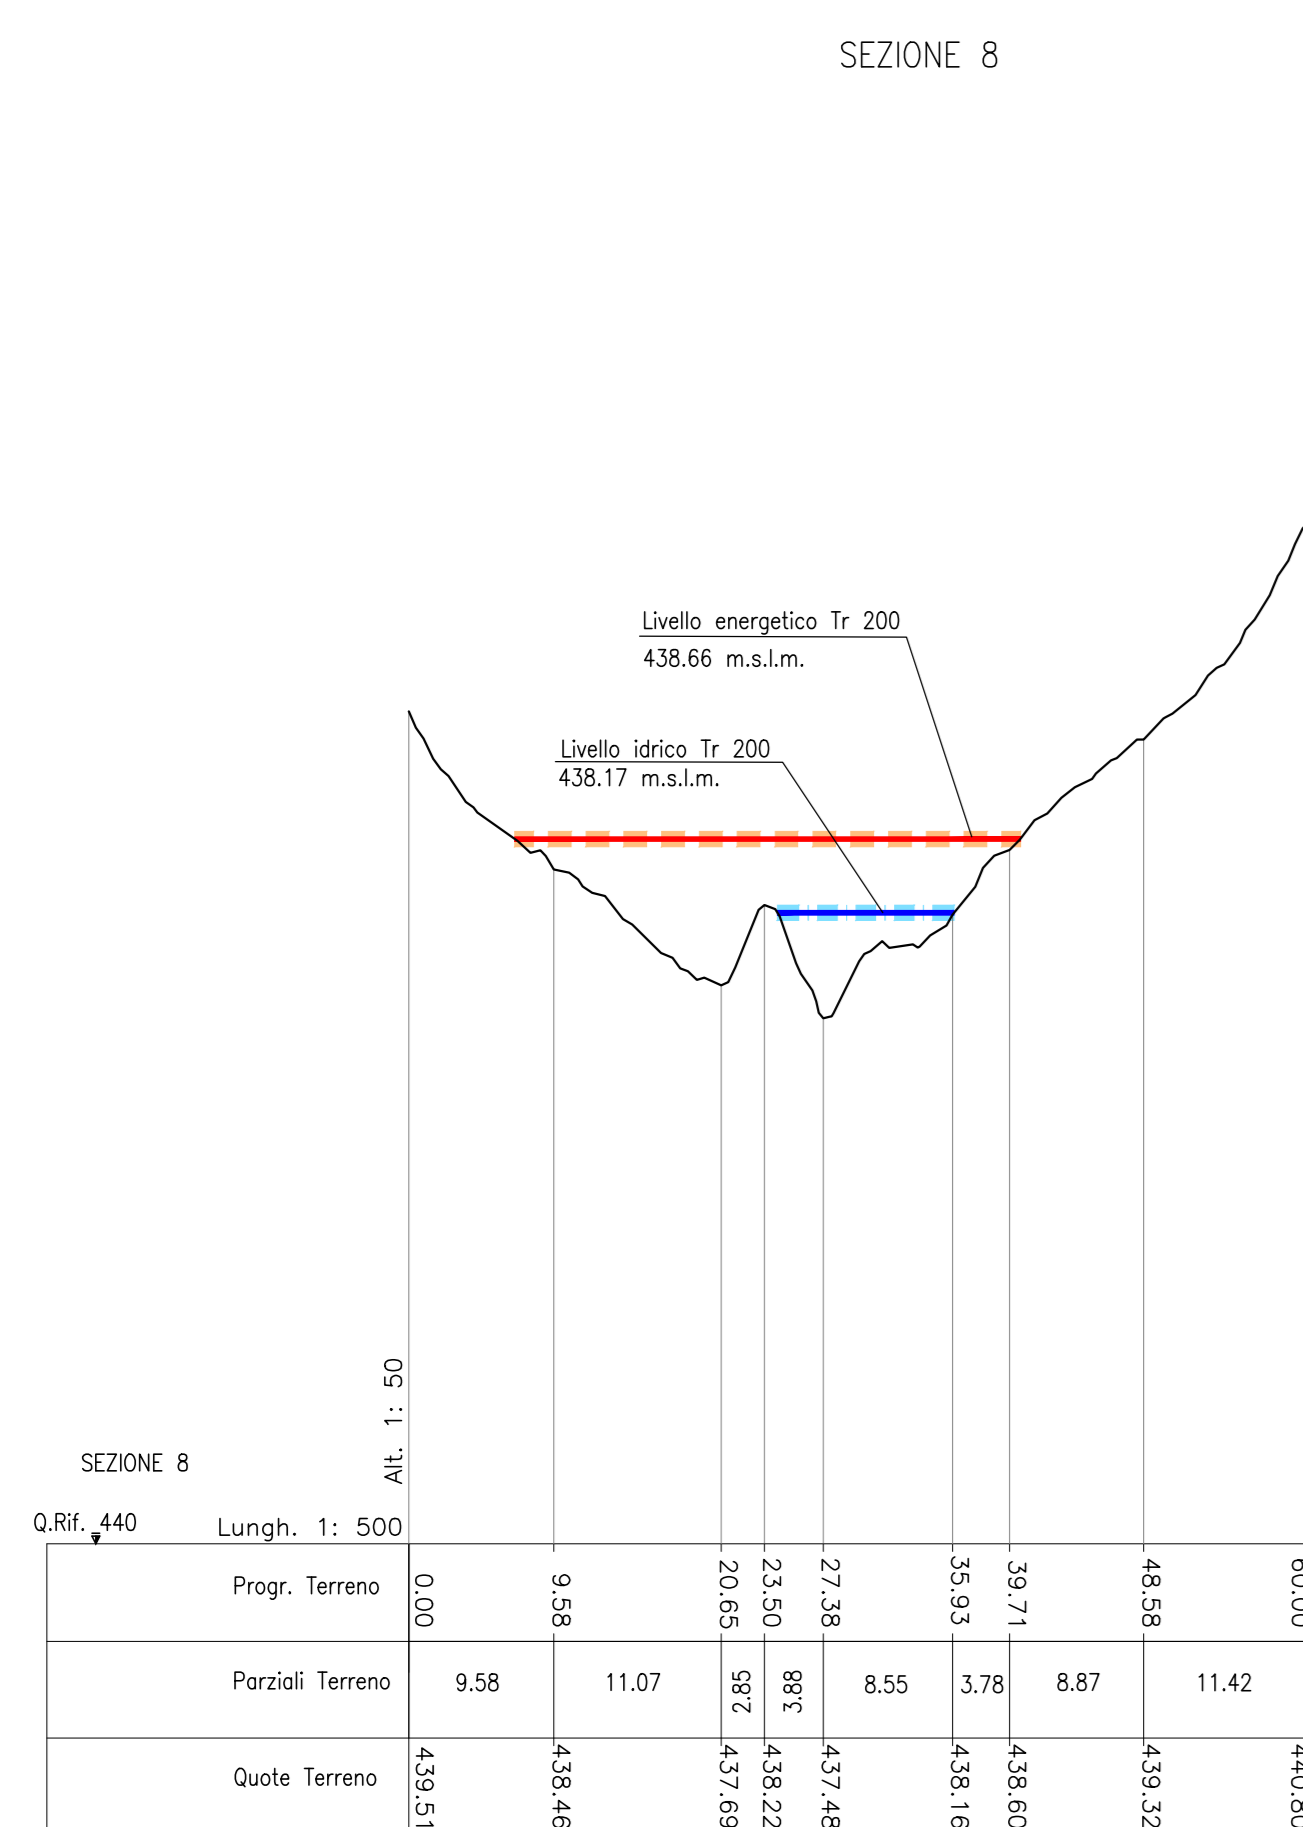

COMMITTENTE:

PROGETTAZIONE:

U.O. INFRASTRUTTURE NORD

PROGETTO DEFINITIVO

DIRETTRICE FERROVIARIA MESSINA - CATANIA - PALERMO
NUOVO COLLEGAMENTO PALERMO - CATANIA

RADDOPPIO TRATTA FIUMETORTO - LERCARA DIRAMAZIONE
LOTTO 1+2
VIABILITA'
 NV20 - Nuova viabilità di collegamento Roccapalumba-Lercara
 NW21- Sezioni corso d'acqua con livelli idrici ante e post operam

SCALA: 1:500/50

Rev.	Descrizione	Redatto	Data	Verificato	Data	Approvato	Data	Autorizzato Data
A	EMISSIONE ESECUTIVA	C. INTEGRATA	Gennaio 2020	M. VERGARA	Gennaio 2020	A. SERRA	Gennaio 2020	
B	1° AGG. A CONSEGNA CALLIP	C. INTEGRATA	Gennaio 2020	M. VERGARA	Maggio 2020	A. SERRA	Maggio 2020	

File: messinocorrannc02032020.dwg n. Elab.: