CONSOLIDAMENTO BASE RILEVATO
Planimetria - Pk 3+406.39
Scala 1:200

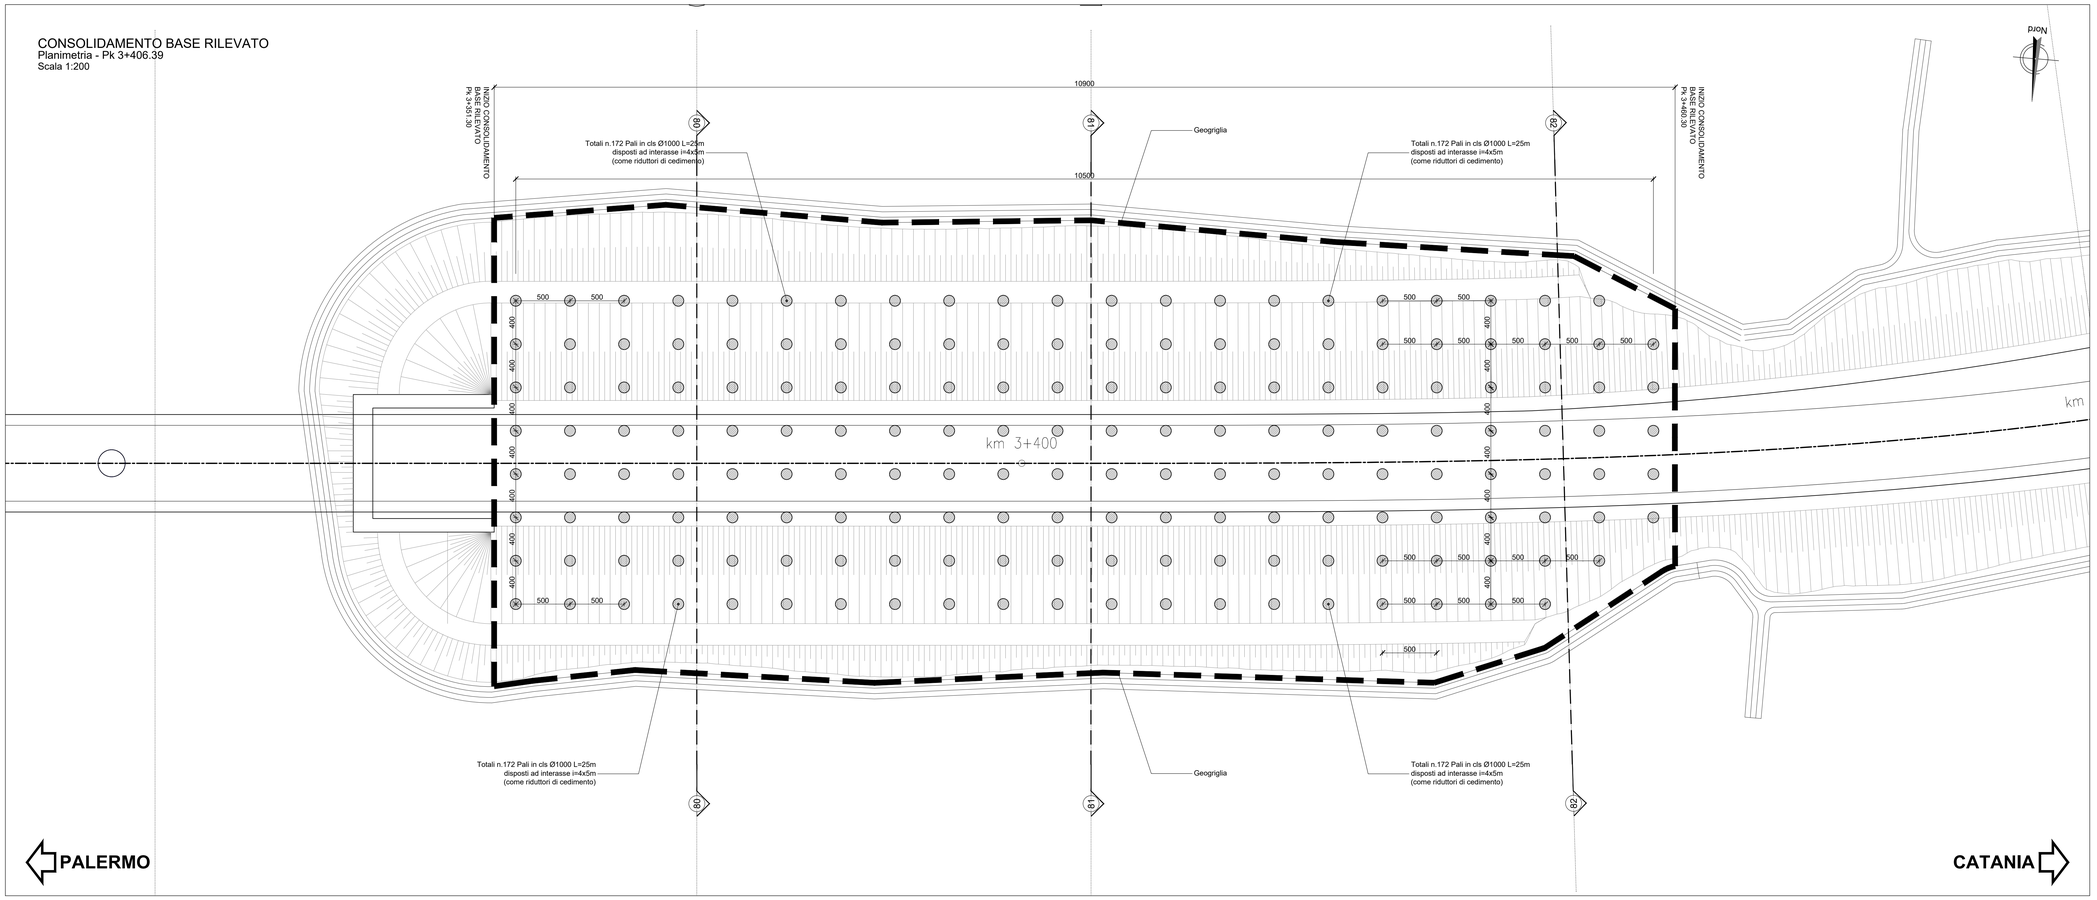

KEY PLAN

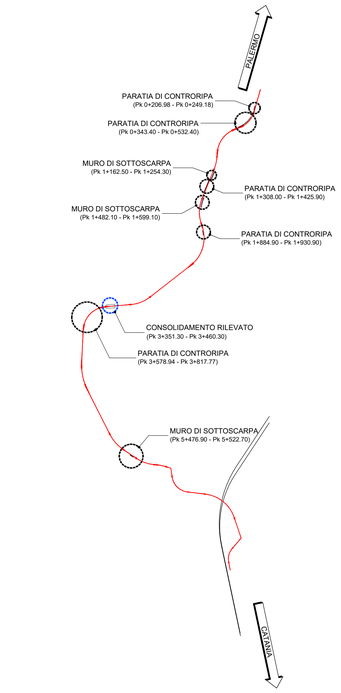

CONSOLIDAMENTO BASE RILEVATO
Sezione no.81 - Km 3+406.39
Scala 1:100

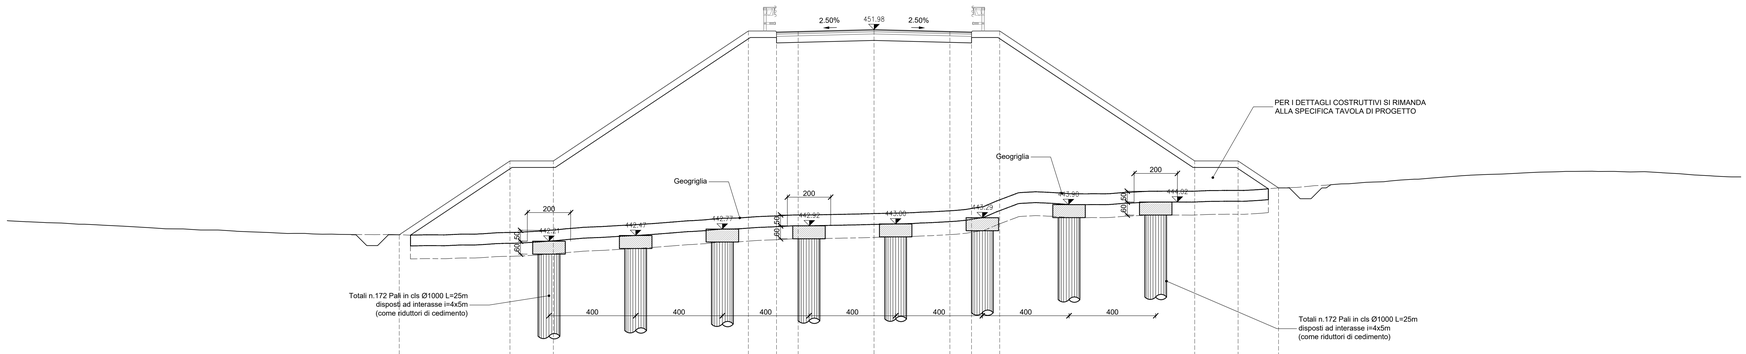

| | | |