


K-PLAN

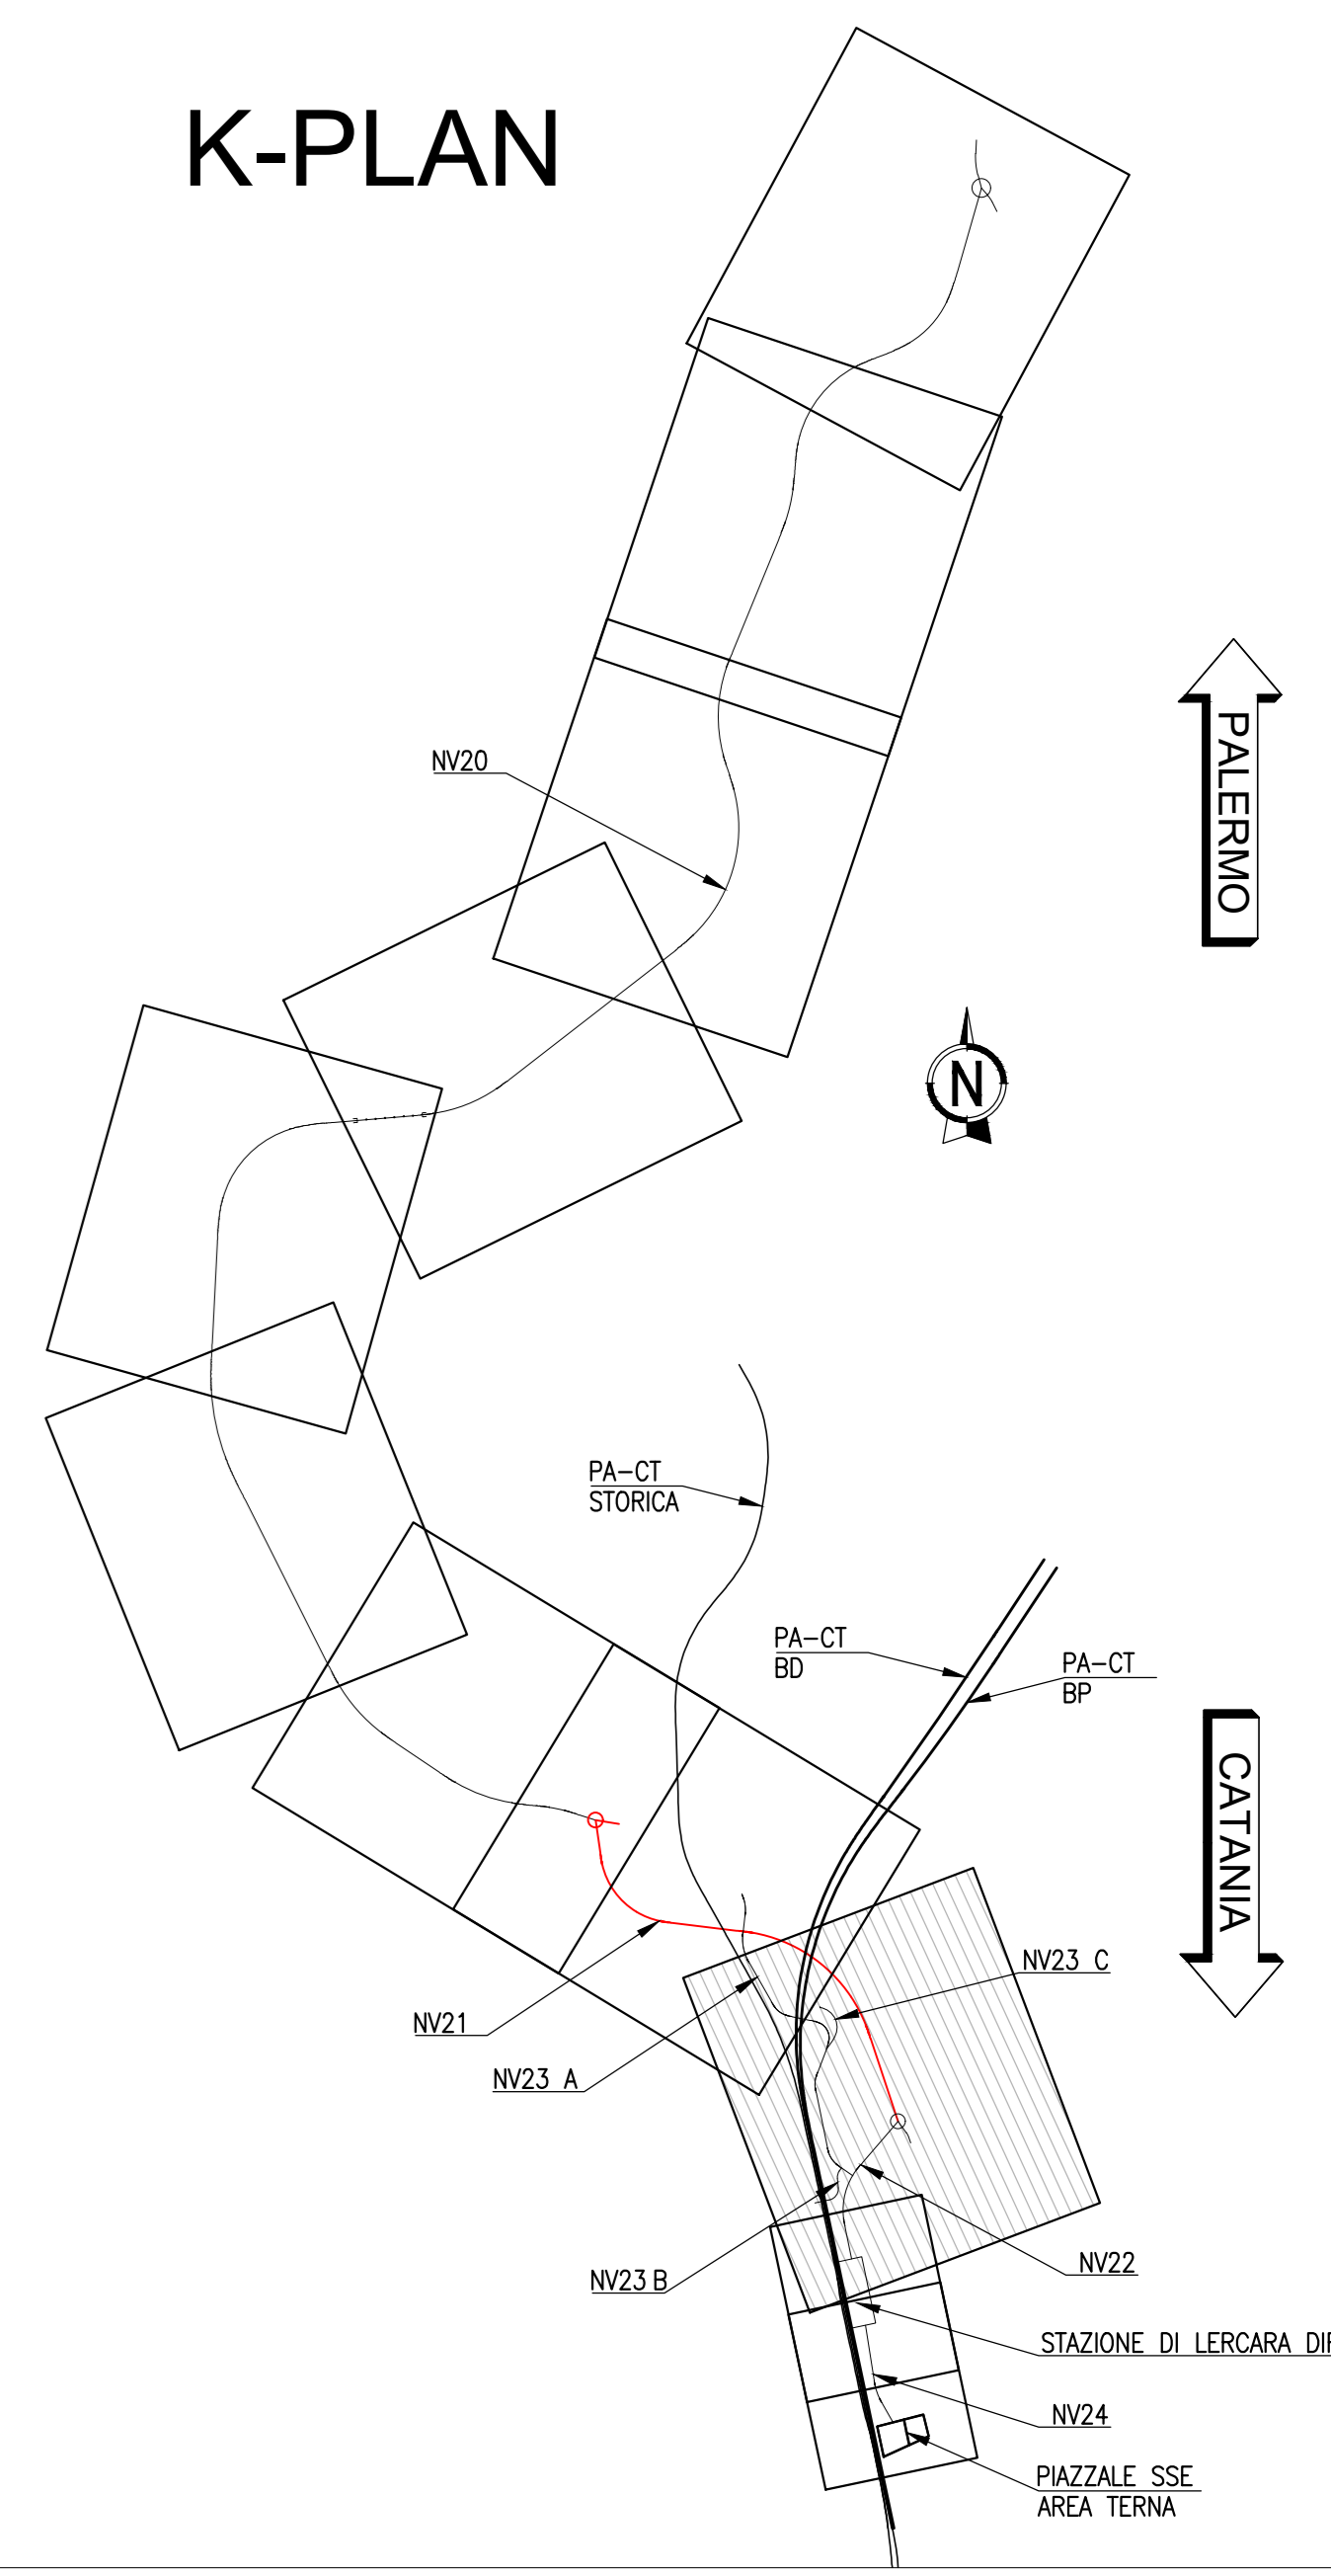

COMMITTENTE:

PROGETTAZIONE:

**U.O. INFRASTRUTTURE NORD**

**PROGETTO DEFINITIVO**

**DIRETTRICE FERROVIARIA MESSINA - CATANIA - PALERMO**  
**NUOVO COLLEGAMENTO PALERMO - CATANIA**

**RADDOPPIO TRATTA FIUMETORTO - LERCARA DIRAMAZIONE**  
**LOTTO 1+2**  
**VIABILITA'**  
 NV21 - Nuova viabilità di collegamento Lercara - Nuova fermata Lercara  
 Planimetria progetto - Tav. 2/2

SCALA: 1:1000

Rev.	Descrizione	Redatto	Data	Verificato	Data	Approvato	Data	Autorizzato Data
A	EMISSIONE ESECUTIVA	C. INTERRA	Gennaio 2020	F. INTERRA	Gennaio 2020	A. INTERRA	Gennaio 2020	
B	1° AGG. A CONSEGNA C.L.P.	C. INTERRA	Maggio 2020	F. INTERRA	Maggio 2020	A. INTERRA	Maggio 2020	

File: r333z0002p022100028.dwg n. Elab.: 1