


V3	2402280.288
U	4177602.204
N	1.000
A	135.000
Q	43.563
Ang	3.2633
TL	30.380
LC	15.192


V4	2402280.288
U	4177602.204

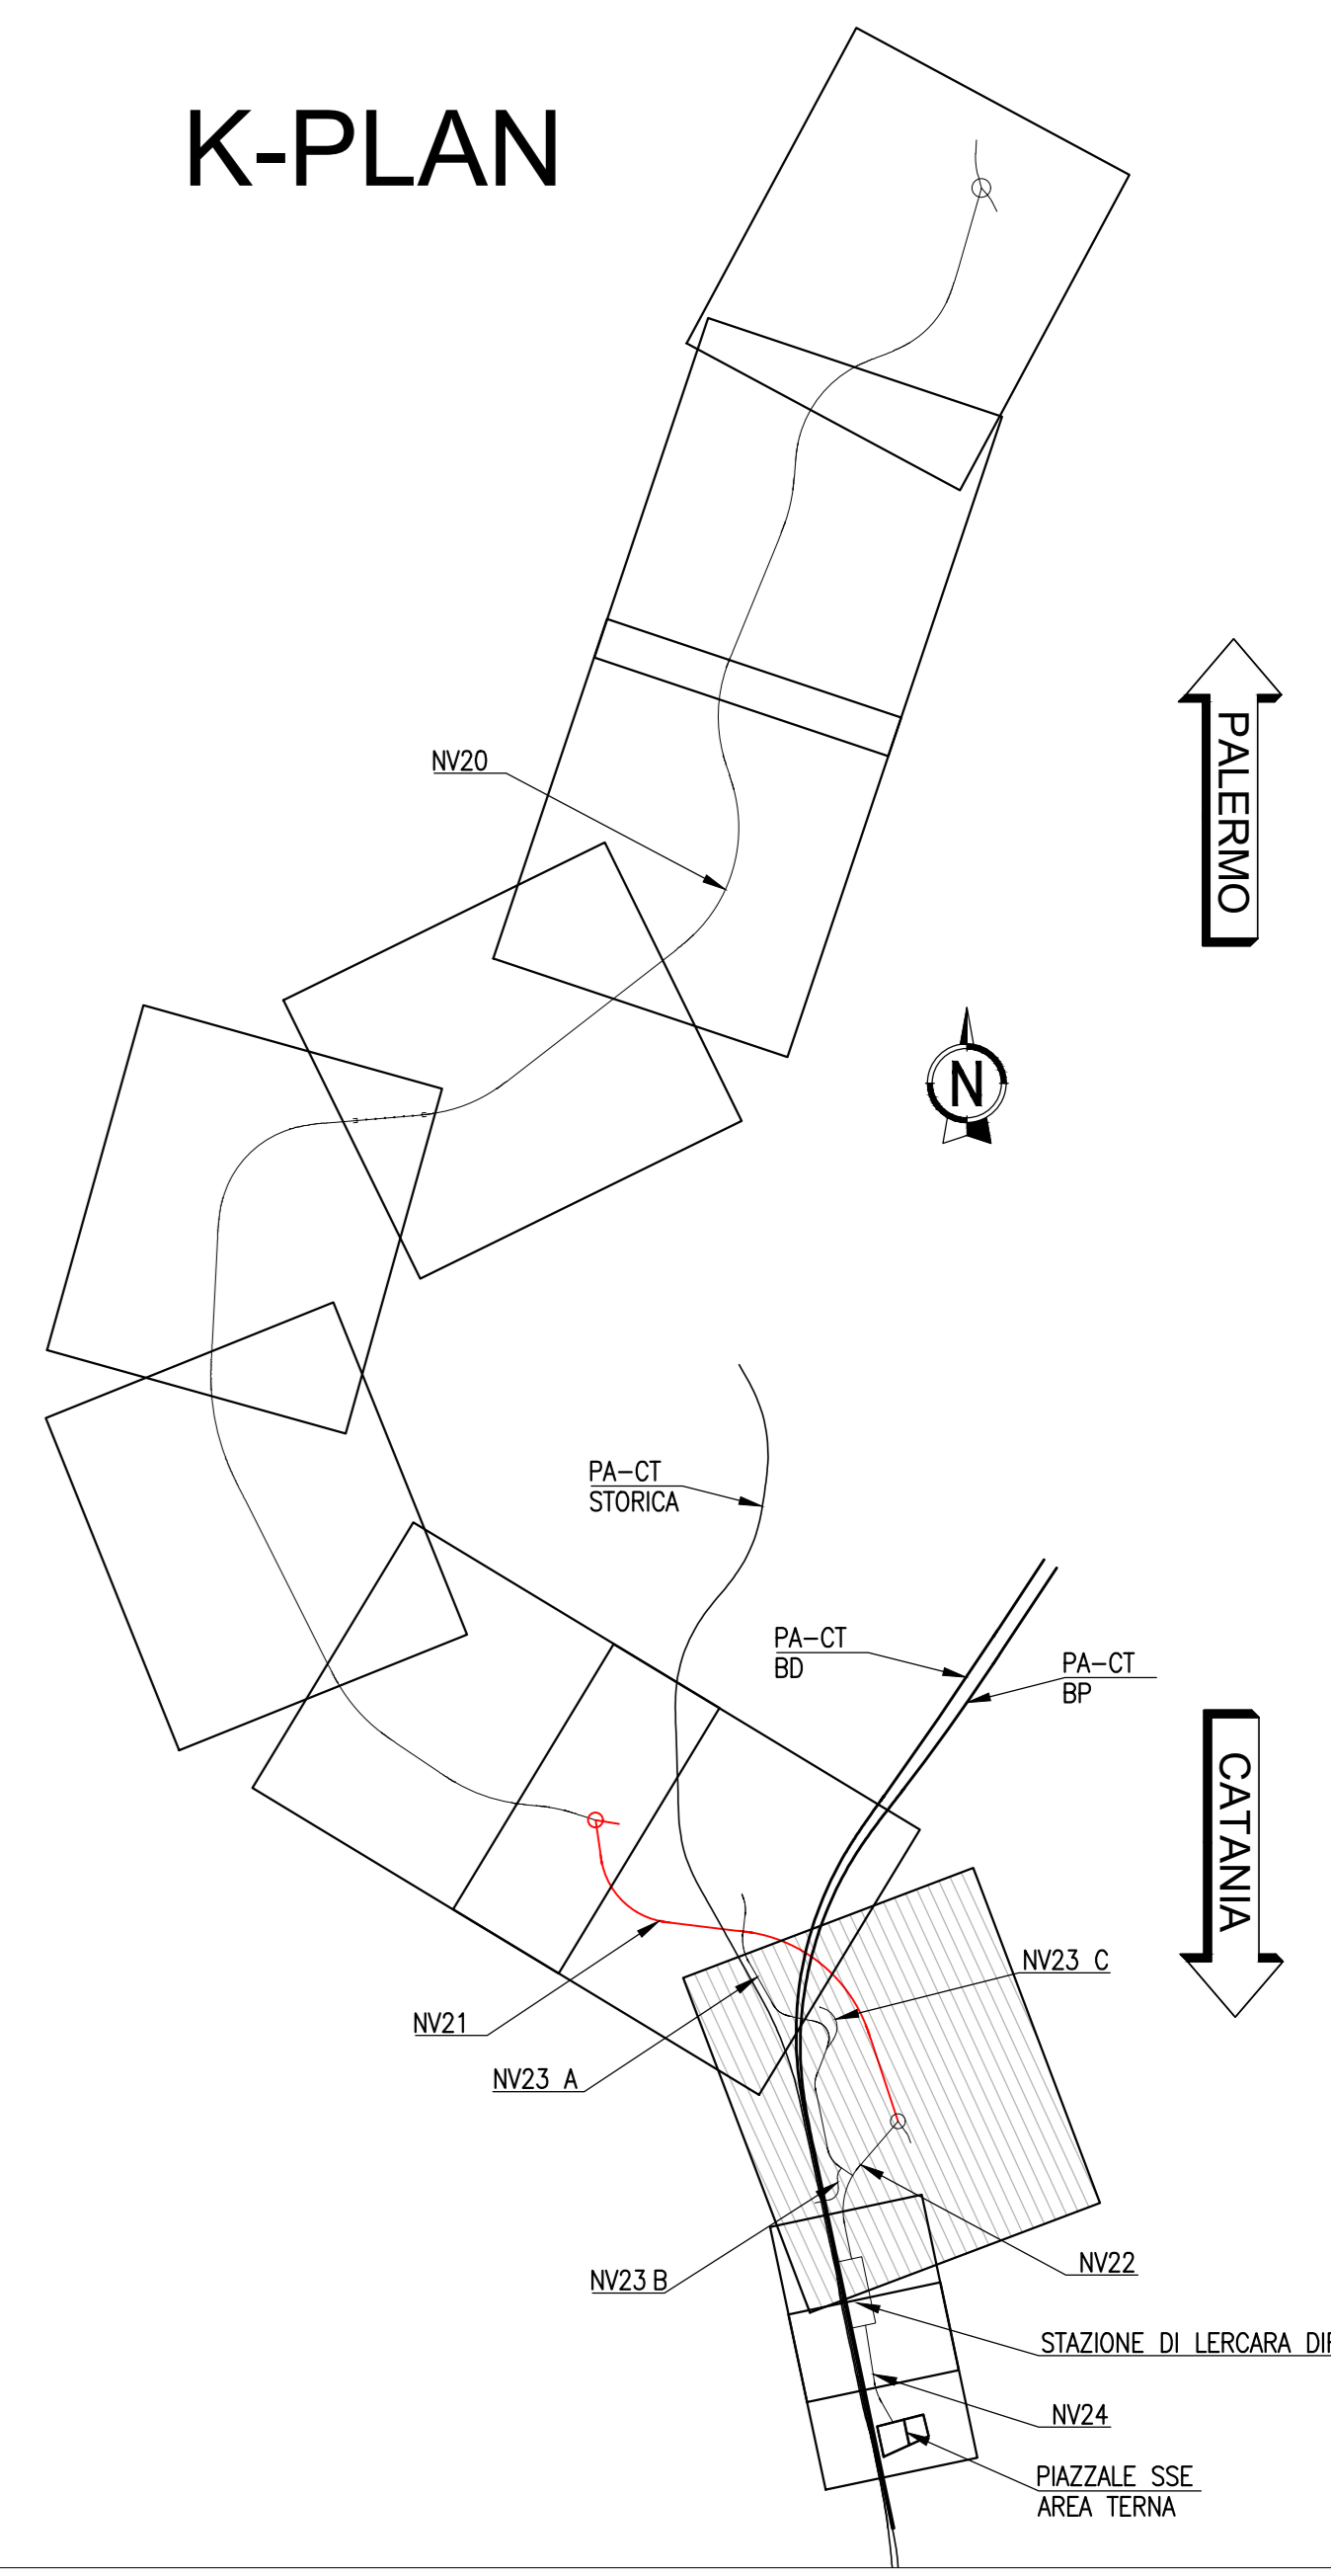

### K-PLAN



#### LEGENDA TABELLE VERTICI PLANIMETRICI

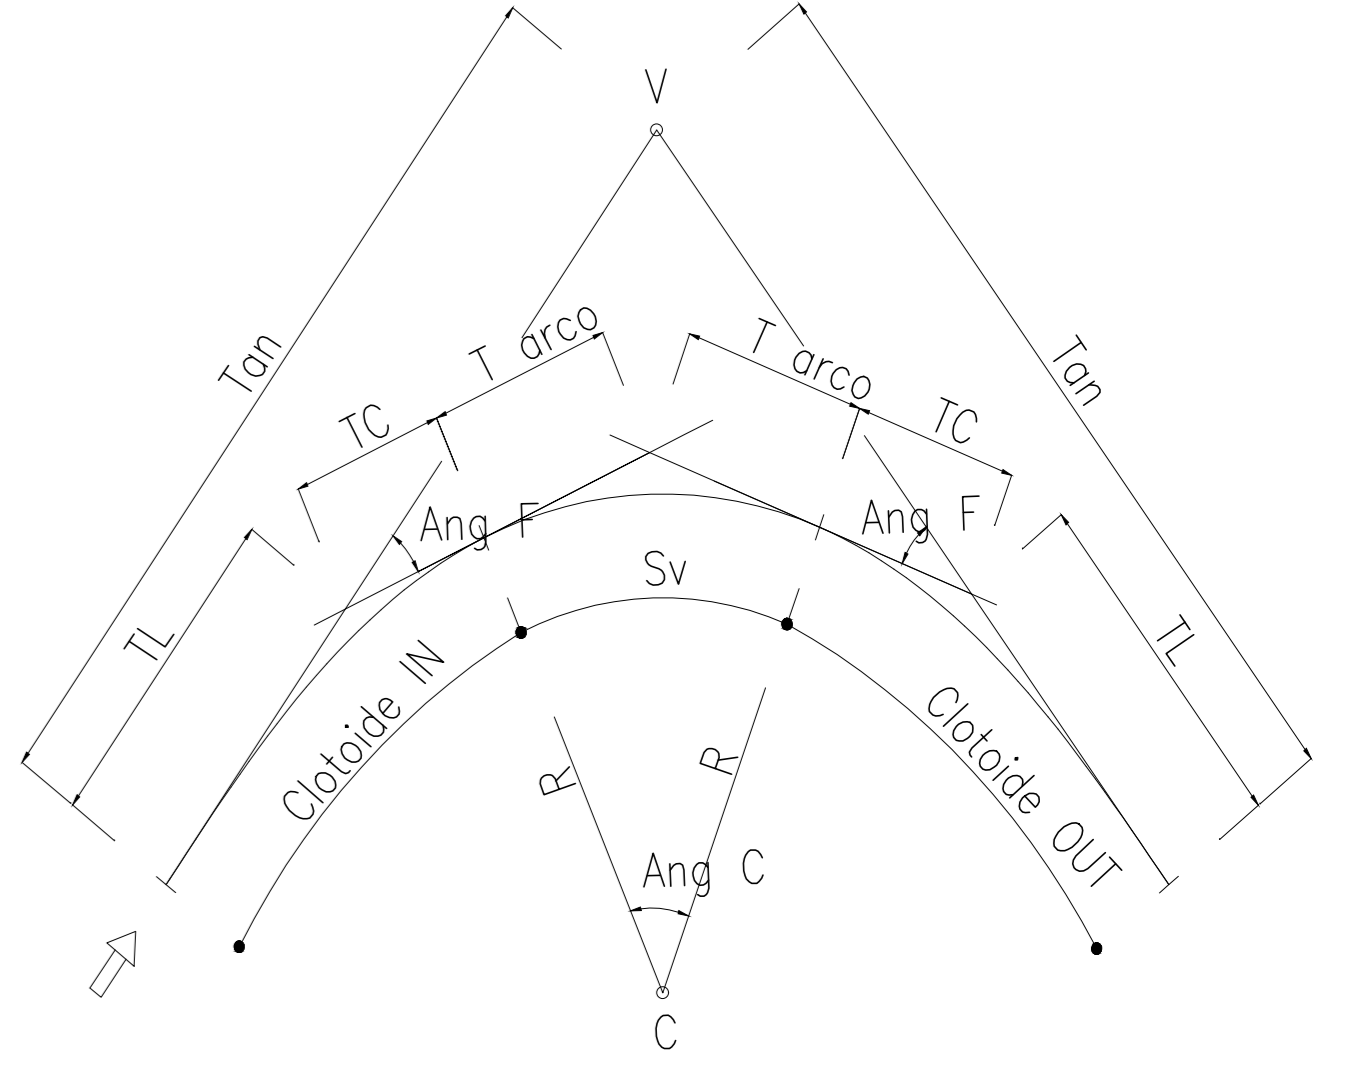

Sistema di coordinate: Gauss Boaga fuso Est, datum Roma 40

COMMITTENTE: **RFI** RETE FERROVIARIA ITALIANA GRUPPO FERROVIE DELLO STATO ITALIANE

PROGETTAZIONE: **ITALFER** GRUPPO FERROVIE DELLO STATO ITALIANE

**U.O. INFRASTRUTTURE NORD**

**PROGETTO DEFINITIVO**

**DIRETTRICE FERROVIARIA MESSINA - CATANIA - PALERMO**  
**NUOVO COLLEGAMENTO PALERMO - CATANIA**

**RADDOPPIO TRATTA FIUMETORTO - LERCARA DIRAMAZIONE**  
**LOTTO 1+2**  
**VIABILITA'**  
 NV21 - Nuova viabilità di collegamento Lercara - Nuova fermata Lercara  
 Planimetria di tracciamento - Tav. 2/2

SCALA: 1:1000

COMMESSA	LOTTO	FASE	ENTE	TIPO DOC.	OPERA/DISCIPLINA	PROGR.	REV.
RS3Z	00	D	26	P7	NV2100	005	B

Rev.	Descrizione	Redatto	Data	Verificato	Data	Approvato	Data	Autorizzato Data
A	EMMISSIONE ESECUTIVA	C. INTERRA	Genaro 2020	[Signature]	Genaro 2020	[Signature]	Genaro 2020	[Signature]
B	1° AGG. A CONSEGNA CALLUP	C. INTERRA	Maggio 2020	[Signature]	Maggio 2020	[Signature]	Maggio 2020	[Signature]

File: RS3Z000P7NV21000006.DWG n. Elab.: