


PROVINCIA : PALERMO
 COMUNE : CASTRONUOVO DI SICILIA

K-PLAN

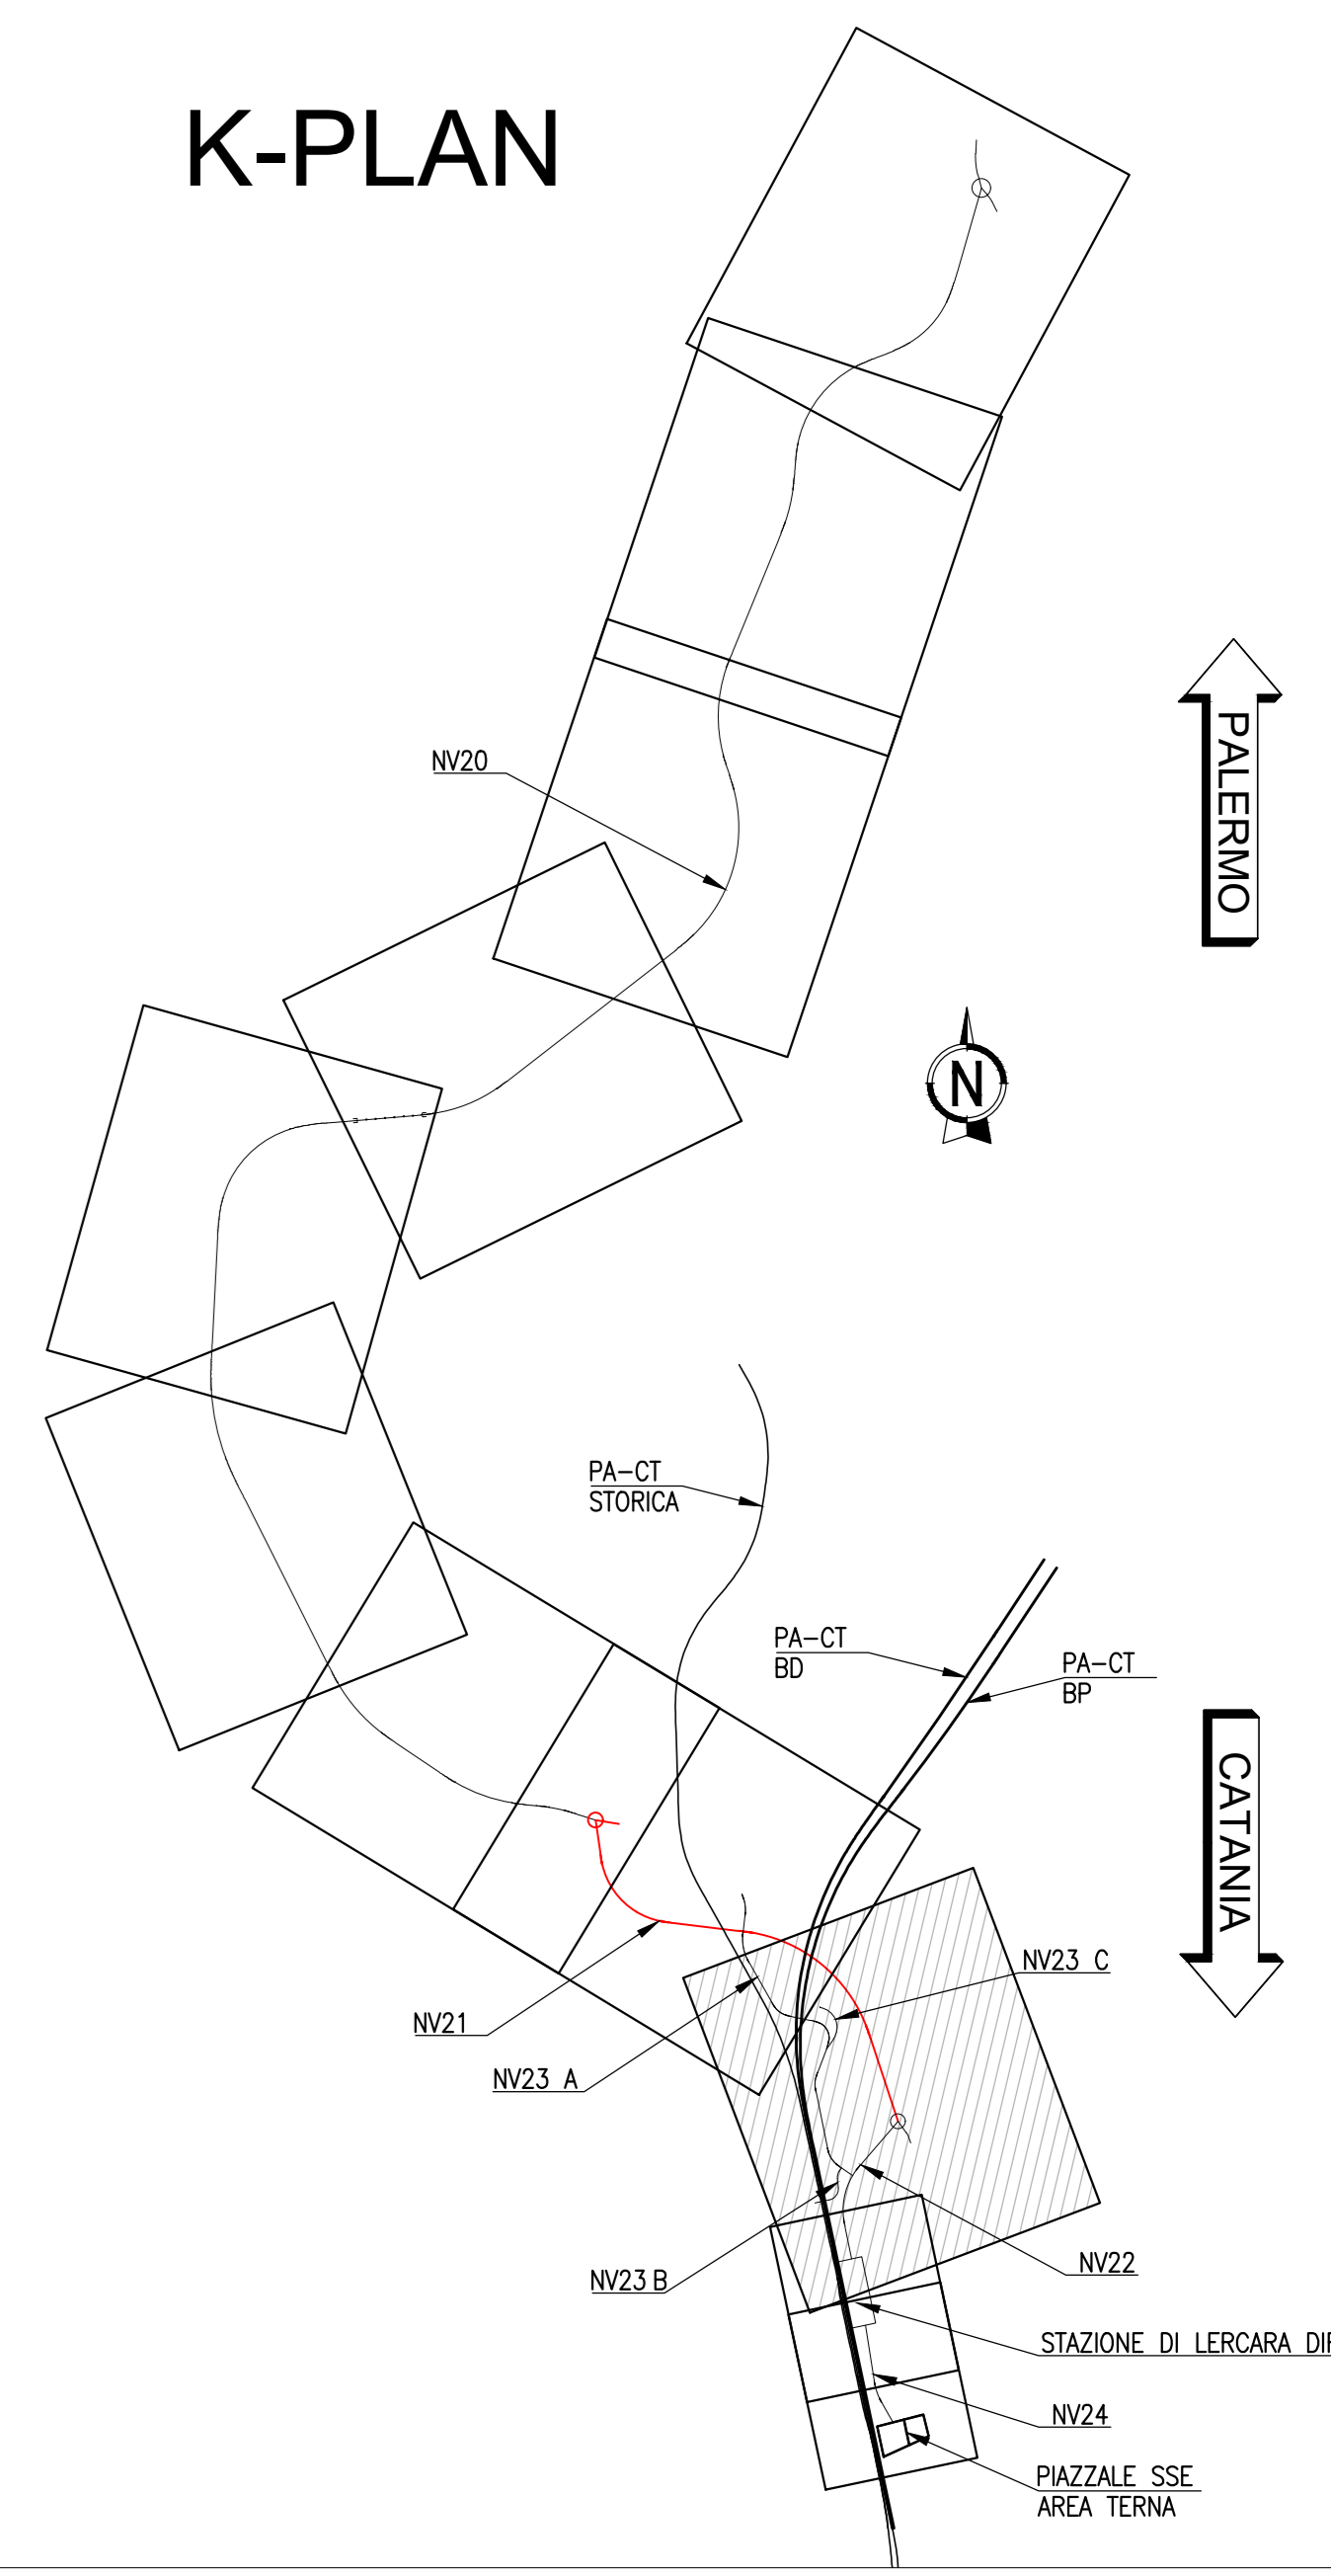

COMMITTENTE:

PROGETTAZIONE:

U.O. INFRASTRUTTURE NORD
PROGETTO DEFINITIVO
 DIRETTRICE FERROVIARIA MESSINA - CATANIA - PALERMO
 NUOVO COLLEGAMENTO PALERMO - CATANIA
 RADDOPPIO TRATTA FIUMETORTO - LERCARA DIRAMAZIONE
 LOTTO 1+2
 VIABILITA'
 NV21 - Nuova viabilità di collegamento Lercara - Nuova fermata Lercara
 Planimetria stato attuale - Tav. 2/2

SCALA:
 1:1000

Rev.	Descrizione	Redatto	Data	Verificato	Data	Approvato	Data	Autorizzato Data
A	EMISSIONE ESECUTIVA	C. INTERRA	Genaro 2020	F. INTERRA	Genaro 2020	[Signature]	Genaro 2020	
B	1° AGG. A CONCESSIONE CULP.	C. INTERRA	Maggio 2020	F. INTERRA	Maggio 2020	[Signature]	Maggio 2020	

File: 48300008P02000018.DWG n. Elab.: []