


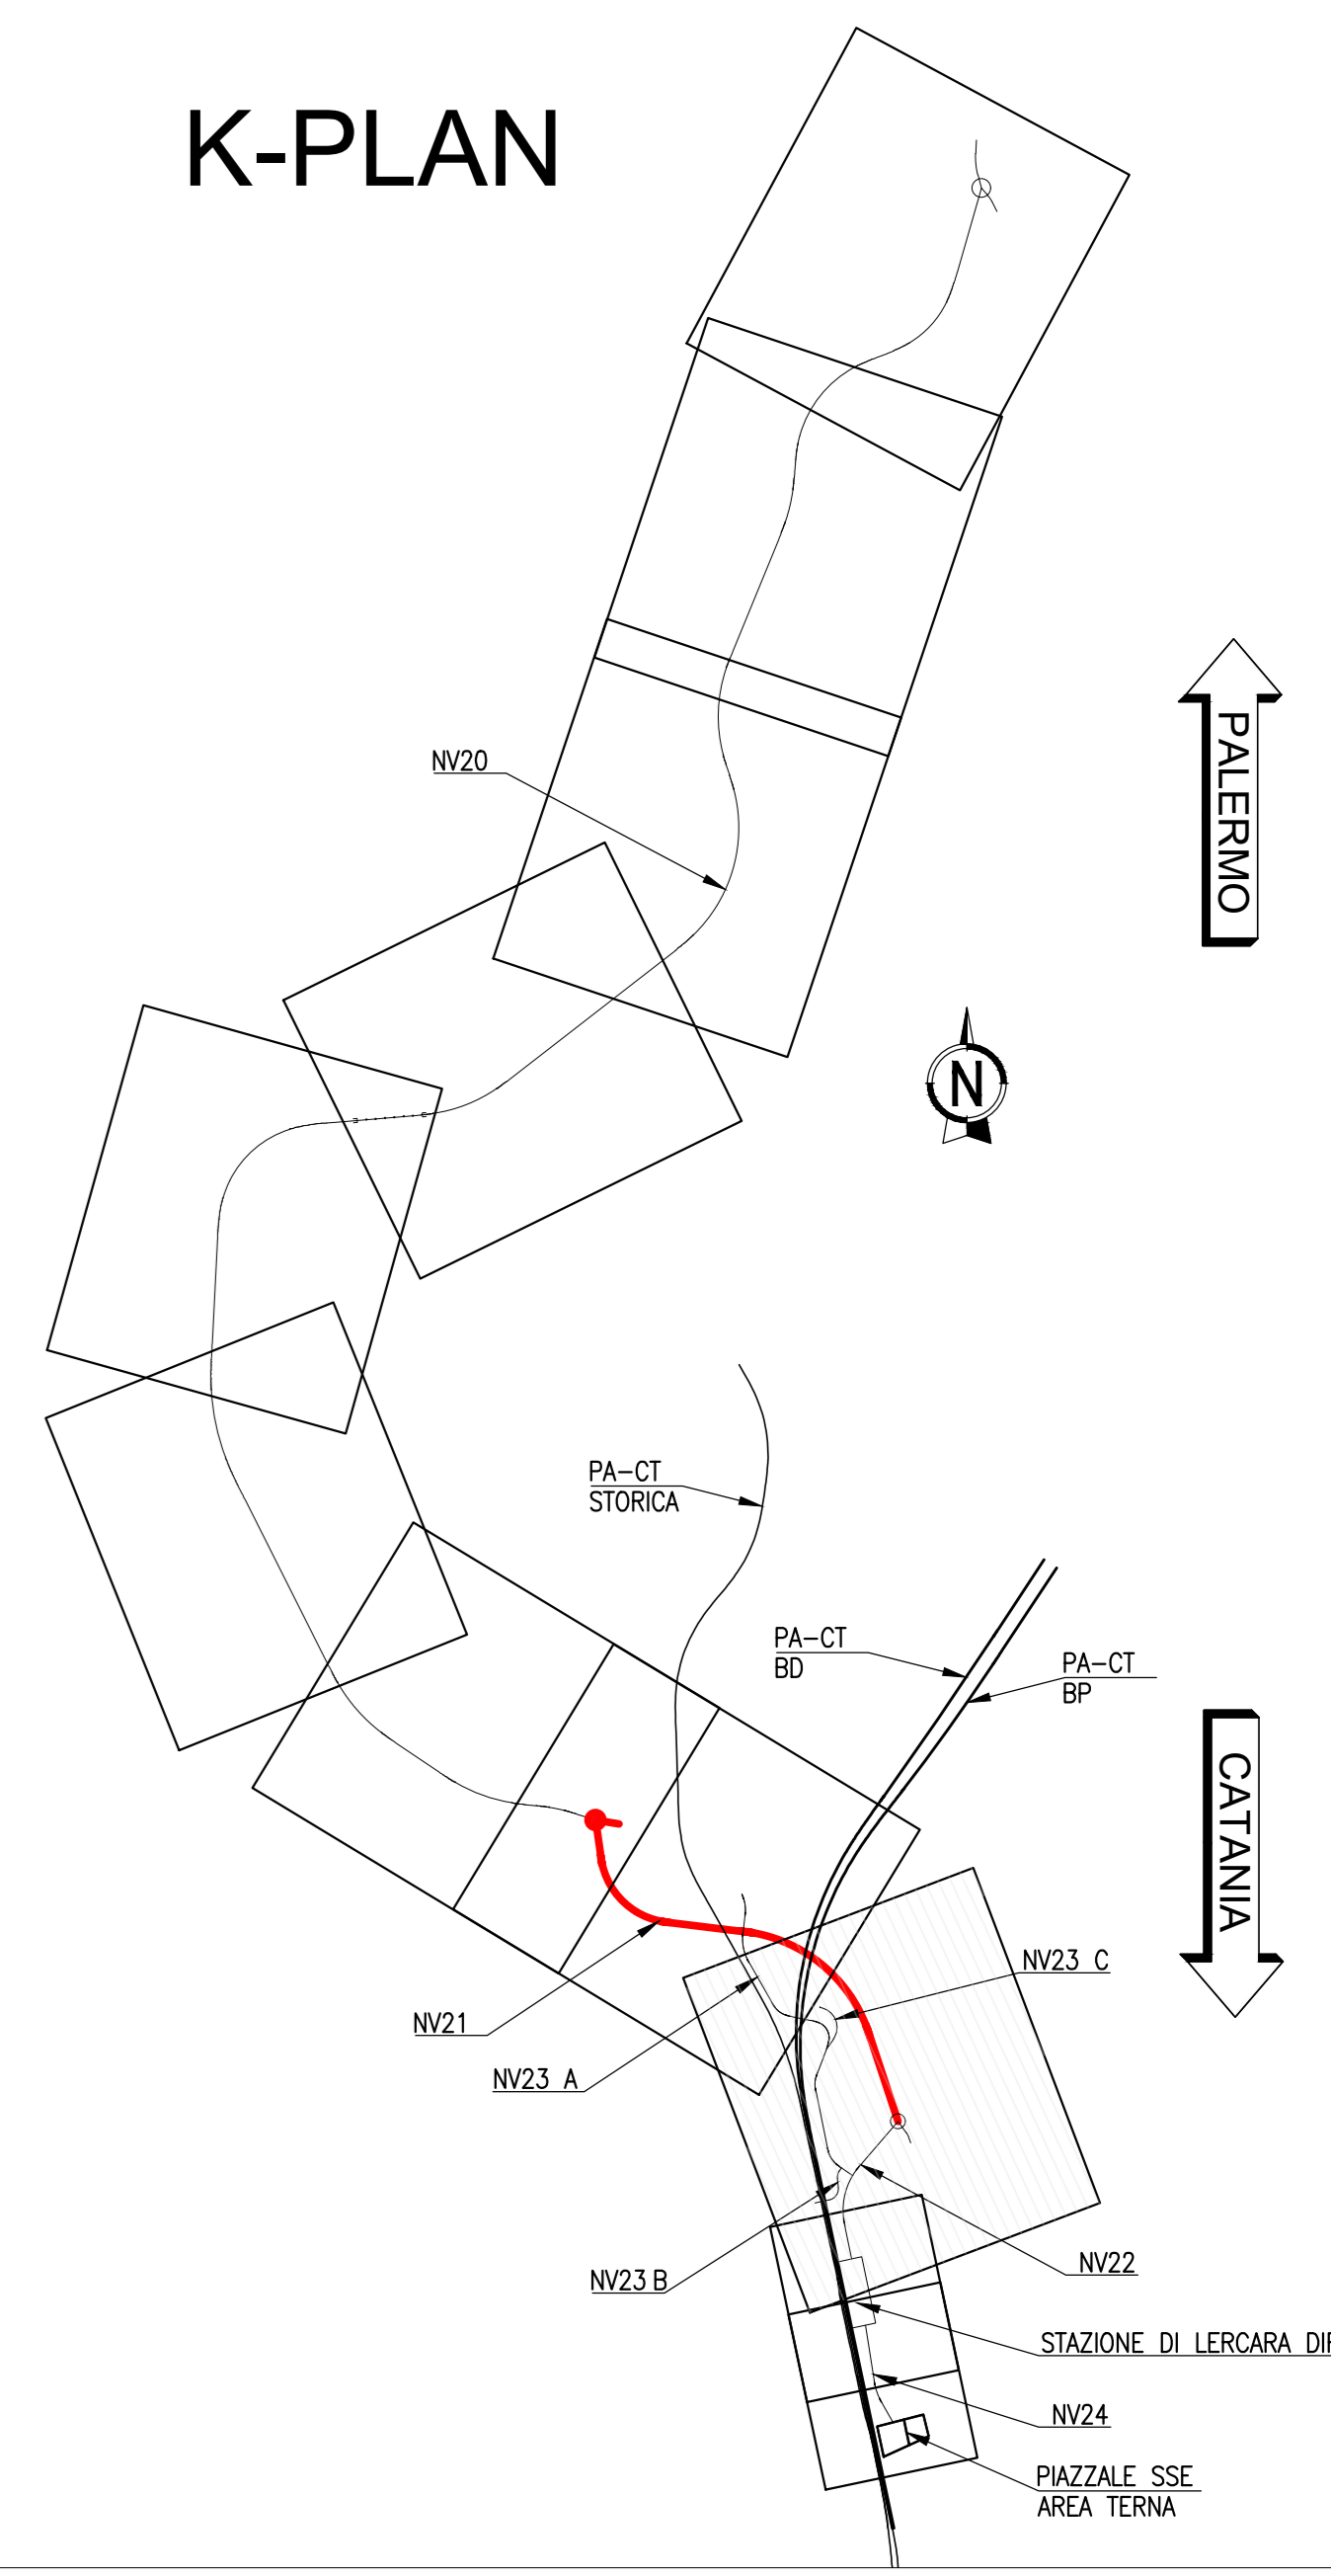

K-PLAN



SCALA DI STAMPÀ: 1=1

COMMITTENTE: **RFI** RETE FERROVIARIA ITALIANA
GRUPPO FERROVIE DELLO STATO ITALIANE

PROGETTAZIONE: **ITALFERR**
SIPRA INFRASTRUTTURE DELLO STATO ITALIANE

U.O. INFRASTRUTTURE NORD

PROGETTO DEFINITIVO

DIRETTRICE FERROVIARIA MESSINA - CATANIA - PALERMO
NUOVO COLLEGAMENTO PALERMO - CATANIA

RADDOPPIO TRATTA FIUMETORTO - LERCARA DIRAMAZIONE
LOTTO 1+2
VIABILITA'
NV21 - Nuova viabilità di collegamento Lercara - Nuova fermata Lercara
Planimetria progetto su ortofoto - Tav. 2/2

SCALA: 1:1000

COMMESSA	LOTTO	FASE	ENTE	TIPO DOC.	OPERA/DISCIPLINA	PROGR.	REV.
RS3Z	00	D	26	P7	NV2100	009	B

Rev.	Descrizione	Redatto	Data	Verificato	Data	Approvato	Data	Autorizzato Data
A	EMISSIONE ESECUTIVA	C. INTERRA	Gennaio 2020	F. INTERRA	Gennaio 2020	A. INTERRA	Gennaio 2020	
B	1° AGG. A CONCESSIONE CALLUP	C. INTERRA	Maggio 2020	F. INTERRA	Maggio 2020	A. INTERRA	Maggio 2020	

File: 48330002P02000008.DWG n. Elab.: