
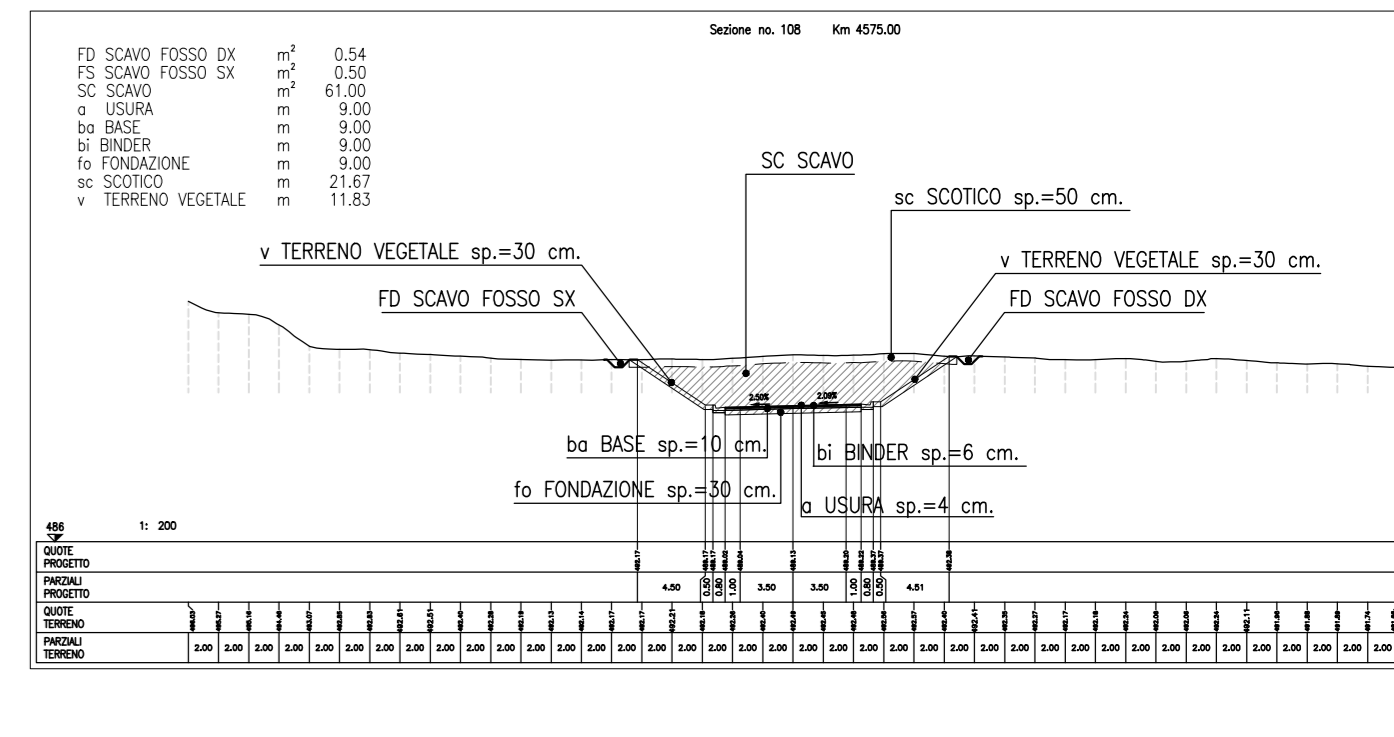


LEGENDA MOVIMENTI TERRA

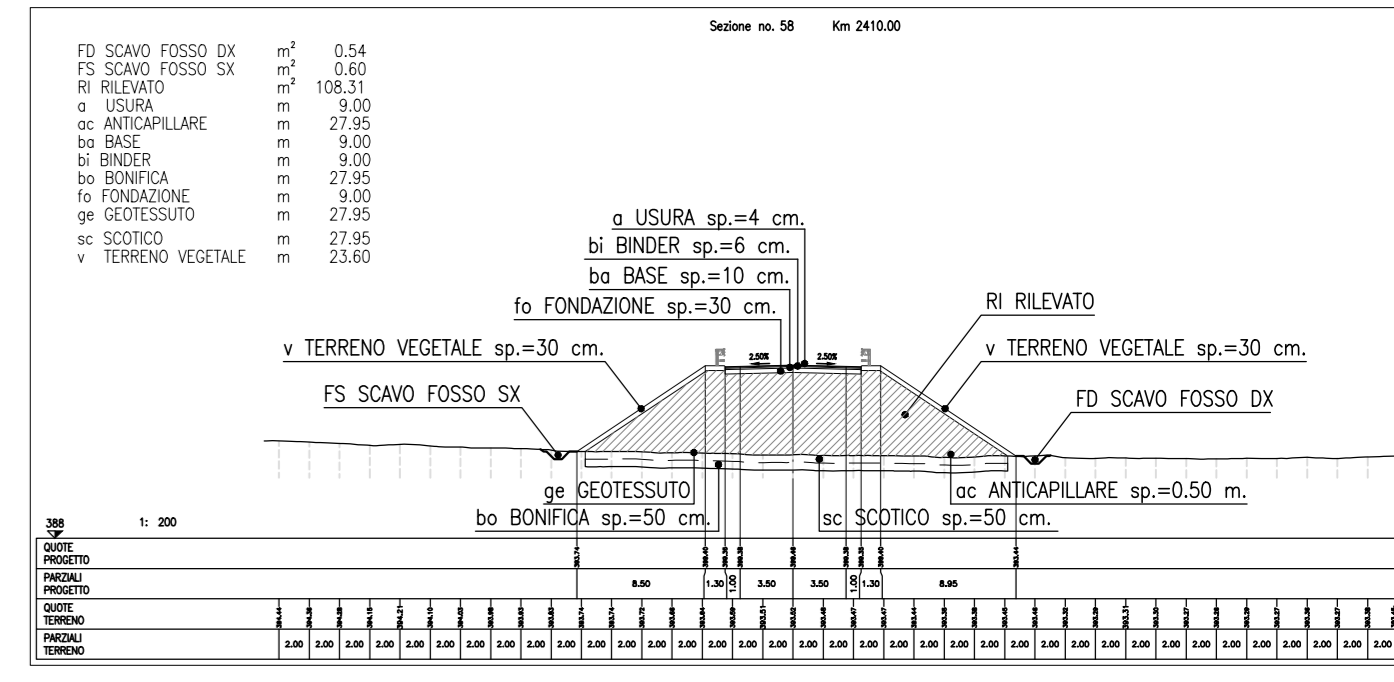

COMMITTENTE:

PROGETTAZIONE:

**U.O. INFRASTRUTTURE NORD**

**PROGETTO DEFINITIVO**

**DIRETTRICE FERROVIARIA MESSINA - CATANIA - PALERMO**  
**NUOVO COLLEGAMENTO PALERMO - CATANIA**

**RADDOPPIO TRATTA FIUMETORTO - LERCARA DIRAMAZIONE**  
**LOTTO 1+2**

VIABILITA' NV21 - Nuova viabilità di collegamento Lercara - Nuova Fermata Lercara  
 Sezioni trasversali - Tav. 1/5

SCALA: 1:200

COMMESSA LOTTO FASE ENTE TIPO DOC. OPERA/DISCIPLINA Progr. REV.

**R33Z 00 D 26 W9 NV2100 001 B**

Rev.	Descrizione	Redatto	Data	Verificato	Data	Approvato	Data	Autorizzato Data
A	EMMISSIONE ESECUTIVA	C. INTERIA	Gennaio 2010	[Signature]	Gennaio 2010	[Signature]	Gennaio 2010	[Signature]
B	1° AGG. A CONCESSIONE C.I.P.	C. INTERIA	Maggio 2010	[Signature]	Maggio 2010	[Signature]	Maggio 2010	[Signature]

File: R33Z00000001000018.DWG n. Etab: 1