
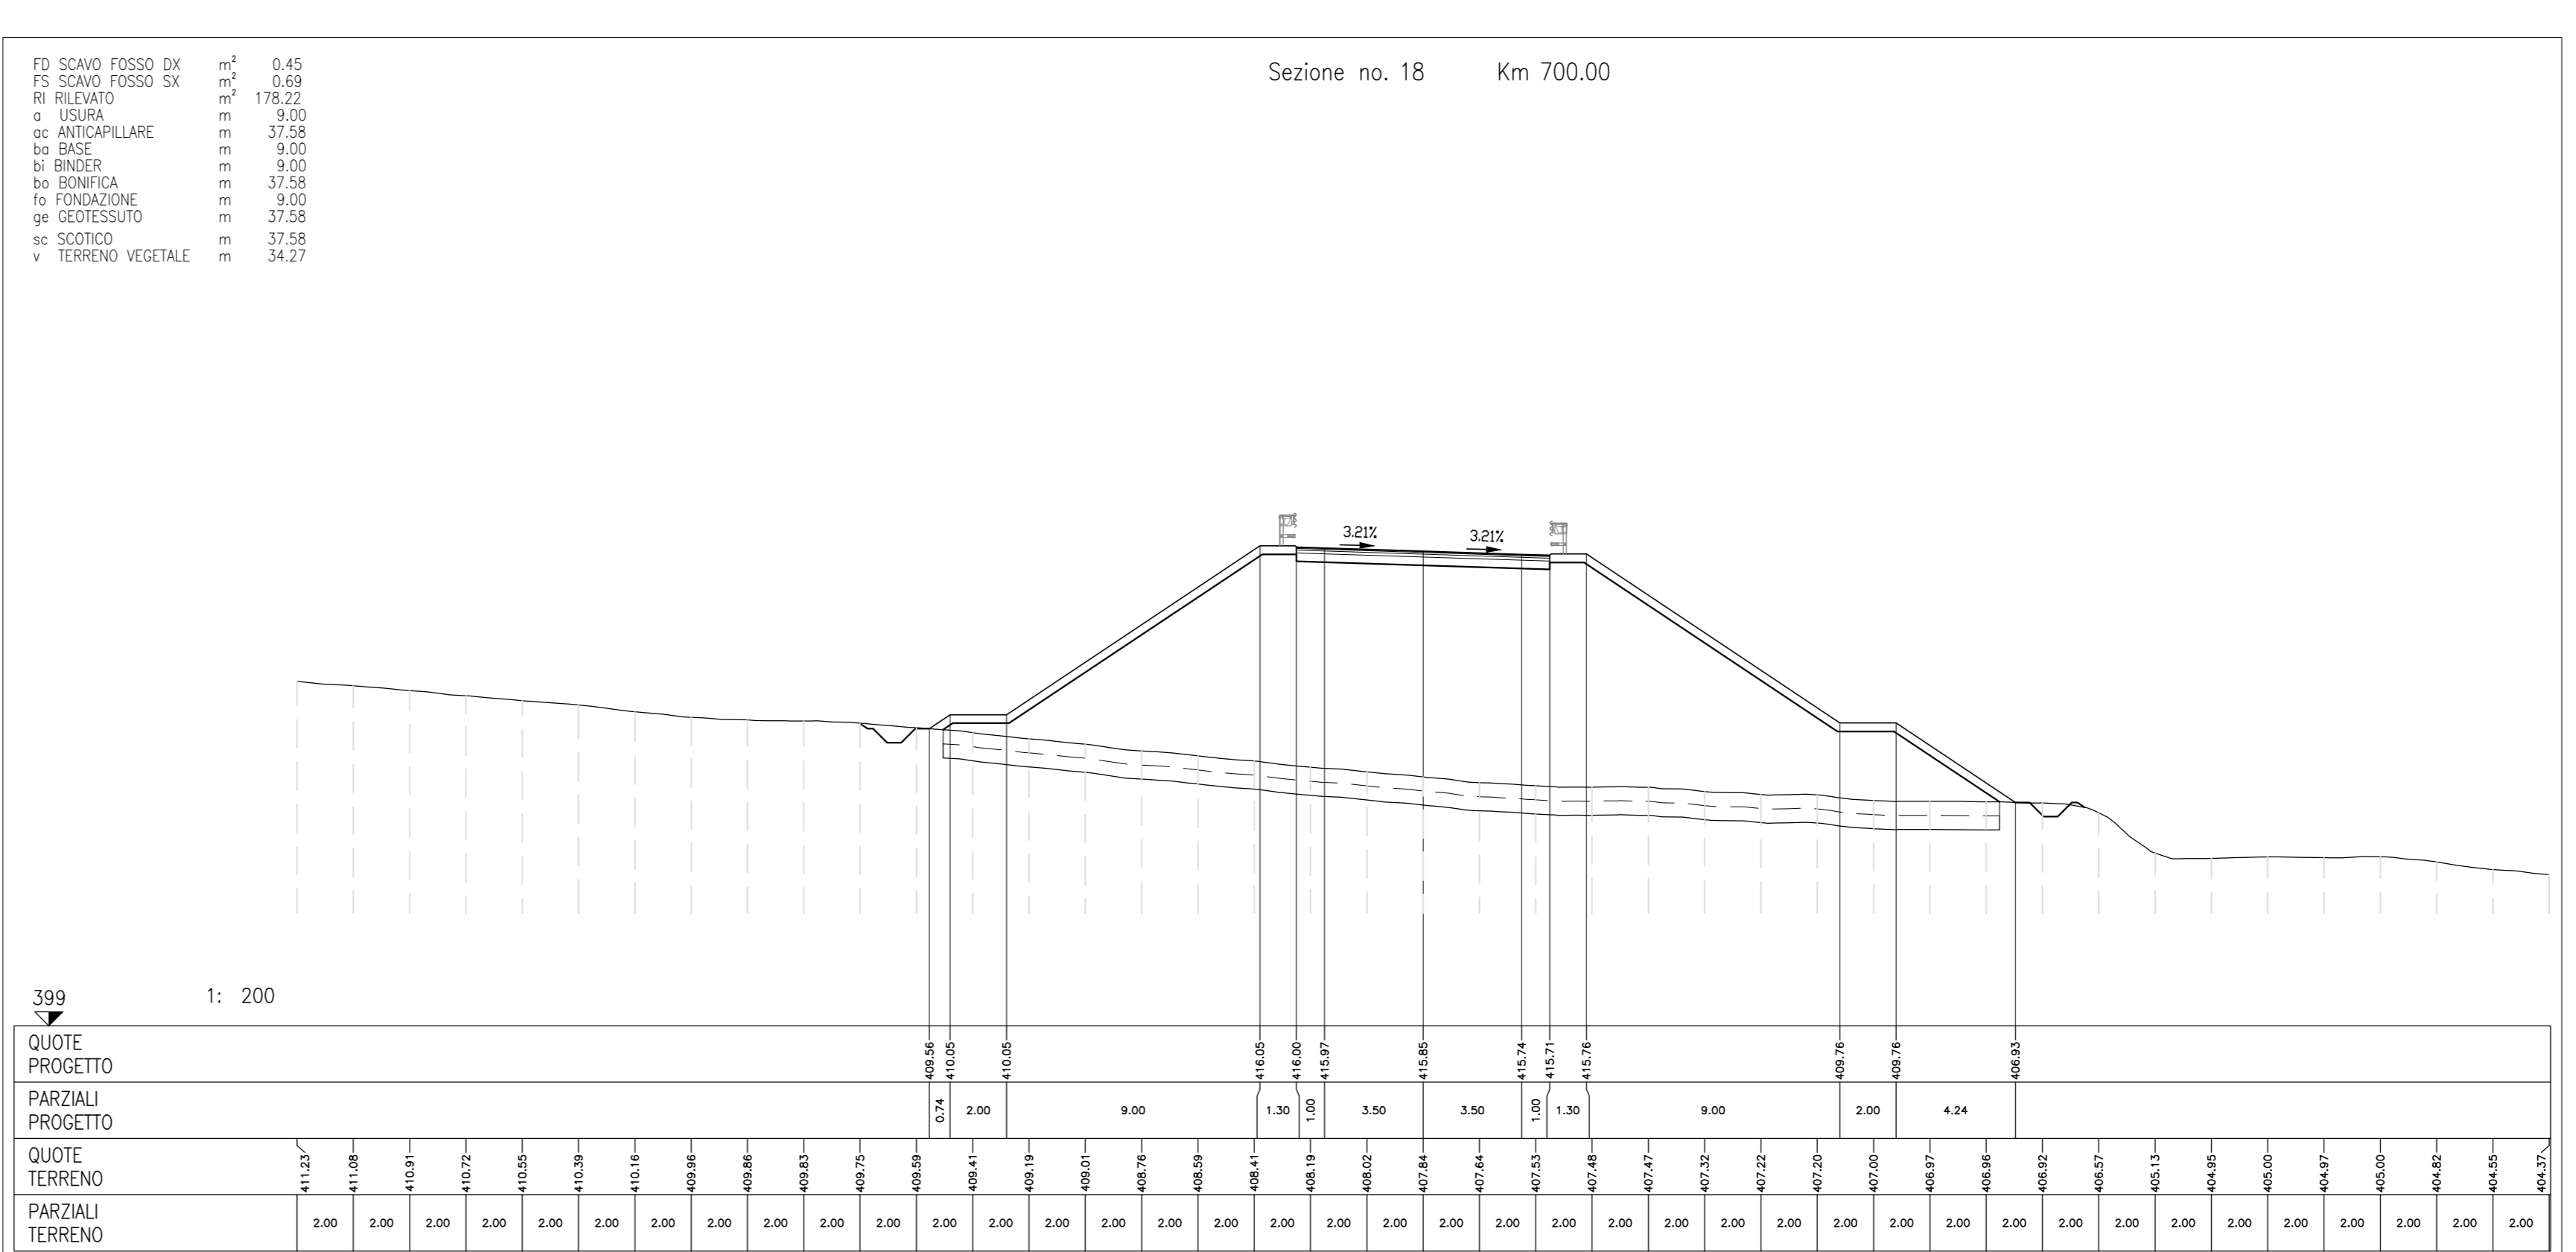
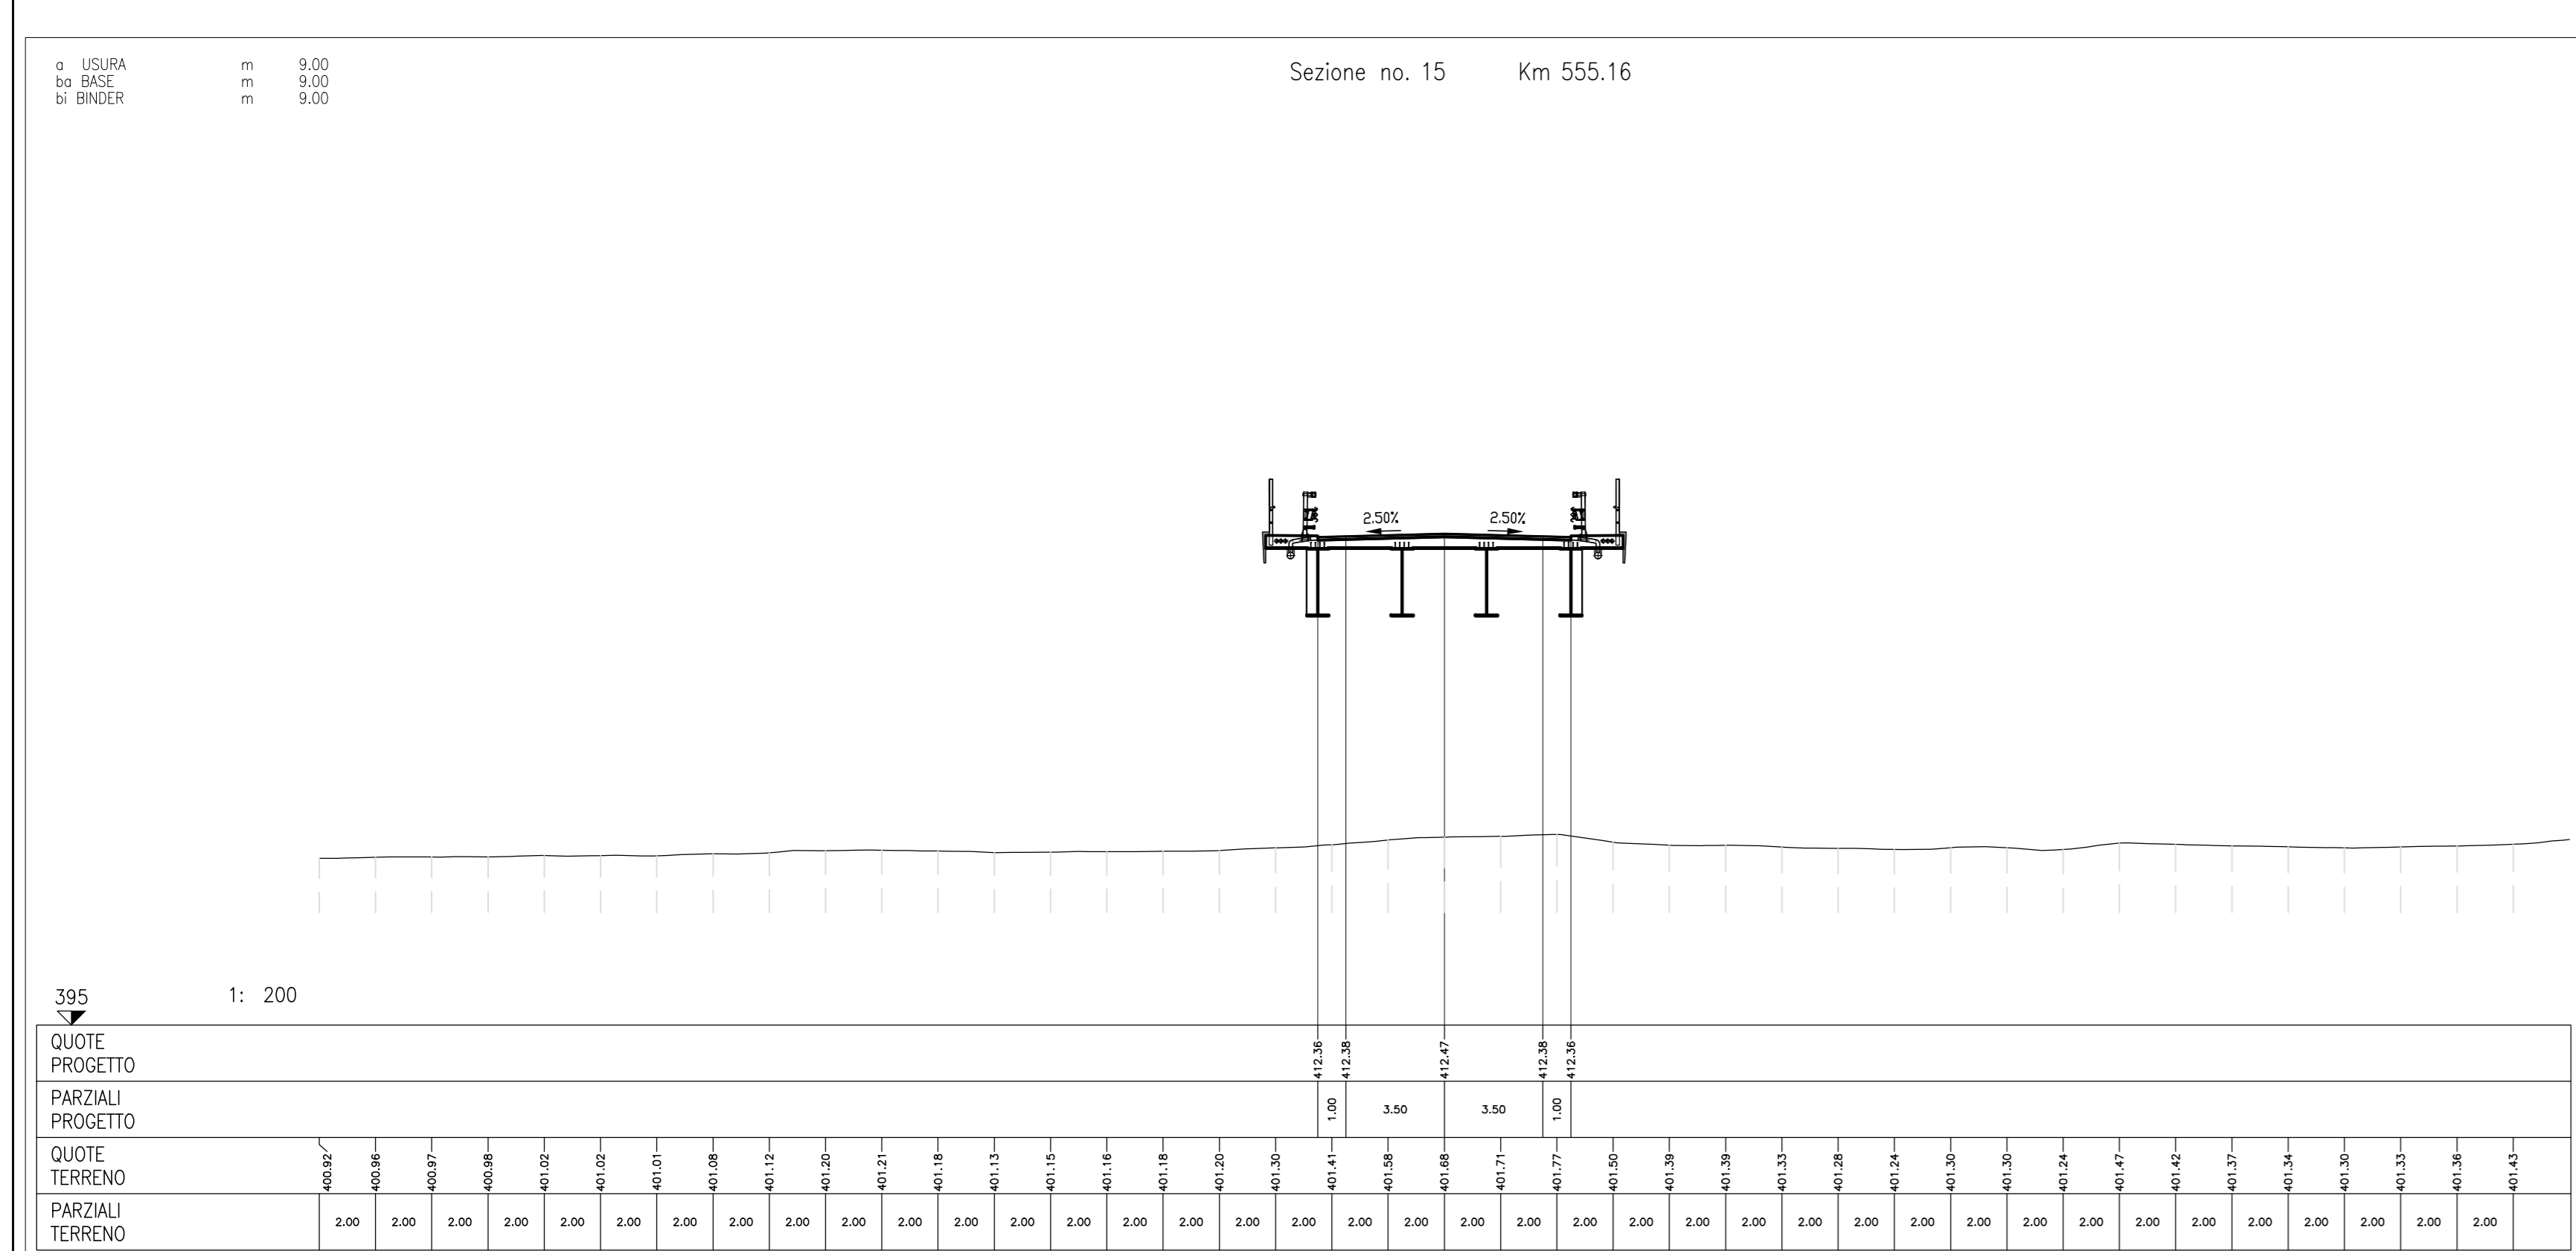
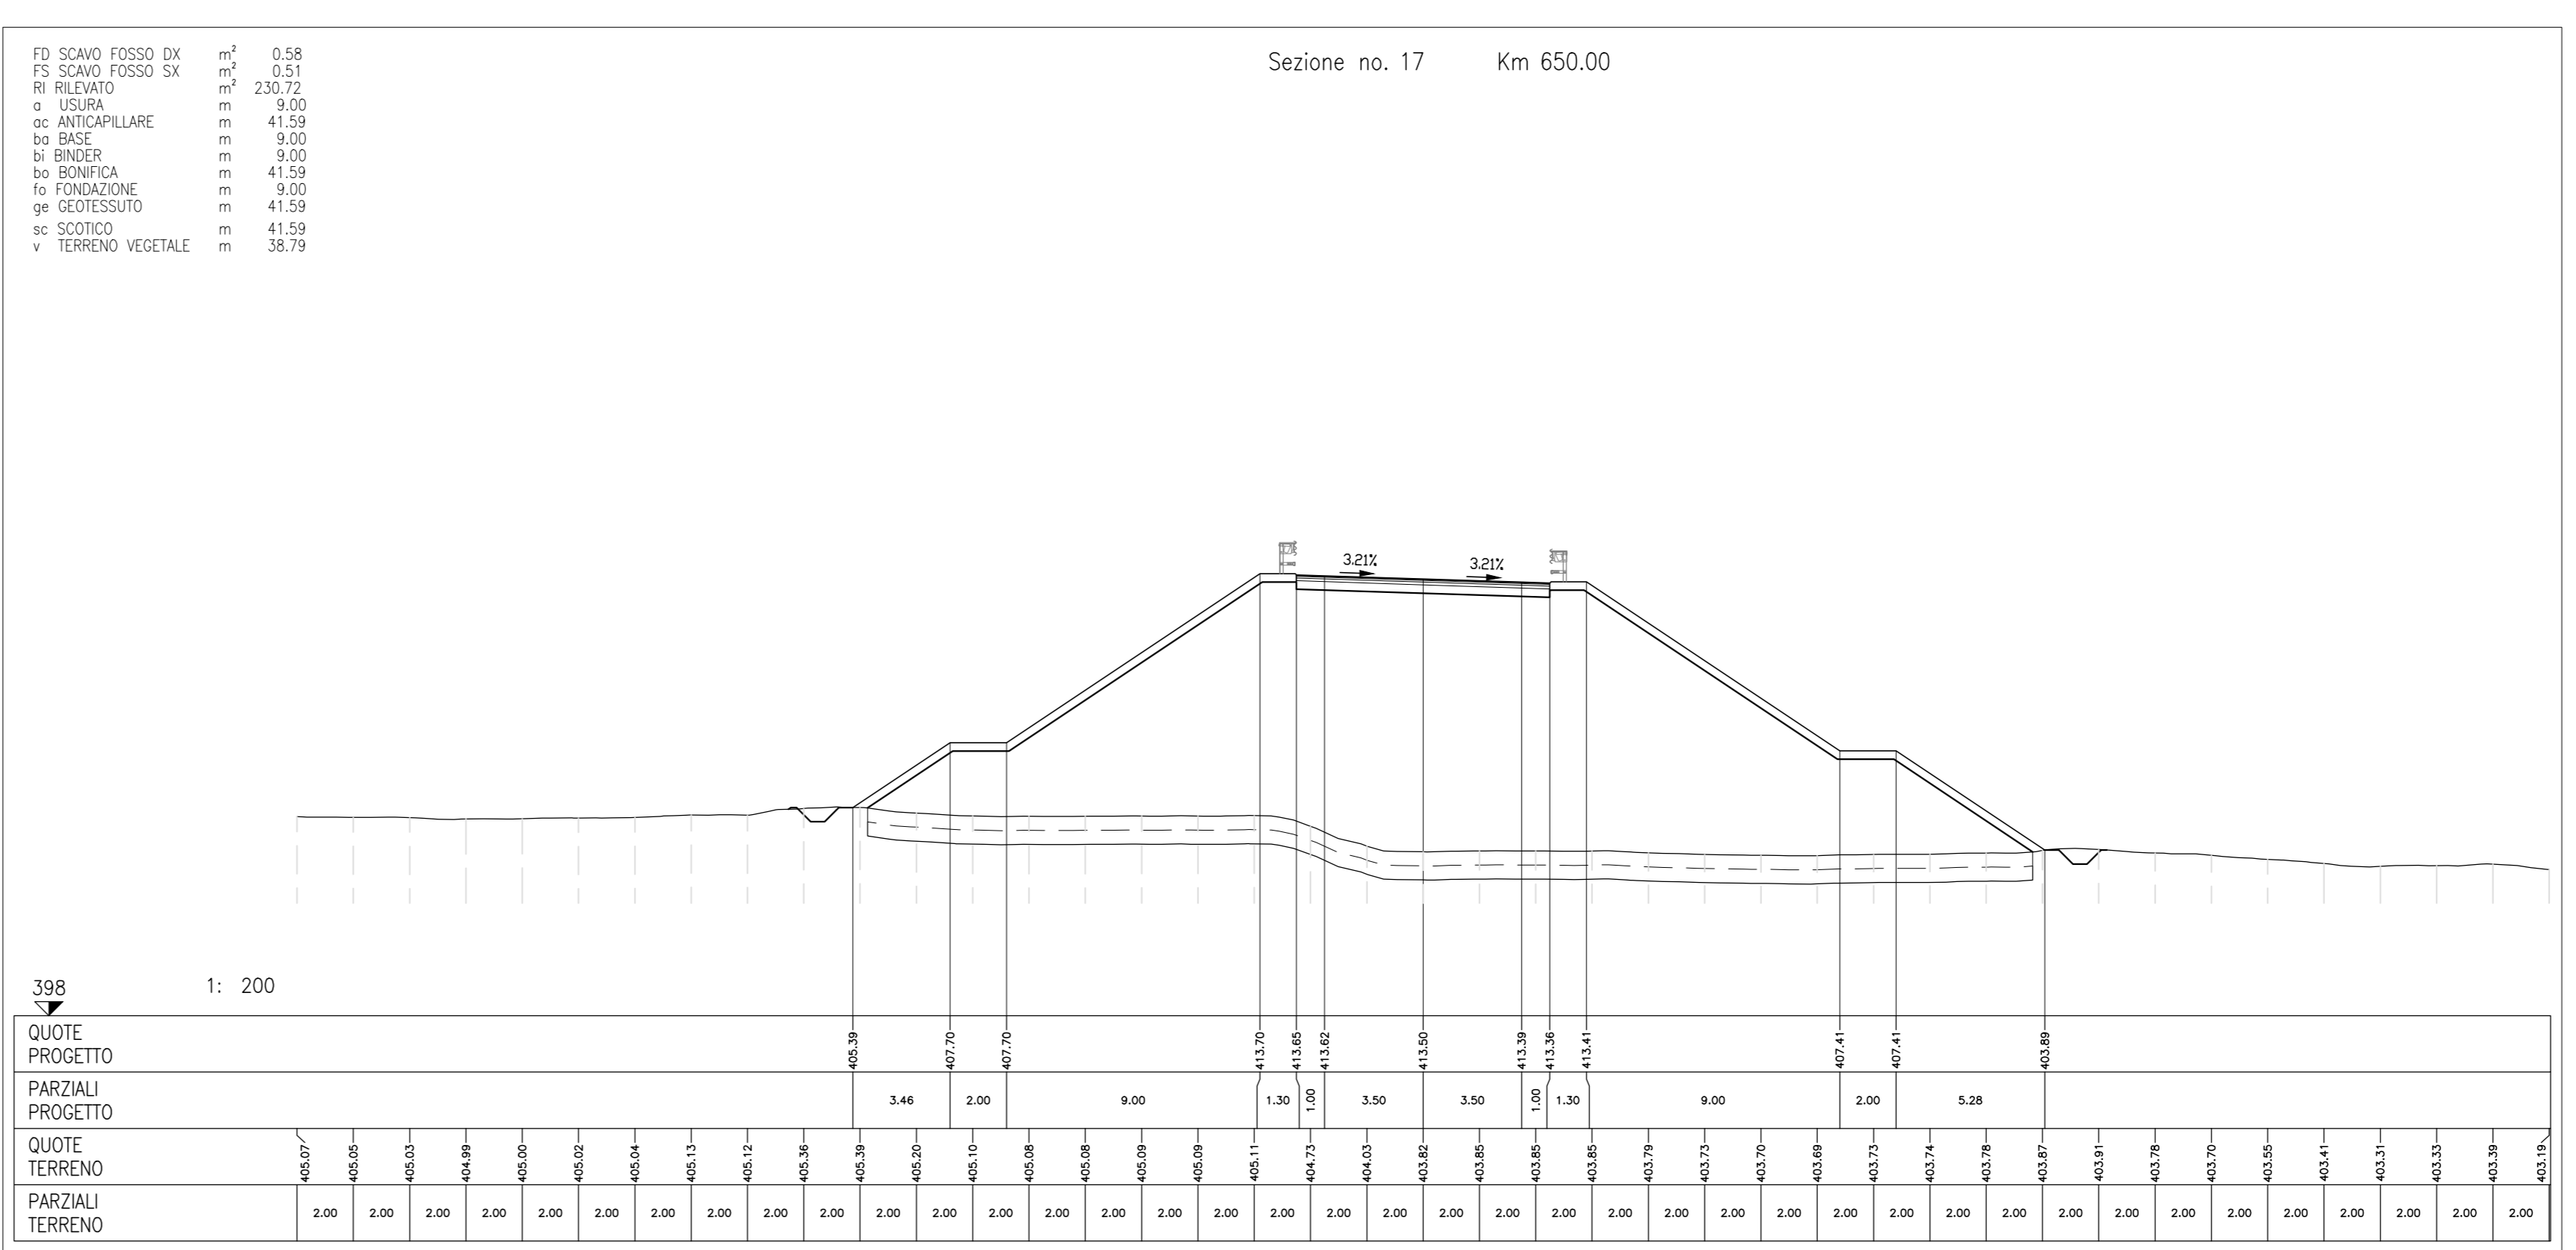
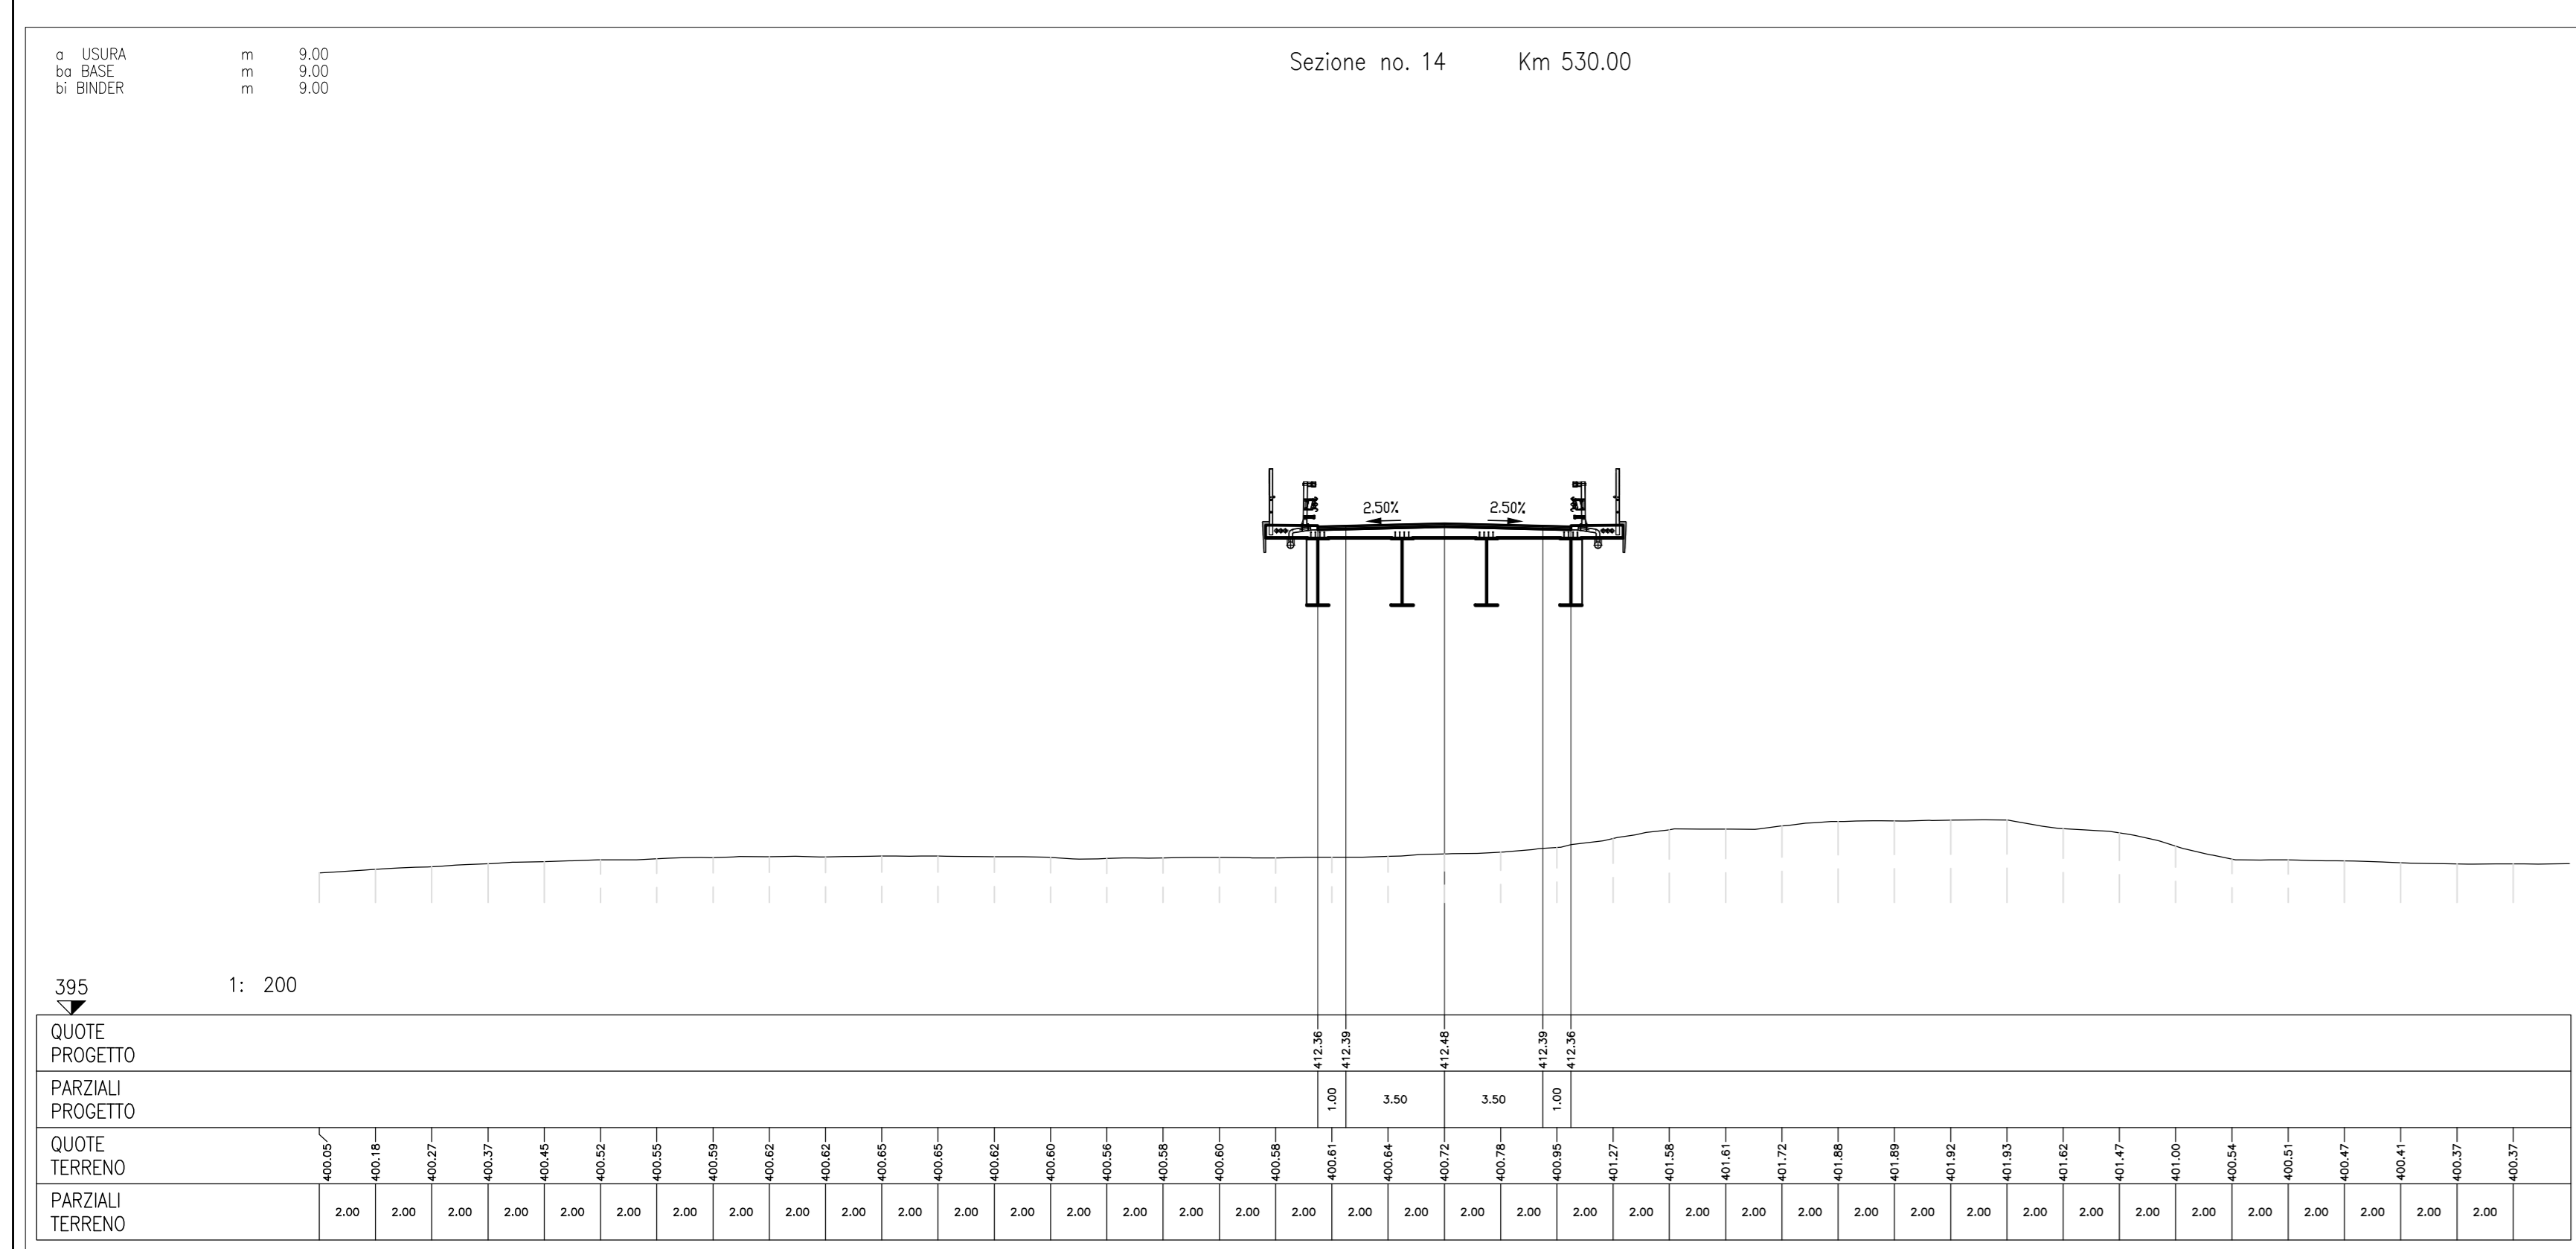
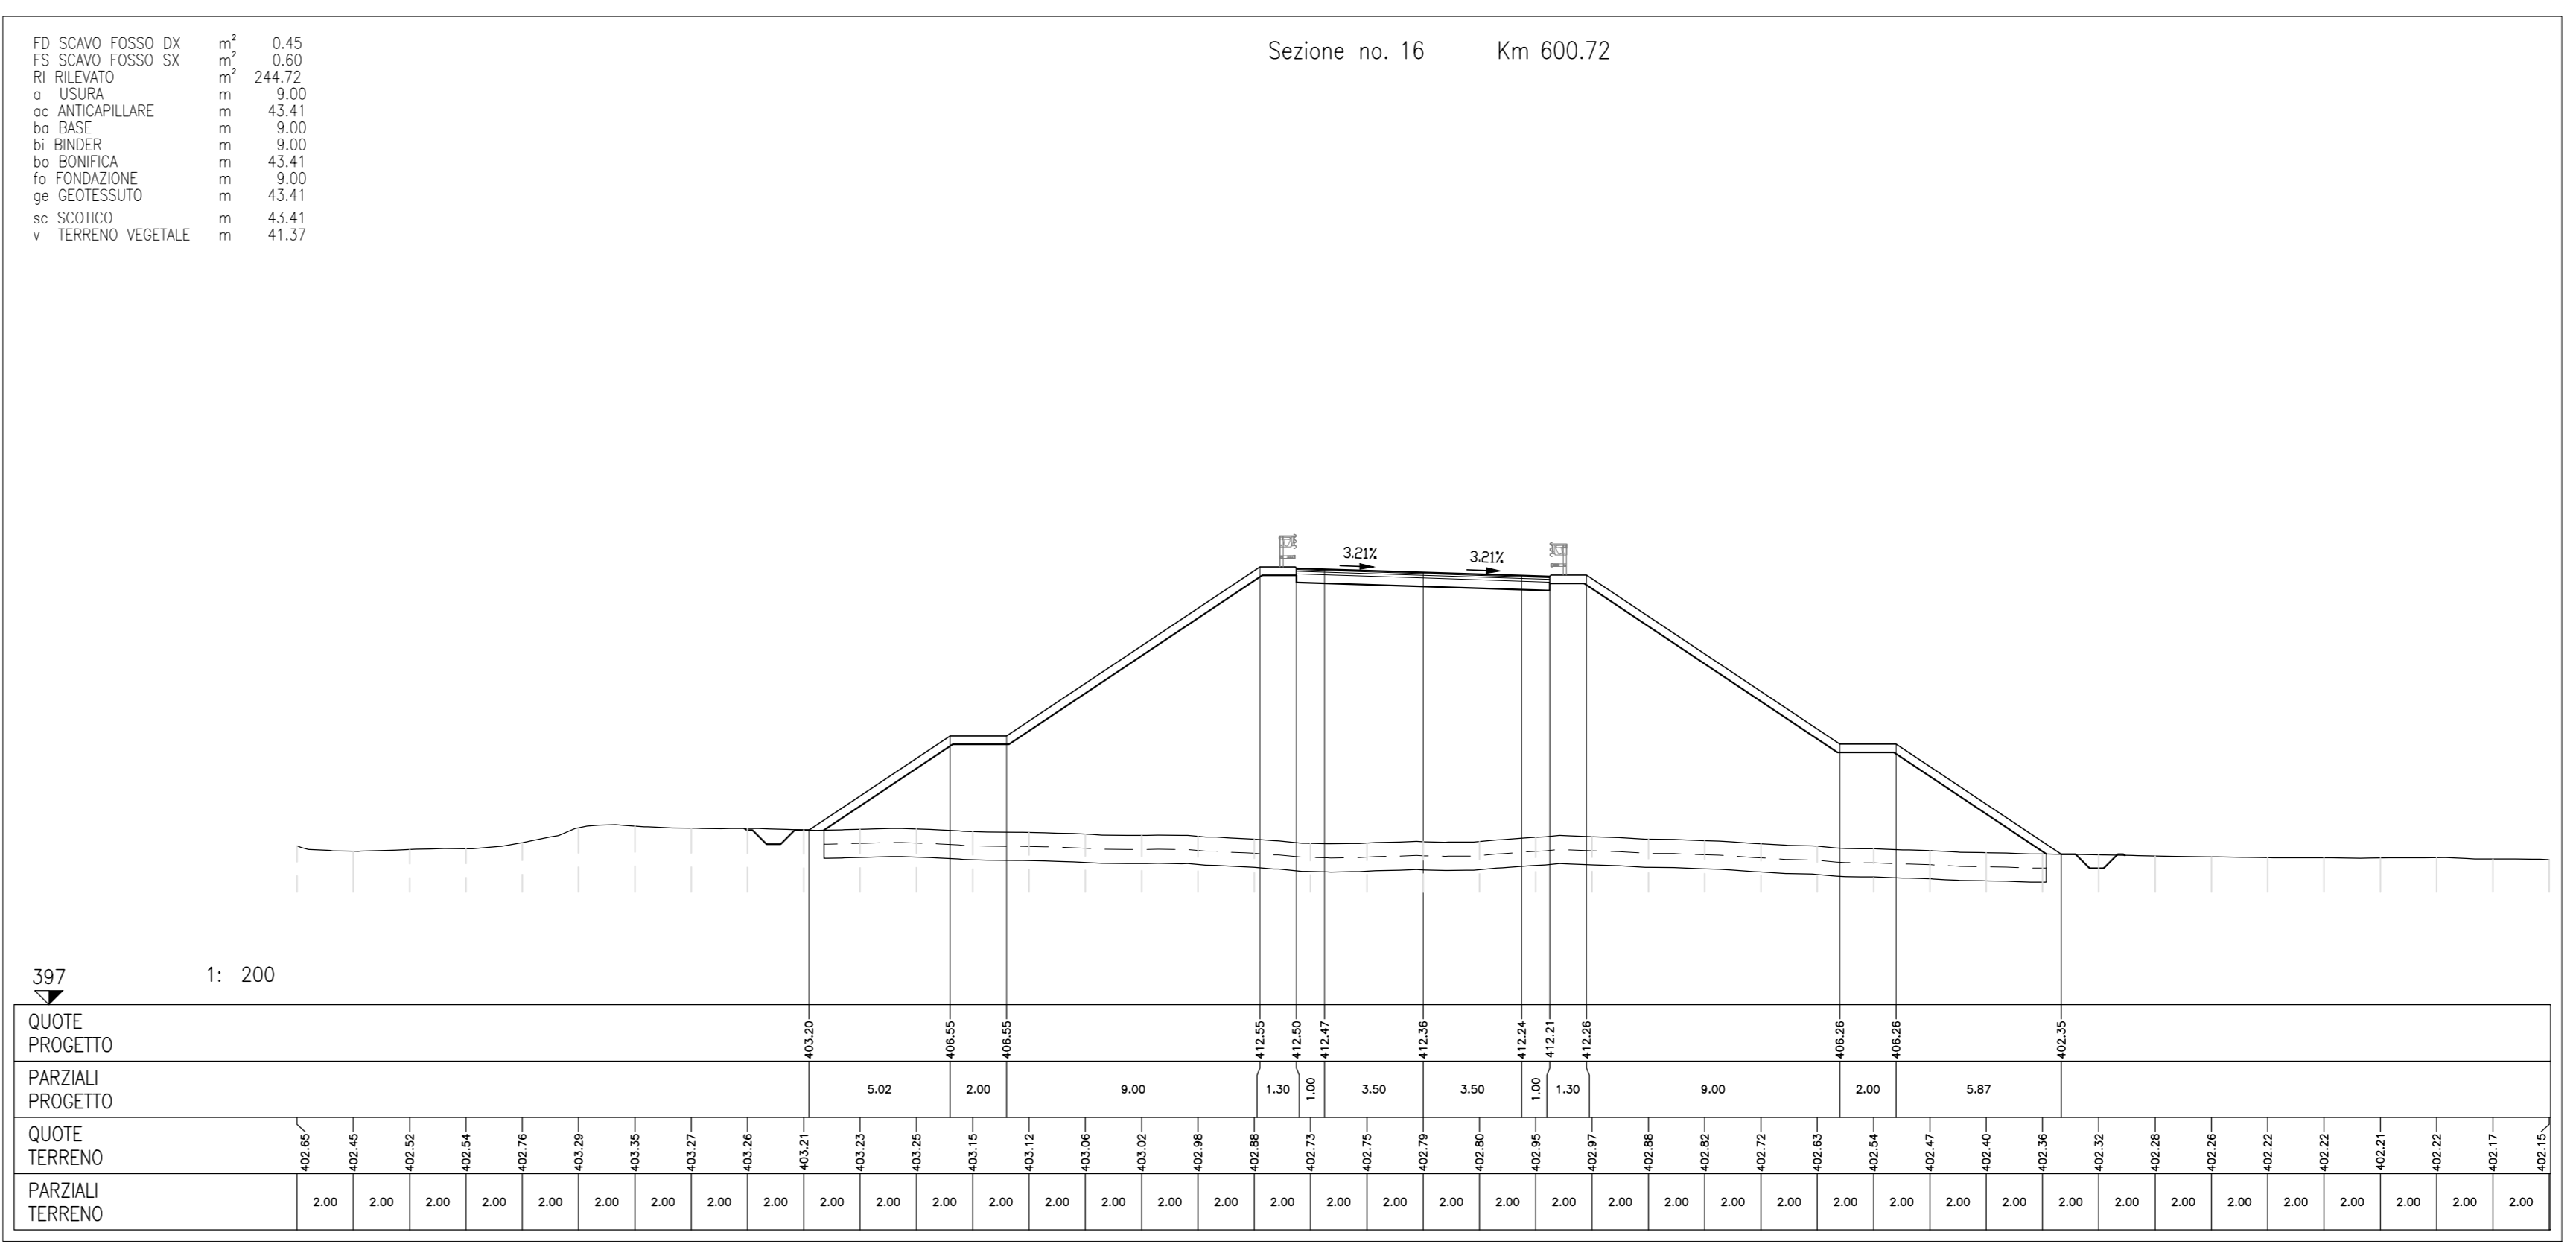
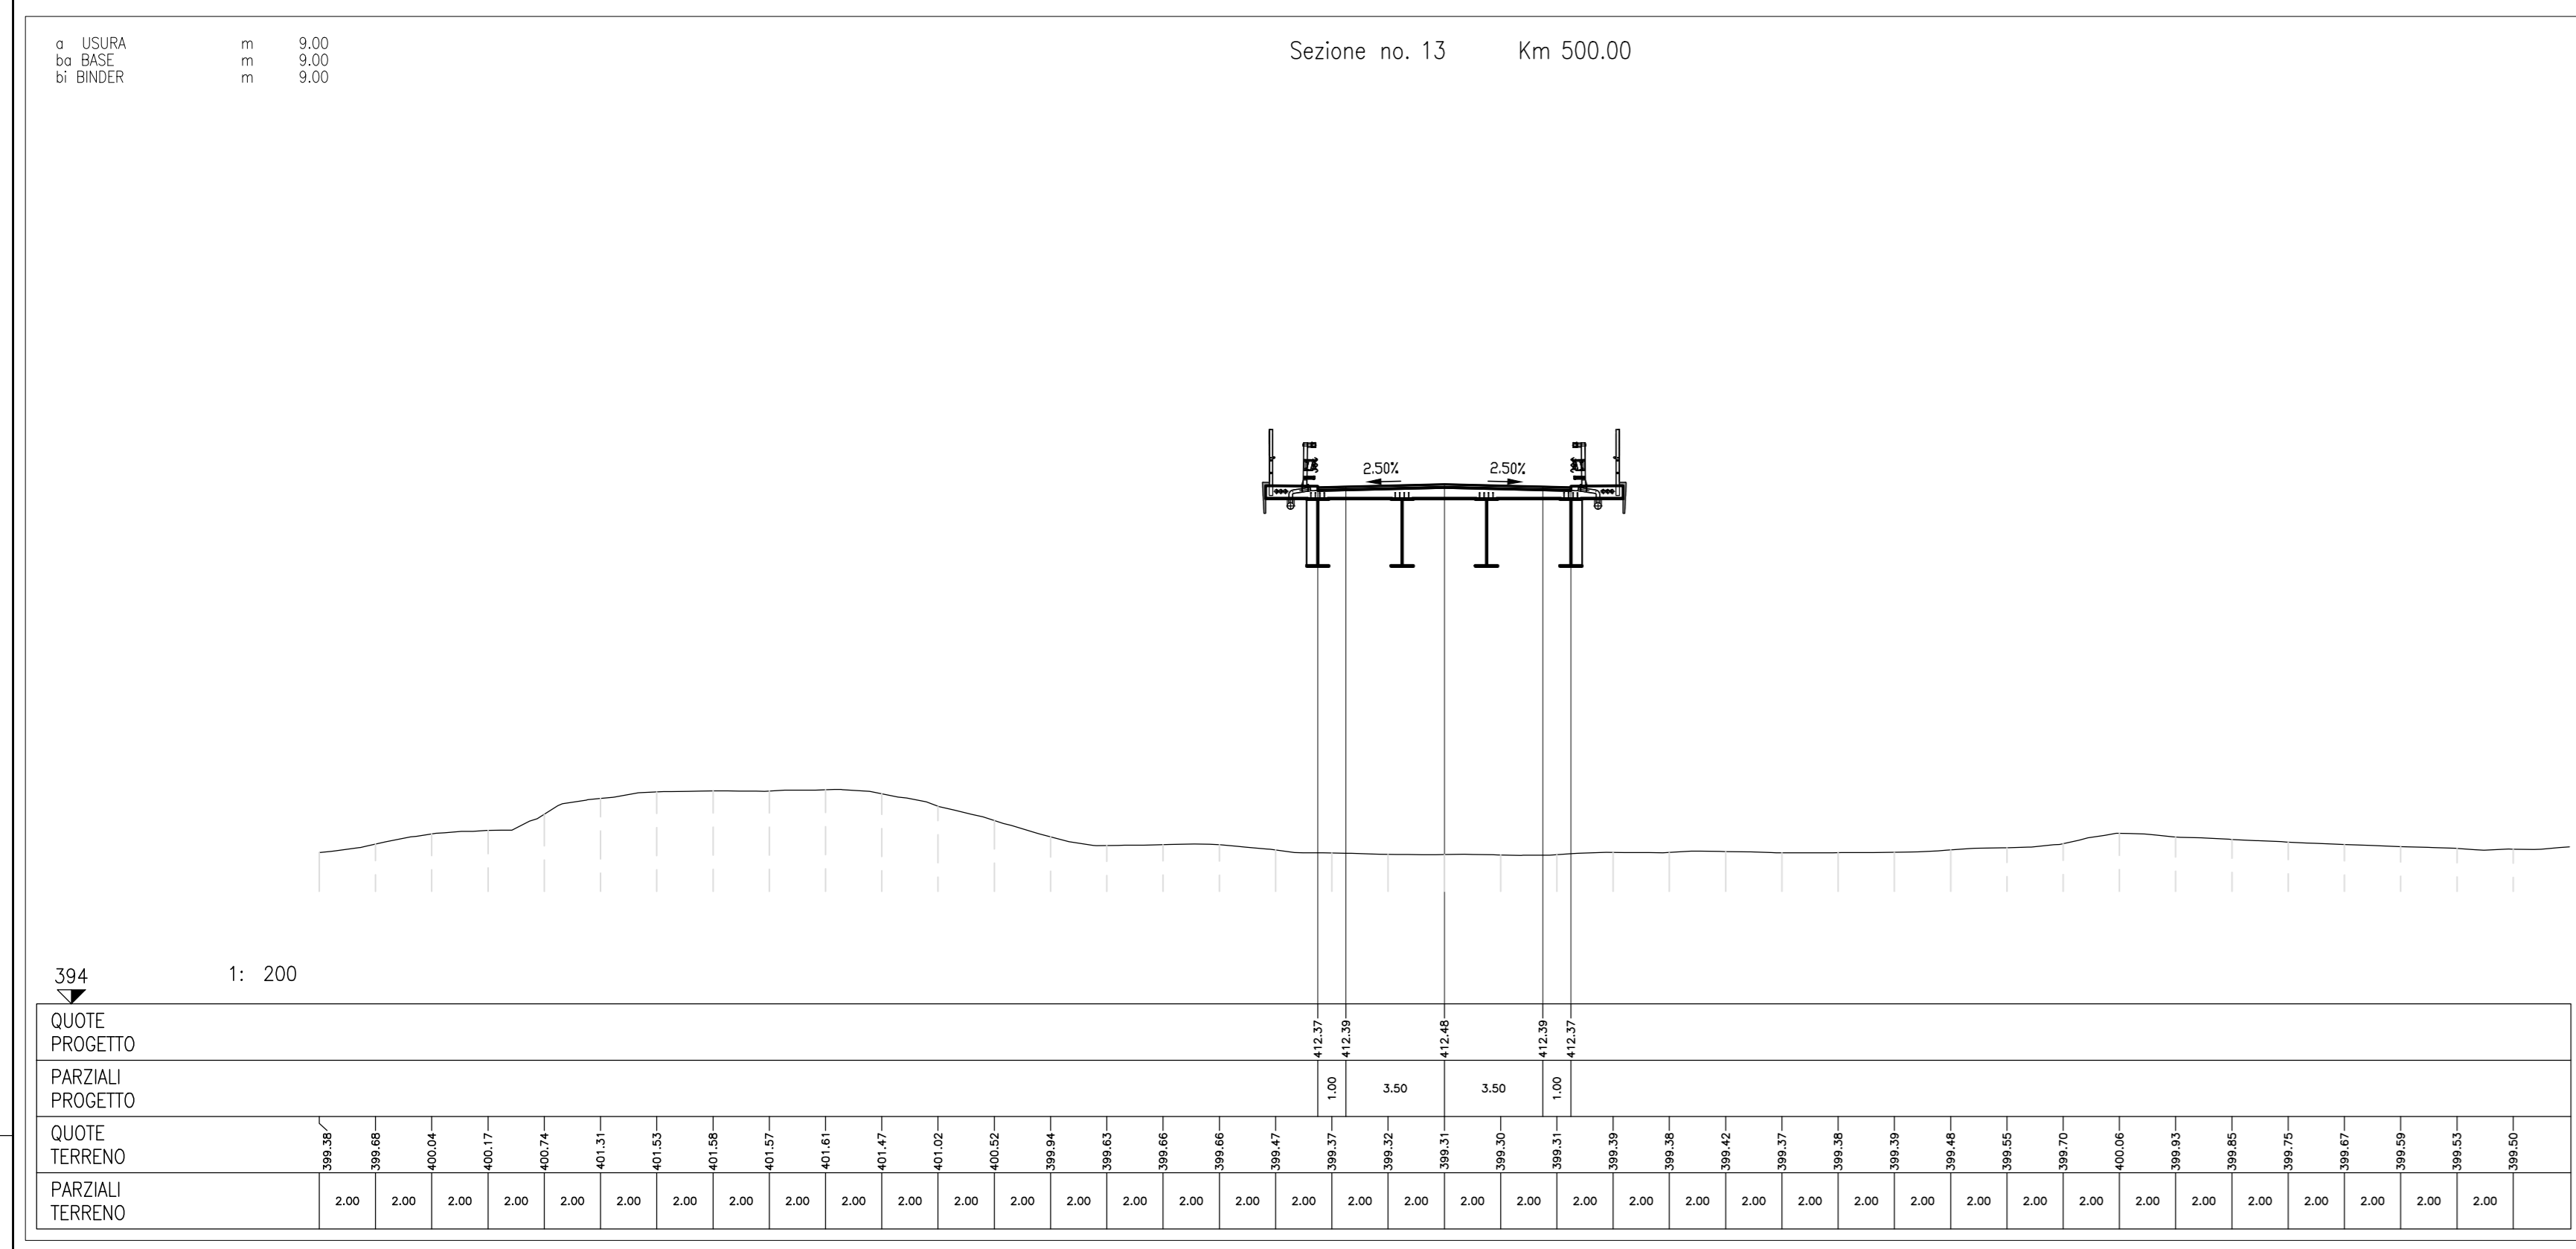


LEGENDA MOVIMENTI TERRA

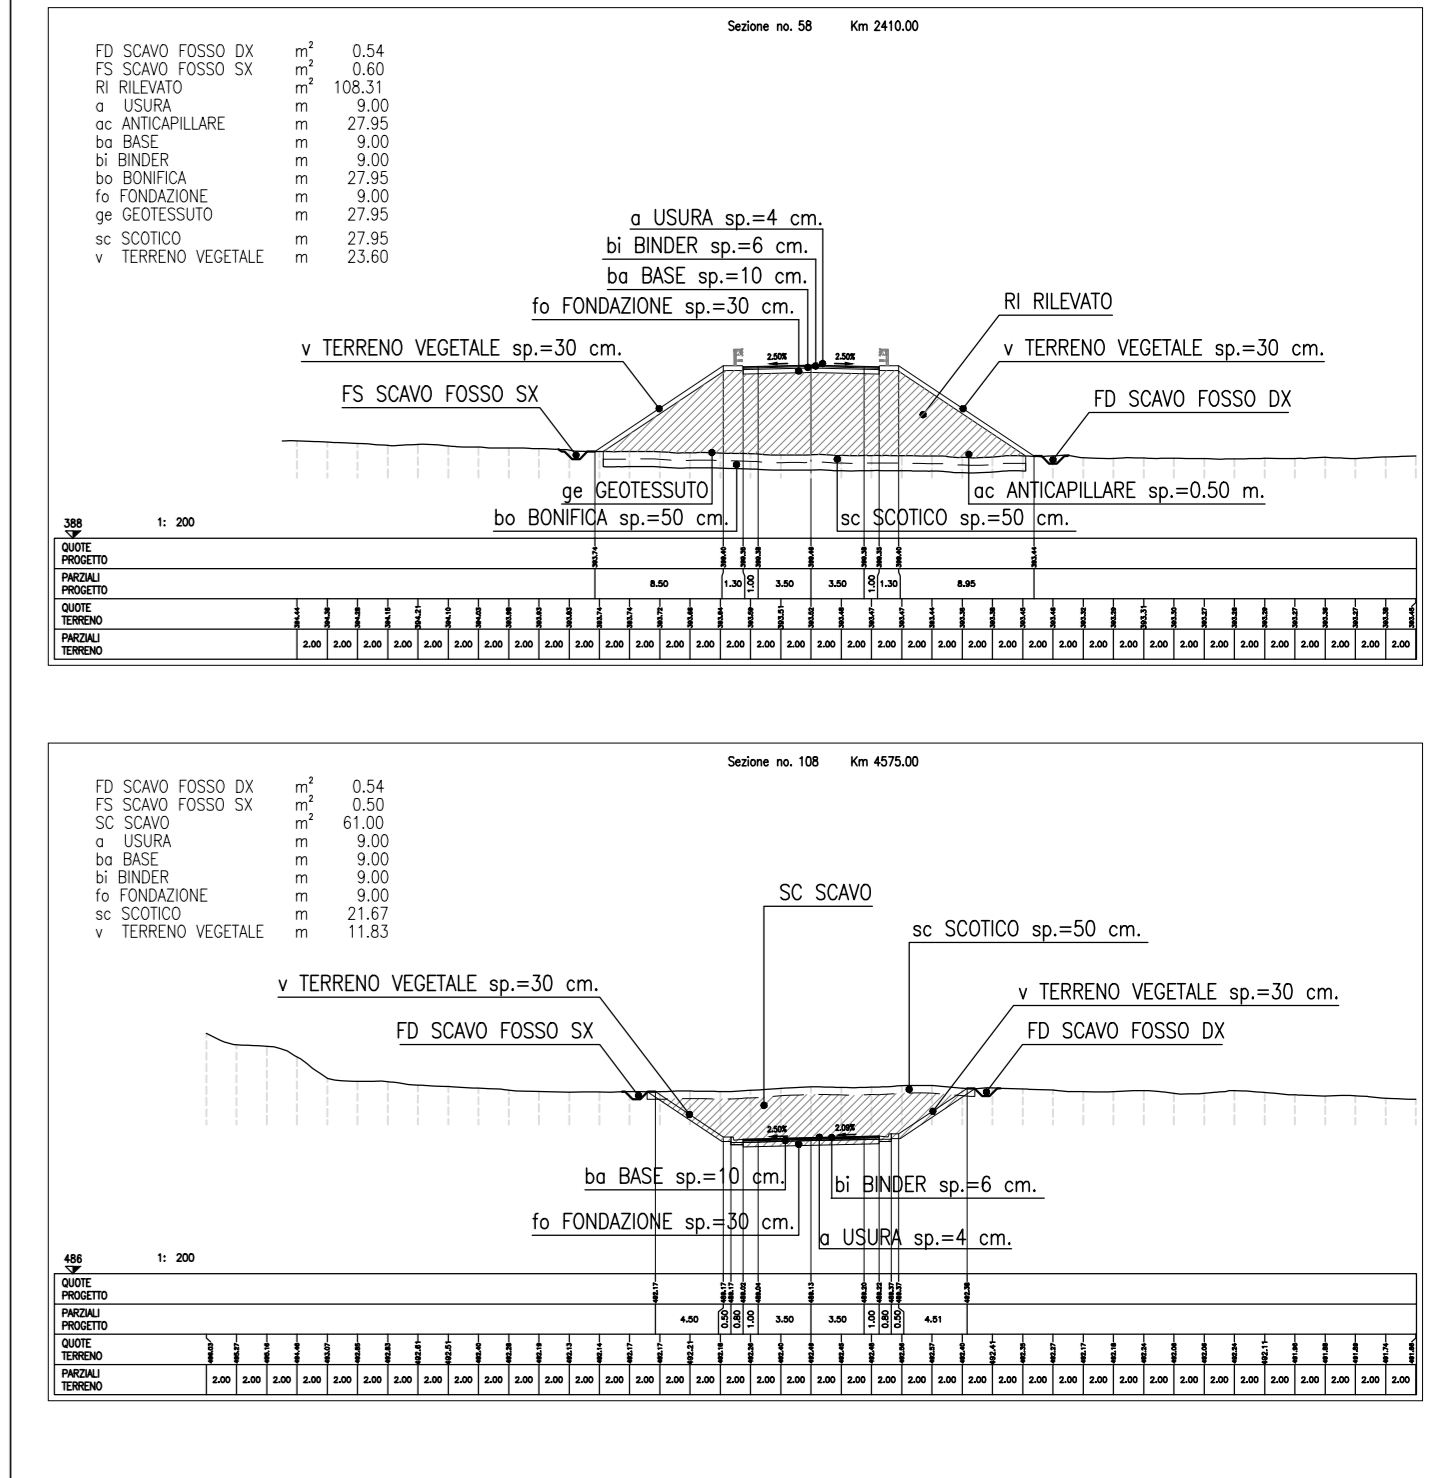

COMMITENTE: **RFI** RETE FERROVIARIA ITALIANA GRUPPO FERROVIE DELLO STATO ITALIANE

PROGETTAZIONE: **ITALFERR** GRUPPO FERROVIE DELLO STATO ITALIANE

U.O. INFRASTRUTTURE NORD

PROGETTO DEFINITIVO

DIRETTRICE FERROVIARIA MESSINA - CATANIA - PALERMO NUOVO COLLEGAMENTO PALERMO - CATANIA

RADDOPPIO TRATTA FIUMETORTO - LERCARA DIRAMAZIONE LOTTO 1+2

VIABILITA'
NV21 - Nuova viabilità di collegamento Lercara - Nuova Fermata Lercara Sezioni trasversali - Tav. 3/5

SCALA: 1:200

COMMESSA LOTTO FASE ENTE TIPO DOC. OPERA/DISCIPLINA PROGR. REV. **R33Z 00 D 26 W9 NV2100 003 B**

Rev.	Descrizione	Redatto	Data	Verificato	Data	Approvato	Data	Autorizzato Data
A	EMISSIONE ESECUTIVA	C. INTERRA	Gennaio 2020	A. DI STEFANO	Gennaio 2020		Gennaio 2020	
B	1° AGG. A CONCESSIONI CULP.	C. INTERRA	Maggio 2020	A. DI STEFANO	Maggio 2020		Maggio 2020	

FILE: NS200008910003B.DWG n. Etab.: 1