
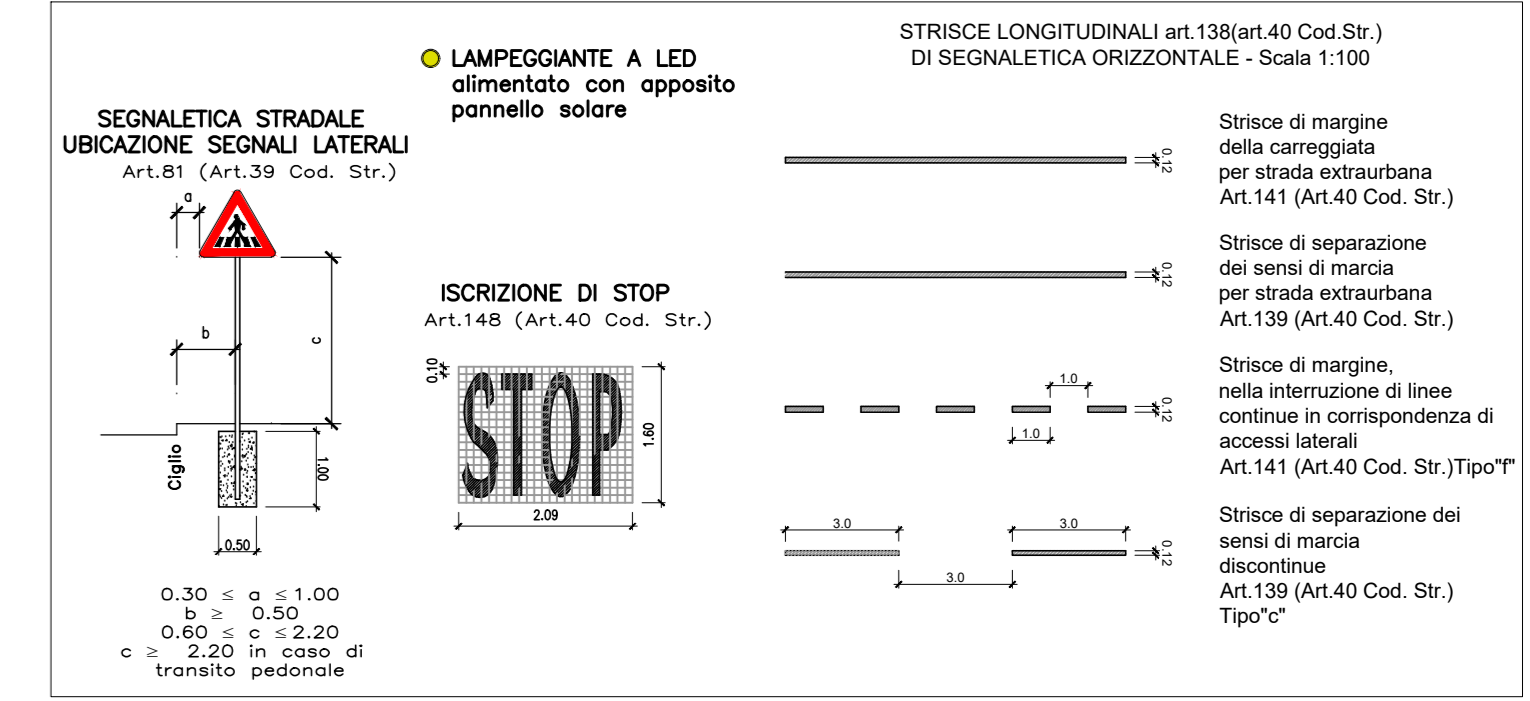


K-PLAN

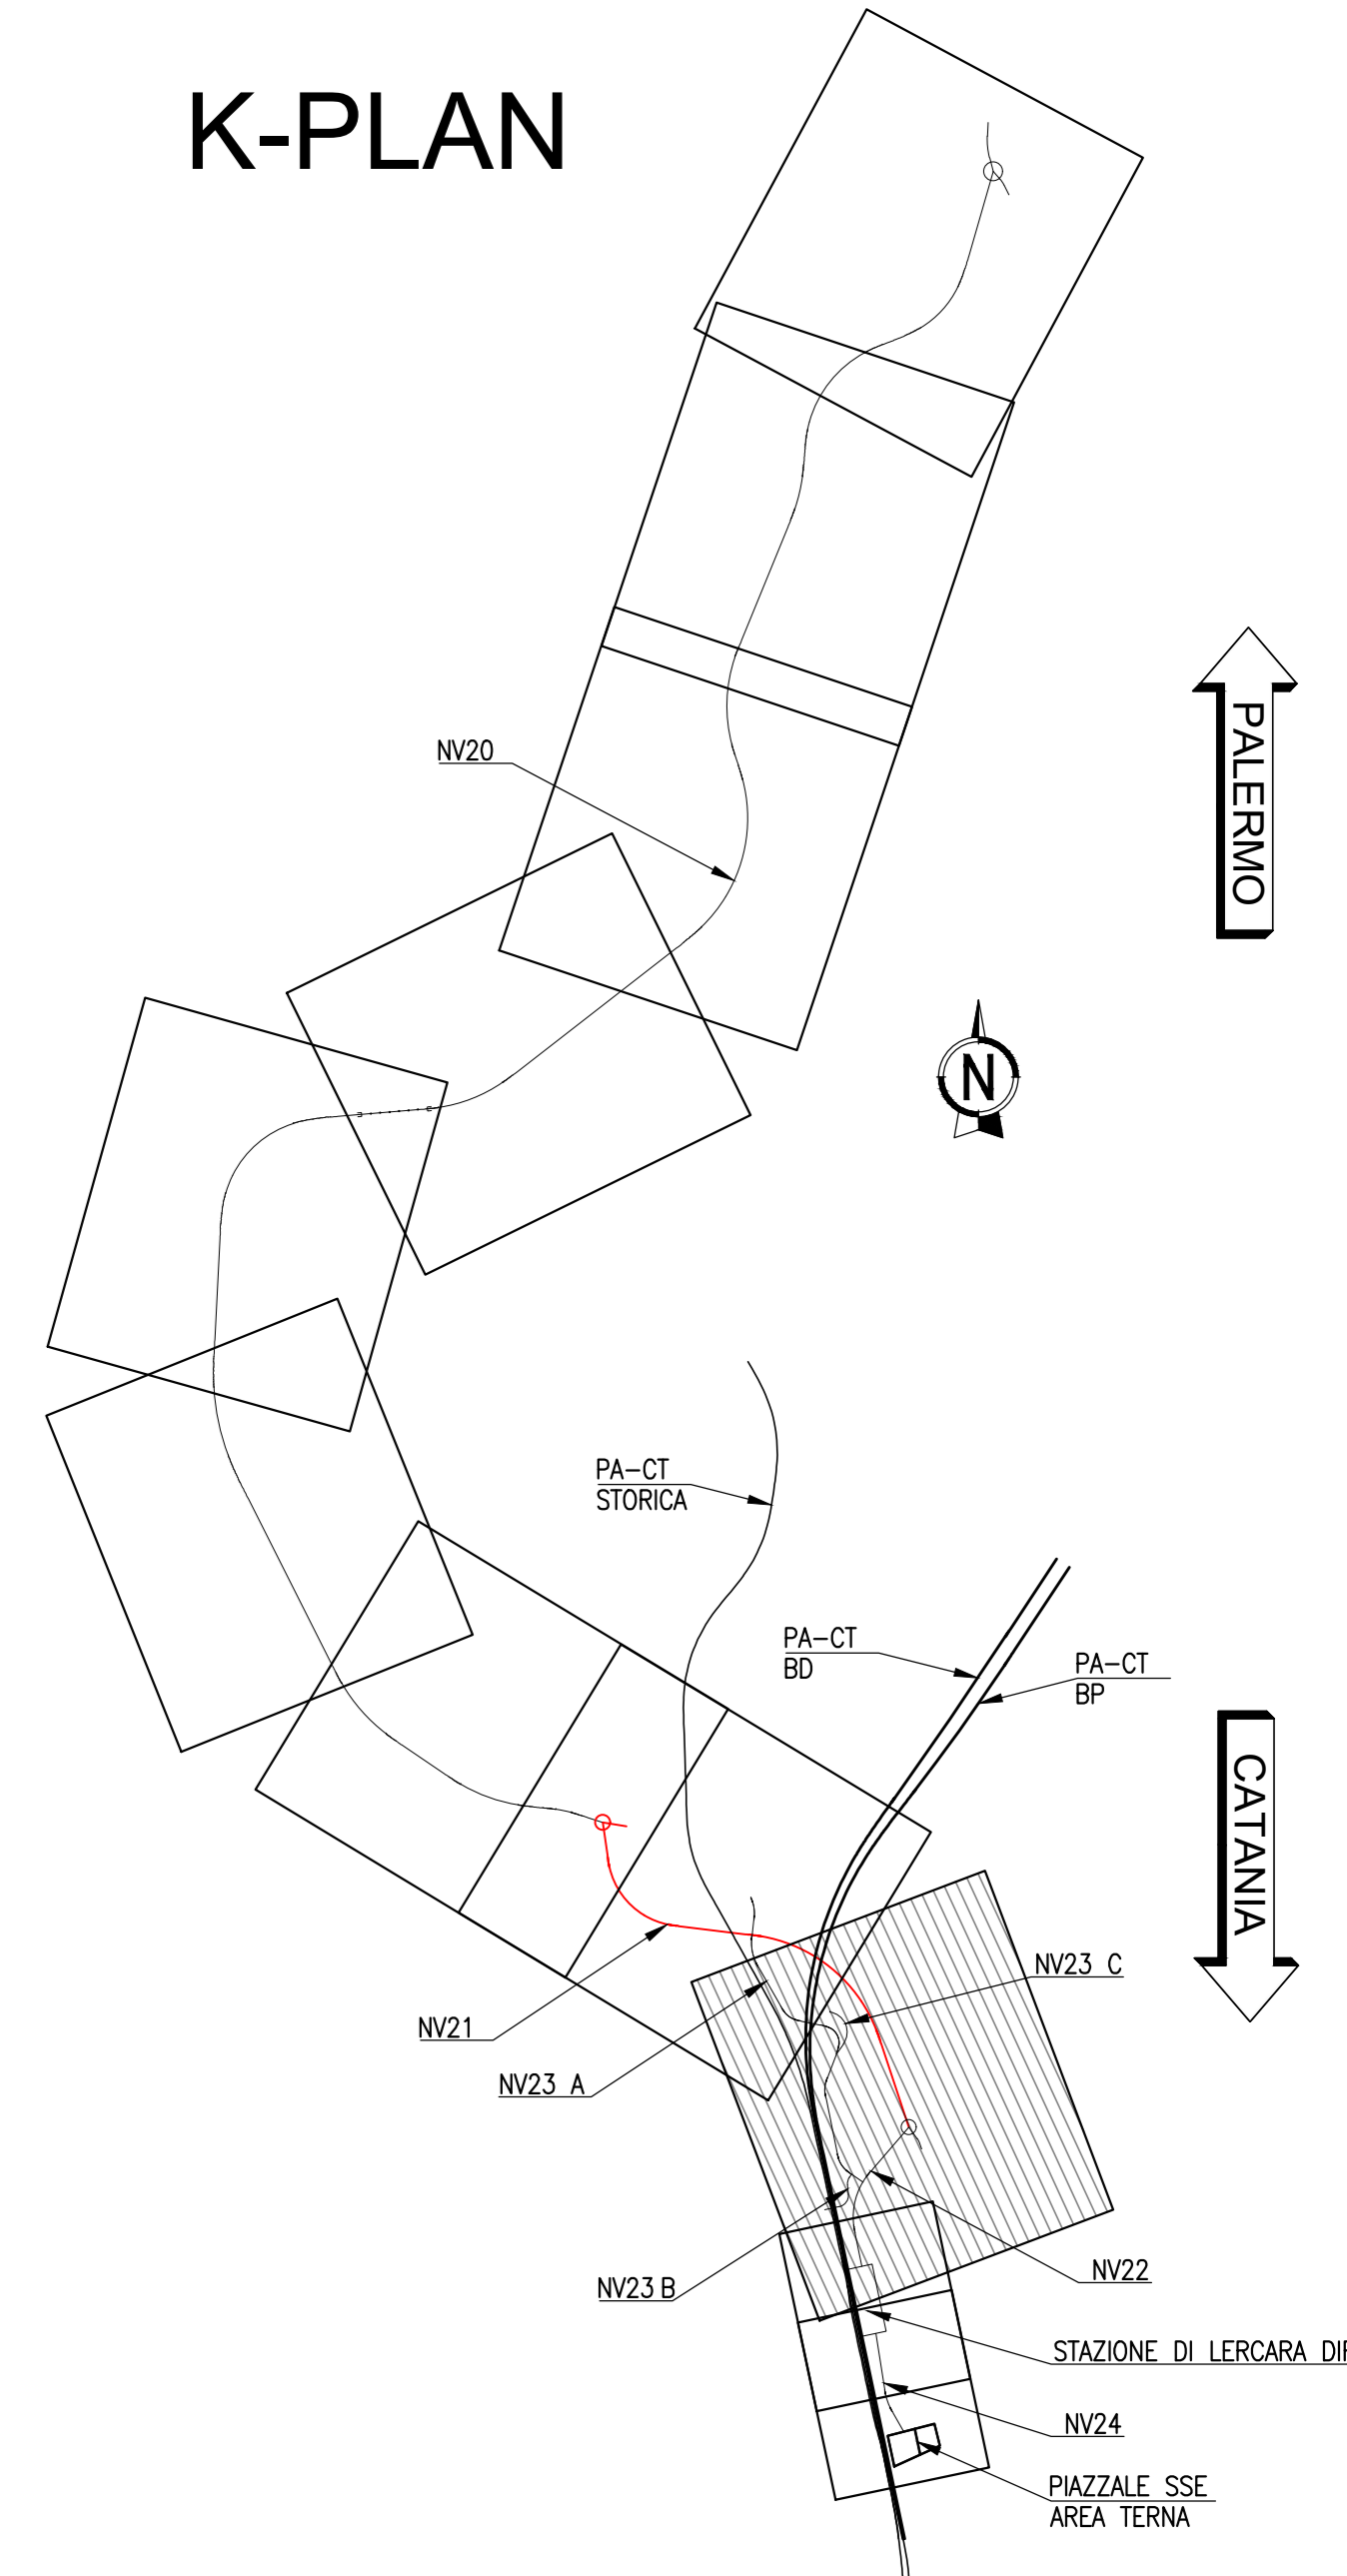

- LAMPEDAGNANTE A LED alimentato con apposito pannello solare
- STRISCIE LONGITUDINALI art.138 art.40 Cod. Str. / DI SEGNALETICA ORIZZONTALE - Scala 1:100
- ISCRIZIONE DI STOP Art.148 (Ar.140 Cod. Str.)
- Strisce di margine della carreggiata per strada extraurbana Art.141 (Ar.140 Cod. Str.)
- Strisce di separazione dei sensi di marcia per strada extraurbana Art.139 (Ar.140 Cod. Str.)
- Strisce di margine nella direzione di linee continue in corrispondenza di croci laterali Art.141 (Ar.140 Cod. Str.)
- Strisce di separazione dei sensi di marcia discontinue Art.139 (Ar.140 Cod. Str.)
- Tipo "C"

NV21	
BARRIERE	
N2 br	1146,10 m
N2 br con DMS	113,50 m
H2 bp	136,75 m
H4 bp	764,80 m
SEGNALITICA ORIZZONTALE	
STRISCIA CONTINUA	3832,00 m
STRISCIA TRATTEGGIATA	0,00 m
ZERBATURA	221,00 m ²

COMMITTENTE: 
RFI
 RETE FERROVIARIA ITALIANA
 GRUPPO FERROVIE DELLO STATO ITALIANE

PROGETTAZIONE: 
ITALFER
 GRUPPO FERROVIE DELLO STATO ITALIANE

U.O. INFRASTRUTTURE NORD

PROGETTO DEFINITIVO

DIRETTRICE FERROVIARIA MESSINA - CATANIA - PALERMO
NUOVO COLLEGAMENTO PALERMO - CATANIA

RADDOPPIO TRATTA FIUMETORTO - LERCARA DIRAMAZIONE
LOTTO 1+2

VIABILITA'
 NV21 - Nuova viabilità di collegamento Lercara - Nuova fermata Lercara
 Planimetria segnaletica e barriere 2/2

SCALA: 1:1000

COMMESSA	LOTTO	FASE	ENTE	TIPO DOC.	OPERA/DISCIPLINA	PROGR.	REV.
RS3Z	00	D	26	P7	NV2100	011	C

Rev.	Descrizione	Redatto	Data	Verificato	Data	Approvato	Data	Autorizzato Data
A	EMMISSIONE ESECUTIVA	C. INTERRA	15/05/2020	L. INTERRA	15/05/2020	A. SERRA	15/05/2020	15/05/2020
B	1° AGG. A CONFERMA CALLUP	C. INTERRA	15/05/2020	L. INTERRA	15/05/2020	A. SERRA	15/05/2020	15/05/2020
C	AGGIORNAMENTO PER CDS	C. INTERRA	15/05/2020	L. INTERRA	15/05/2020	A. SERRA	15/05/2020	15/05/2020

File: RS3Z000P021000112.DWG n. Elab.: _____