SEZIONE LONGITUDINALE A–A
Scala 1:50

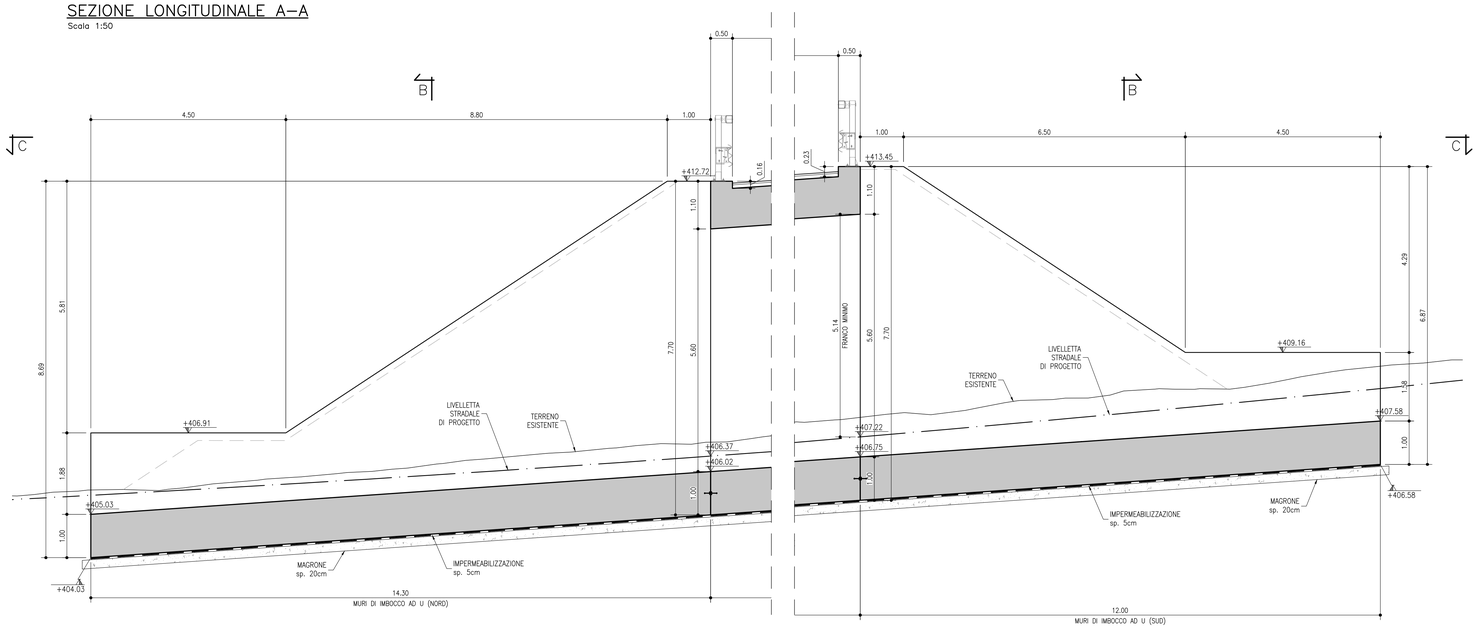

NOTE

– PREVEDERE UN GIUNTO STRUTTURALE CON INTERPOSIZIONE DI WATER–STOP, TRA I MANUFATTI DI IMBOCCO/SBOCCO E LO SCATOLARE;

MATERIALI

PER LE CARATTERISTICHE DEI MATERIALI UTILIZZATI SI RIMANDA ALLO SPECIFICO ELABORATO: RS3Z00D26TTOC00000002

K-PLAN

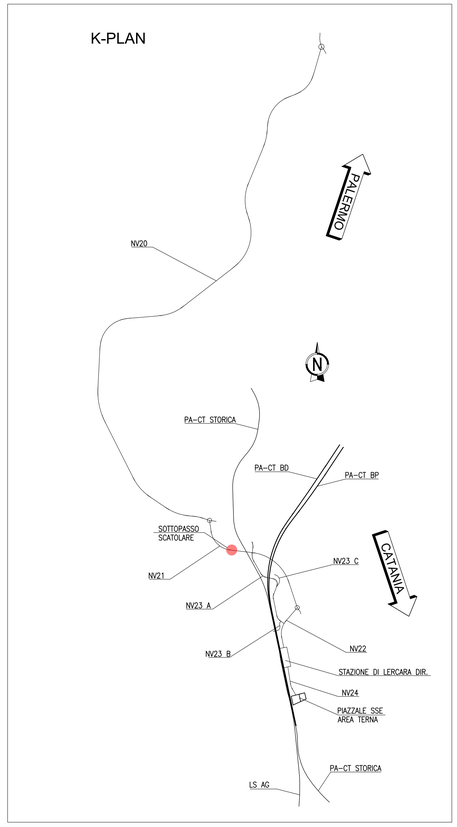

SEZIONE B–B
Scala 1:50

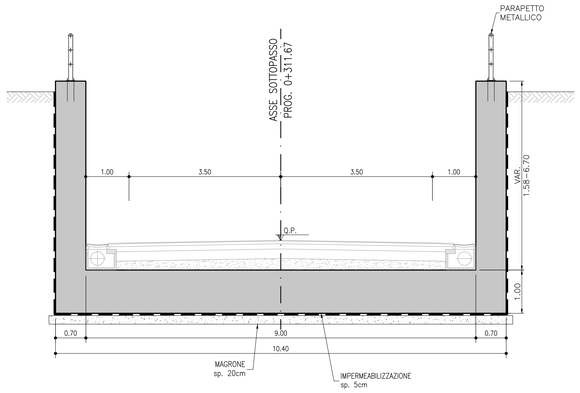

VISTA C–C
Scala 1:50

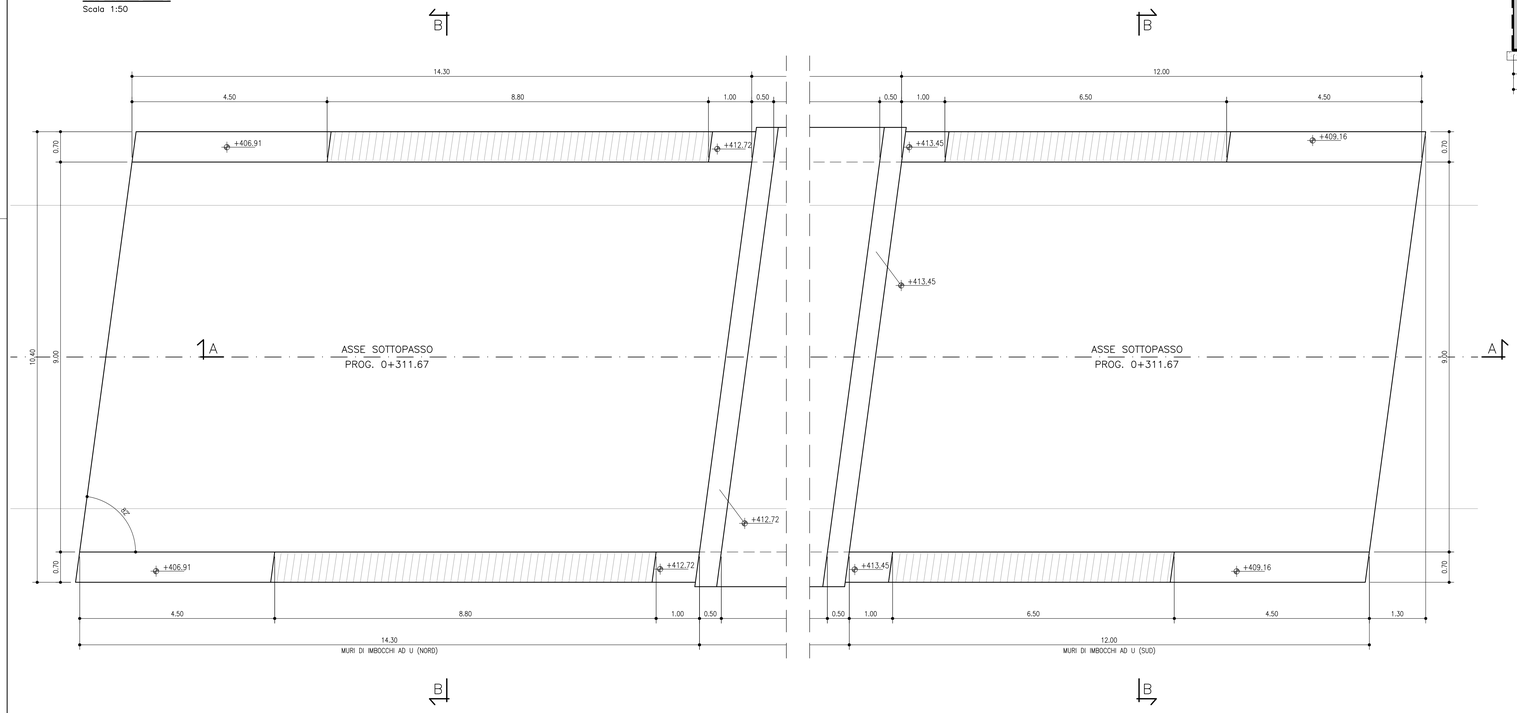

COMMITTENTE:

RFI RETE FERROVIARIA ITALIANA
GRUPPO FERROVIE DELLO STATO ITALIANE

PROGETTAZIONE:

ITALFERR
GRUPPO FERROVIE DELLO STATO ITALIANE

U.O. INFRASTRUTTURE NORD

PROGETTO DEFINITIVO

DIRETTRICE FERROVIARIA MESSINA - CATANIA - PALERMO
NUOVO COLLEGAMENTO PALERMO - CATANIA

RADDOPPIO TRATTA FIUMETORTO - LERCARA DIRAMAZIONE
LOTTO 1+2

VIABILITÀ

NV21 - Nuova viabilità di collegamento Lercara - Nuova Fermata Lercara
Sottopasso 0+311 - Carpenteria muri di imbocco

SCALA: VAR.

COMMESSA	LOTTO	FASE	ENTE	TIPO DOC.	OPERA/DISCIPLINA	PROGR.	REV.
RS3Z	00	D	26	BZ	NV2108	003	B

Rev.	Descrizione	Redatto	Data	Verificato	Data	Approvato	Data	Autorizzato Data
A	EMISSIONE ESECUTIVA	C. INTEGRA	Gennaio 2020	V. Bucciero	Gennaio 2020	A. BARBERA	Gennaio 2020	V. BUCCIERO
B	1° agg. a consegna CSLLPP	C. INTEGRA	Maggio 2020	V. Bucciero	Maggio 2020	A. BARBERA	Maggio 2020	

File: RS3Z00D26BZNV2108003B.DWG

n. Elab.:

SCALA DI STAMPA: 1=1