



NW22 - Profilo di rigurgito ante operam

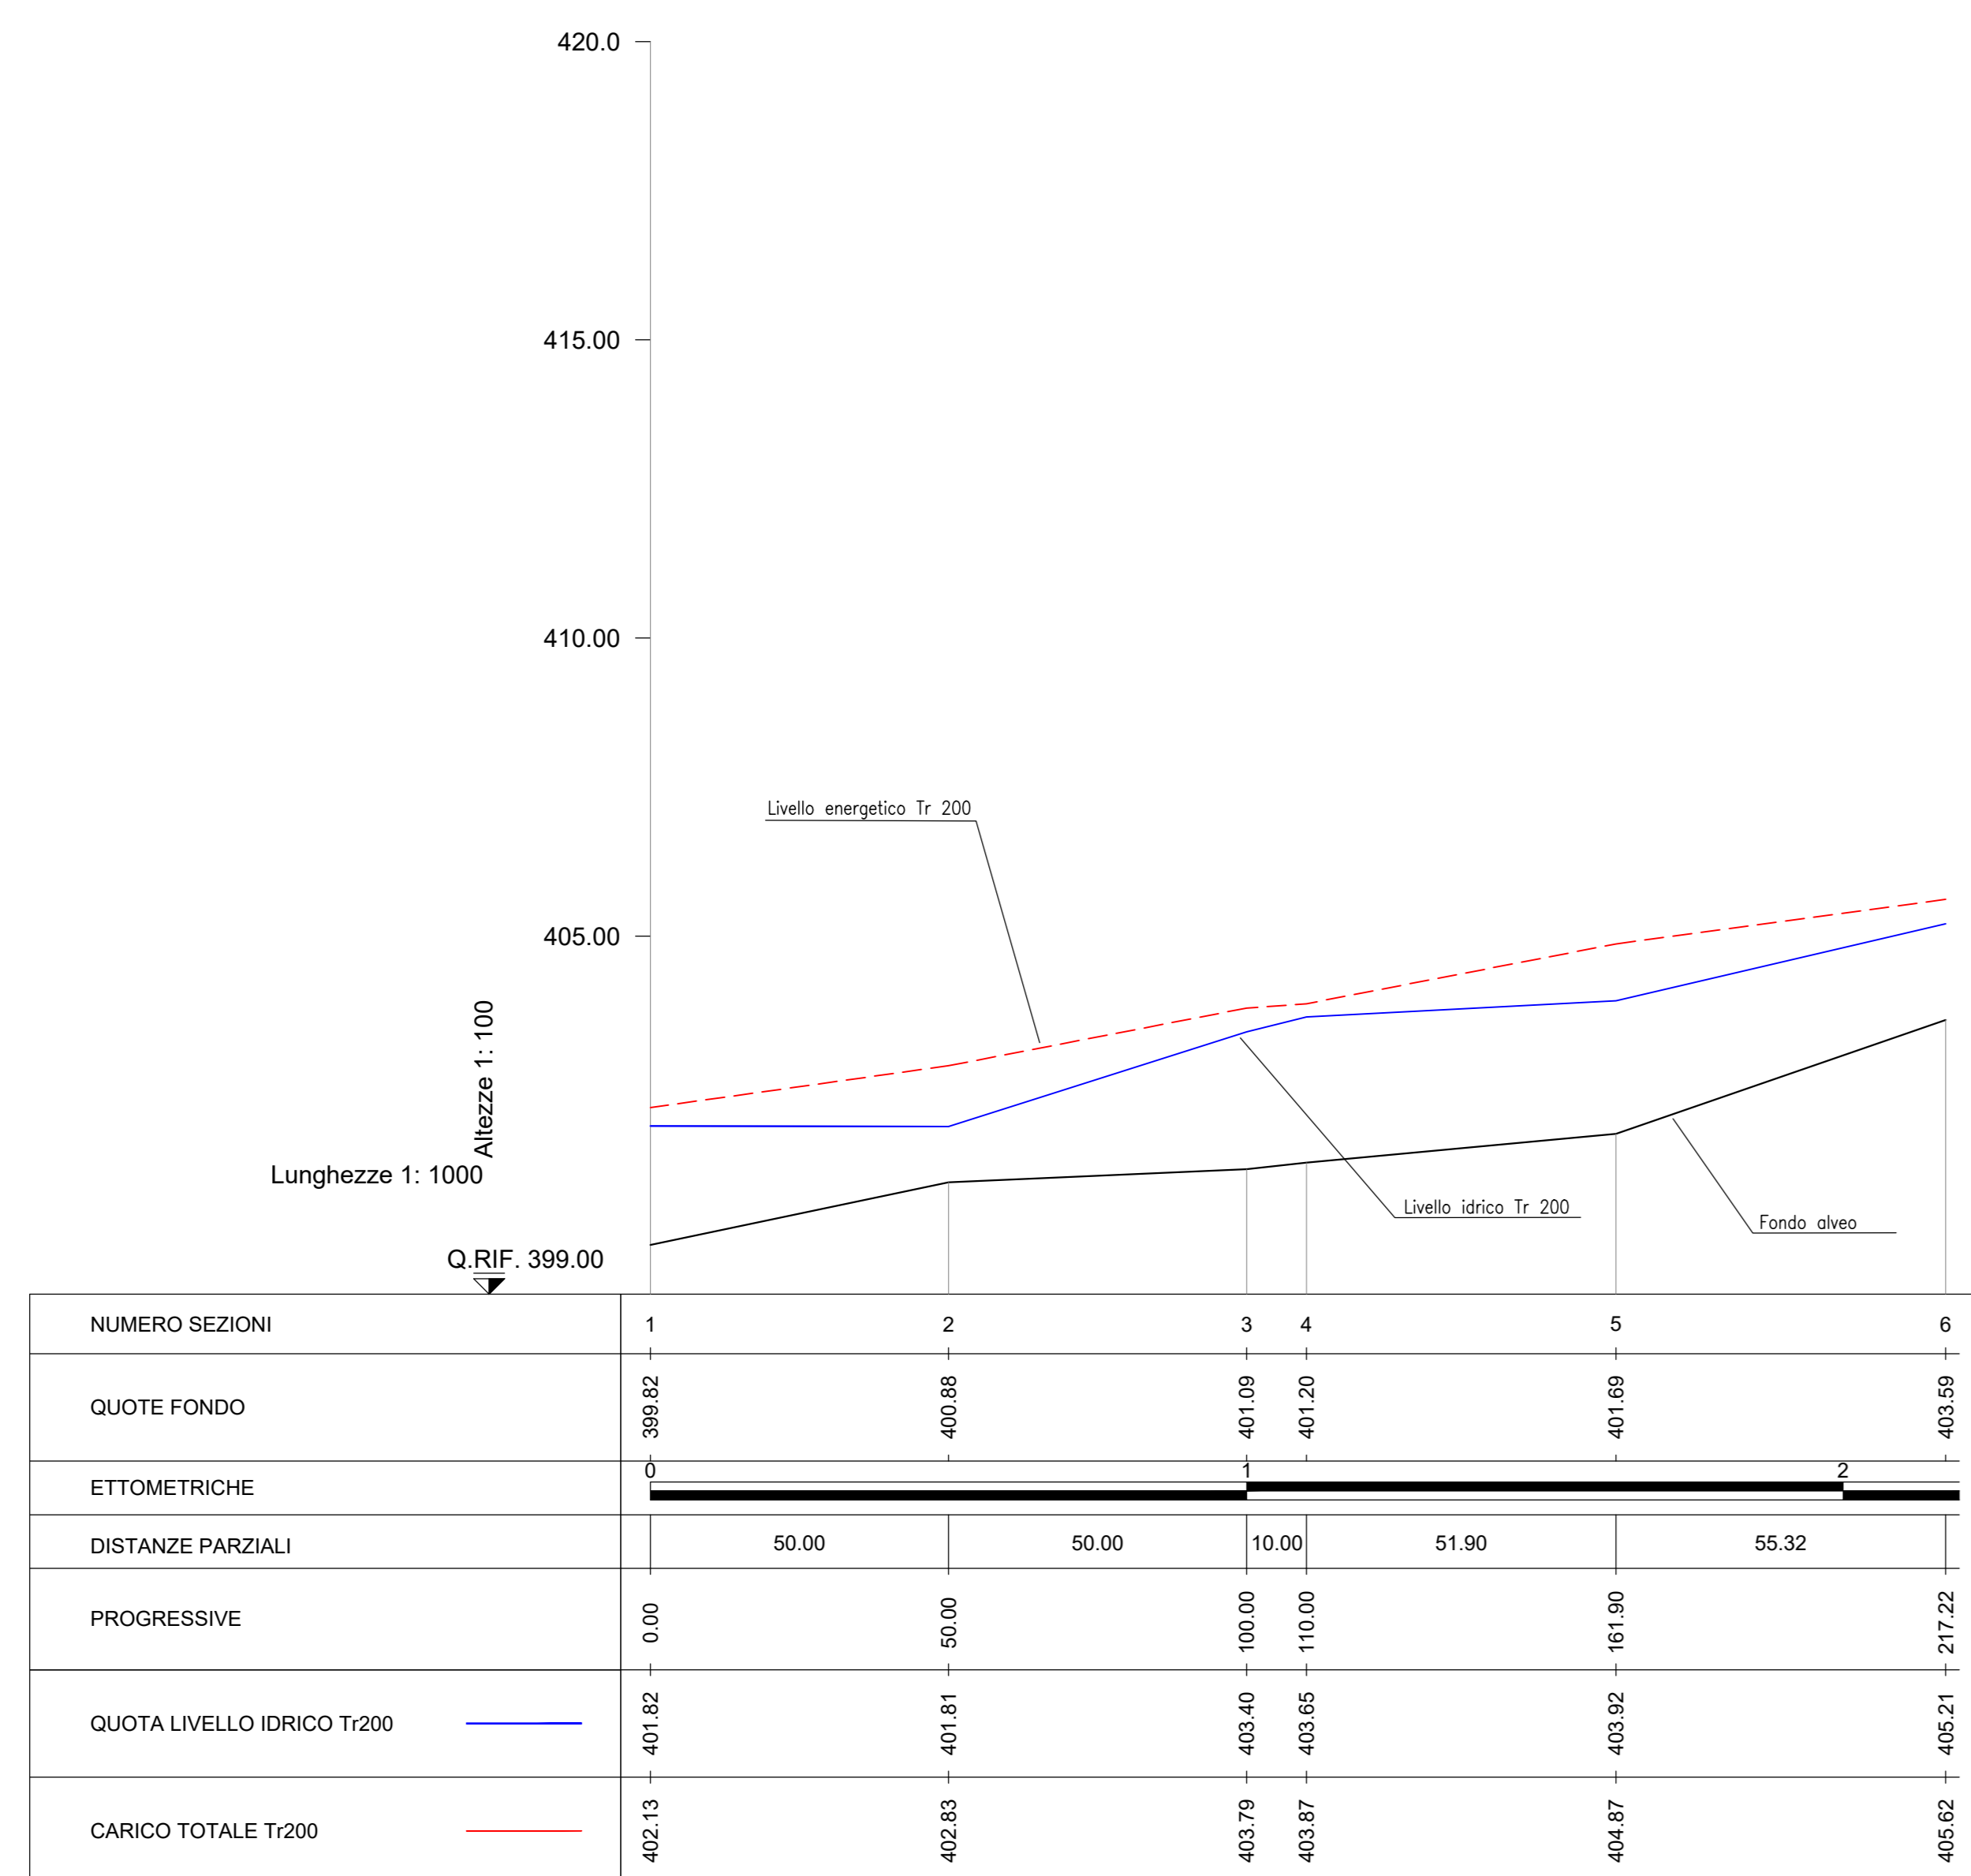

NW22 - Profilo di rigurgito post operam

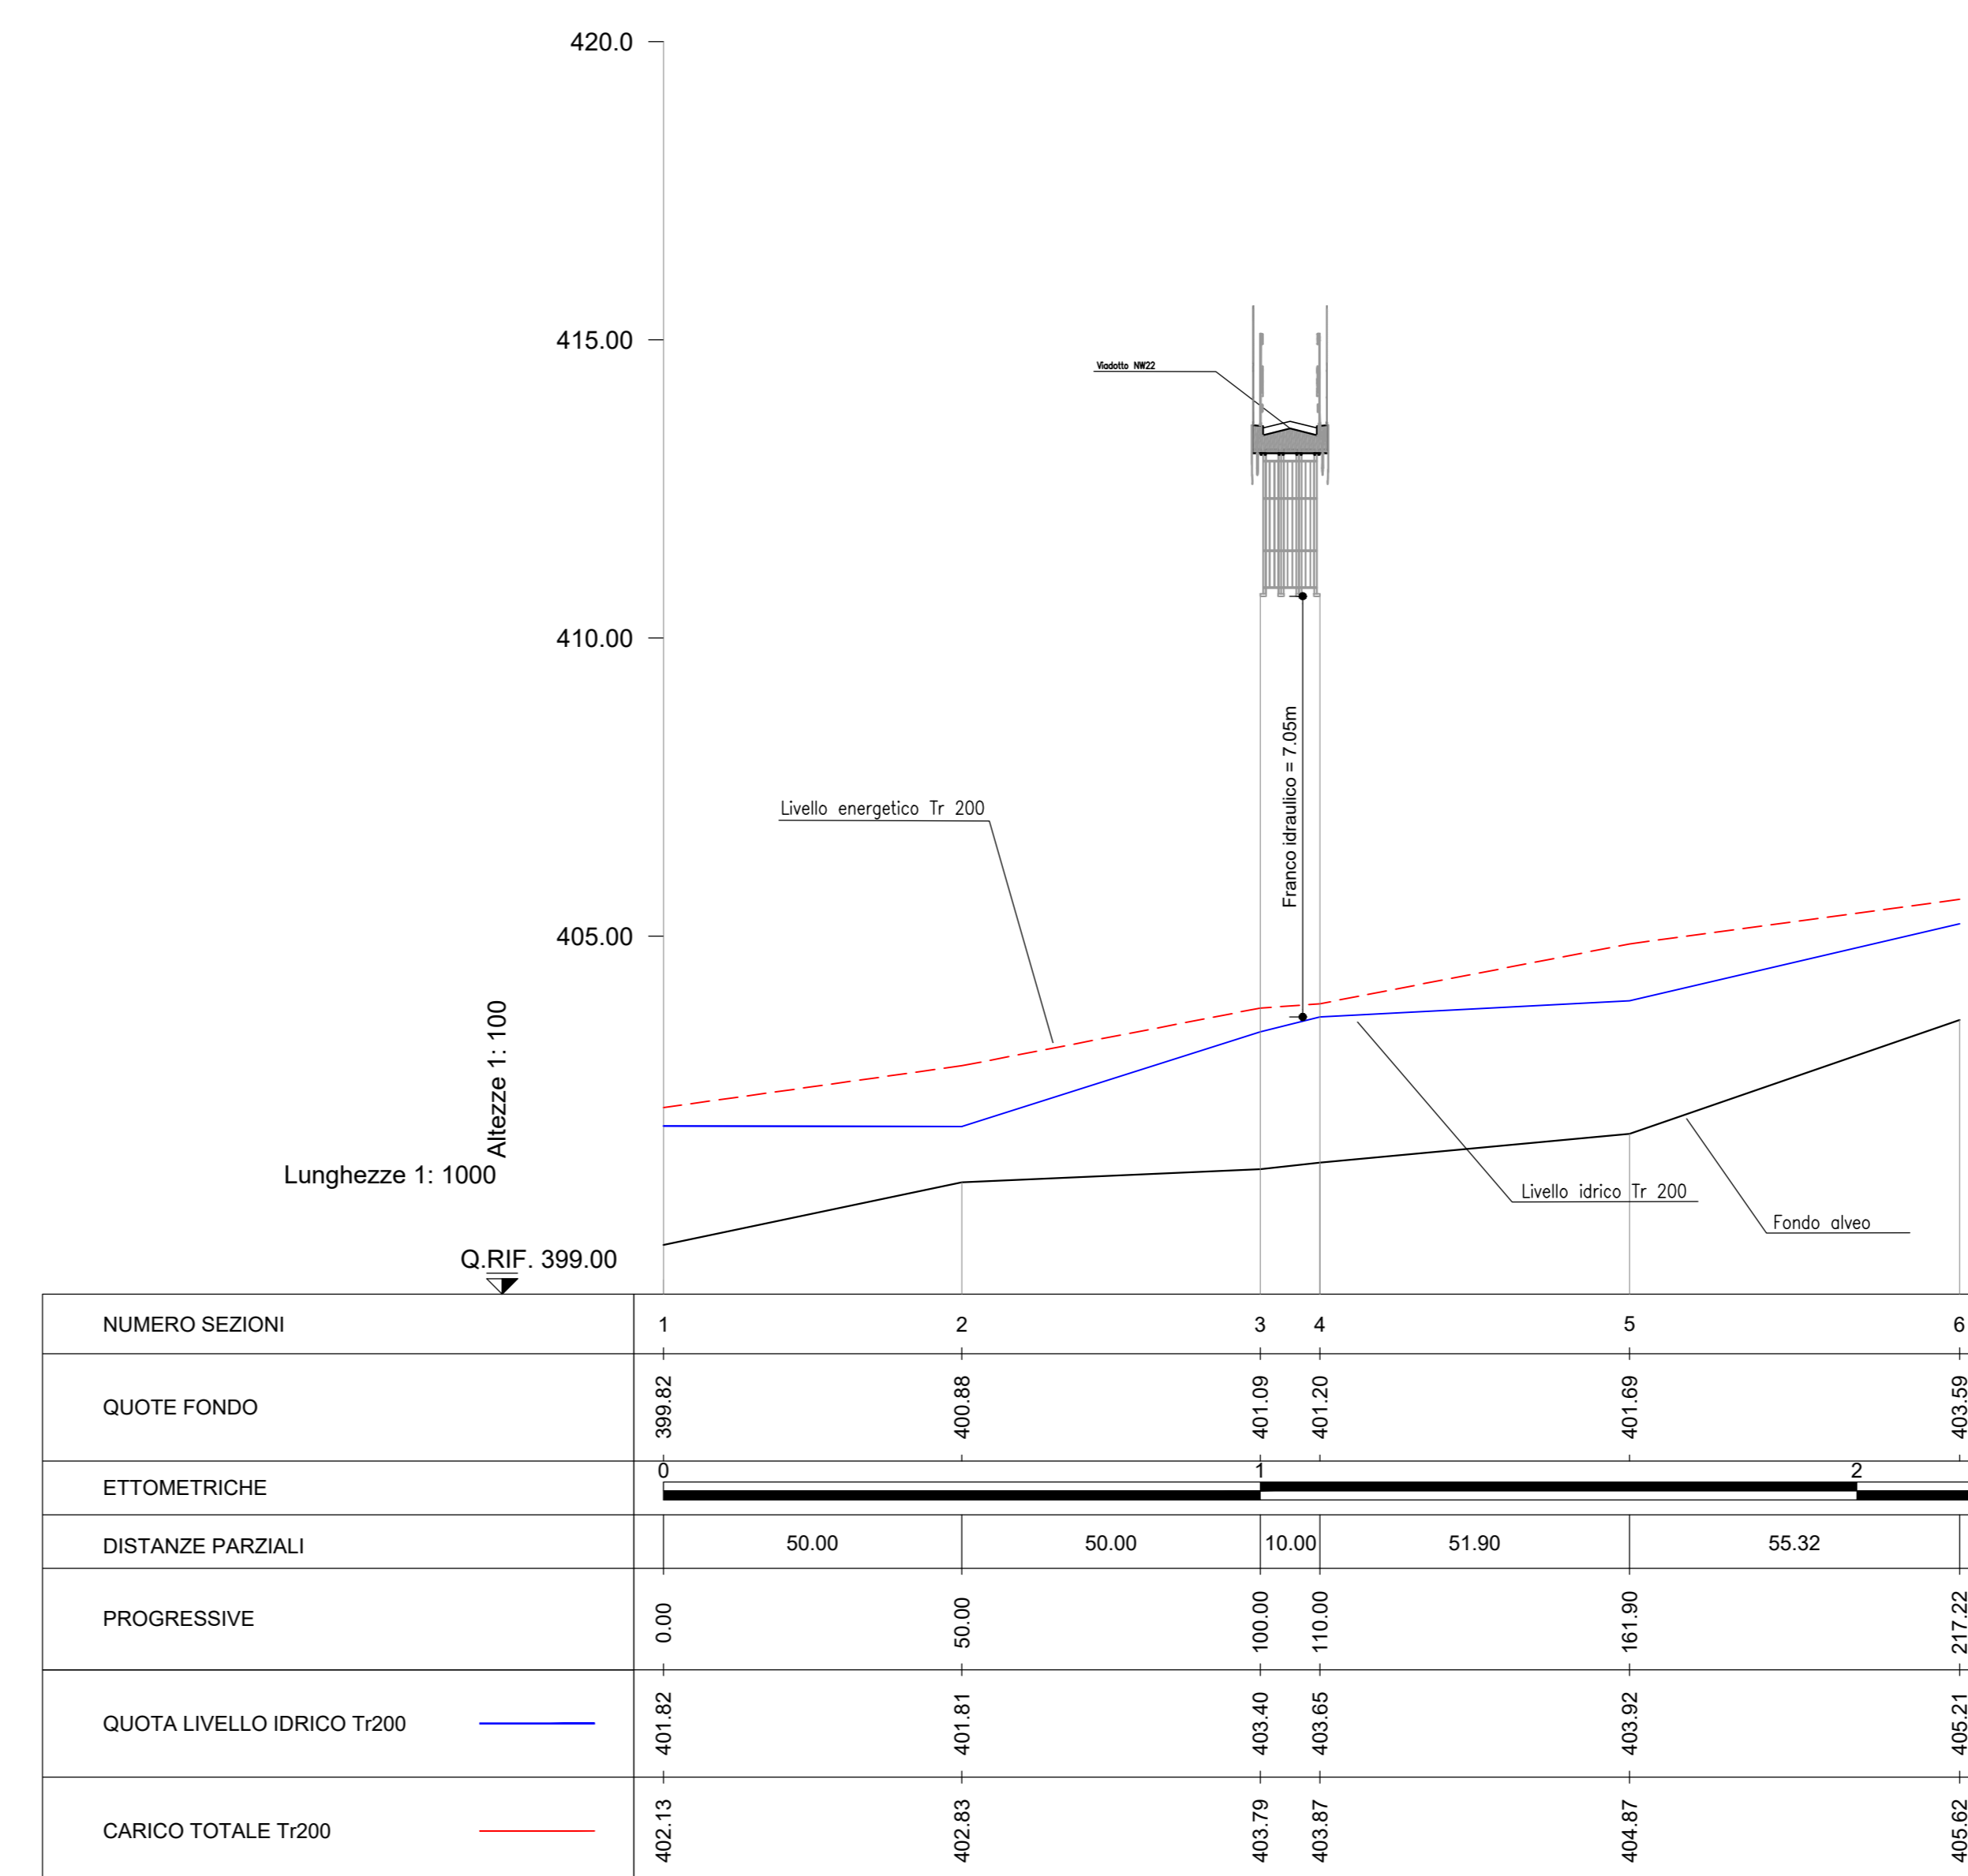

COMMITTENTE: 

PROGETTAZIONE: 

U.O. INFRASTRUTTURE NORD

PROGETTO DEFINITIVO

DIRETTRICE FERROVIARIA MESSINA - CATANIA - PALERMO
NUOVO COLLEGAMENTO PALERMO - CATANIA

RADDOPPIO TRATTA FIUMETORTO - LERCARA DIRAMAZIONE
LOTTO 1+2
VIABILITA'
 NV20 - Nuova viabilità di collegamento Roccapalumba-Lercara
 NW22 - Profilo di rigurgito ante e post operam

SCALA: 1:1000/100

COMMESSA LOTTO FASE ENTE TIPO DOC. OPERA/DISCIPLINA Progr. REV.

RS3Z 00 D 26 FZ NV2103 001 A

Rev.	Descrizione	Redatto	Data	Verificato	Data	Approvato	Data	Autorizzato Data
A	EMMISSIONE ESECUTIVA	C. INTEGRATA	Gennaio 2020	M. P. PIA	Gennaio 2020	[Signature]	Gennaio 2020	[Signature]

File: H3300020R202210301A.DWG n. Elab.: 1