



### LEGENDA

- LIVELLO ENERGETICO ANTE OPERAM Tr 200
- - - LIVELLO ENERGETICO POST OPERAM TR 200
- LIVELLO IDRICO ANTE OPERAM Tr 200
- - - LIVELLO IDRICO POST OPERAM Tr 200


#### SEZIONE 6

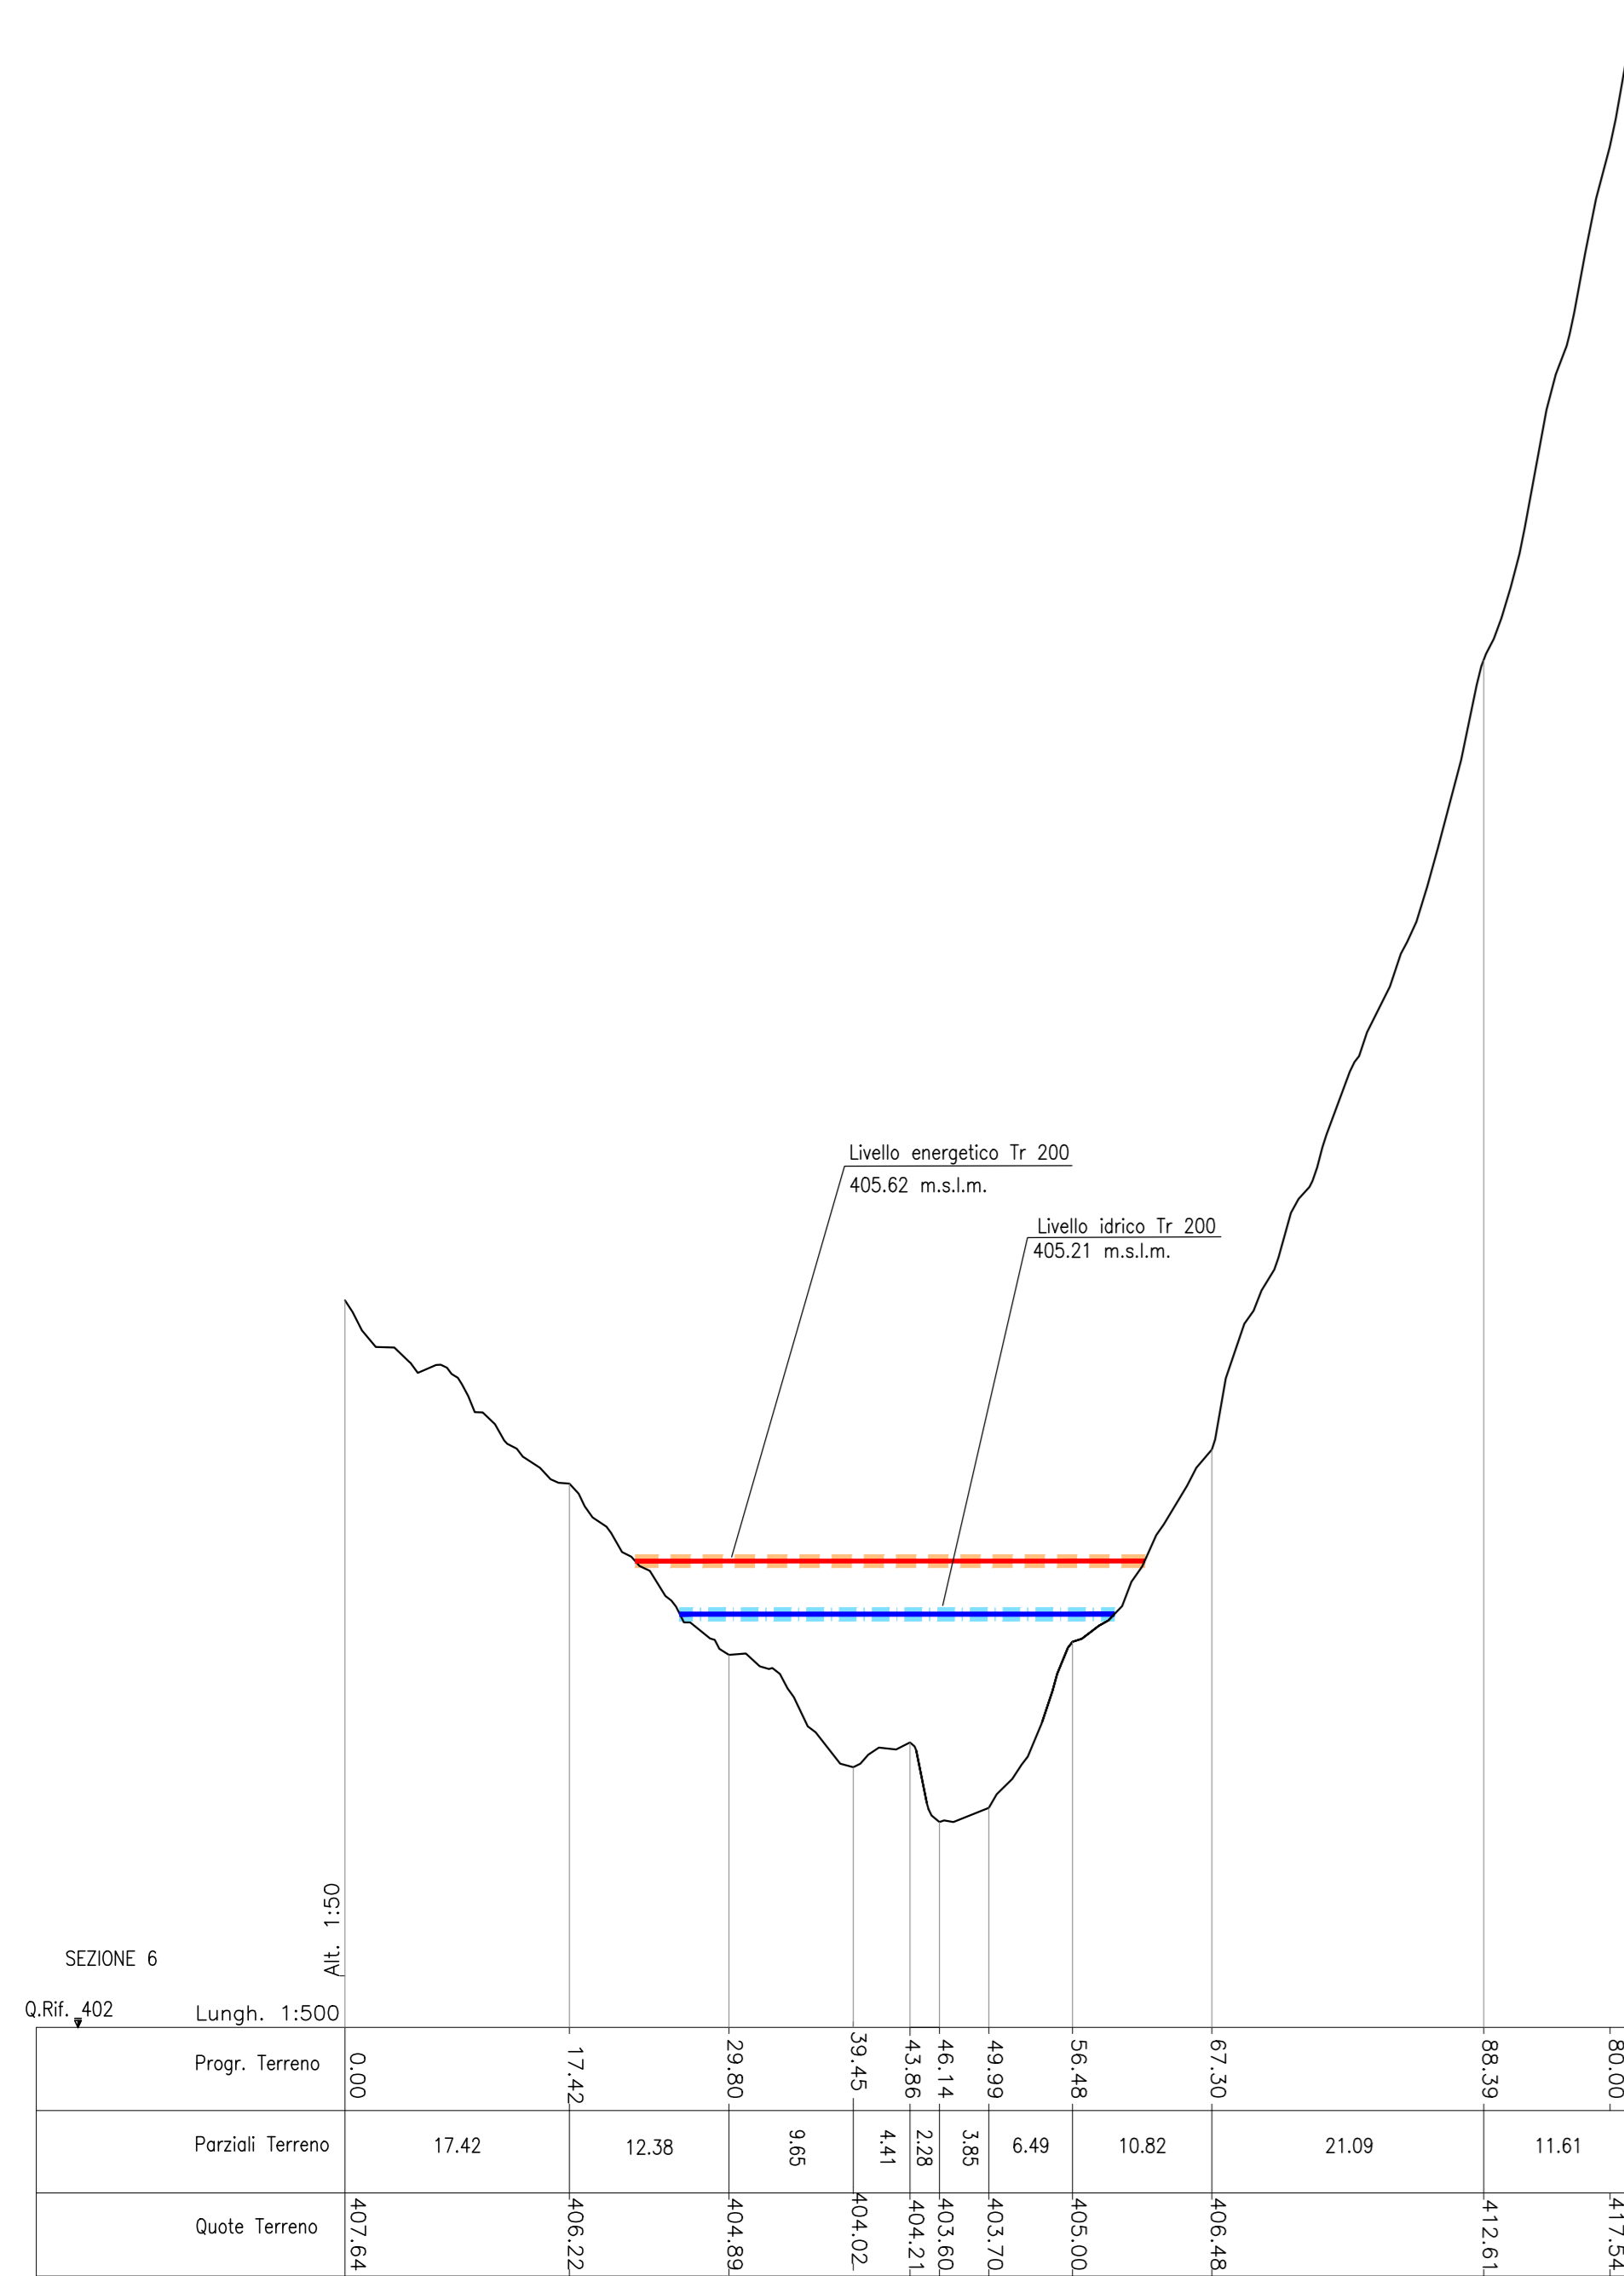


#### SEZIONE 5

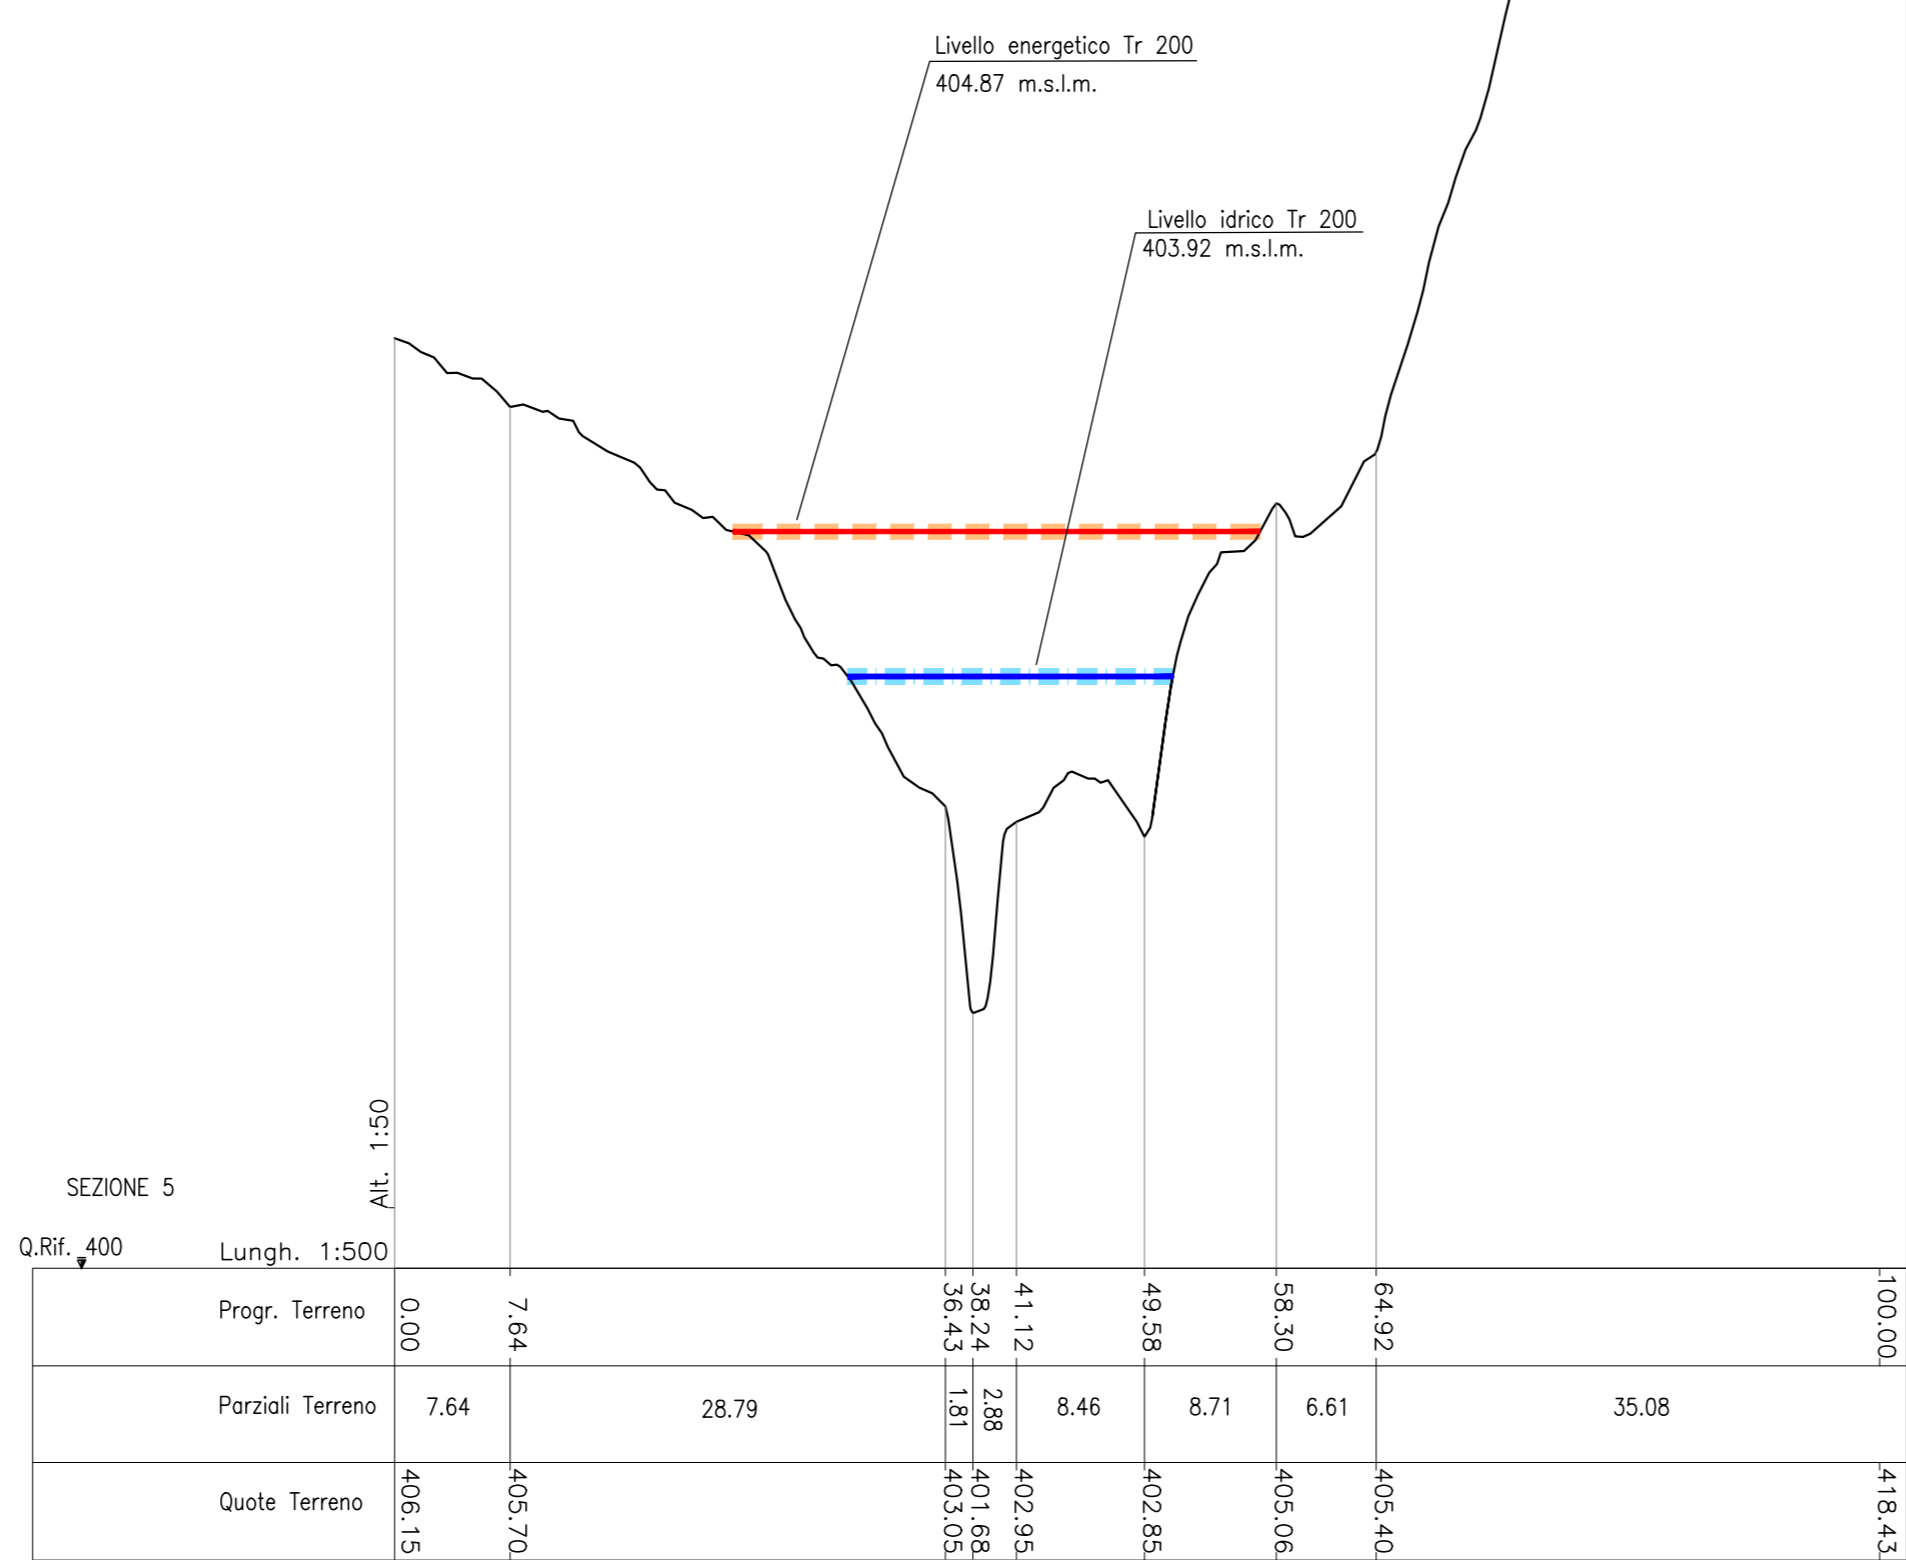


#### SEZIONE 4

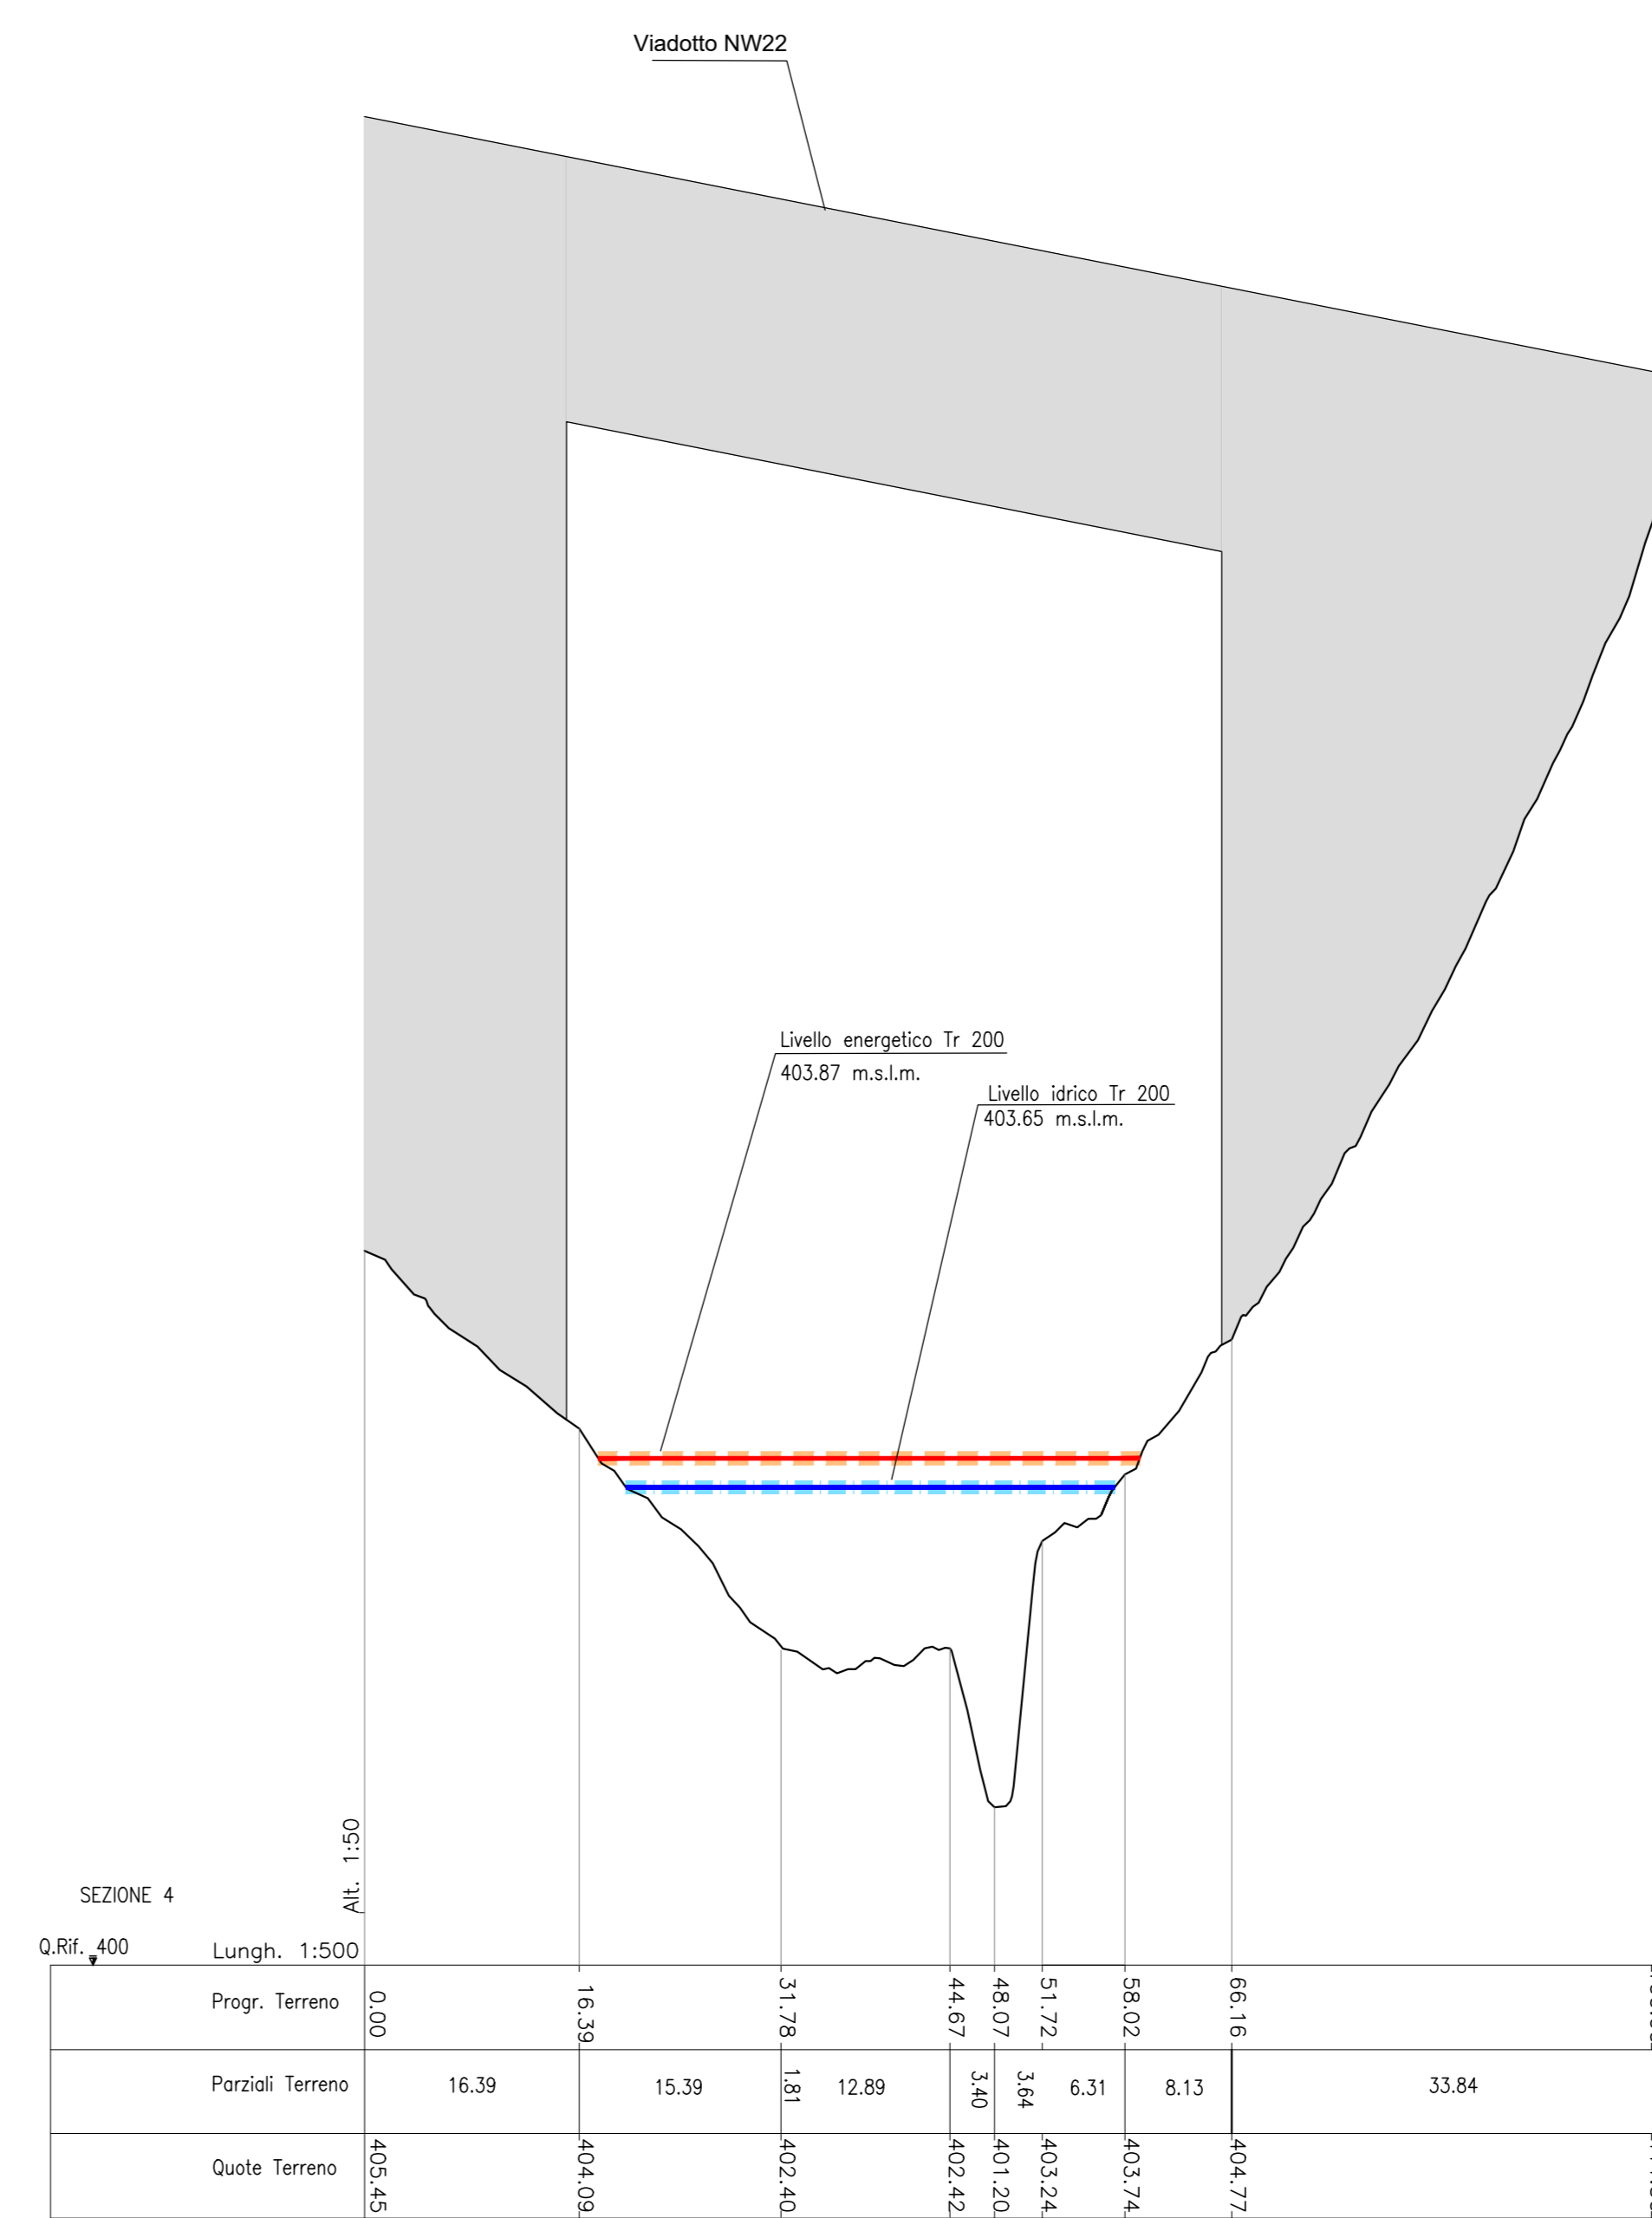


#### SEZIONE 3

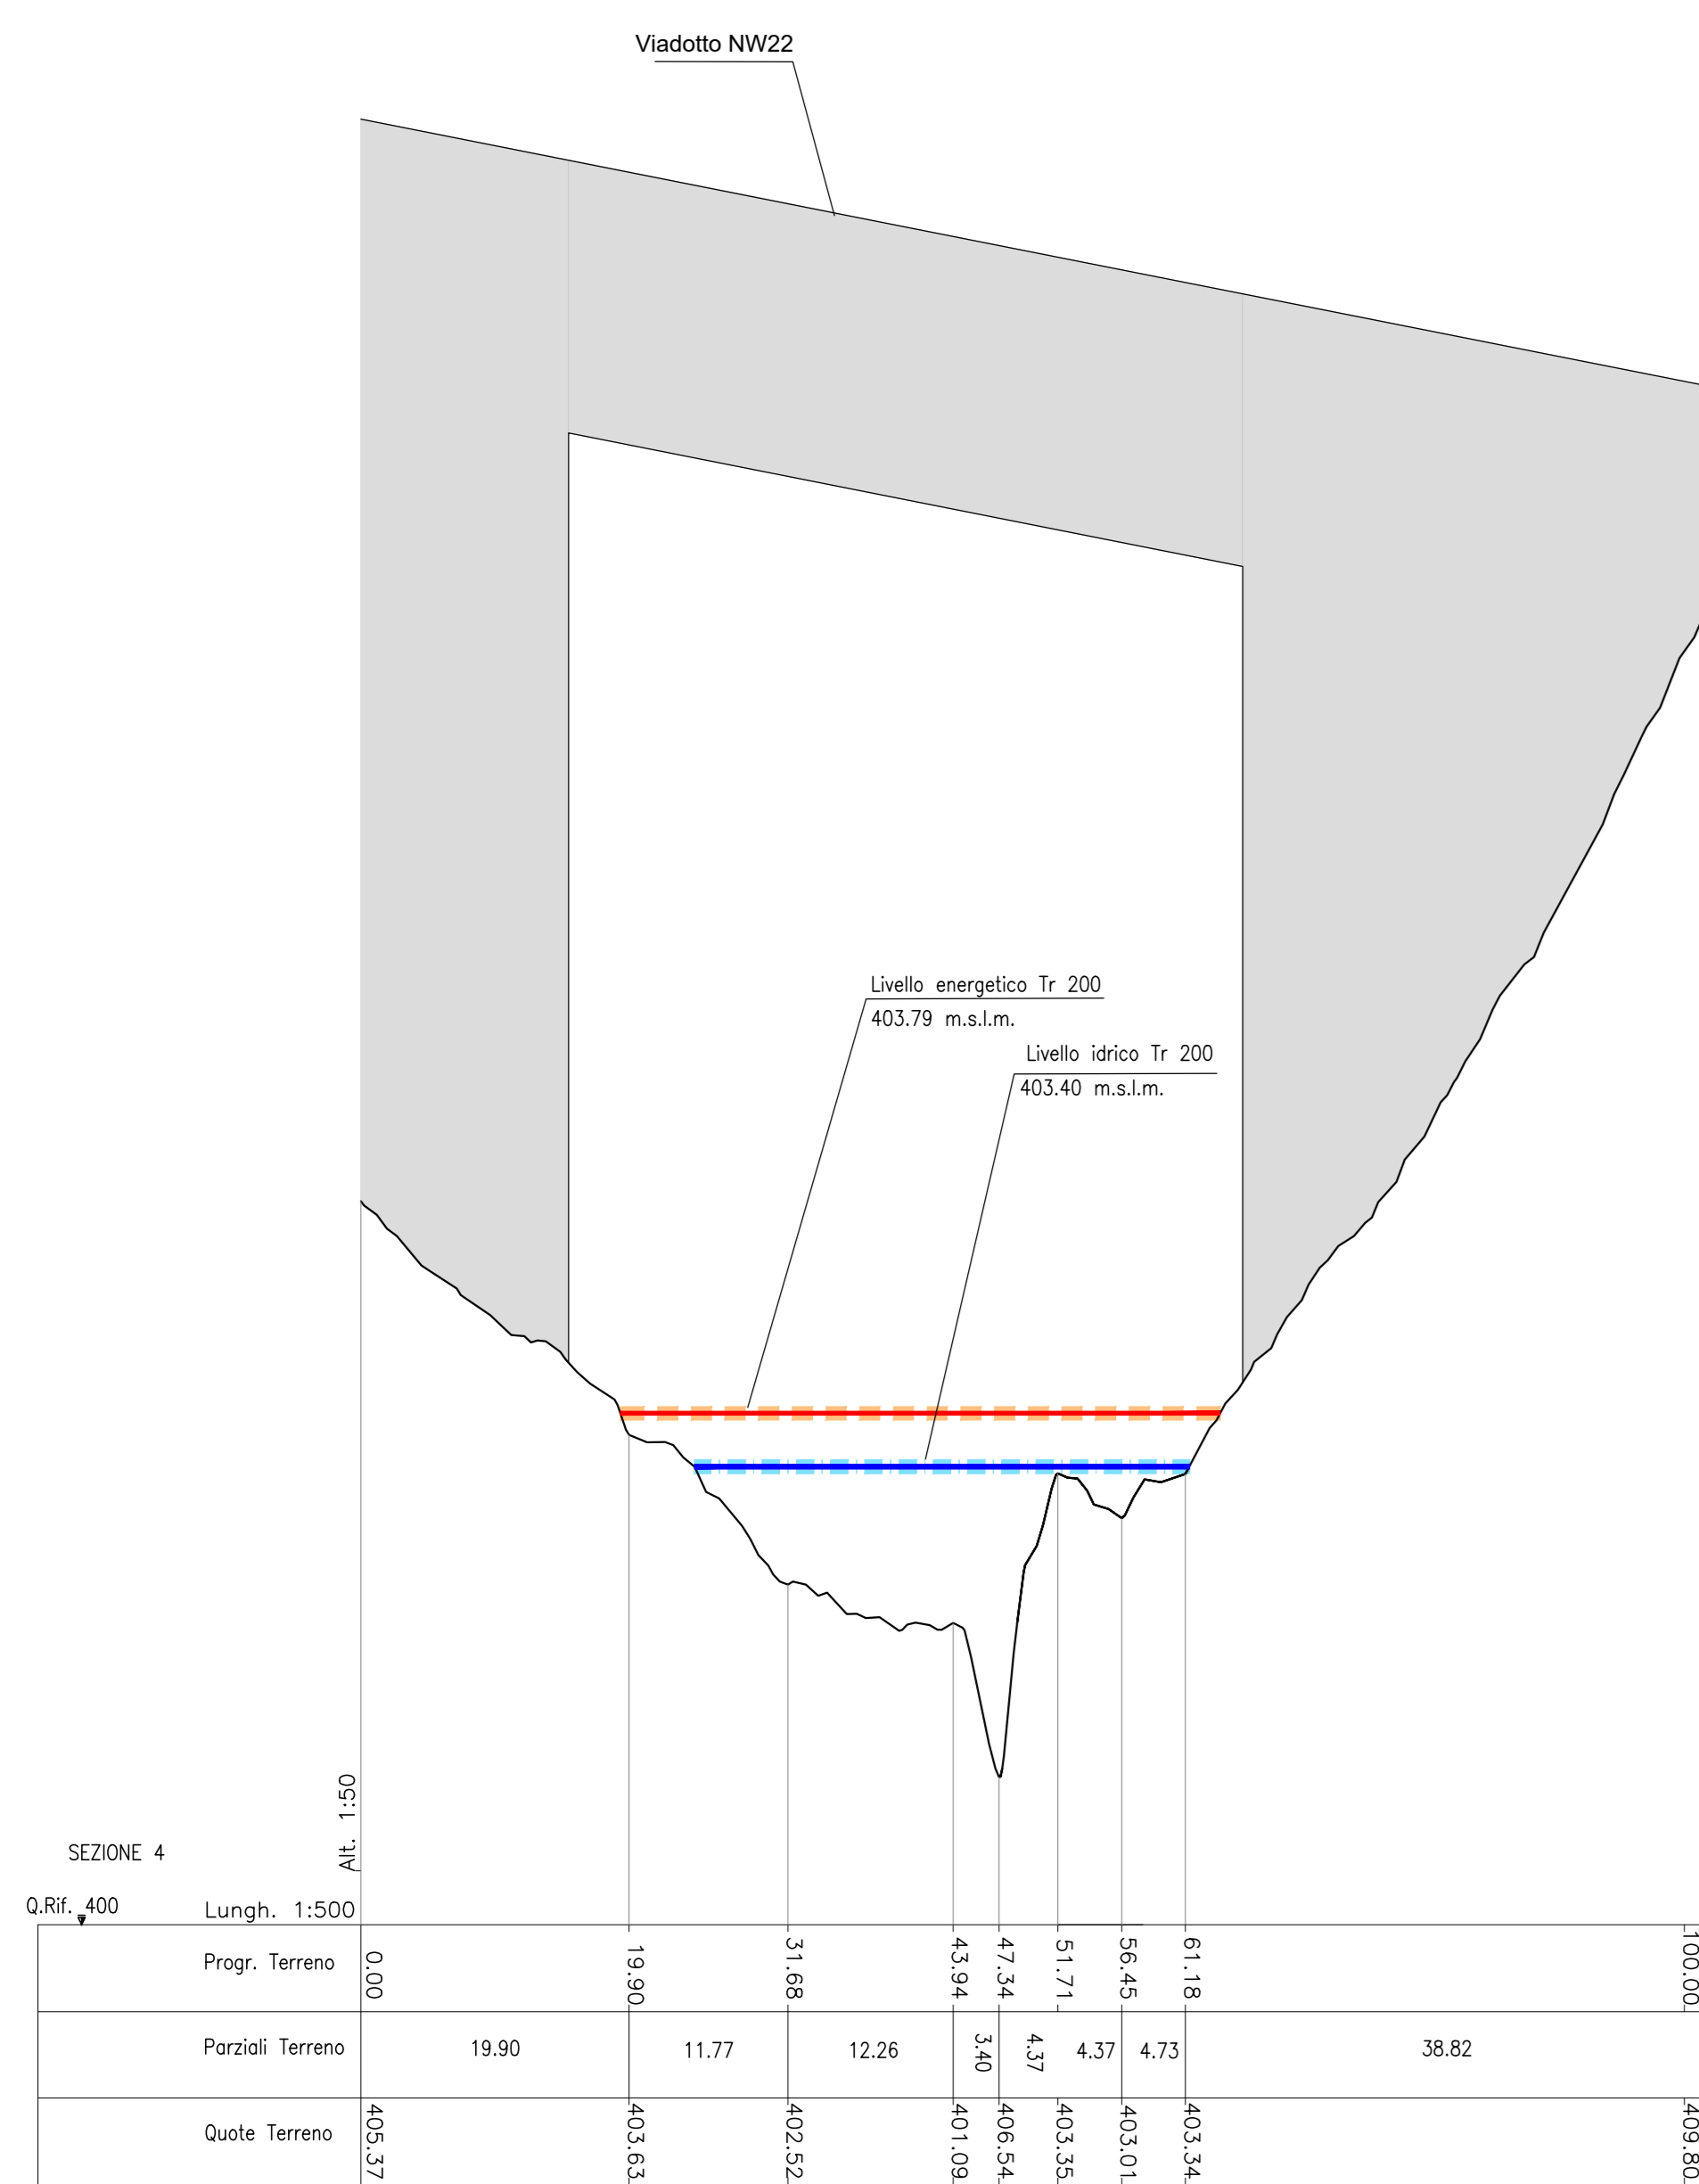

#### SEZIONE 2

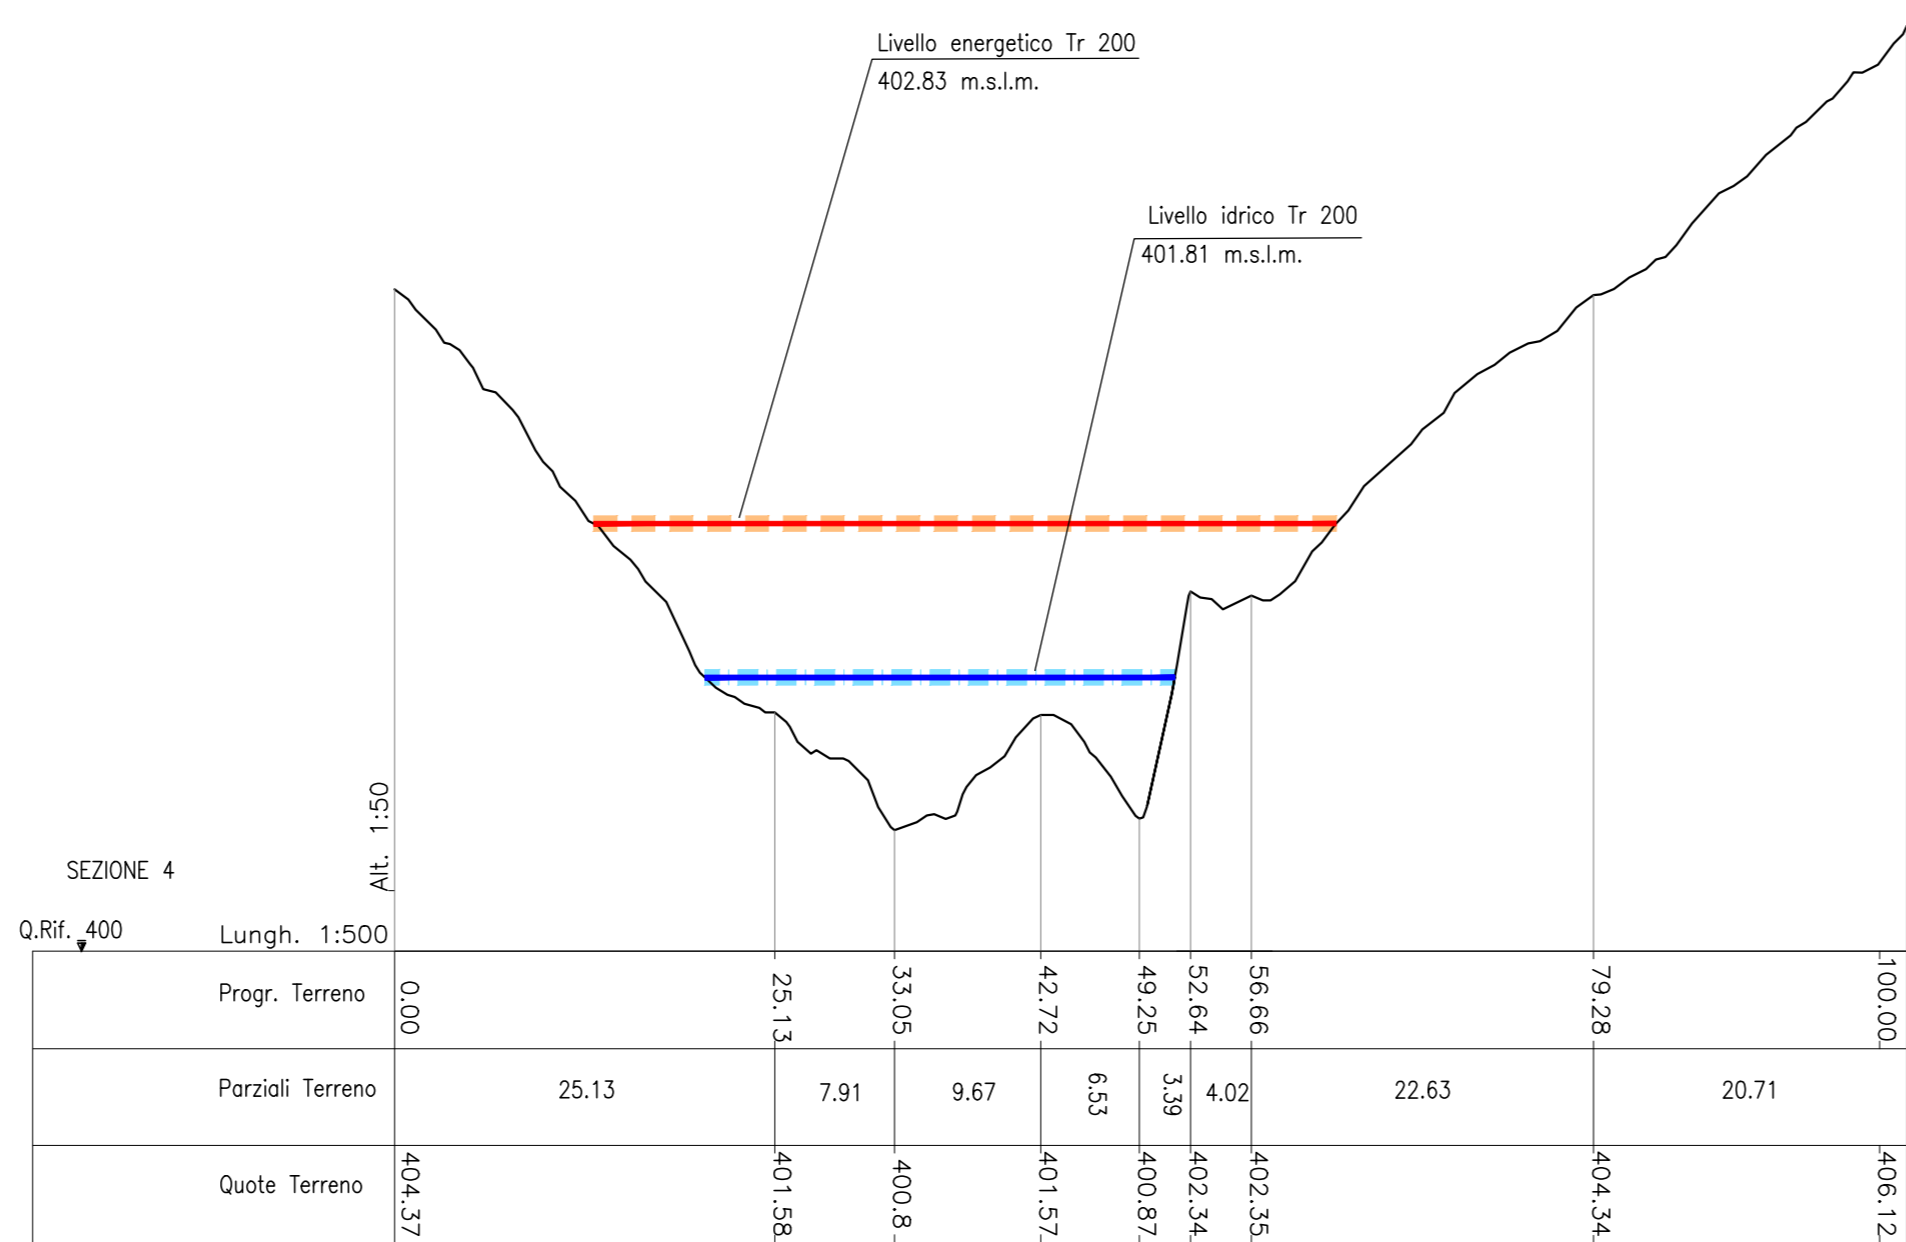

#### SEZIONE 1

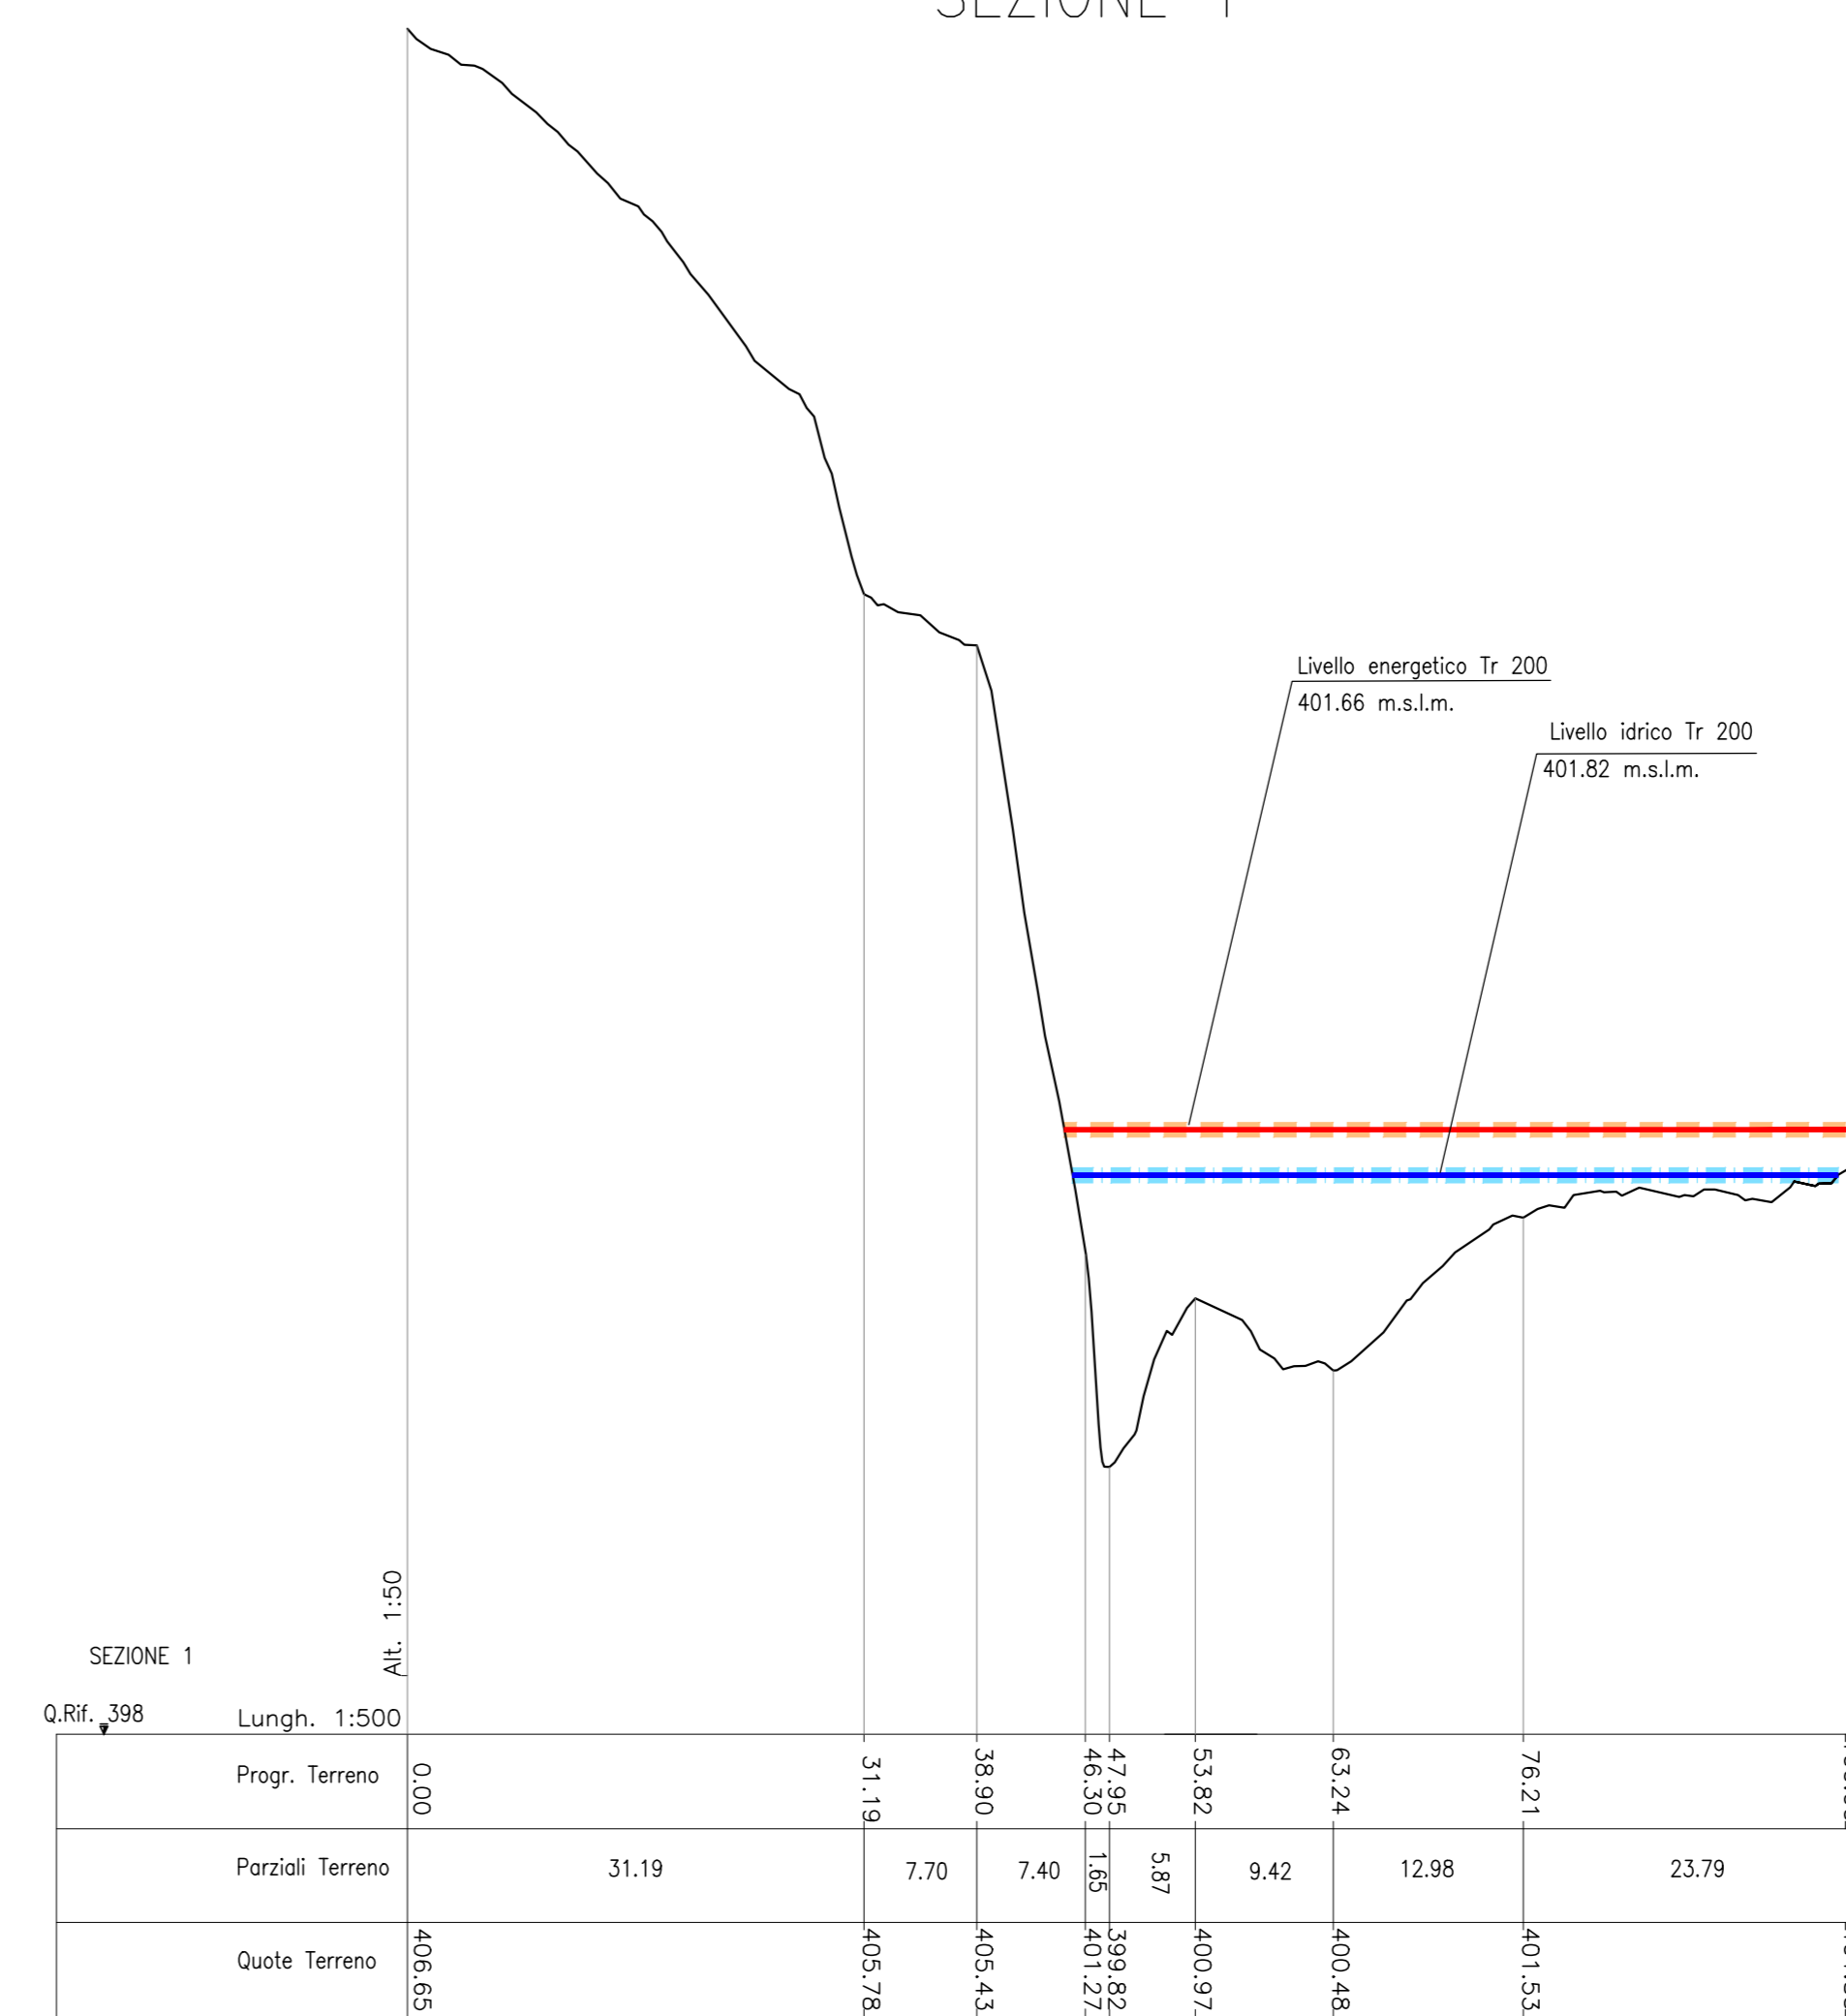

COMMITTENTE: **RFI** RETE FERROVIARIA ITALIANA GRUPPO FERROVIE DELLO STATO ITALIANE

PROGETTAZIONE: **ITALFER** INFRASTRUTTURE FERROVIARIE

**U.O. INFRASTRUTTURE NORD**

**PROGETTO DEFINITIVO**

**DIRETTRICE FERROVIARIA MESSINA - CATANIA - PALERMO**  
**NUOVO COLLEGAMENTO PALERMO - CATANIA**

**RADDOPPIO TRATTA FIUMETORTO - LERCARA DIRAMAZIONE**  
**LOTTO 1+2**  
**VIABILITA'**  
 NV21 - Nuova viabilità di collegamento Lercara - Nuova Fermata Lercara  
 NW22 - Sezioni corso d'acqua con livelli idrici ante e post operam

SCALA: 1:500/1:50

COMMESSA LOTTO FASE ENTE TIPO DOC. OPERA/DISCIPLINA PROGR. REV.

**RS3Z 00 D 26 W8 NV2103 001 A**

Rev.	Descrizione	Redatto	Data	Verificato	Data	Approvato	Data	Autorizzato Data
A	EMISSIONE ESECUTIVA	C. INTEGRATA	Gennaio 2022	M. VERIPERA	Gennaio 2022	A. SARTORI	Gennaio 2022	Gennaio 2022

File: 48330000000000100014.000 n. Elab.: