


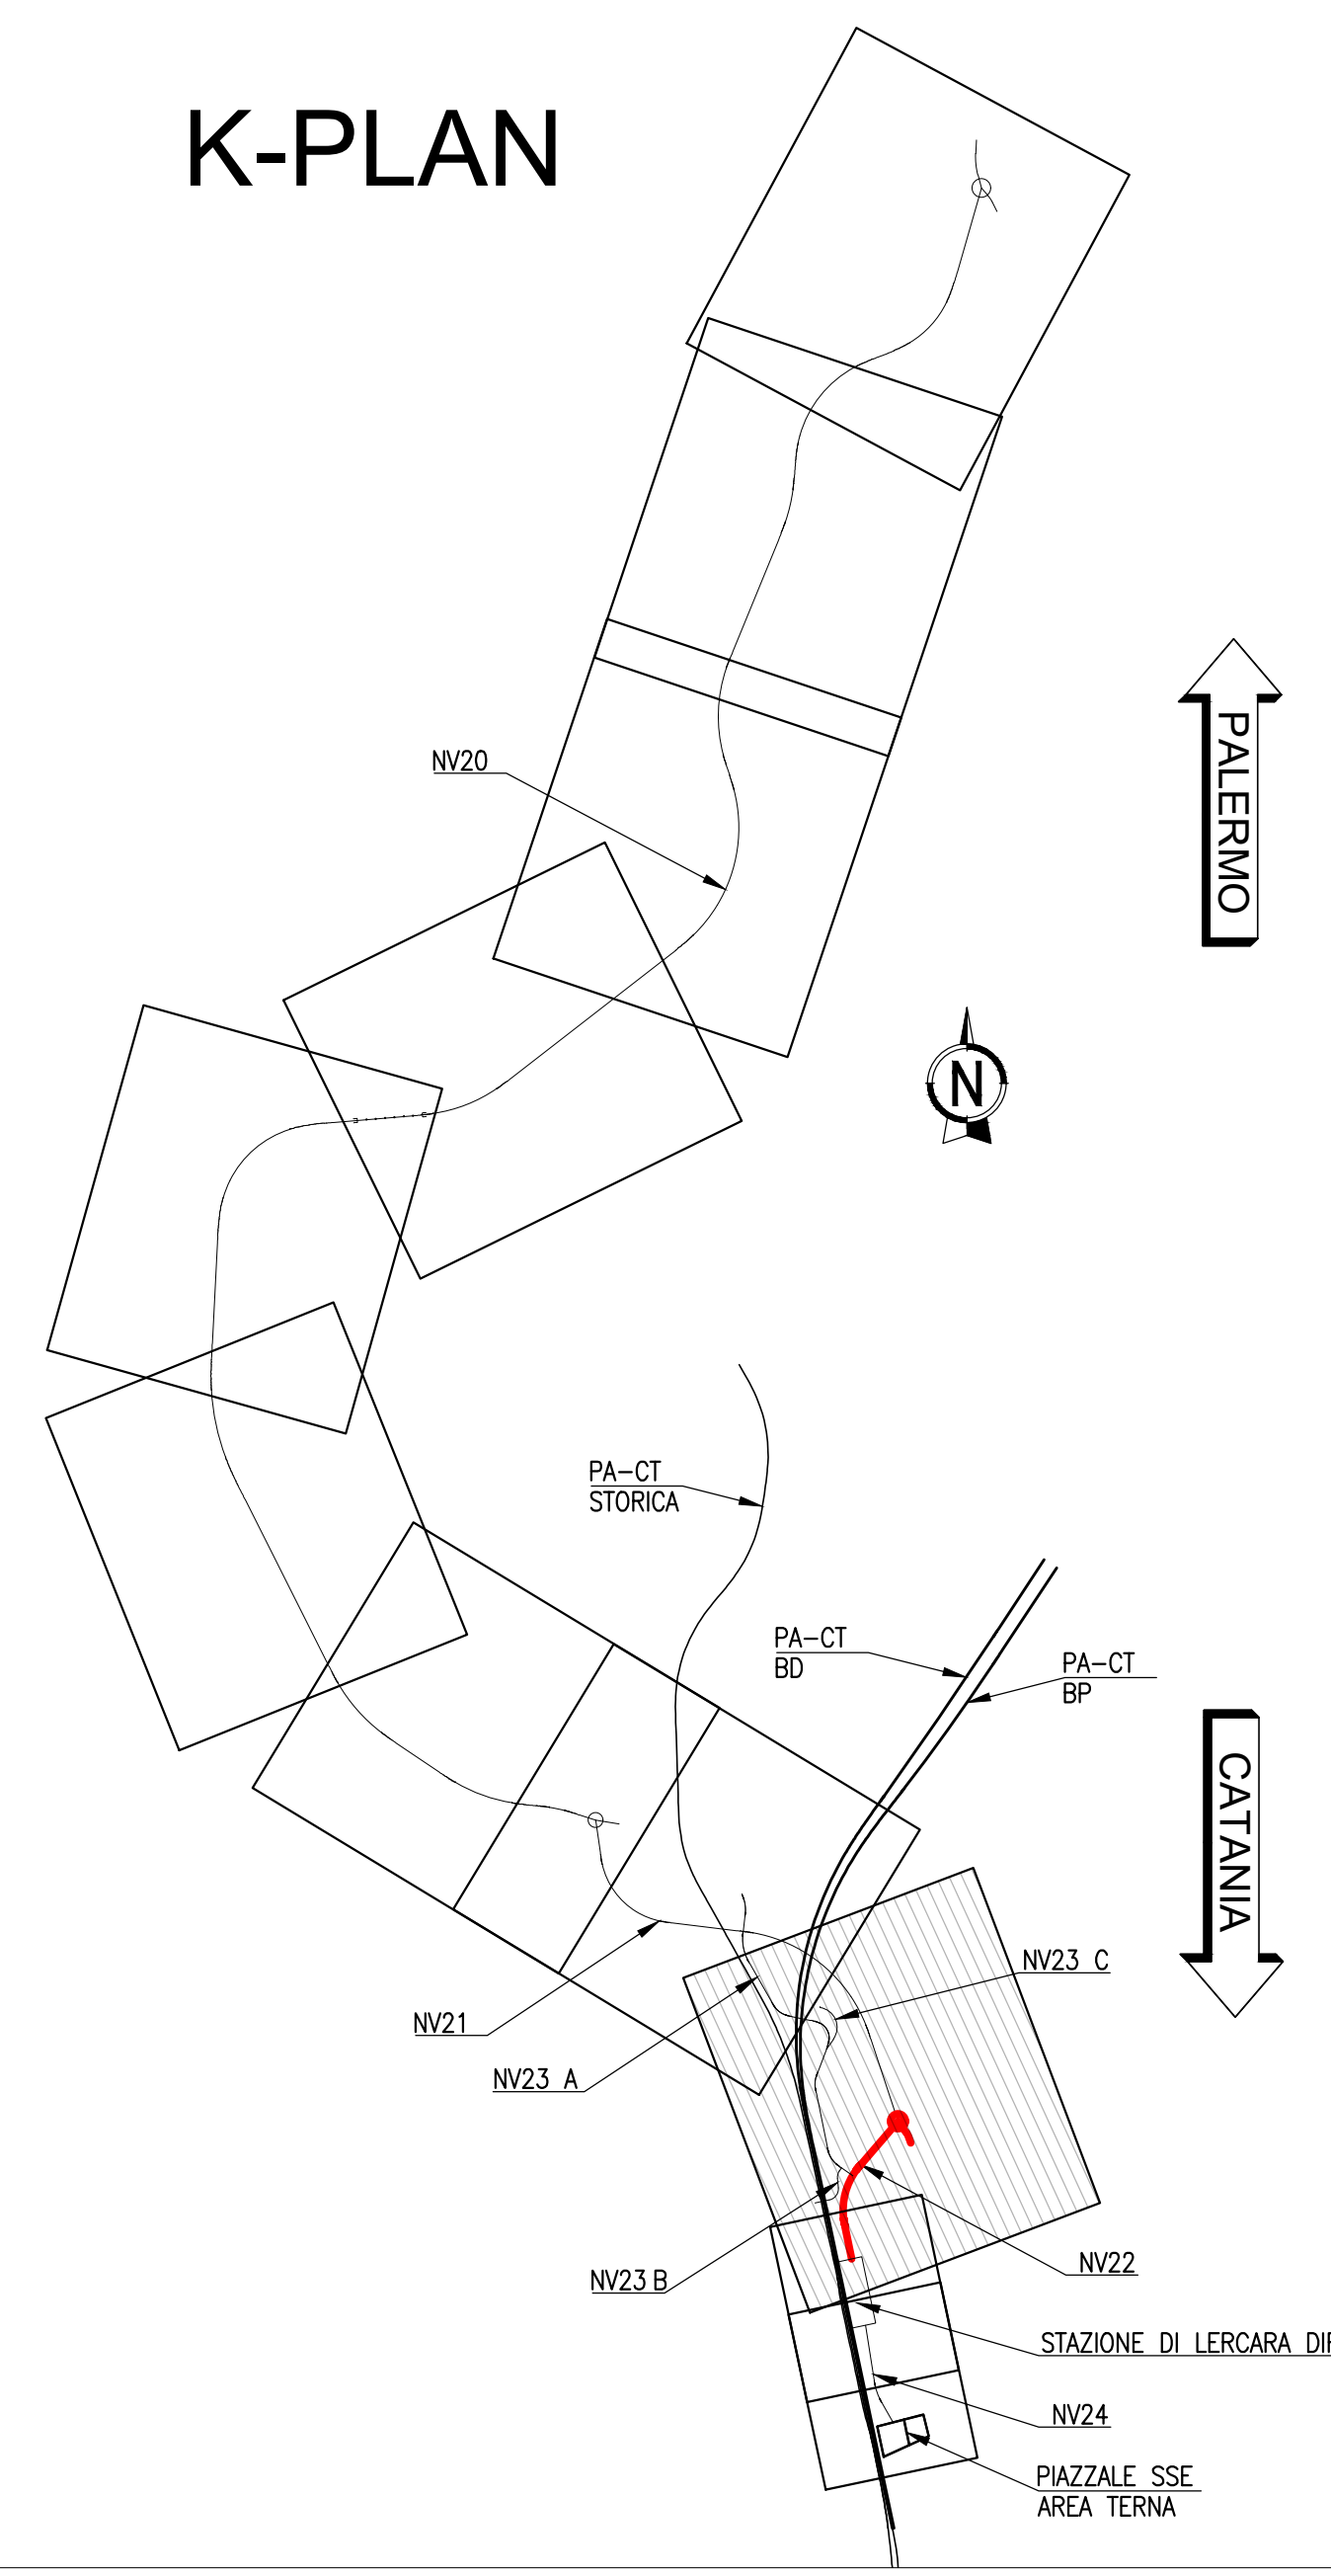

K-PLAN



COMMITTENTE:

RFI
 RETE FERROVIARIA ITALIANA
 GRUPPO FERROVIE DELLO STATO ITALIANE

PROGETTAZIONE:

ITALFERR
 GRUPPO FERROVIE DELLO STATO ITALIANE

U.O. INFRASTRUTTURE NORD
PROGETTO DEFINITIVO
DIRETTRICE FERROVIARIA MESSINA - CATANIA - PALERMO
NUOVO COLLEGAMENTO PALERMO - CATANIA
RADDOPPIO TRATTA FIUMETORTO - LERCARA DIRAMAZIONE
LOTTO 1+2
VIABILITA'
 NV22 - Viabilità di accesso alla Nuova Fermata Lercara dir. e Piazzale di stazione
 Planimetria progetto su ortofoto

SCALA:
 1:1000

COMMESSA LOTTO FASE ENTE TIPO DOC. OPERA/DISCIPLINA Progr. REV.
 RS3Z 00 D 26 P7 NV2200 005 C

Rev.	Descrizione	Redatto	Data	Verificato	Data	Approvato	Data	Autorizzato Data
A	EMISSIONE ESECUTIVA	C. INTERRA	Gennaio 2021	F. COPPINI	Gennaio 2021	A. SERRA	Gennaio 2021	
B	1° AGG. A CONFERMA CALLUP	C. INTERRA	Maggio 2021	F. COPPINI	Maggio 2021	A. SERRA	Maggio 2021	
C	AGGIORNAMENTO PER COS	C. INTERRA	Settembre 2021	F. COPPINI	Settembre 2021	A. SERRA	Settembre 2021	