NV22 – CORSIA DI SINISTRA

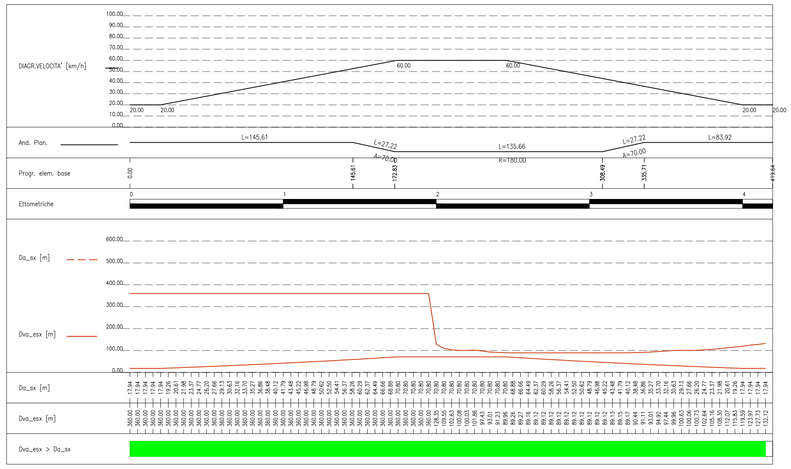

NV22 – CORSIA DI DESTRA

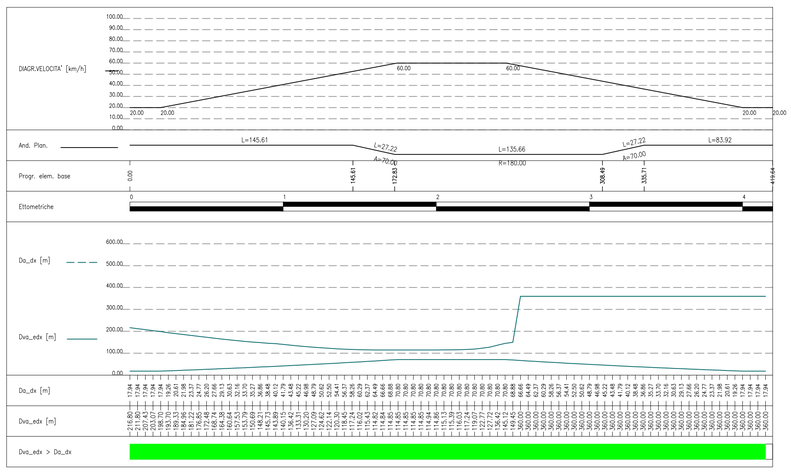

SCALA DI STAMPA: 1=1

COMMITTENTE:

RFI RETE FERROVIARIA ITALIANA
GRUPPO FERROVIE DELLO STATO ITALIANE

PROGETTAZIONE:

ITALFERR
GRUPPO FERROVIE DELLO STATO ITALIANE

U.O. INFRASTRUTTURE NORD

PROGETTO DEFINITIVO

DIRETTRICE FERROVIARIA MESSINA - CATANIA - PALERMO
NUOVO COLLEGAMENTO PALERMO - CATANIA

RADDOPPIO TRATTA FIUMETORTO - LERCARA DIRAMAZIONE
LOTTO 1+2

VIABILITA'

NV22 - Viabilità di accesso alla Nuova Fermata Lercara dir. e Piazzale di stazione
Diagrammi di velocità e visuale libera

SCALA:
1:2000

COMMESSA	LOTTO	FASE	ENTE	TIPO DOC.	OPERA/DISCIPLINA	PROGR.	REV.
RS3Z	00	D	26	D6	NV2200	001	B

Rev.	Descrizione	Redatto	Data	Verificato	Data	Approvato	Data	Autorizzato Data
A	EMISSIONE ESECUTIVA	C. INTEGRA	Gennaio 2020	V. CIUFFINI	Gennaio 2020	A. BARRECA	Gennaio 2020	G. SAGGHI Maggio 2020
B	1° AGG. A CONSEGNA CSLLPP	C. INTEGRA	Maggio 2020	V. CIUFFINI	Maggio 2020	A. BARRECA	Maggio 2020	

ITALFERR - DIR. INFRASTRUTTURE NORD
Ing. Giuseppe Saggiomo
Ordine degli Ingegneri della Provincia di Roma n. 19891

File: RS3Z00D26DBNV2200001B.DWG

n. Elab.: