



NV22 - CORSA DI SINISTRA

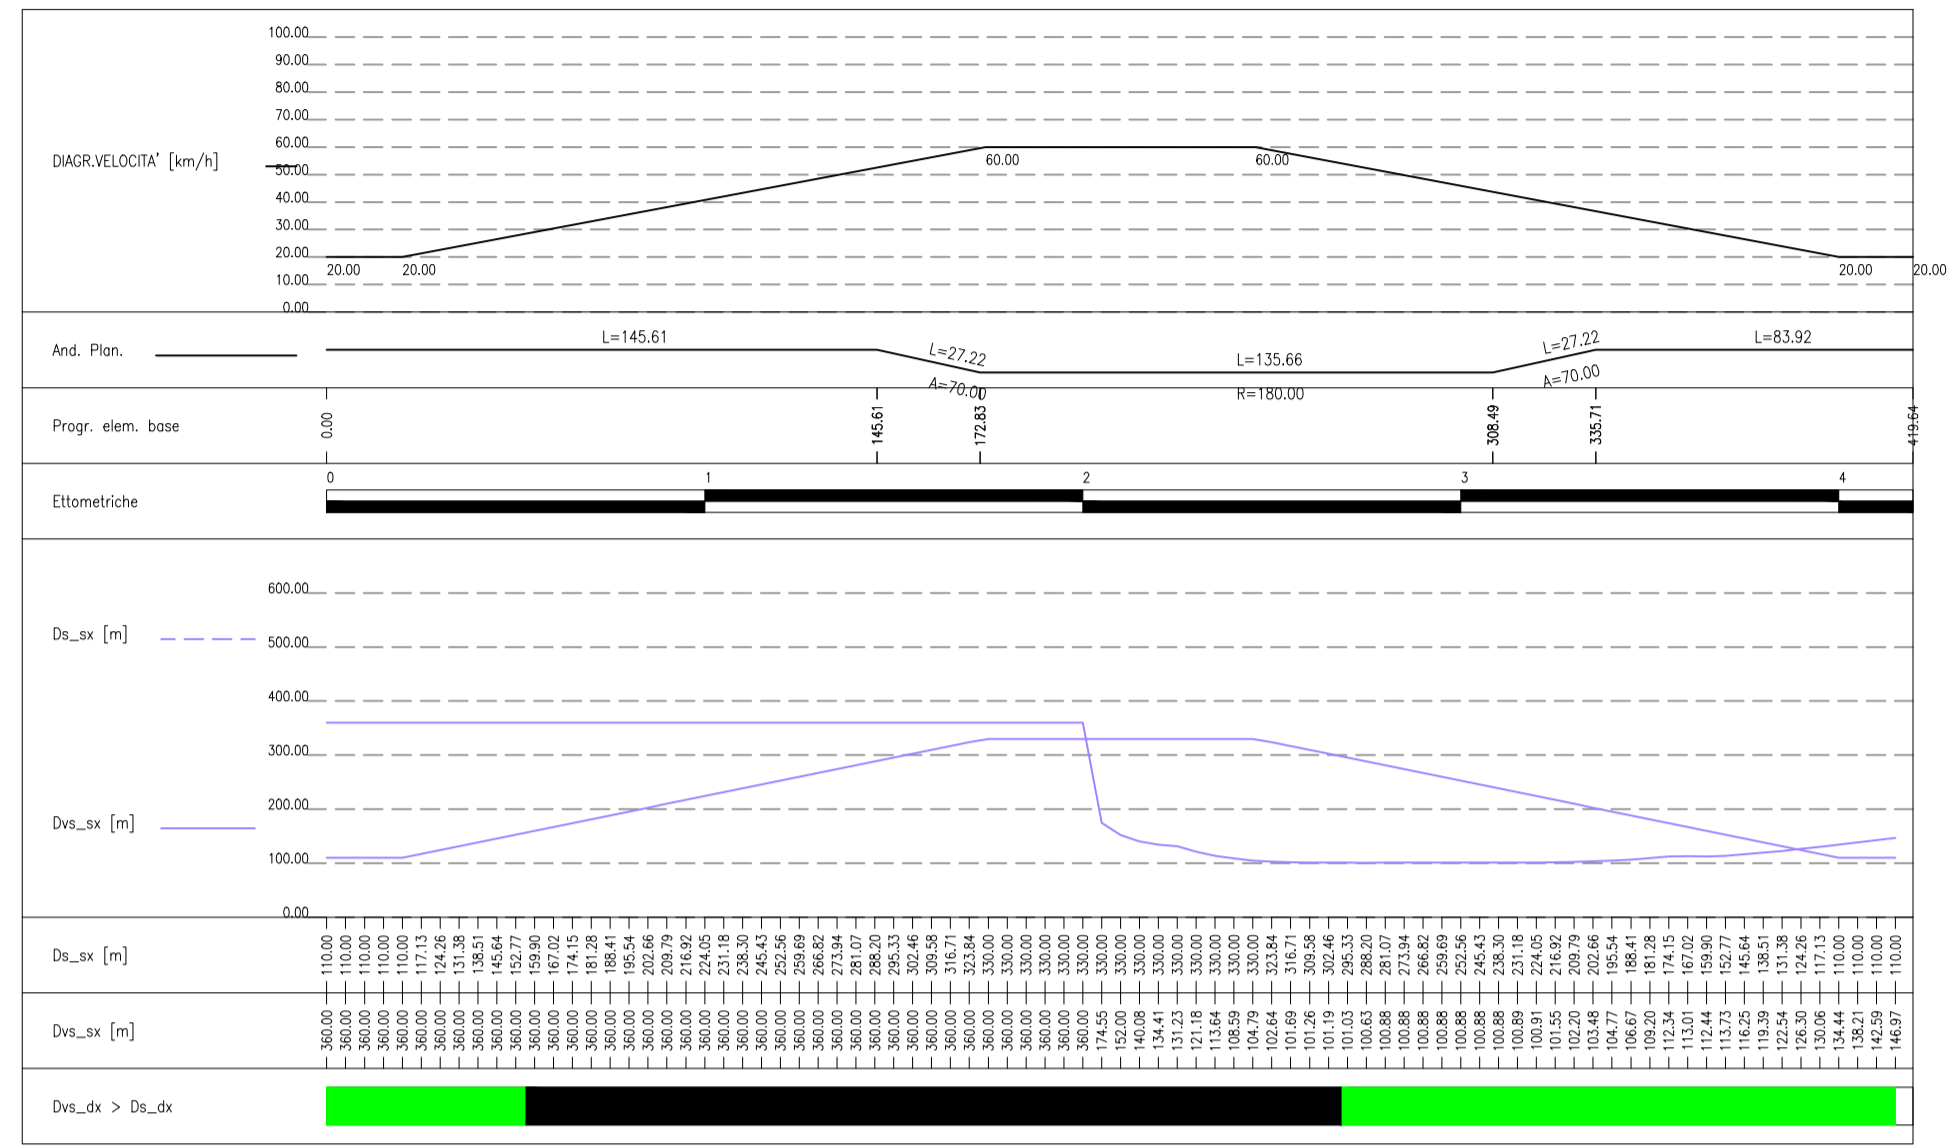

NV22 - CORSA DI DESTRA

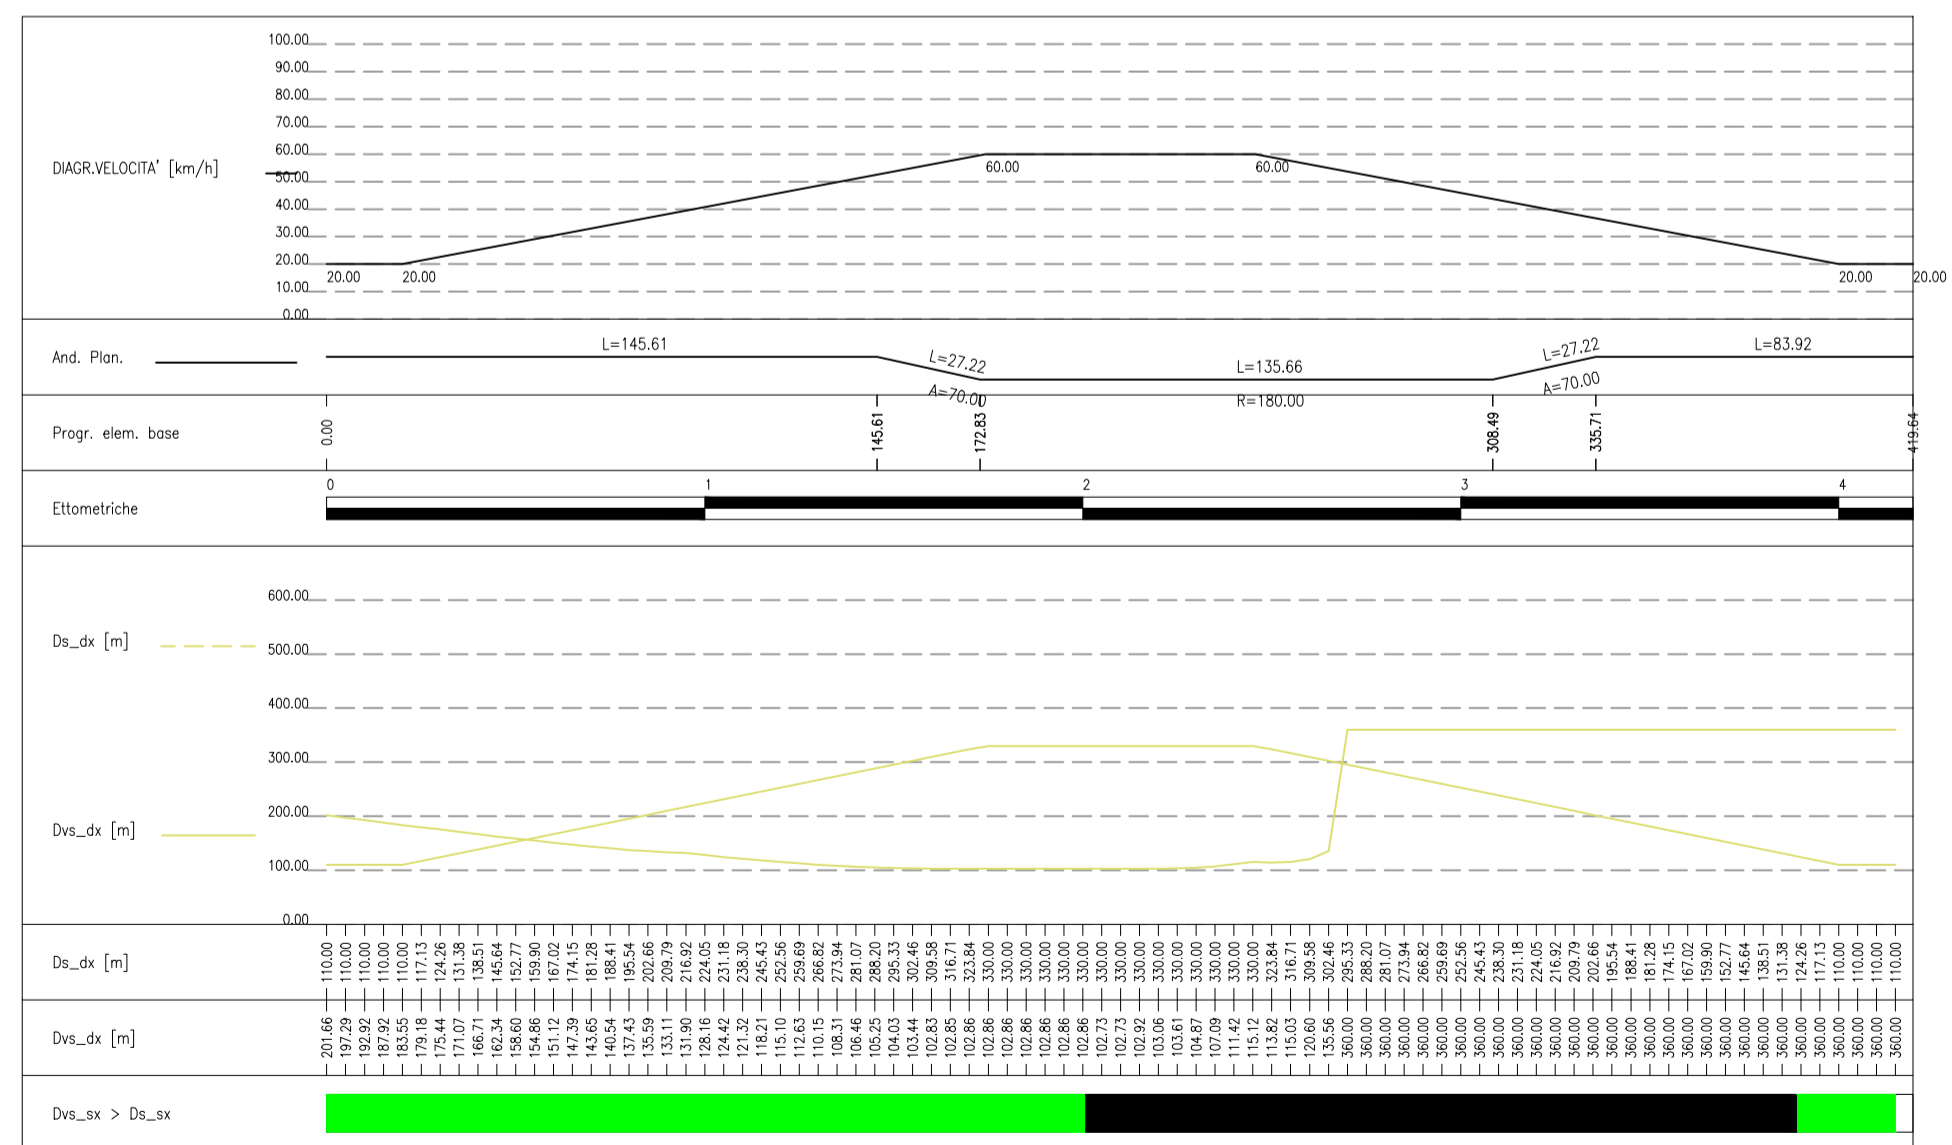

COMMITTENTE:


PROGETTAZIONE:


U.O. INFRASTRUTTURE NORD
PROGETTO DEFINITIVO

DIRETTRICE FERROVIARIA MESSINA - CATANIA - PALERMO
NUOVO COLLEGAMENTO PALERMO - CATANIA

RADDOPPIO TRATTA FIUMETORTO - LERCARA DIRAMAZIONE
LOTTO 1+2

VIABILITA'
 NV22 - Viabilità di accesso alla Nuova Fermata Lercara dir. e Piazzale di stazione
 Diagrammi di velocità e visuale libera per sorpasso

SCALA:
 1:2000

COMMESSA LOTTO FASE ENTE TIPO DOC. OPERA/DISCIPLINA PROGR. REV.
 RS3Z 00 D 26 D6 NV2200 002 A

Rev.	Descrizione	Redatto	Data	Verificato	Data	Approvato	Data	Autorizzato Data
A	EMISSIONE ESECUTIVA	C. INTEGRA	Maggio 2020	V. STEPPINI	Maggio 2020	A. BARRECA	Maggio 2020	5 SACCHI Maggio 2020

File: RS3200D086NV2200002A.DWG n. Elab.: