



STRALCIO PLANIMENTRICO - PROG. 0+360.665
SCALA 1:200



SEZIONE TRASVERSALE - PROG. 0+360.665
SCALA 1:100

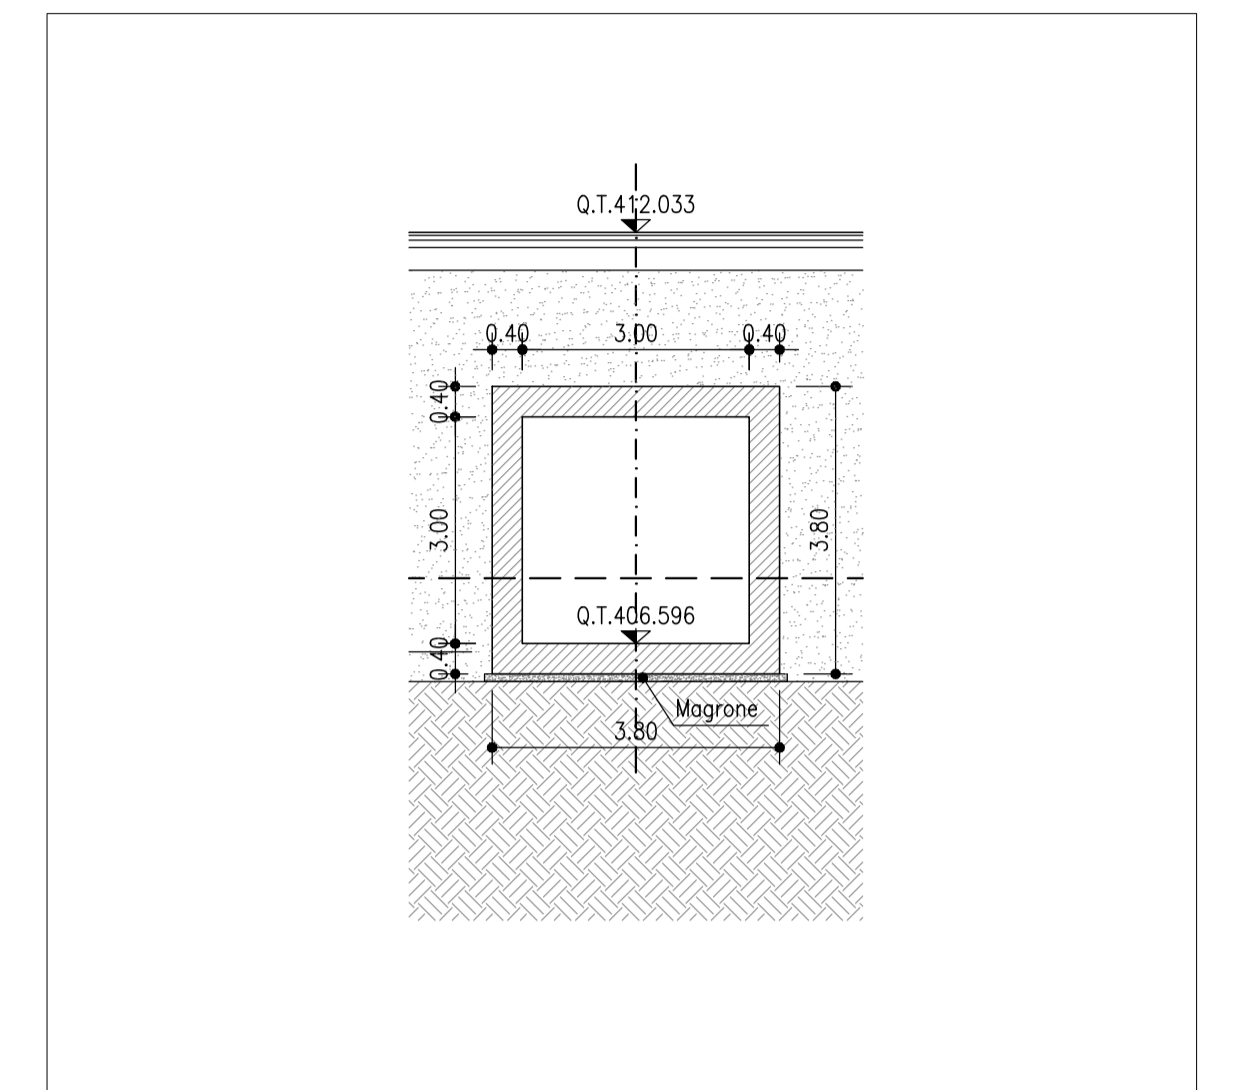

SEZIONE LONGITUDINALE - PROG. 0+360.665
SCALA 1:100

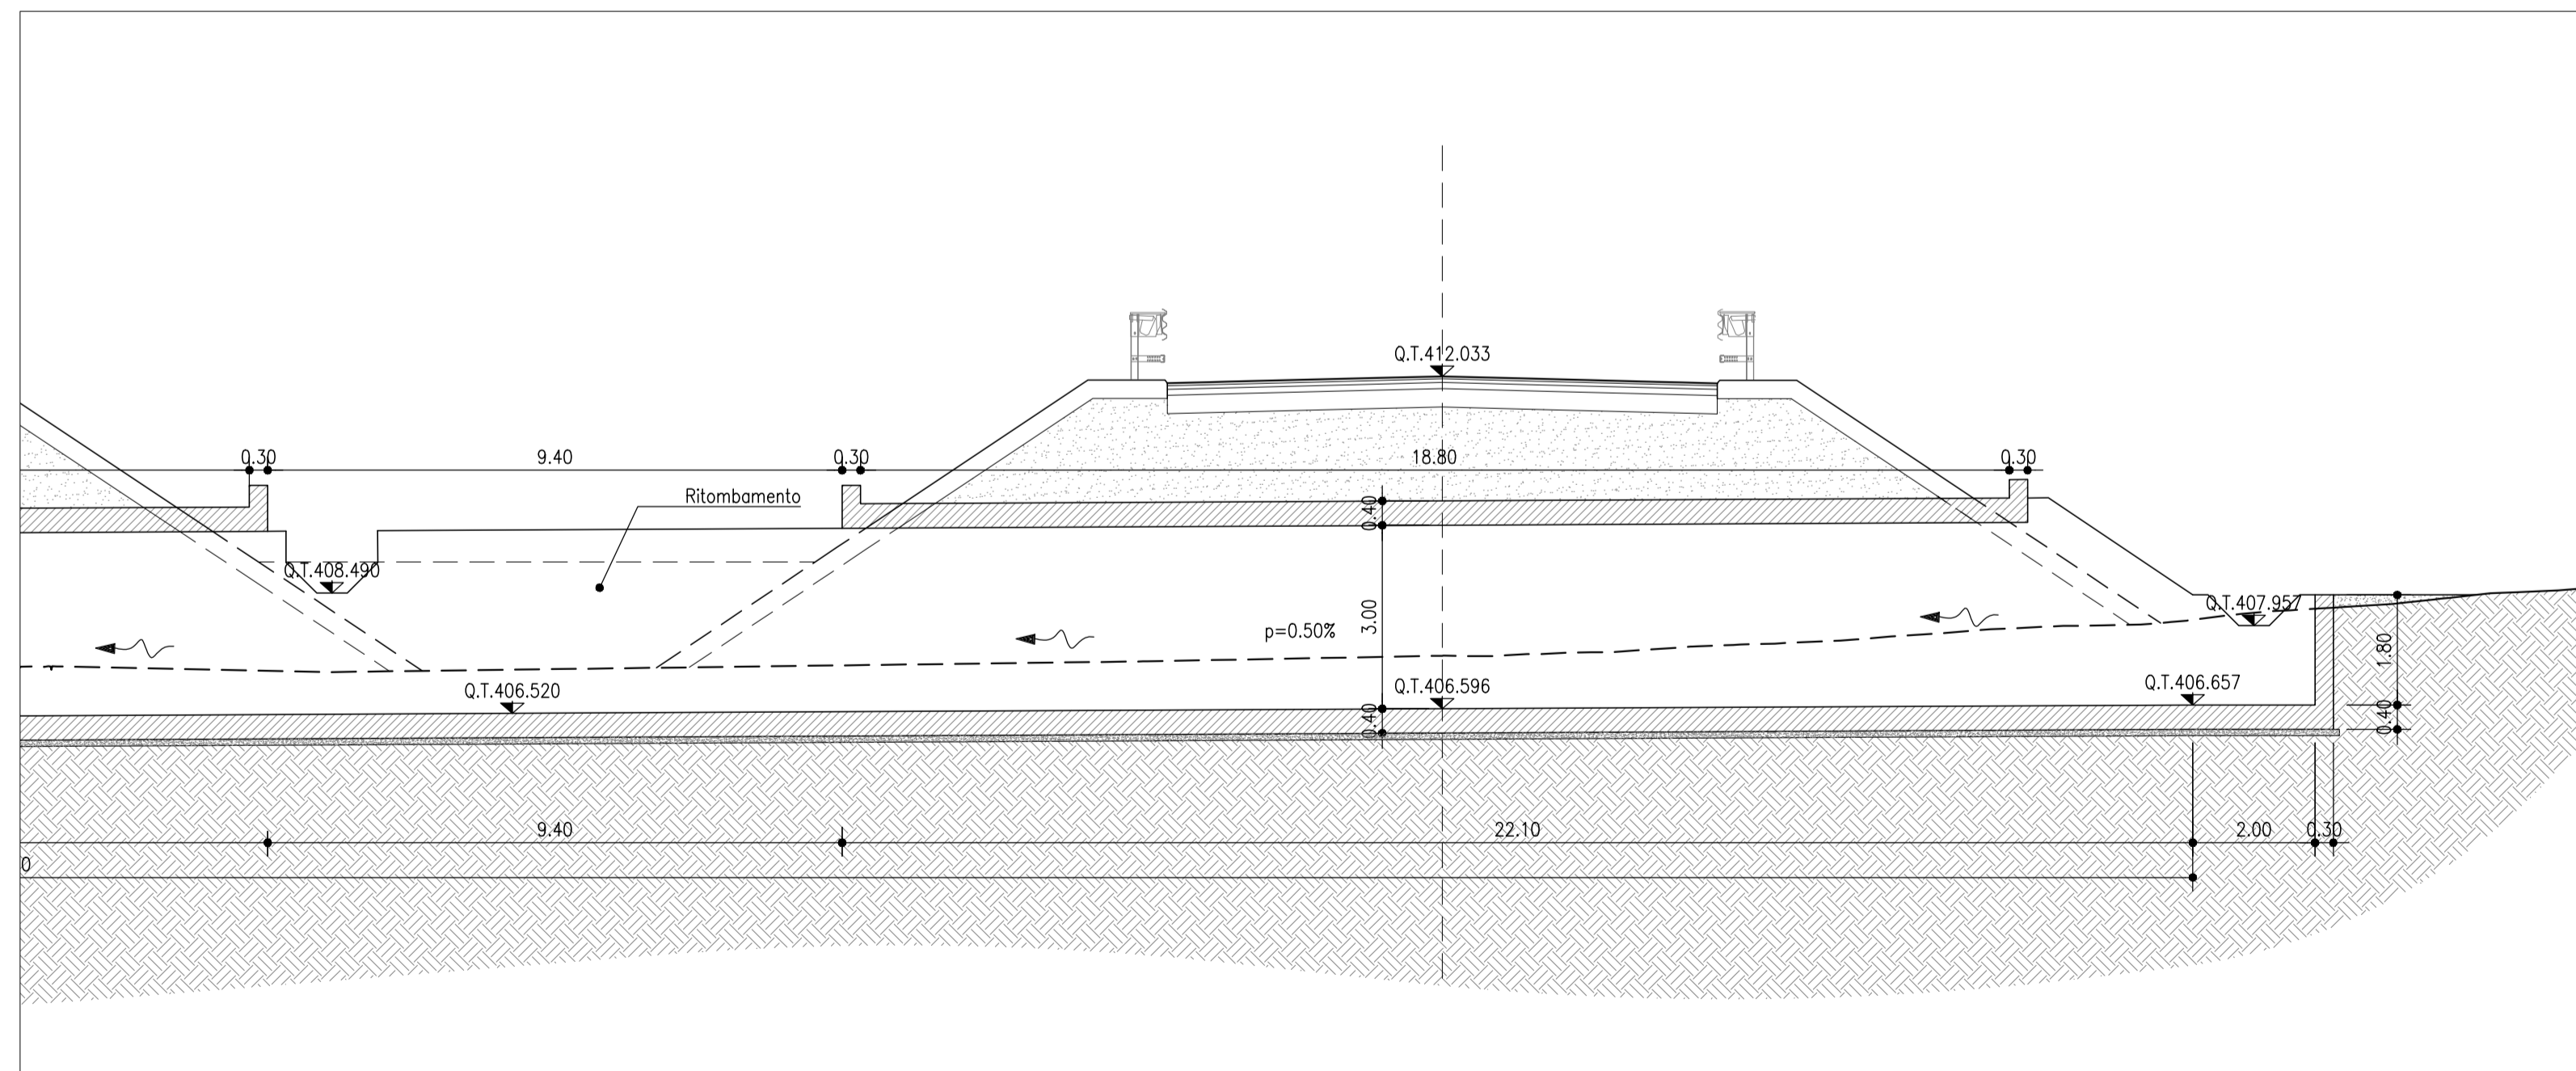

COMMITTENTE:

PROGETTAZIONE:

U.O. INFRASTRUTTURE NORD

PROGETTO DEFINITIVO

**DIRETTRICE FERROVIARIA MESSINA - CATANIA - PALERMO
NUOVO COLLEGAMENTO PALERMO - CATANIA**

**RADDOPPIO TRATTA FIUMETORTO - LERCARA DIRAMAZIONE
LOTTO 1+2**

VIABILITA'
NV22 - Viabilità di accesso alla Nuova Fermata Lercara dir. e Piazzale di stazione
Planimetria sistemazione tombini idraulici

SCALA:
VARIE

COMMESSA LOTTO FASE ENTE TIPO DOC. OPERA/DISCIPLINA Progr. REV.

RS3Z 00 D 26 PZ NV2203 001 B

Rev.	Descrizione	Redatto	Data	Verificato	Data	Approvato	Data	Autorizzato Data
A	EMISSIONE ESECUTIVA	C. INTEGRA	Gennaio 2020	M. VENTURA	Gennaio 2020	A. BARRECA	Gennaio 2020	
B	1° AGG. A CONSEGNA CSLLPP	C. INTEGRA	Maggio 2020	M. VENTURA	Maggio 2020	A. BARRECA	Maggio 2020	

File: RS3200D26PZNV2203001B.DWG n. Elab.: