


PARTICOLARE USCITA **PARTICOLARE DEFLETTORE INGRESSO IN ACCIAIO INOX**

- SCALA 1:50 -

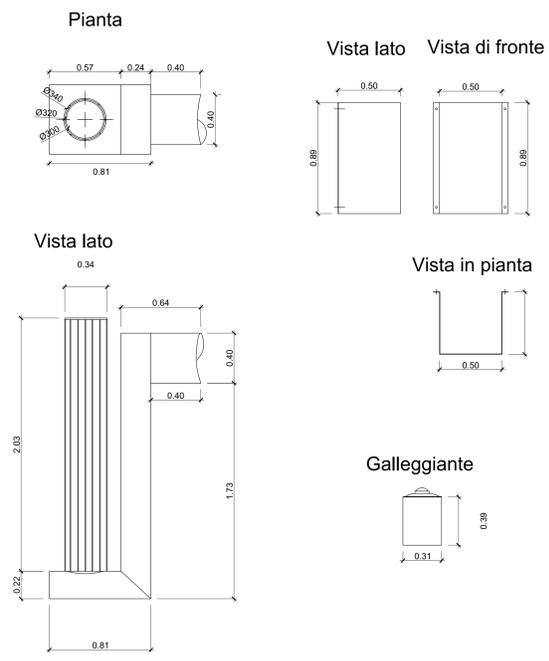

COMMITTENTE: **RFI**
RETE FERROVIARIA ITALIANA
GRUPPO FERROVIE DELLO STATO ITALIANO

PROGETTAZIONE: **ITALFERR**
GRUPPO FERROVIE DELLO STATO ITALIANO

U.O. INFRASTRUTTURE NORD

PROGETTO DEFINITIVO

DIRETTRICE FERROVIARIA MESSINA - CATANIA - PALERMO
NUOVO COLLEGAMENTO PALERMO - CATANIA

RADDOPPIO TRATTA FIUMETORTO - LERCARA DIRAMAZIONE
LOTTO 1+2
VIABILITA'
NV22 - Viabilità di accesso alla Nuova Fermata Lercara dir. e Piazzale di stazione
Piazzale di stazione - Impianto di prima pioggia

SCALA: var

COMMESSA	LOTTO	FASE	ENTE	TIPO DOC.	OPERA/DISCIPLINA	PROGR.	REV.
RS3Z	00	D	26	BZ	NV2203	002	A

Rev.	Descrizione	Redatto	Data	Verificato	Data	Approvato	Data	Autorizzato	Data
A	EMMISSIONE ESECUTIVA	C. INTEGRÀ	Gennaio 2020	M. VERGATA	Gennaio 2020	[Signature]	Gennaio 2020	[Signature]	Gennaio 2020

File: HSS300082820220303A.DWG n. Elab.: